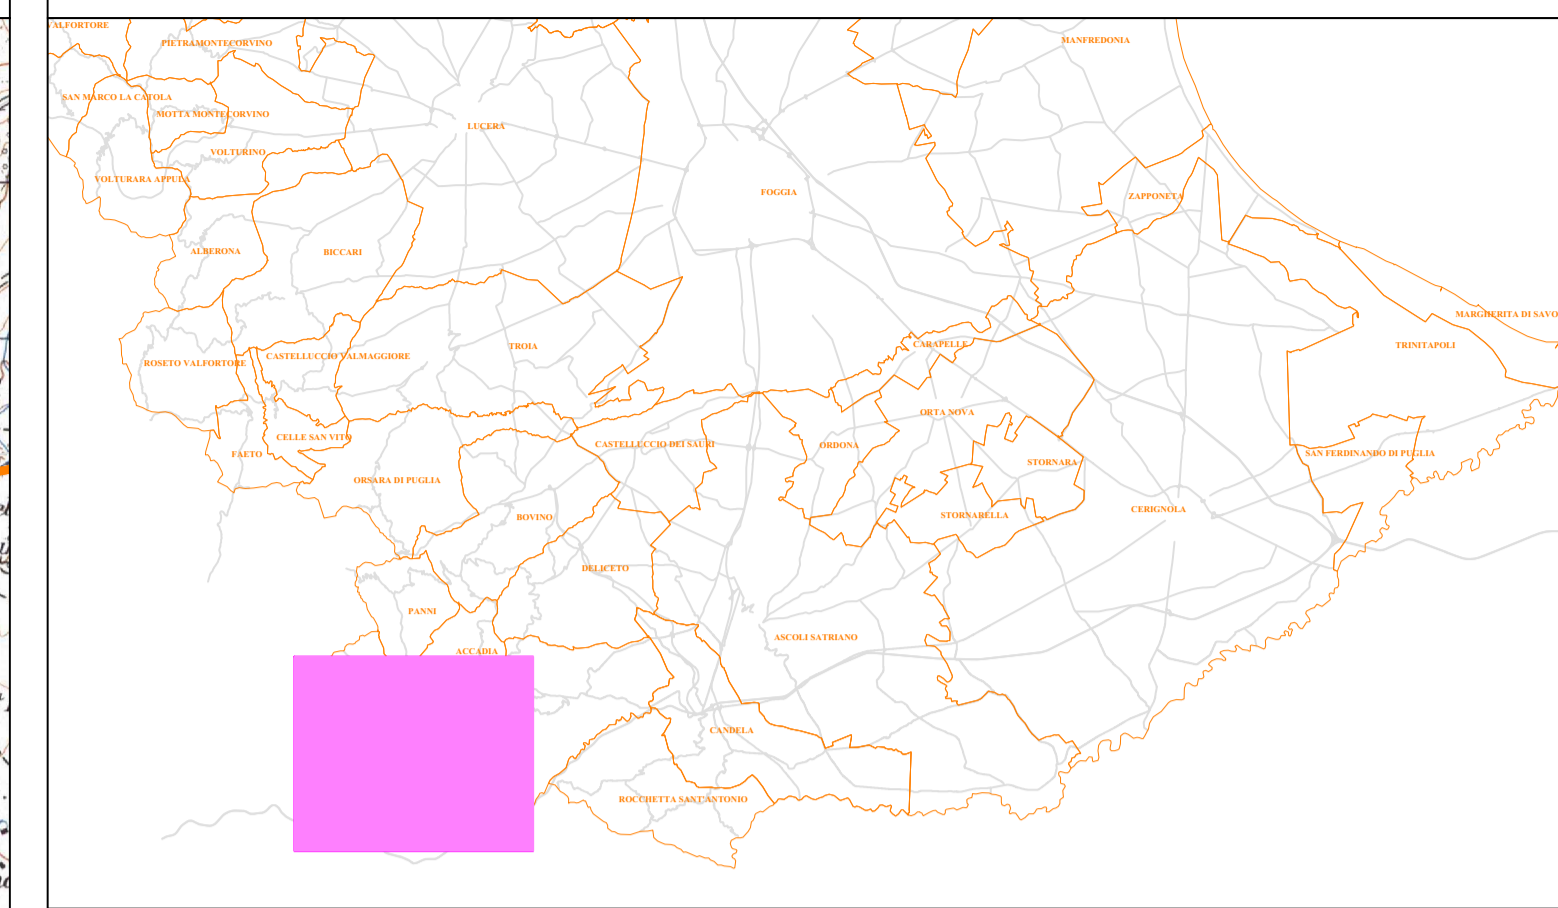

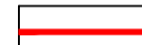




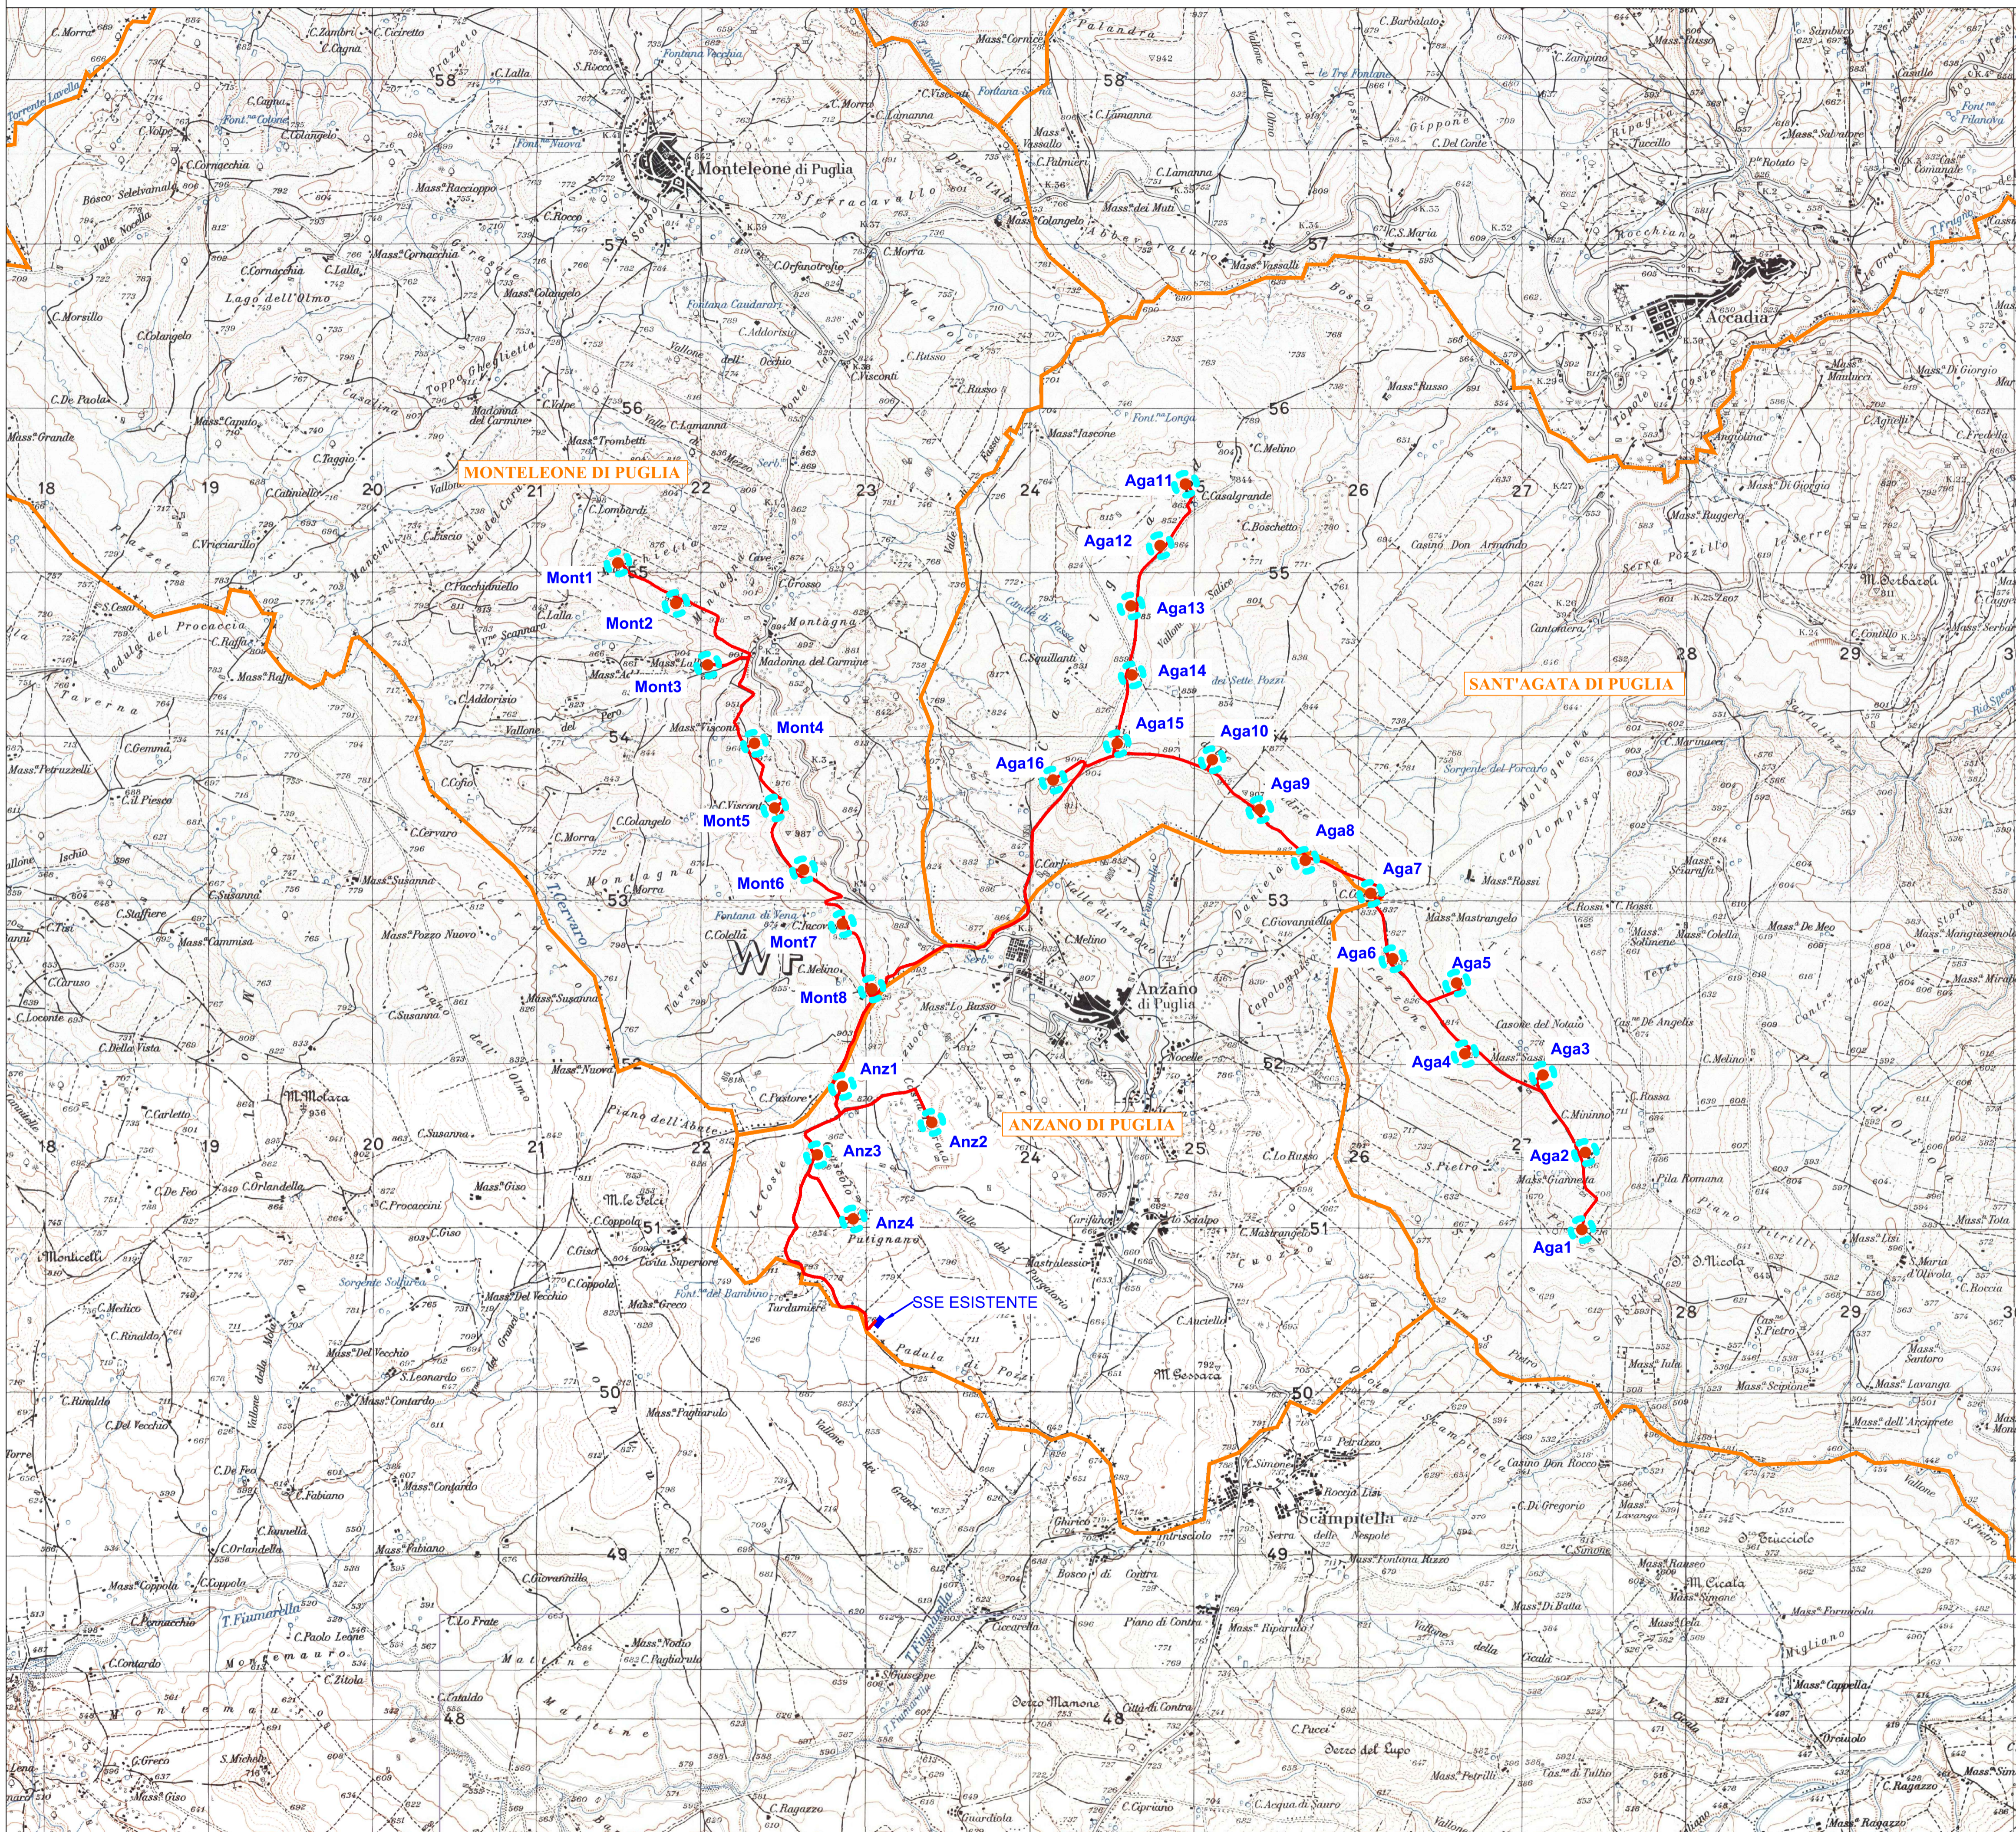
Inquadramento impianto di progetto su cartografia IGM - scala 1:20.000




corografia - scala 1:500.000



LEGENDA

-  WTG di progetto Vestas V136
-  Elettrodotto interrato MT 30kV - posa con scavo a trincea
-  SSE esistente
-  Limiti comunali



REGIONE PUGLIA		PROVINCIA DI FOGGIA	
Anzano di Puglia		Comuni di : Monteleone di Puglia Sant'Agata di Puglia	
PROPRONENTE	 <p>I.V.P.C. S.r.l. Vico Santa Maria a Cappella Vecchia, 11 80121 Napoli P.IVA: 01895480646</p>		
	<p>PROGETTO PER IL RIFACIMENTO E POTENZIAMENTO DI UN PARCO EOLICO ESISTENTE NEI COMUNI DI ANZANO DI PUGLIA, MONTELEONE DI PUGLIA E SANT'AGATA DI PUGLIA</p>		
OPERA	INQUADRAMENTO IMPIANTO DI PROGETTO SU CARTOGRAFIA IGM		
OGGETTO	DATA :	Settembre 2022	N°/CODICE ELABORATO :
	SCALA :	1:20.000	TAV_12
Tipologia :		D (disegno)	Formato : A1 Lingua : ITALIANO
ITENICI	 <p>STUDIO INGEGNERIA ELETTRICA MEZZINA dott. ing. Antonio Via Tiberio Solla n.128 71016 San Severo (FG) Tel. 0882.228072 Fax 0882.243651 e-mail: info@studiomezzina.net web: www.studiomezzina.net</p>		  
	 <p>NOSTI s.r.l. Dott.ssa Maria Grazia Liseno Tel. 0972.081259 Fax 0972.83694 E-Mail: mgliseno@nostisr.it</p>		<p>Dott. Nazario Di Lella Tel. 347880757 cell. 329.320902 E-Mail: geol.della@gmail.com</p>
 <p>STM Ing. Tommaso Monaco Tel. 0885.428650 Fax 0885.094045 E-Mail: ing.tommaso@studiotommonaco.it</p>		<p>Geom. Matteo Occhiochiuso Tel. 328.9615292 E-Mail: matteo.occhiochiuso@virgilio.it</p>	
 <p>STUDIO FALCONE Ingegneria Ing. Antonio Falcone Tel. 0884.534378 Fax 0884.534378 E-Mail: antonio.falcone@studiodifalcone.eu</p>		<p>Dott. Agr. Pasquale Fausto Milano Tel. 347880757 E-Mail: mipaf@gmail.com</p>	
00	Settembre 2022	Emissione progetto definitivo	Studio Mezzina IVPC s.r.l.
N° REVISIONE	DATA	OGGETTO DELLA REVISIONE	ELABORAZIONE APPROVAZIONE
Proprietà e diritti del presente documento sono riservati - la riproduzione è vietata.			