
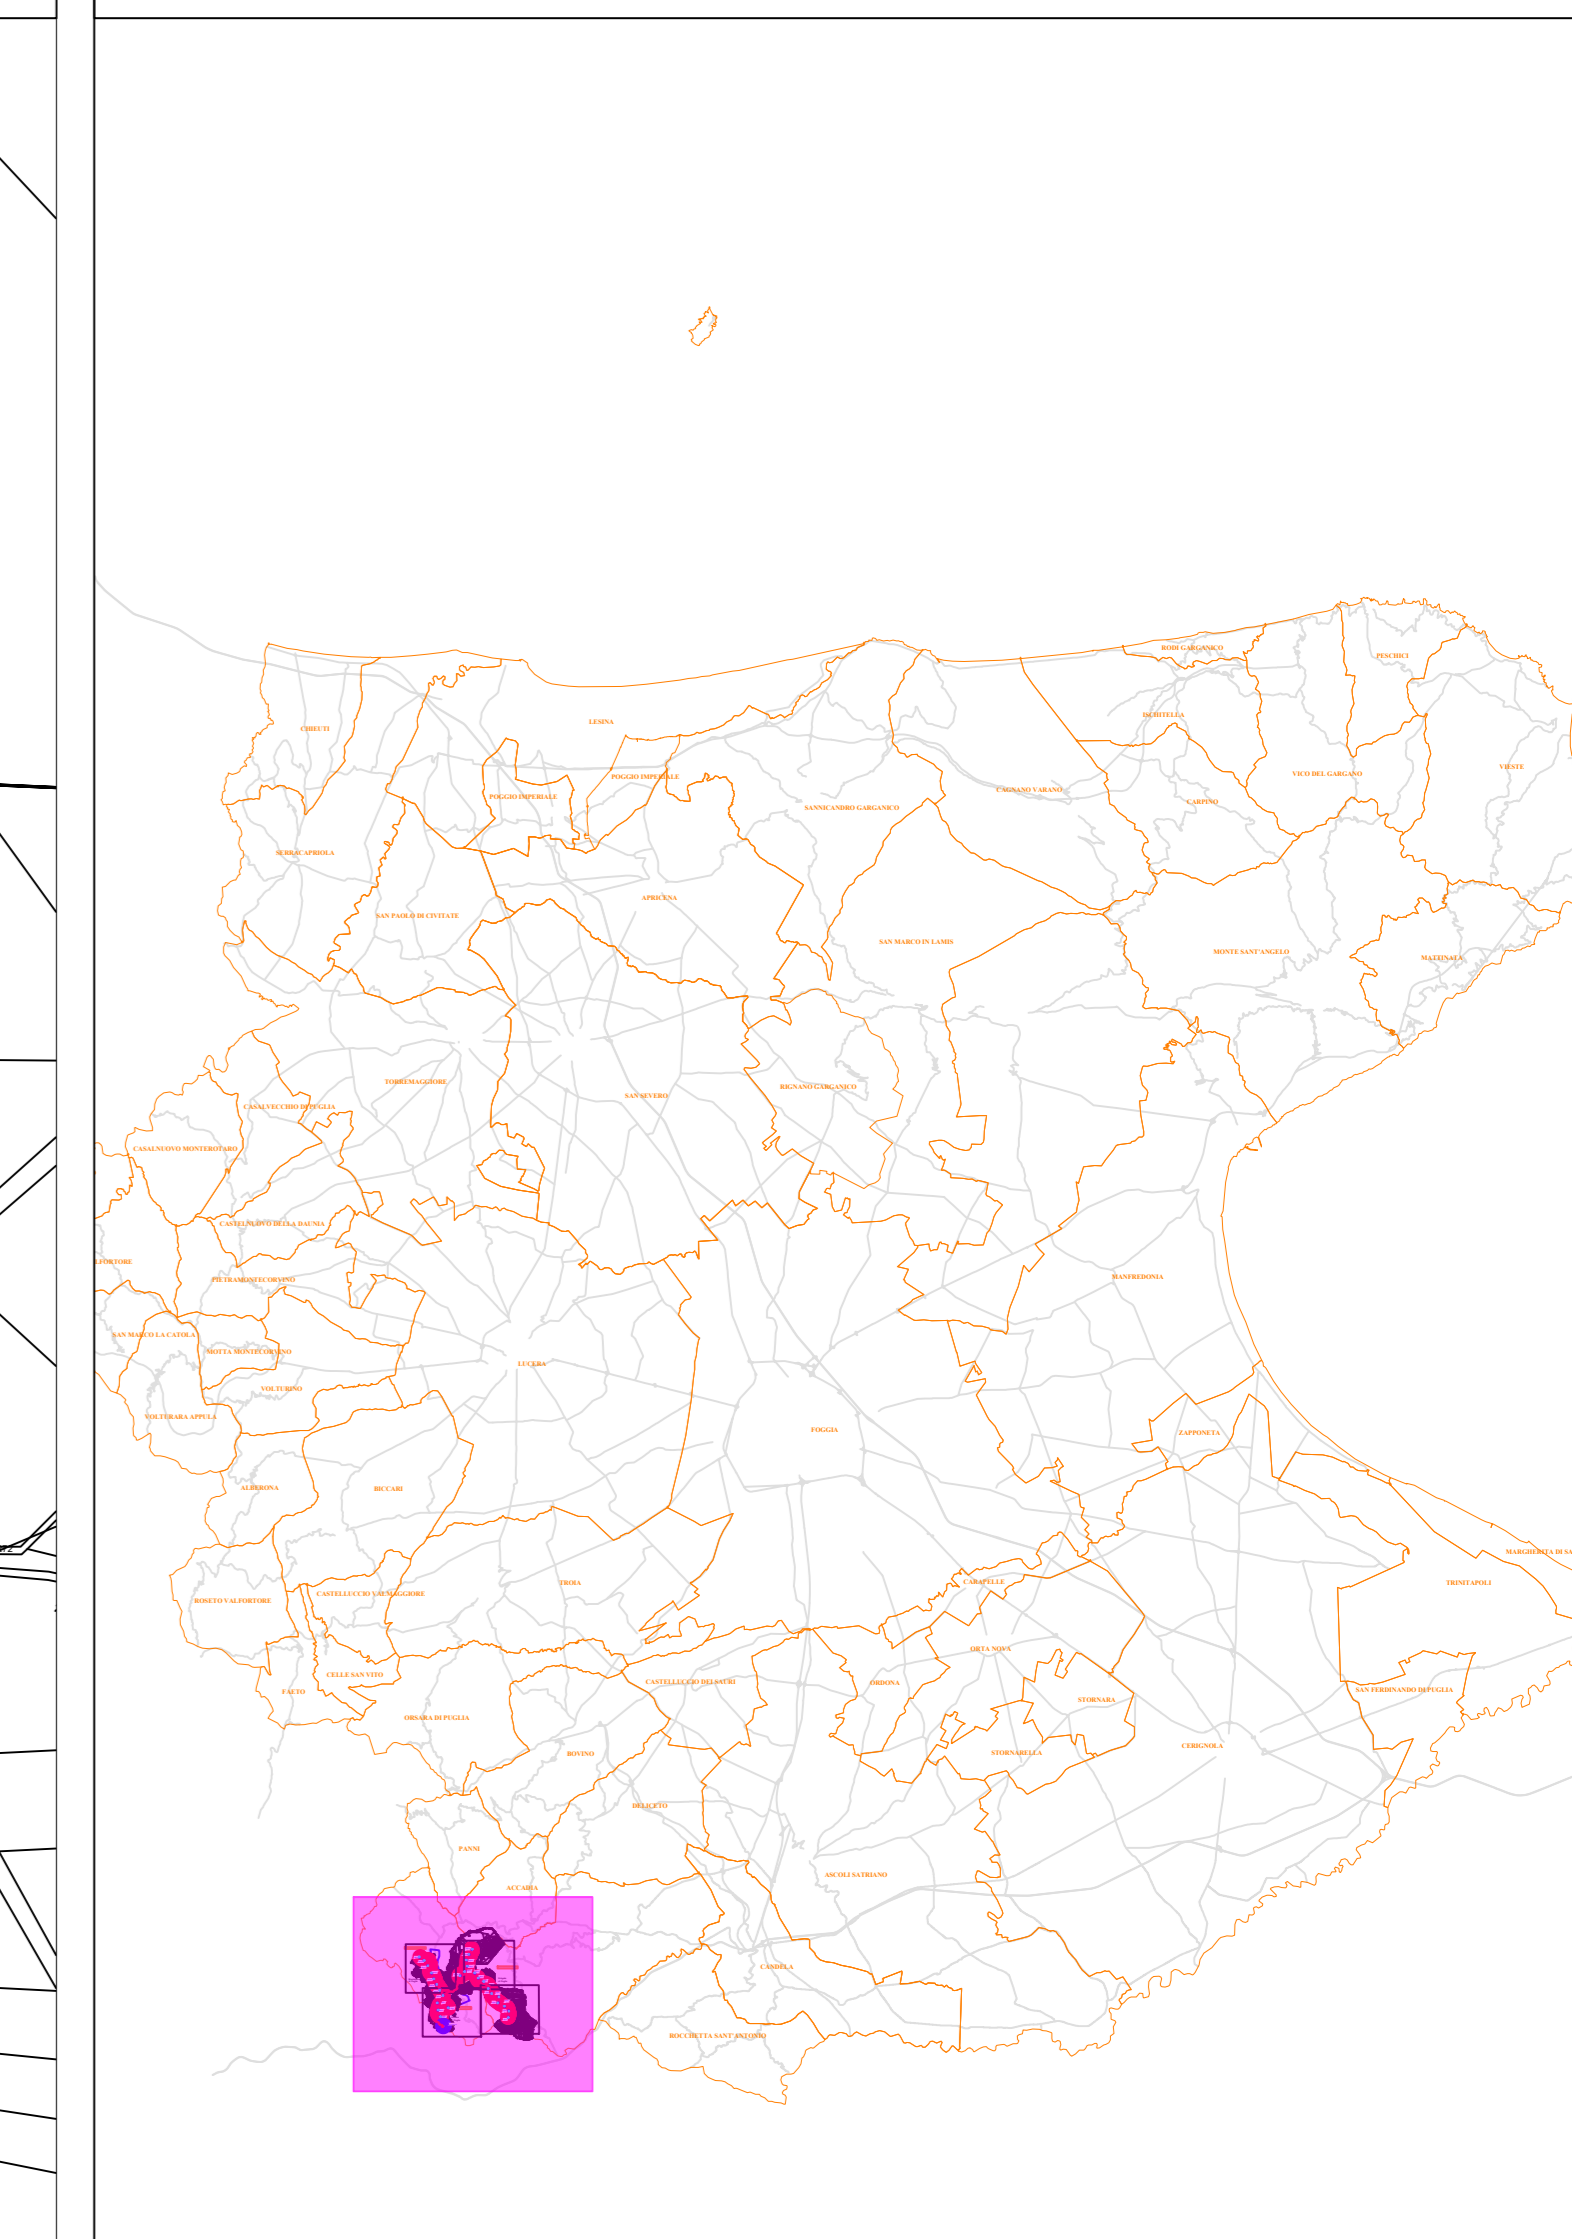
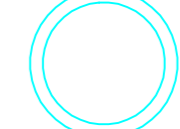
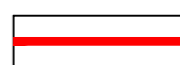


Monteleone di Puglia

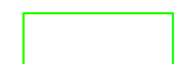

LEGENDA

-  WTG di progetto Vestas V136
-  Elettrodotto interrato MT 30kV - posa con scavo a trincea
-  Cabine di raccolta

| | | | |
|--|----------------|---|--------------------------|
| REGIONE PUGLIA | | PROVINCIA DI FOGGIA | |
| Anzano di Puglia | | Comuni di : Monteleone di Puglia Sant'Agata di Puglia | |
|  Sede Legale: 80131 Napoli (NA) - Via Santa Maria a Capella Vecchia, 11 Sede Operativa: 83100 Avellino - Via Circumvallazione 108 Telefono: 0812449646 | |  I.V.P.C. S.r.l. Via Santa Maria a Capella Vecchia, 11 83131 Napoli Telefono: 0812449646 | |
| PROGETTO PER IL RIFACIMENTO E POTENZIAMENTO DI UN PARCO EOLICO ESISTENTE NEI COMUNI DI ANZANO DI PUGLIA, MONTELEONE DI PUGLIA E SANT'AGATA DI PUGLIA | | | |
| TITOLO ELABORATO: INQUADRAMENTO CAVIDOTTO SU CATASTALE CON UBICAZIONE SSE | | | |
| OGGETTO | | TAV. 20.1 | |
| DATA: | Settembre 2022 | N° CODICE LABORATORIO: | |
| SCALA: | 1:4.000 | Formato: A3 Lingua: ITALIANO | |
| Tipologia: | | D (disegno) | |
| STUDIO INGEGNERIA ELETTRICA MEZZINA dott. Ing. Antonio Via Tiburo 188 e 191 70126 San Giovanni (FG) Tel. 0882.2289721 Fax 0882.242691 E-Mail: info@studioingegneria.net Web: www.studioingegneria.net | |   | |
| NOSTOI s.r.l. Dott.ssa Maria Grazia Liseno Tel. 0882.426820 Fax 0882.090445 E-Mail: ng@nostoi.com | | Dott. Nazario Di Lella Tel. 0882.281704 Cell. 328.320902 E-Mail: nazario@ingel.it | |
| STM Ing. Tommaso Monaco Tel. 0884.426820 Fax 0884.090445 E-Mail: ing.tommaso@studiosonno.com | | Geom. Matteo Occhiochiuso Tel. 328.3415292 E-Mail: matteo.occhiochiuso@ingel.it | |
| STUDIO FALCONE Ing. Antonio Falcone Tel. 0884.534378 Fax 0884.534378 E-Mail: antonio.falcone@studiofalcone.eu | | Dott. Agr. Pasquale Fausto Milano Tel. 347988217 E-Mail: pfmilano@gmail.com | |
| 00 | Settembre 2022 | Emissione progetto definitivo | Studio Mezzina |
| N° REVISIONE: | | DATA: | OGGETTO DELLA REVISIONE: |
| | | | ELABORAZIONE: |
| | | | APPROVAZIONE: |