
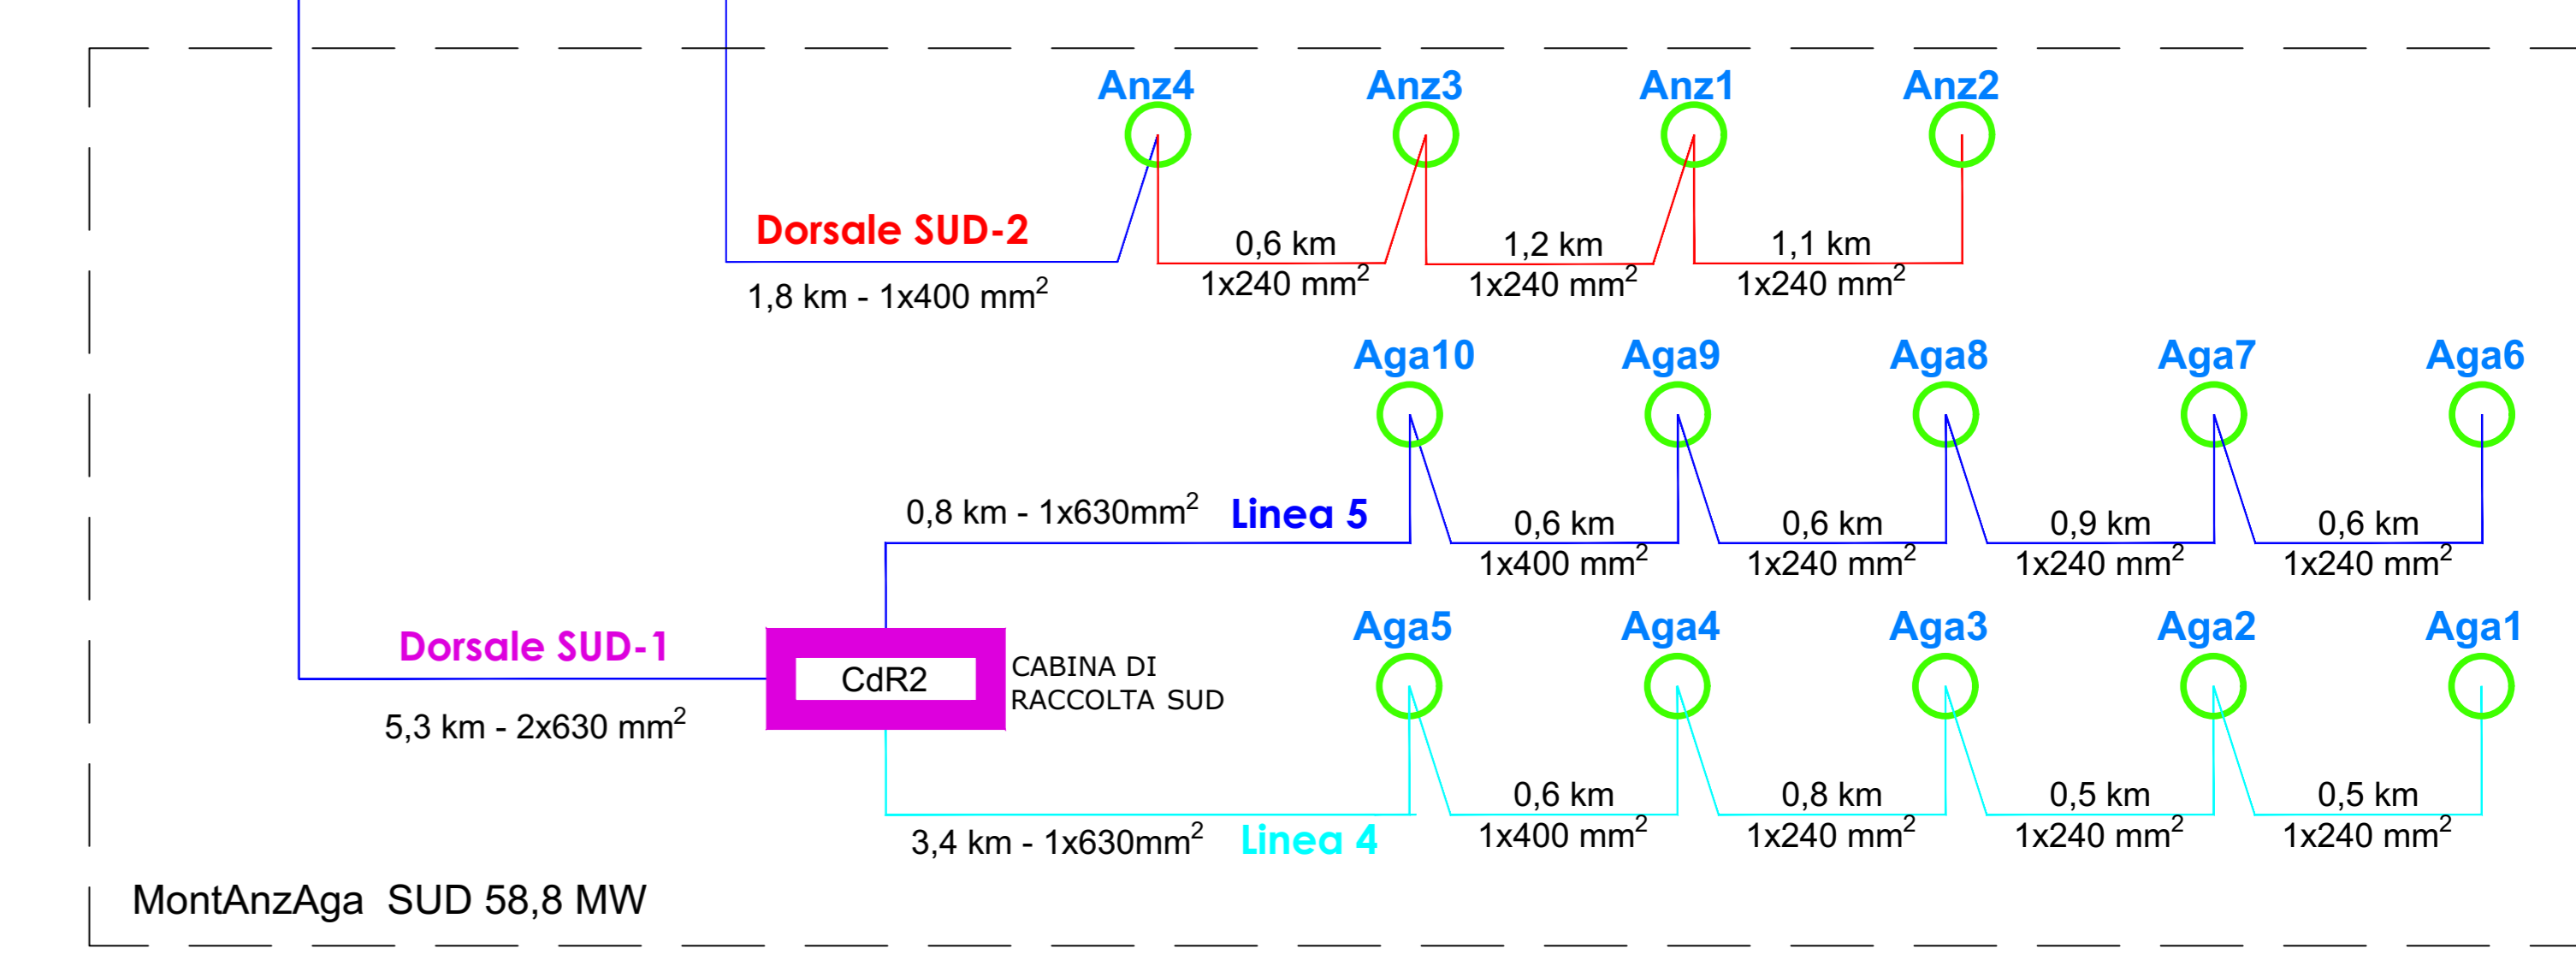
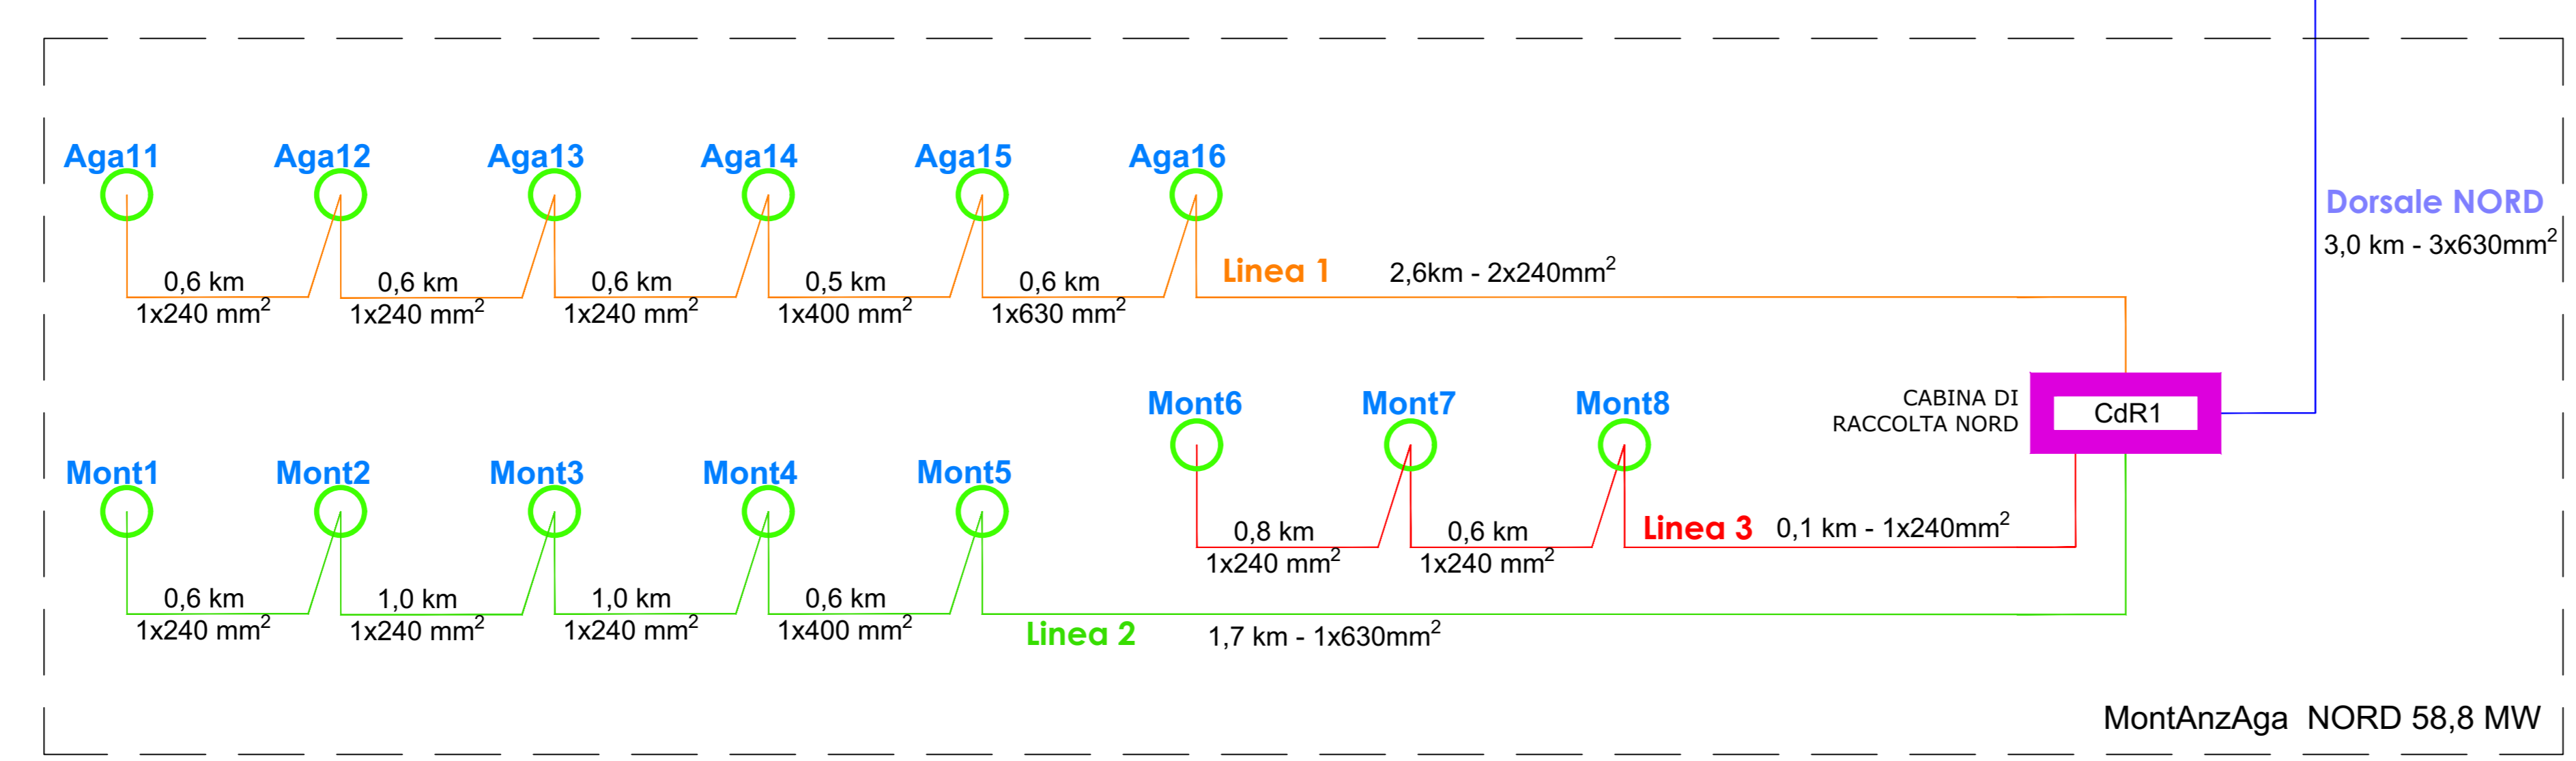
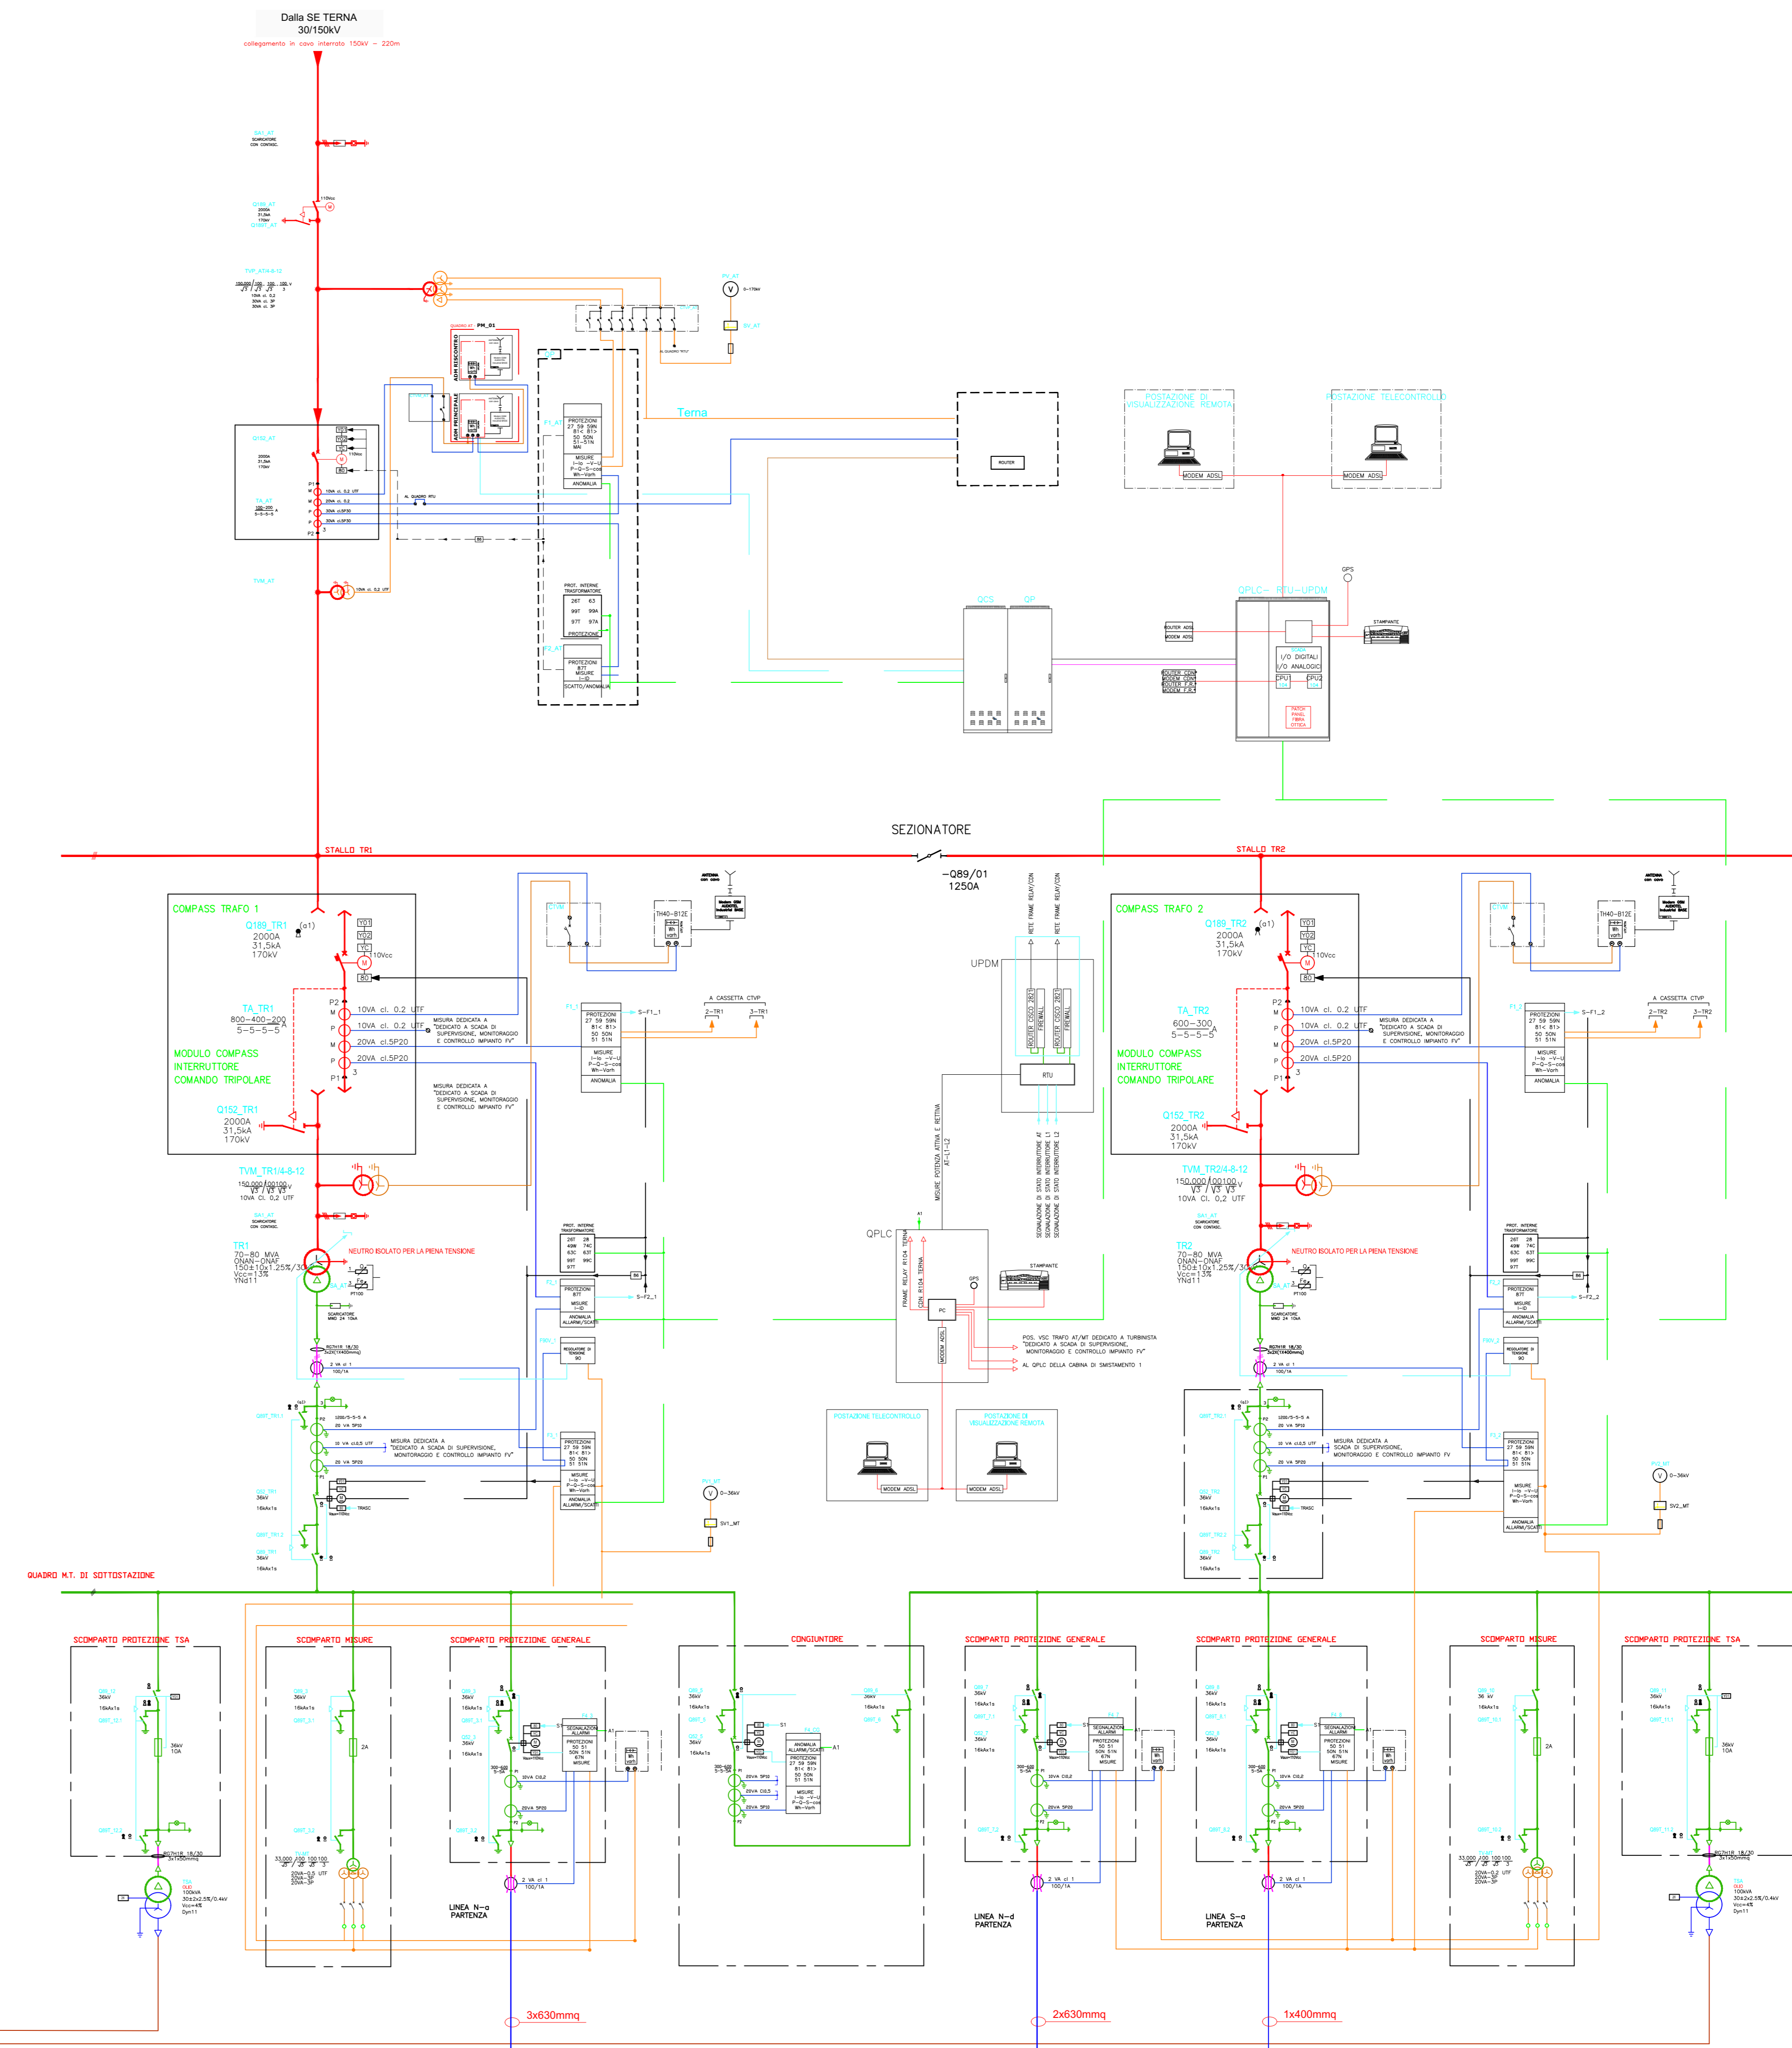


I.V.P.C. Srl  
**IMPIANTO EOLICO DA 117,6 MW**  
**SCHEMA ELETRICO UNIFILARE LATO MT/AT**

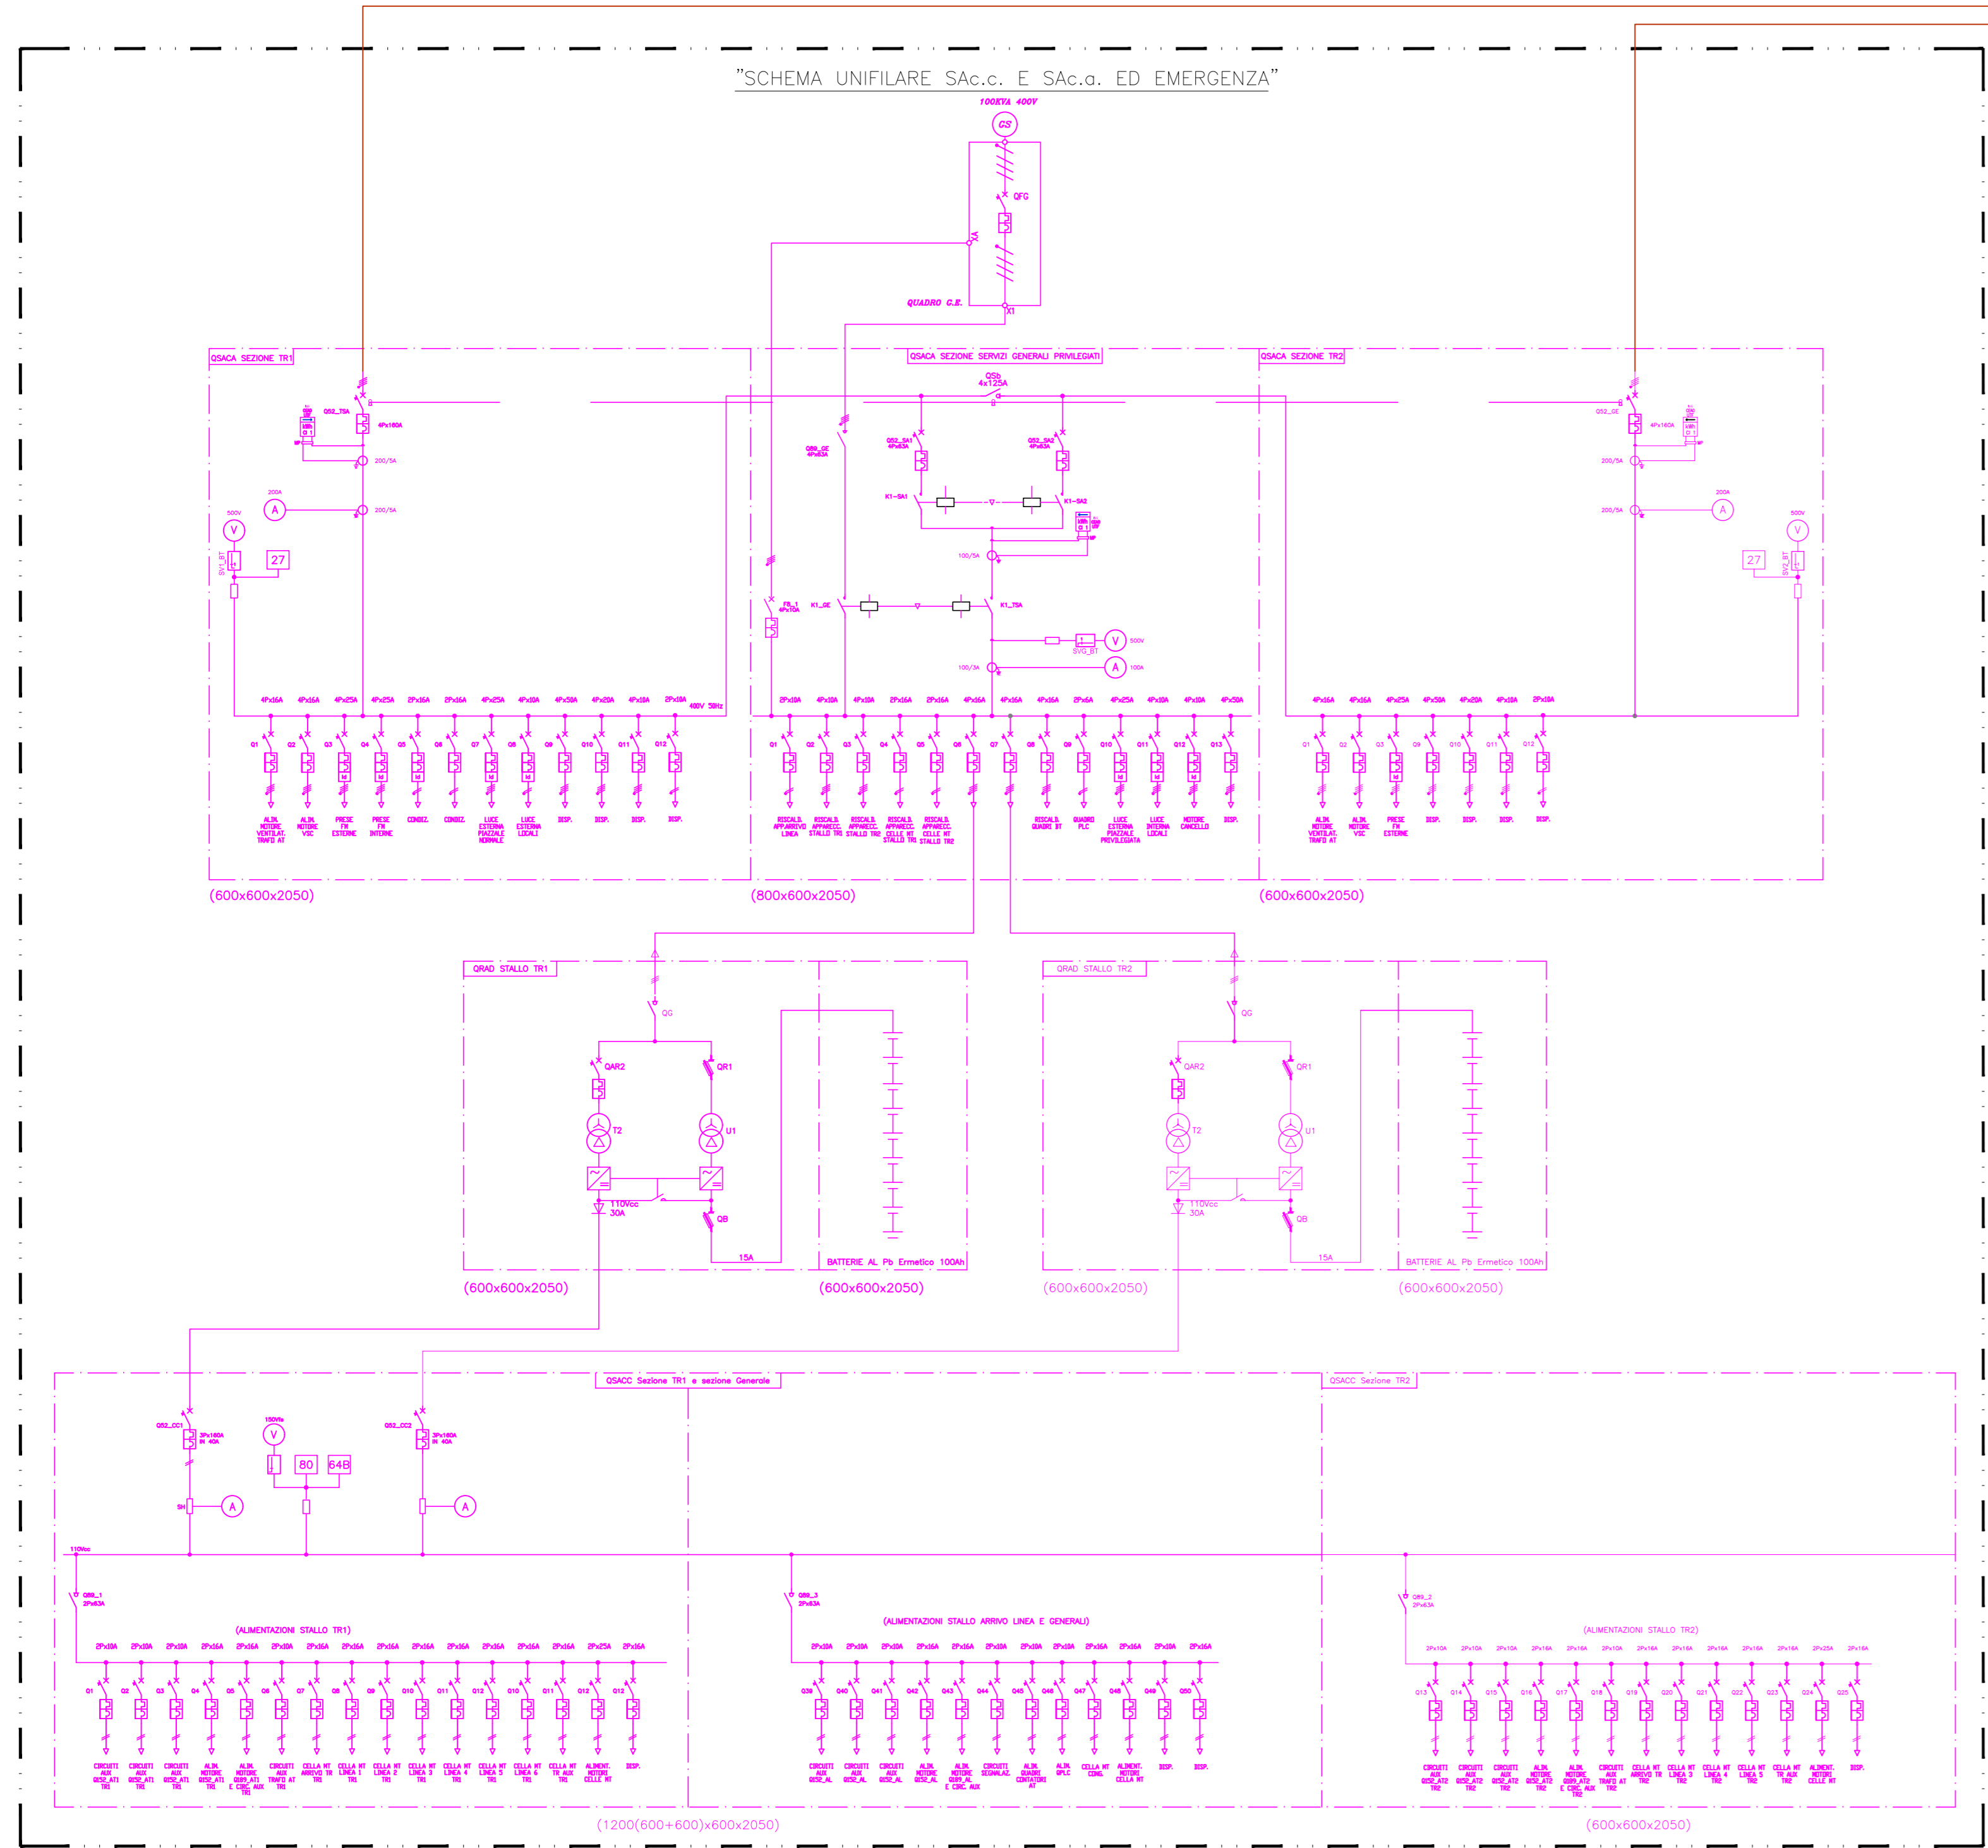

REGIONE PUGLIA PROVINCIA DI FOGGIA  
 Anzano di Puglia Comuni di: Monteleone di Puglia Sant'Agata di Puglia

**IVPC**  
 IV.P.C. S.r.l.  
 Via Santa Maria a Cappelle Vecchie, 11 80121 Napoli  
 Tel. 081 5480646

**PROGETTO PER IL RIFACIMENTO E POTENZIAMENTO DI UN PARCO EOLICO ESISTENTE NEI COMUNI DI ANZANO DI PUGLIA, MONTELEONE DI PUGLIA E SANT'AGATA DI PUGLIA**

TITOLO ELABORATO: SCHEMA ELETRICO UNIFILARE DI PROGETTO  
 DATA: Settembre 2022 N° CODICE ELABORATO: TAV 22.1  
 SCALA: 1:1

STUDIO INGEGNERIA ELETTRICA MEZZINA & C. s.p.a.  
 Via Torosole, 128 71019 San Severo (FG) Tel. 0862 28072 Fax 0862 280951

NOSTOI s.r.l.  
 Dott. SSA Maria Grazia Liseno Tel. 0862 28072 Fax 0862 280951

Dott. Nazario Di Lella Tel. 0862 28072 Fax 0862 280951

STUDIO FALCONE INGEGNERIA  
 Ing. Antonio Falcone Tel. 0862 28072 Fax 0862 280951

Geom. Matteo Occhiochiuso Tel. 0862 28072 Fax 0862 280951

Dott. Agr. Pasquale Fausto Milano Tel. 0862 28072 Fax 0862 280951

00	Settembre 2022	Emissione progetto definitivo	Studio Mezzina	IVPC S.r.l.
N° REVISIONE	DATA	OGGETTO DELLA REVISIONE	ELABORAZIONE	APPROVAZIONE

Proprietà e diritto del presente documento sono riservati. La riproduzione è vietata.