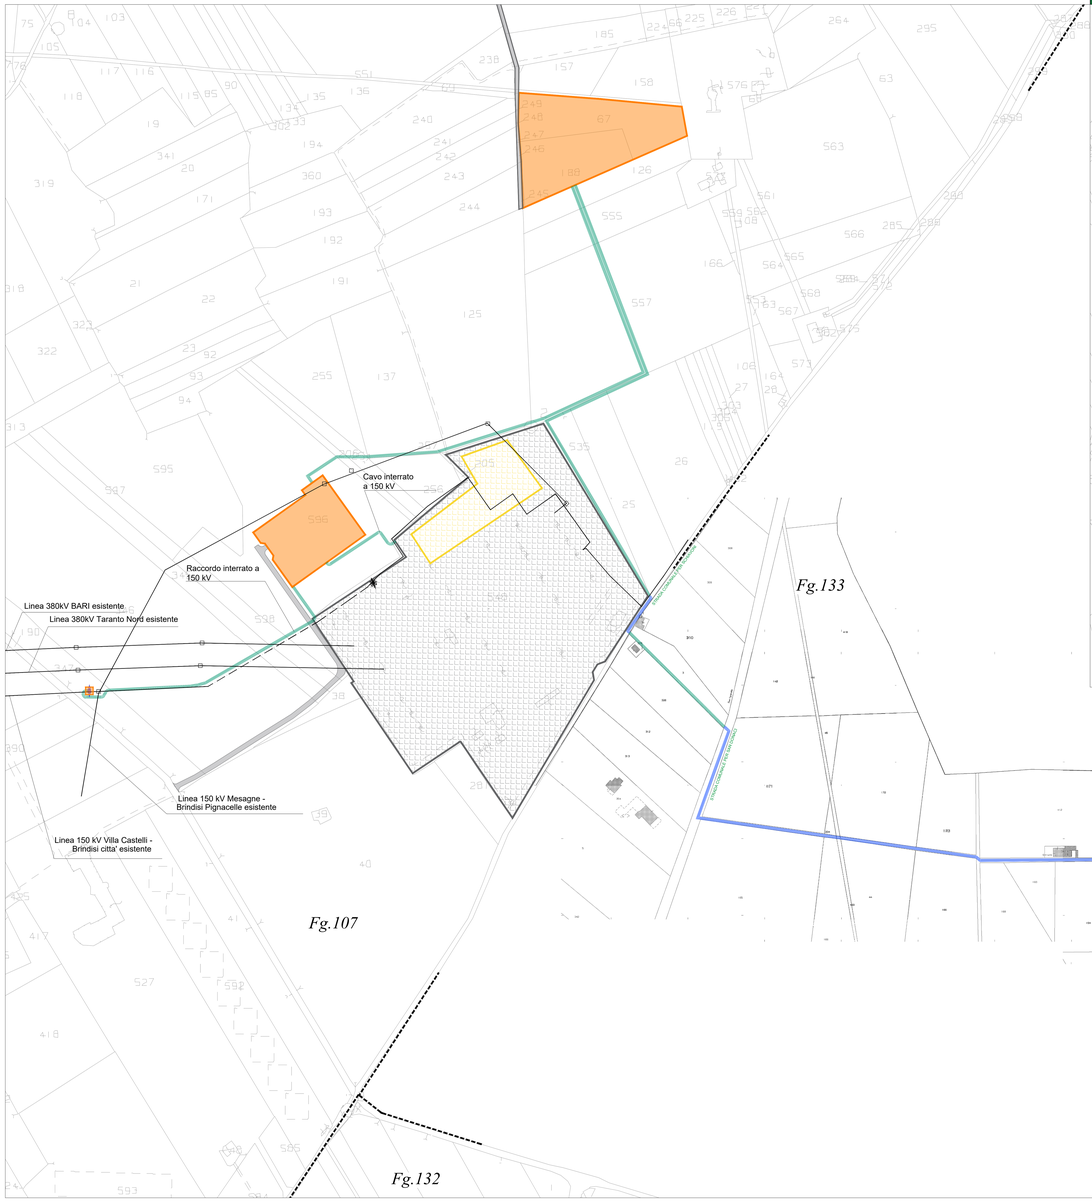

Stralcio mappa catastale - 4.2 - Scala 1:2.000

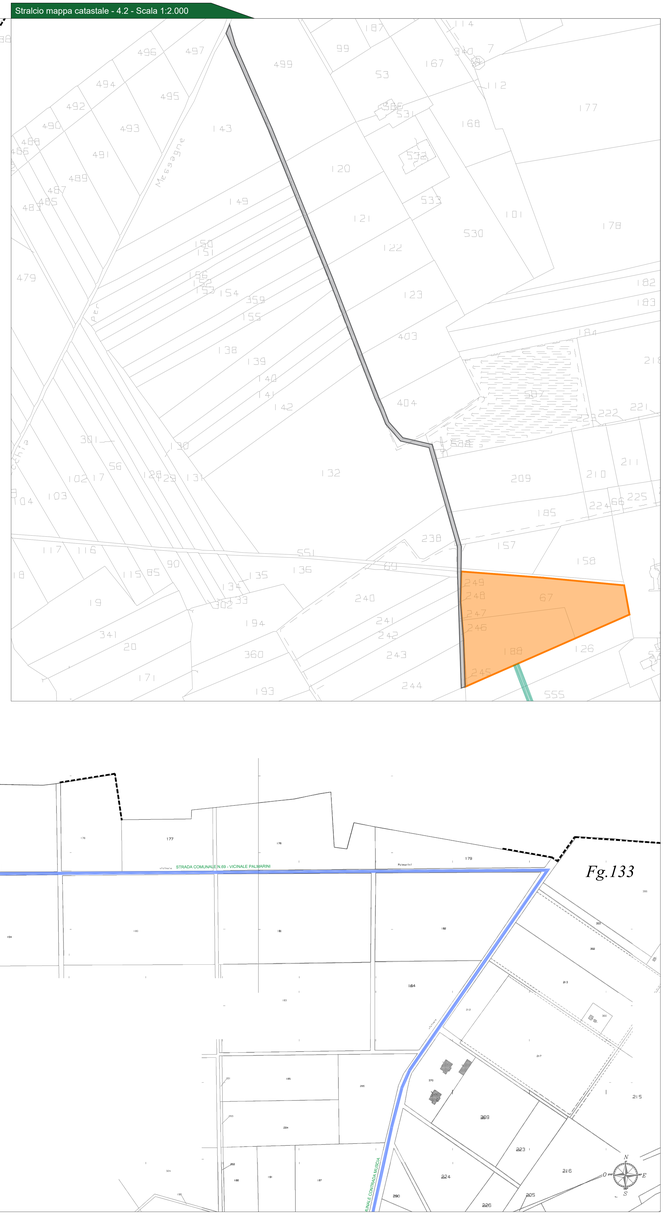

ELENCO PARTICELLE

PARTICELLE INTERESSATE DA SERVITU' DI ELETTRODOTTO COATTIVO

CAVIDOTTO DI COLLEGAMENTO TRA I LOTTI

ID	Comune	Foglio	Particella	Procedura da effettuarsi
1	Brindisi (BR)	82	342	Servitù di elettrodotto
2	Brindisi (BR)	82	179	Servitù di elettrodotto
3	Brindisi (BR)	82	243	Servitù di elettrodotto
4	STRADA VICINALE ESTERNA'S			Comevenzione con ente pubblico
5	STRADA COMUNALE ANTICA PER VILLANOVA			Comevenzione con ente pubblico
6	Brindisi (BR)	84	144	Servitù di elettrodotto
7	Brindisi (BR)	84	141	Servitù di elettrodotto
8	CANALE			Comevenzione con ente pubblico
9	Brindisi (BR)	87	323	Servitù di elettrodotto
10	Brindisi (BR)	87	324	Servitù di elettrodotto
11	CANALE			Comevenzione con ente pubblico
12	Brindisi (BR)	87	304	Servitù di elettrodotto
13	Brindisi (BR)	87	277	Servitù di elettrodotto
14	Brindisi (BR)	87	306	Servitù di elettrodotto
15	Brindisi (BR)	87	341	Servitù di elettrodotto
16	Brindisi (BR)	87	219	Servitù di elettrodotto
17	Brindisi (BR)	87	220	Servitù di elettrodotto
18	Brindisi (BR)	87	123	Servitù di elettrodotto
19	Brindisi (BR)	87	123	Servitù di elettrodotto
20	Brindisi (BR)	87	27	Servitù di elettrodotto
21	STRADA PROVINCIALE SP 88			Comevenzione con ente pubblico

CAVIDOTTO MT

ID	Comune	Foglio	Particella	Procedura da effettuarsi
1	STRADA PROVINCIALE SP 88			Comevenzione con ente pubblico
2	Brindisi (BR)	117	2	Servitù di elettrodotto
3	Brindisi (BR)	117	127	Servitù di elettrodotto
4	Brindisi (BR)	117	129	Servitù di elettrodotto
5	Brindisi (BR)	117	131	Servitù di elettrodotto
6	Brindisi (BR)	117	118	Servitù di elettrodotto
7	Brindisi (BR)	117	120	Servitù di elettrodotto
8	Brindisi (BR)	117	117	Servitù di elettrodotto
9	Brindisi (BR)	117	116	Servitù di elettrodotto
10	Brindisi (BR)	117	115	Servitù di elettrodotto
11	Brindisi (BR)	117	89	Servitù di elettrodotto
12	Brindisi (BR)	117	91	Servitù di elettrodotto
13	Brindisi (BR)	117	93	Servitù di elettrodotto
14	Brindisi (BR)	117	8	Servitù di elettrodotto
15	Brindisi (BR)	117	66	Servitù di elettrodotto
16	Brindisi (BR)	117	93	Servitù di elettrodotto
17	Brindisi (BR)	117	54	Servitù di elettrodotto
18	Brindisi (BR)	117	82	Servitù di elettrodotto
19	Brindisi (BR)	117	47	Servitù di elettrodotto
20	Brindisi (BR)	117	199	Servitù di elettrodotto
21	Brindisi (BR)	117	48	Servitù di elettrodotto
22	STRADA COMUNALE K 78			Comevenzione con ente pubblico
23	Brindisi (BR)	117	170	Servitù di elettrodotto
24	Brindisi (BR)	117	167	Servitù di elettrodotto
25	Brindisi (BR)	138	78	Servitù di elettrodotto
26	STRADA COMUNALE K 31			Comevenzione con ente pubblico
27	RETICOLO			Comevenzione con ente pubblico
28	RETICOLO			Comevenzione con ente pubblico
29	Brindisi (BR)	114	281	Servitù di elettrodotto
30	Brindisi (BR)	114	41	Servitù di elettrodotto
31	Brindisi (BR)	114	41	Servitù di elettrodotto
32	Brindisi (BR)	114	80	Servitù di elettrodotto
33	Brindisi (BR)	114	285	Servitù di elettrodotto
34	Brindisi (BR)	114	288	Servitù di elettrodotto
35	Brindisi (BR)	114	184	Servitù di elettrodotto
36	STRADA COMUNALE K 80 - STRADA PER FORMOSA			Comevenzione con ente pubblico
37	STRADA PROVINCIALE SP 54			Comevenzione con ente pubblico
38	Brindisi (BR)	107	383	Servitù di elettrodotto
39	STRADA PROVINCIALE EP 53			Comevenzione con ente pubblico
40	Brindisi (BR)	138	223	Servitù di elettrodotto
41	Brindisi (BR)	135	72	Servitù di elettrodotto
42	Brindisi (BR)	132	277	Servitù di elettrodotto
43	RETICOLO			Comevenzione con ente pubblico
44	STRADA COMUNALE - CONTRADA MUSCHI			Comevenzione con ente pubblico
45	RETICOLO			Comevenzione con ente pubblico
46	STRADA COMUNALE K 99 - VICINALE PALMARINI			Comevenzione con ente pubblico
47	Brindisi (BR)	133	420	Servitù di elettrodotto
48	STRADA COMUNALE PER SAN DONACI			Comevenzione con ente pubblico
49	Brindisi (BR)	133	3	Servitù di elettrodotto
50	STRADA COMUNALE PER SCHIAVONI			Comevenzione con ente pubblico
51	Brindisi (BR)	107	535	Servitù di elettrodotto
52	Brindisi (BR)	107	25	Servitù di elettrodotto
53	Brindisi (BR)	107	28	Servitù di elettrodotto
54	Brindisi (BR)	107	550	Servitù di elettrodotto
55	Brindisi (BR)	107	551	Servitù di elettrodotto

CAVIDOTTO AT e OPERE DI CONNESSIONE RTN

ID	Comune	Foglio	Particella	Procedura da effettuarsi
1	Brindisi (BR)	107	587	Servitù di elettrodotto
2	Brindisi (BR)	107	588	Servitù di elettrodotto
3	Brindisi (BR)	107	345	Servitù di elettrodotto
4	Brindisi (BR)	107	348	Servitù di elettrodotto
5	Brindisi (BR)	107	347	Servitù di elettrodotto
6	Brindisi (BR)	107	206	Servitù di elettrodotto
7	Brindisi (BR)	107	254	Servitù di elettrodotto
8	Brindisi (BR)	107	255	Servitù di elettrodotto
9	Brindisi (BR)	107	258	Servitù di elettrodotto
10	Brindisi (BR)	107	137	Servitù di elettrodotto
11	Brindisi (BR)	107	125	Servitù di elettrodotto
12	Brindisi (BR)	107	557	Servitù di elettrodotto
13	Brindisi (BR)	107	555	Servitù di elettrodotto
14	Brindisi (BR)	107	126	Servitù di elettrodotto

PARTICELLE IN DISPONIBILITA' DEL PRODUTTORE

AREA BIPIANTO - LOTTO 1

ID	Comune	Foglio	Particella	Procedura da effettuarsi
1	Brindisi (BR)	82	80	Disponibilità del produttore
2	Brindisi (BR)	82	81	Disponibilità del produttore
3	Brindisi (BR)	82	82	Disponibilità del produttore

AREA BIPIANTO - LOTTO 2

ID	Comune	Foglio	Particella	Procedura da effettuarsi
1	Brindisi (BR)	82	178	Disponibilità del produttore
2	Brindisi (BR)	82	179	Disponibilità del produttore
3	Brindisi (BR)	82	180	Disponibilità del produttore
4	Brindisi (BR)	82	181	Disponibilità del produttore

AREA BIPIANTO - LOTTO 3

ID	Comune	Foglio	Particella	Procedura da effettuarsi
1	Brindisi (BR)	84	110	Disponibilità del produttore
2	Brindisi (BR)	84	111	Disponibilità del produttore
3	Brindisi (BR)	84	112	Disponibilità del produttore
4	Brindisi (BR)	84	113	Disponibilità del produttore
5	Brindisi (BR)	84	114	Disponibilità del produttore
6	Brindisi (BR)	84	115	Disponibilità del produttore
7	Brindisi (BR)	84	116	Disponibilità del produttore
8	Brindisi (BR)	84	118	Disponibilità del produttore
9	Brindisi (BR)	84	120	Disponibilità del produttore
10	Brindisi (BR)	84	139	Disponibilità del produttore
11	Brindisi (BR)	84	140	Disponibilità del produttore
12	Brindisi (BR)	84	147	Disponibilità del produttore
13	Brindisi (BR)	84	157	Disponibilità del produttore
14	Brindisi (BR)	84	158	Disponibilità del produttore
15	Brindisi (BR)	84	227	Disponibilità del produttore
16	Brindisi (BR)	84	234	Disponibilità del produttore
17	Brindisi (BR)	84	288	Disponibilità del produttore
18	Brindisi (BR)	84	630	Disponibilità del produttore
19	Brindisi (BR)	84	634	Disponibilità del produttore
20	Brindisi (BR)	84	637	Disponibilità del produttore
21	Brindisi (BR)	84	640	Disponibilità del produttore
22	Brindisi (BR)	84	643	Disponibilità del produttore
23	Brindisi (BR)	84	645	Disponibilità del produttore
24	Brindisi (BR)	84	648	Disponibilità del produttore
25	Brindisi (BR)	84	652	Disponibilità del produttore
26	Brindisi (BR)	84	655	Disponibilità del produttore
27	Brindisi (BR)	84	658	Disponibilità del produttore
28	Brindisi (BR)	84	821	Disponibilità del produttore
29	Brindisi (BR)	84	823	Disponibilità del produttore
30	Brindisi (BR)	84	826	Disponibilità del produttore

AREA BIPIANTO - LOTTO 4

ID	Comune	Foglio	Particella	Procedura da effettuarsi
1	Brindisi (BR)	84	145	Disponibilità del produttore
2	Brindisi (BR)	84	152	Disponibilità del produttore
3	Brindisi (BR)	84	153	Disponibilità del produttore
4	Brindisi (BR)	84	166	Disponibilità del produttore
5	Brindisi (BR)	84	220	Disponibilità del produttore
6	Brindisi (BR)	84	684	Disponibilità del produttore
7	Brindisi (BR)	84	845	Disponibilità del produttore
8	Brindisi (BR)	84	848	Disponibilità del produttore

AREA BIPIANTO - LOTTO 5

ID	Comune	Foglio	Particella	Procedura da effettuarsi
1	Brindisi (BR)	87	691	Disponibilità del produttore
2	Brindisi (BR)	87	69	Disponibilità del produttore
3	Brindisi (BR)	87	70	Disponibilità del produttore
4	Brindisi (BR)	87	3	Disponibilità del produttore
5	Brindisi (BR)	87	87	Disponibilità del produttore
6	Brindisi (BR)	87	111	Disponibilità del produttore
7	Brindisi (BR)	87	156	Disponibilità del produttore
8	Brindisi (BR)	87	117	Disponibilità del produttore
9	Brindisi (BR)	87	118	Disponibilità del produttore
10	Brindisi (BR)	87	119	Disponibilità del produttore
11	Brindisi (BR)	87	170	Disponibilità del produttore
12	Brindisi (BR)	87	6	Disponibilità del produttore
13	Brindisi (BR)	87	8	Disponibilità del produttore
14	Brindisi (BR)	87	38	Disponibilità del produttore
15	Brindisi (BR)	87	45	Disponibilità del produttore
16	Brindisi (BR)	87	47	Disponibilità del produttore
17	Brindisi (BR)	87	54	Disponibilità del produttore
18	Brindisi (BR)	87	55	Disponibilità del produttore
19	Brindisi (BR)	87	56	Disponibilità del produttore
20	Brindisi (BR)	87	59	Disponibilità del produttore
21	Brindisi (BR)	87	60	Disponibilità del produttore
22	Brindisi (BR)	87	61	Disponibilità del produttore
23	Brindisi (BR)	87	66	Disponibilità del produttore
24	Brindisi (BR)	87	67	Disponibilità del produttore
25	Brindisi (BR)	87	73	Disponibilità del produttore
26	Brindisi (BR)	87	89	Disponibilità del produttore
27	Brindisi (BR)	87	90	Disponibilità del produttore
28	Brindisi (BR)	87	91	Disponibilità del produttore
29	Brindisi (BR)	87	92	Disponibilità del produttore
30	Brindisi (BR)	87	108	Disponibilità del produttore
31	Brindisi (BR)	87	124	Disponibilità del produttore
32	Brindisi (BR)	87	143	Disponibilità del produttore
33	Brindisi (BR)	87	145	Disponibilità del produttore
34	Brindisi (BR)	87	154	Disponibilità del produttore
35	Brindisi (BR)	87	155	Disponibilità del produttore
36	Brindisi (BR)	87	170	Disponibilità del produttore
37	Brindisi (BR)	87	184	Disponibilità del produttore
38	Brindisi (BR)	87	185	Disponibilità del produttore
39	Brindisi (BR)	87	252	Disponibilità del produttore
40	Brindisi (BR)	87	109	Disponibilità del produttore
41	Brindisi (BR)	87	107	Disponibilità del produttore
42	Brindisi (BR)	87	112	Disponibilità del produttore
43	Brindisi (BR)	87	130	Disponibilità del produttore
44	Brindisi (BR)	87	131	Disponibilità del produttore
45	Brindisi (BR)	87	141	Disponibilità del produttore
46	Brindisi (BR)	87	38	Disponibilità del produttore
47	Brindisi (BR)	87	39	Disponibilità del produttore
48	Brindisi (BR)	87	40	Disponibilità del produttore
49	Brindisi (BR)	87	43	Disponibilità del produttore
50	Brindisi (BR)	87	81	Disponibilità del produttore
51	Brindisi (BR)	87	82	Disponibilità del produttore
52	Brindisi (BR)	87	160	Disponibilità del produttore
53	Brindisi (BR)	87	338	Disponibilità del produttore
54	Brindisi (BR)	87	338	Disponibilità del produttore
55	Brindisi (BR)	87	340	Disponibilità del produttore
56	Brindisi (BR)	87	342	Disponibilità del produttore
57	Brindisi (BR)	87	344	Disponibilità del produttore
58	Brindisi (BR)	87	346	Disponibilità del produttore
59	Brindisi (BR)	87	94	Disponibilità del produttore
60	Brindisi (BR)	87	113	Disponibilità del produttore
61	Brindisi (BR)	87	148	Disponibilità del produttore
62	Brindisi (BR)	87	233	Disponibilità del produttore
63	Brindisi (BR)	87	153	Disponibilità del produttore

AREA BIPIANTO - LOTTO 6

ID	Comune	Foglio	Particella	Procedura da effettuarsi
1	Brindisi (BR)	88	22	Disponibilità del produttore
2	Brindisi (BR)	88	23	Disponibilità del produttore
3	Brindisi (BR)	88	48	Disponibilità del produttore
4	Brindisi (BR)	88	49	Disponibilità del produttore
5	Brindisi (BR)	88	180	Disponibilità del produttore
6	Brindisi (BR)	88	182	Disponibilità del produttore
7	Brindisi (BR)	88	90	Disponibilità del produttore
8	Brindisi (BR)	88	178	Disponibilità del produttore
9	Brindisi (BR)	88	181	Disponibilità del produttore

AREA BIPIANTO - LOTTO 7

ID	Comune	Foglio	Particella	Procedura da effettuarsi
1	Brindisi (BR)	87	171	Disponibilità del produttore
2	Brindisi (BR)	87	172	Disponibilità del produttore
3	Brindisi (BR)	87	173	Disponibilità del produttore
4	Brindisi (BR)	87	174	Disponibilità del produttore
5	Brindisi (BR)	87	256	Disponibilità del produttore
6	Brindisi (BR)	87	257	Disponibilità del produttore
7	Brindisi (BR)	87	82	Disponibilità del produttore
8	Brindisi (BR)	87	30	Disponibilità del produttore
9	Brindisi (BR)	87	183	Disponibilità del produttore

AREA BIPIANTO - LOTTO 8

ID	Comune	Foglio	Particella	Procedura da effettuarsi
1	Brindisi (BR)	117	9	Disponibilità del produttore
2	Brindisi (BR)	117	32	Disponibilità del produttore
3	Brindisi (BR)	117	33	Disponibilità del produttore
4	Brindisi (BR)	117	34	Disponibilità del produttore
5	Brindisi (BR)	117	137	Disponibilità del produttore
6	Brindisi (BR)	117	138	Disponibilità del produttore

AREA BIPIANTO - LOTTO 9

ID	Comune	Foglio	Particella	Procedura da effettuarsi
1	Brindisi (BR)	87	174	Disponibilità del produttore
2	Brindisi (BR)	87	182	Disponibilità del produttore
3	Brindisi (BR)	87	107	Disponibilità del produttore
4	Brindisi (BR)	87	112	Disponibilità del produttore
5	Brindisi (BR)	87	130	Disponibilità del produttore
6	Brindisi (BR)	87	131	Disponibilità del produttore
7	Brindisi (BR)	87	141	Disponibilità del produttore
8	Brindisi (BR)	87	83	Disponibilità del produttore
9	Brindisi (BR)	87	84	Disponibilità del produttore
10	Brindisi (BR)	87	93	Disponibilità del produttore
11	Brindisi (BR)	87	325	Disponibilità del produttore
12	Brindisi (BR)	87	188	Disponibilità del produttore
13	Brindisi (BR)	87	187	Disponibilità del produttore
14	Brindisi (BR)	87	189	Disponibilità del produttore
15	Brindisi (BR)	87	189	Disponibilità del produttore
16	Brindisi (BR)	87	94	Disponibilità del produttore
17	Brindisi (BR)	87	95	Disponibilità del produttore
18	Brindisi (BR)	87	58	Disponibilità del produttore
19	Brindisi (BR)	87	59	Disponibilità del produttore
20	Brindisi (BR)	87	60	Disponibilità del produttore
21	Brindisi (BR)	87	42	Disponibilità del produttore
22	Brindisi (BR)	87	44	Disponibilità del produttore
23	Brindisi (BR)	87	46	Disponibilità del produttore
24	Brindisi (BR)	87	98	Disponibilità del produttore
25	Brindisi (BR)	87	99	Disponibilità del produttore
26	Brindisi (BR)	87	100	Disponibilità del produttore
27	Brindisi (BR)	87	149	Disponibilità del produttore
28	Brindisi (BR)	87	150	Disponibilità del produttore
29	Brindisi (BR)	87	151	Disponibilità del produttore
30	Brindisi (BR)	87	152	Disponibilità del produttore
31	Brindisi (BR)	87	153	Disponibilità del produttore
32	Brindisi (BR)	87	154	Disponibilità del produttore
33	Brindisi (BR)	87	184	Disponibilità del produttore
34	Brindisi (BR)	87	185	Disponibilità del produttore

COMPENSAZIONE AMBIENTALE

ID	Comune	Foglio	Particella	Procedura da effettuarsi
1	Brindisi (BR)	113	9	Disponibilità del produttore
2	Brindisi (BR)	117	52	Disponibilità del produttore
3	Brindisi (BR)	117	54	Disponibilità del produttore
4	Brindisi (BR)	117	67	Disponibilità del produttore
5	Brindisi (BR)	117	68	Disponibilità del produttore
6	Brindisi (BR)	117	69	Disponibilità del produttore
7	Brindisi (BR)	117	80	Disponibilità del produttore
8	Brindisi (BR)	117	81	Disponibilità del produttore
9	Brindisi (BR)	117	82	Disponibilità del produttore
10	Brindisi (BR)	117	83	Disponibilità del produttore
11	Brindisi (BR)	117	116	Disponibilità del produttore
12	Brindisi (BR)	117	117	Disponibilità del produttore
13	Brindisi (BR)	117	118	Disponibilità del produttore
14	Brindisi (BR)	117	119	Disponibilità del produttore
15	Brindisi (BR)	117	120	Disponibilità del produttore
16	Brindisi (BR)	117	127	Disponibilità del produttore
17	Brindisi (BR)	117	129	Disponibilità del produttore
18	Brindisi (BR)	117	131	Disponibilità del produttore

ULTERIORI AREE IN DISPONIBILITA' DEL PRODUTTORE

ID	Comune	Foglio	Particella	Procedura da effettuarsi
1	Brindisi (BR)	84	141	Disponibilità del produttore
2	Brindisi (BR)	82	34	Disponibilità del produttore
3	Brindisi (BR)	82	35	Disponibilità del produttore
4	Brindisi (BR)	84	229	Disponibilità del produttore
5	Brindisi (BR)	84	632	Disponibilità del produttore
6	Brindisi (BR)	84	638	Disponibilità del produttore
7	Brindisi (BR)	84	641	Disponibilità del produttore
8	Brindisi (BR)	84	642	Disponibilità del produttore
9	Brindisi (BR)	84	645	Disponibilità del produttore
10	Brindisi (BR)	84	648	Disponibilità del produttore
11	Brindisi (BR)	84	651	Disponibilità del produttore
12	Brindisi (BR)	84	654	Disponibilità del produttore
13	Brindisi (BR)	84	657	Disponibilità del produttore
14	Brindisi (BR)	84	661	Disponibilità del produttore
15	Brindisi (BR)	84	662	Disponibilità del produttore
16	Brindisi (BR)	84	827	Disponibilità del produttore

PARTICELLE INTERESSATE DA ESPROPRIO

AREA STAZIONE UTENTE

ID	Comune	Foglio	Particella	Procedura da effettuarsi
1	Brindisi (BR)	107	38	Esproprio
2	Brindisi (BR)	107	39	Esproprio

AREA STAZIONE SMISTAMENTO TERNA e OPERE RTN

ID	Comune	Foglio	Particella	Procedura da effettuarsi
1	Brindisi (BR)	107	586	Esproprio
2	Brindisi (BR)	107	587	Esproprio

PARTICELLE INTERESSATE DA SERVITU' DI PASSAGGIO

STRADA DI ACCESSO ALLA STAZIONE SMITAMENTO TERNA

ID	Comune	Foglio	Particella	Procedura da effettuarsi
1	Brindisi (BR)	107	588	Servitù di passaggio
2	Brindisi (BR)	107	598	Servitù di passaggio
3	Brindisi (BR)	107	345	Servitù di passaggio
4	Brindisi (BR)	107	348	Servitù di passaggio
5	Brindisi (BR)	107	347	Servitù di passaggio

STRADA D'ACCESSO ALLA STAZIONE UTENTE

ID	Comune	Foglio	Particella	Procedura da effettuarsi
1	Brindisi (BR)	107	38	Servitù di passaggio
2	Brindisi (BR)	107	246	Servitù di passaggio
3	Brindisi (BR)	107	247	Servitù di passaggio
4	Brindisi (BR)	107	248	Servitù di passaggio
5	Brindisi (BR)	107	249	Servitù di passaggio
6	Brindisi (BR)	107	197	Servitù di passaggio
7	Brindisi (BR)	107	551	Servitù di passaggio
8	Brindisi (BR)	107	195	Servitù di passaggio
9	Brindisi (BR)	107	238	Servitù di passaggio
10	Brindisi (BR)	107	299	Servitù di passaggio
11	Brindisi (BR)	107	132	Servitù di passaggio
12	Brindisi (BR)	107	496	Servitù di passaggio
13	Brindisi (BR)	107	497	Servitù di passaggio
14	Brindisi (BR)	107	493	Servitù di passaggio
15	Brindisi (BR)	107	142	Servitù di passaggio
16	Brindisi (BR)	107	141	Servitù di passaggio
17	Brindisi (BR)	107	123	Servitù di passaggio
18	Brindisi (BR)	107	145	Servitù di passaggio
19	Brindisi (BR)	107	139	Servitù di passaggio
20	Brindisi (BR)	107	122	Servitù di passaggio
21	Brindisi (BR)	107	135	Servitù di passaggio
22	Brindisi (BR)	107	155	Servitù di passaggio
23	Brindisi (BR)	107	356	Servitù di passaggio
24	Brindisi (BR)	107	121	Servitù di passaggio
25	Brindisi (BR)	107	156	Servitù di passaggio
26	Brindisi (BR)	107	153	Servitù di passaggio
27	Brindisi (BR)	107	152	Servitù di passaggio
28	Brindisi (BR)	107	148	Servitù di passaggio
29	Brindisi (BR)	107	151	Servitù di passaggio
30	Brindisi (BR)	107	150	Servitù di passaggio
31	Brindisi (BR)	107	120	Servitù di passaggio
32	Brindisi (BR)	107	146	Servitù di passaggio
33	Brindisi (BR)	107	143	Servitù di passaggio
34	Brindisi (BR)	107	499	Servitù di passaggio

Legenda generale

- Aree nella disponibilità del produttore
- Aree da sottoporre ad esproprio
- Cavidotto di connessione MT a realizzarsi
- Cavidotto di connessione MT tra i lotti a realizzarsi
- Cavidotto 150 kV a realizzarsi
- Nuovo sostegno a realizzarsi
- Stazione elettrica Terna esistente
- Stazione Ampliamento Terna a realizzarsi
- Stazione Smistamento Terna a realizzarsi
- Stazione di elevazione MT/AT a realizzarsi
- Stallo utente a realizzarsi
- Aree da sottoporre a servitù di elettrodotto coattivo
- Aree da sottoporre a servitù di passaggio
- Aree per le quali è prevista la stipula di convenzione con ente pubblico
- Confine foglio catastale

Inquadramento catastale

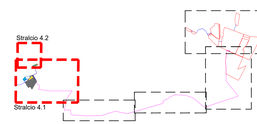

CITTA' DI BRINDISI

REGIONE PUGLIA

IMPIANTO FOTOVOLTAICO "CONTESSA"

de la potenza di 100,00 MW in immissione e 109,46 MW in DC

PROGETTO DEFINITIVO

COMMITTENTE:

3PG Energia S.r.l.
Via Aldo Moro 28
25043 Breno (BS)
P.IVA 04230010981

PROGETTAZIONE:

TEKNE SOCIETÀ DI INGEGNERIA
TEKNE srl
Via Vittorio Veneto 11 - 73123 ACAYA
Tel +39 0832 0271 - 0284 - Fax +39 0832 0283
www.progettekne.it - mail: info@progettekne.it

IL TECNICO
Geom. Giuseppe Perrone

DIRETTORE TECNICO
Ing. Renato Perrone

LEGALE RAPPRESENTANTE:
dott. Renato Marini

Firmato digitalmente da: TABBI GIAN LUCA
Firmato il: 04/03/2022 16:51:55

PD PROGETTO DEFINITIVO

PIANO PARTICELLARE DI ESPROPRIO - ELABORATO GRAFICO

Data / Emissione	Redatto	Verificato	Approvato	Scala:
Luglio 2021	G.PIANA	G.PERTOSO	A.NERVILLO	1:2.000

REV. 5				
REV. 4				
REV. 3				
REV. 2				
REV. 1				
REV. 0				

Tavola: AR09.4

Filename: TKNEPROJECT-ImpiantoSolareContessa-Lotto1&2&3&4-Rev5.dwg

Protocollo Tekne: TKA690