Area imboschimento - Stato di fatto - Scala 1:5000

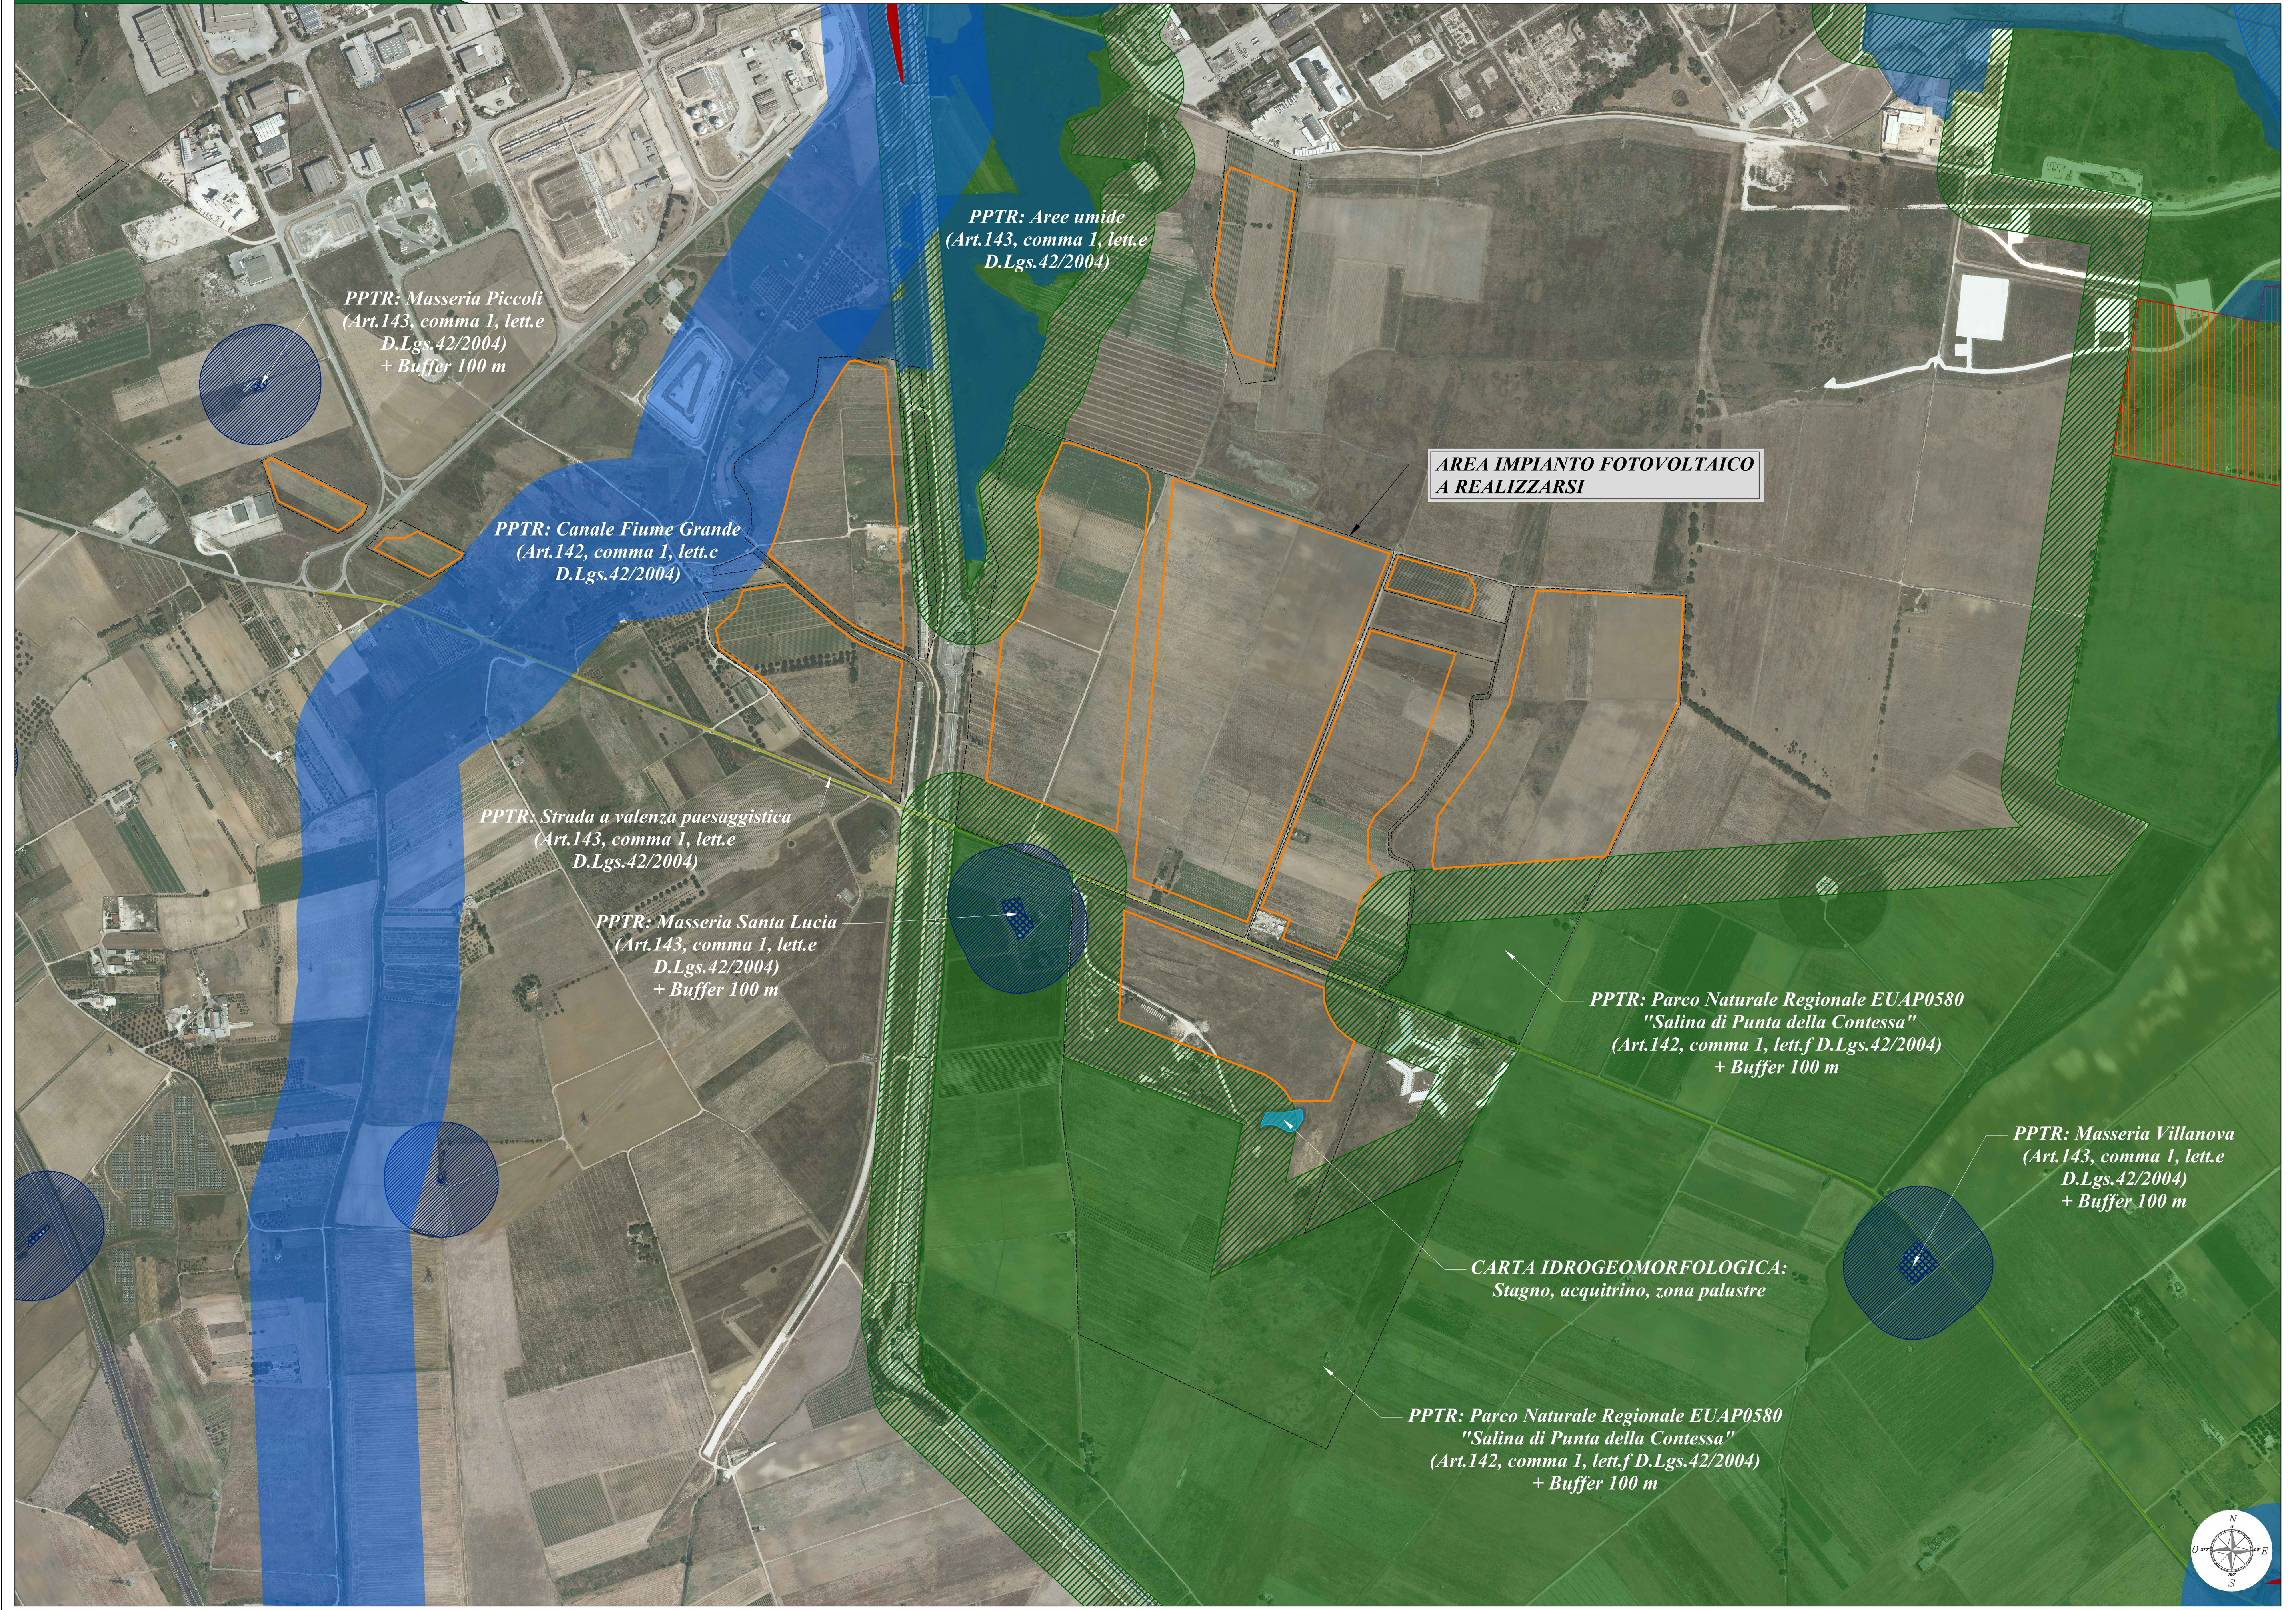

Area imboschimento - Stato di progetto - Scala 1:5000

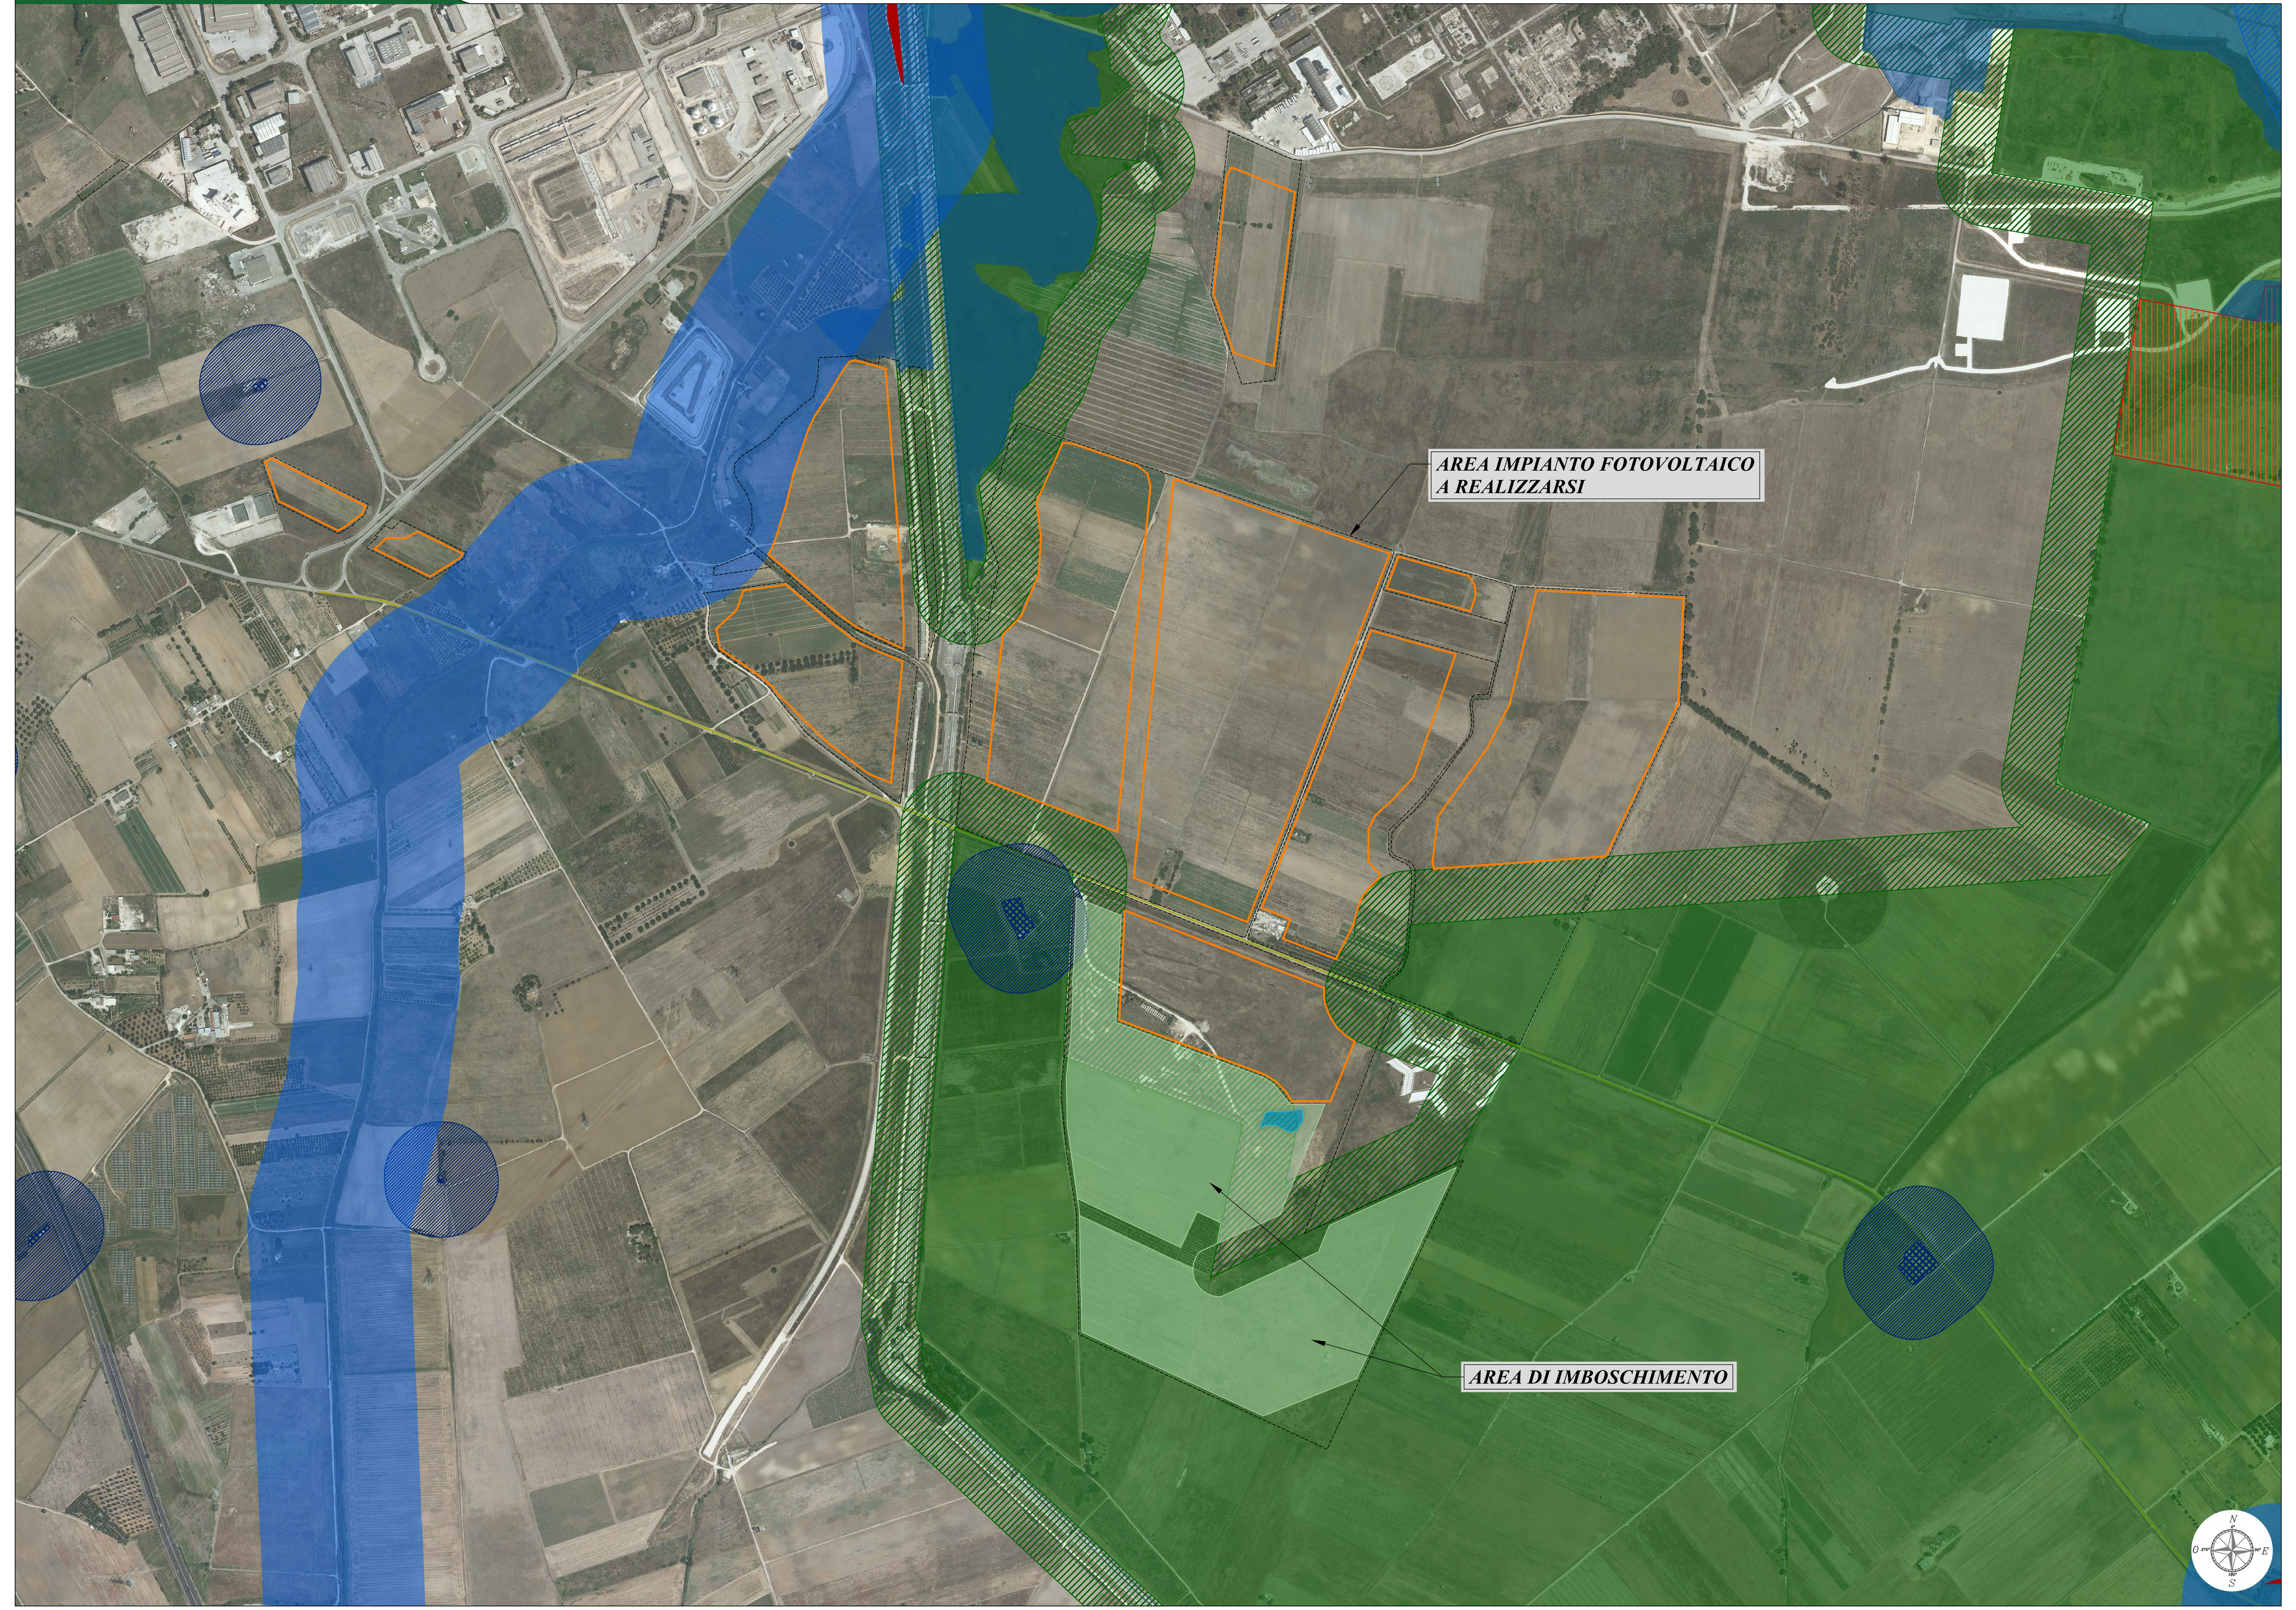

CALCOLO SUPERFICI A BOSCO

ID-AREA	COMUNE	LOTTO	FOGLIO	PARTICELLA	QUALITA'	SUPERFICIE DI PROGETTO IMPIANTO [mq]
AREA IMPIANTO	BRINDISI	1	82	60	SEMINATIVO	10882
			82	61	SEMINATIVO	
			82	62	SEMINATIVO	
	BRINDISI	2	82	176	SEMINATIVO	7071
			82	178	SEMINATIVO	
			82	180	SEMINATIVO	
			82	241	SEMINATIVO	
	BRINDISI	3	84	110	SEMINATIVO-PASCOLO-ORTO	83309
			84	111	ORTO-SEMINATIVO	
			84	112	SEMINATIVO-PASCOLO	
			84	113	SEMINATIVO	
			84	114	SEMINATIVO	
			84	115	SEMINATIVO-PASCOLO	
			84	117	ORTO-INCOLT PROD	
			84	118	SEMINATIVO-PASCOLO-ORTO	
			84	120	ORTO-SEMINATIVO	
			84	139	SEMINATIVO	
			84	140	SEMINATIVO	
			84	147	SEMINATIVO	
			84	157	SEMINATIVO-ORTO	
			84	159	SEMINATIVO-ORTO	
			84	227	VIGNETO	
			84	234	SEMINATIVO-PASCOLO	
			84	269	VIGNETO-SEMINATIVO-ULIVETO	
			84	630	ORTO-SEMINATIVO	
			84	634	SEMINATIVO	
			84	637	SEMINATIVO	
			84	640	SEMINATIVO	
			84	643	PASCOLO	
			84	646	SEMINATIVO	
			84	649	SEMINATIVO	
			84	652	SEMINATIVO-PASCOLO	
			84	655	SEMINATIVO-PASCOLO	
			84	659	SEMINATIVO	
			84	821	ULIVETO	
			84	823	SEMINATIVO	
			84	825	SEMINATIVO-ORTO	
	BRINDISI	4	84	146	SEMINATIVO-ORTO	64142
			84	149	ORTO-SEMINATIVO	
			84	150	ULIVETO-SEMINATIVO	
			84	166	ORTO-ULIVETO	
			84	235	SEMINATIVO-ULIVETO	
			84	664	SEMINATIVO-ORTO	
			84	845	ORTO	
			84	846	SEMINATIVO	
	BRINDISI	5	87	181	SEMINATIVO	390787
			87	88	SEMINATIVO	
			87	109	SEMINATIVO	
			87	3	SEMINATIVO	
			87	87	SEMINATIVO	
			87	111	SEMINATIVO	
			87	156	SEMINATIVO	
			87	117	SEMINATIVO	
			87	118	SEMINATIVO	
			87	162	SEMINATIVO	
			87	176	SEMINATIVO-VIGNETO	
			87	6	SEMINATIVO	
			87	8	SEMINATIVO	
			87	28	SEMINATIVO	
			87	45	SEMINATIVO	
			87	47	SEMINATIVO	
			87	54	SEMINATIVO	
			87	55	SEMINATIVO	
			87	56	SEMINATIVO	
			87	60	SEMINATIVO	
			87	61	SEMINATIVO	
			87	66	SEMINATIVO	
			87	67	SEMINATIVO	
			87	77	SEMINATIVO	
			87	89	SEMINATIVO	
			87	90	SEMINATIVO	
			87	91	SEMINATIVO	
			87	98	SEMINATIVO	
			87	108	SEMINATIVO	
			87	116	SEMINATIVO	
			87	124	SEMINATIVO	
			87	143	SEMINATIVO	
			87	145	SEMINATIVO	
			87	154	SEMINATIVO	
			87	155	SEMINATIVO	
			87	170	SEMINATIVO	
			87	184	SEMINATIVO	
			87	185	SEMINATIVO	
			87	252	SEMINATIVO	
			87	253	SEMINATIVO	
			87	107	SEMINATIVO	
			87	112	SEMINATIVO	
			87	130	SEMINATIVO	
			87	131	SEMINATIVO	
			87	141	SEMINATIVO	
			87	26	SEMINATIVO	
			87	59	SEMINATIVO	
			87	63	SEMINATIVO	
			87	64	SEMINATIVO	
			87	83	SEMINATIVO	
			87	92	SEMINATIVO	
			87	160	SEMINATIVO	
			87	336	SEMINATIVO	
			87	338	SEMINATIVO	
			87	340	SEMINATIVO	
			87	342	SEMINATIVO	
			87	344	SEMINATIVO	
			87	43	SEMINATIVO	
			87	94	SEMINATIVO	
			87	113	SEMINATIVO	
			87	148	SEMINATIVO	
			87	233	ENTE URBANO	
			87	153	SEMINATIVO	

ID-AREA	COMUNE	LOTTO	FOGLIO	PARTICELLA	QUALITA'	SUPERFICIE DI PROGETTO IMPIANTO [mq]
AREA IMPAINTO	BRINDISI	6	86	22	SEMINATIVO	39436
			86	23	SEMINATIVO	
			86	49	SEMINATIVO-PASCOLO	
			86	101	SEMINATIVO	
			86	180	SEMINATIVO	
			86	182	SEMINATIVO	
			86	90	VIGNETO	
			86	179	VIGNETO	
			86	181	VIGNETO	
	BRINDISI	7	87	171	VIGNETO	155164
			87	172	SEMINATIVO	
			87	173	SEMINATIVO-VIGNETO	
			87	255	SEMINATIVO	
			87	256	SEMINATIVO	
			87	257	SEMINATIVO	
			87	82	SEMINATIVO	
			87	30	SEMINATIVO	
			87	183	SEMINATIVO	
	BRINDISI	8	117	9	SEMINATIVO	83380
			117	52	SEMINATIVO	
			117	77	SEMINATIVO	
			117	78	SEMINATIVO	
			117	127	VIGNETO	
			117	129	SEMINATIVO	
	BRINDISI	9	87	174	SEMINATIVO	94541
			87	182	SEMINATIVO	
			87	107	SEMINATIVO	
			87	112	SEMINATIVO	
			87	130	SEMINATIVO	
			87	131	SEMINATIVO	
			87	141	SEMINATIVO	
			87	63	SEMINATIVO	
			87	64	SEMINATIVO	
			87	83	SEMINATIVO	
			87	325	ENTE URBANO	
			87	166	SEMINATIVO	
			87	167	SEMINATIVO	
			87	168	SEMINATIVO	
			87	169	SEMINATIVO	
			87	68	SEMINATIVO	
			87	69	SEMINATIVO	
			87	95	SEMINATIVO	
			87	26	SEMINATIVO	
			87	59	SEMINATIVO	
			87	92	SEMINATIVO	
			87	42	SEMINATIVO	
			87	44	SEMINATIVO	
			87	93	SEMINATIVO	
			87	96	SEMINATIVO	
			87	97	SEMINATIVO	
			87	149	SEMINATIVO	
			87	150	SEMINATIVO	
			87	151	SEMINATIVO	
			87	152	SEMINATIVO	
			87	153	SEMINATIVO	
			87	163	SEMINATIVO	
			87	164	SEMINATIVO	
			87	165	SEMINATIVO	
						TOT. SUPERFICIE DI PROGETTO IMPIANTO [ha] 92,8712

ID-AREA	COMUNE	LOTTO	FOGLIO	PARTICELLA	QUALITA'	SUPERFICIE DI PROGETTO IMBOSCHIMENTO [mq]
AREA IMBOSCHIMENTO	BRINDISI	COMPENSAZIONE AMBIENTALE	117	9	SEMINATIVO	299560
			117	52	SEMINATIVO	
			117	54	SEMINATIVO	
			117	67	SEMINATIVO	
			117	68	SEMINATIVO	
			117	69	SEMINATIVO	
			117	89	SEMINATIVO	
			117	90	ULIVETO-SEMINATIVO	
			117	92	SEMINATIVO	
			117	93	VIGNETO	
			117	116	SEMINATIVO	
			117	117	SEMINATIVO	
			117	118	SEMINATIVO	
			117	119	SEMINATIVO	
			117	120	SEMINATIVO	
			117	127	VIGNETO	
			117	129	SEMINATIVO	
			117	192	ENTE URBANO	
						TOT. SUPERFICIE DI PROGETTO IMBOSCHIMENTO [ha] 29,956

RAPPORTO PERCENTUALE (Tot. Sup. di progetto imboschimento / Tot. Sup. di progetto impianto)	32,26%

VERIFICA DEI REQUISITI NORMATIVI

Delibera del Consiglio Provinciale di Brindisi n°34 del 15/10/2019: "indirizzi organizzativi e procedimentali per lo svolgimento delle procedure di VIA di progetti per la realizzazione di impianti fotovoltaici ed eolici nel territorio della provincia di Brindisi" - Allegato 1, lettera k

32,26% > 25,00%

Firmato digitalmente da: TORRI GIAN LUCA
Data: 04/02/2022 17:37:24

Sesto d'impianto - Stato di progetto - Scala 1:100

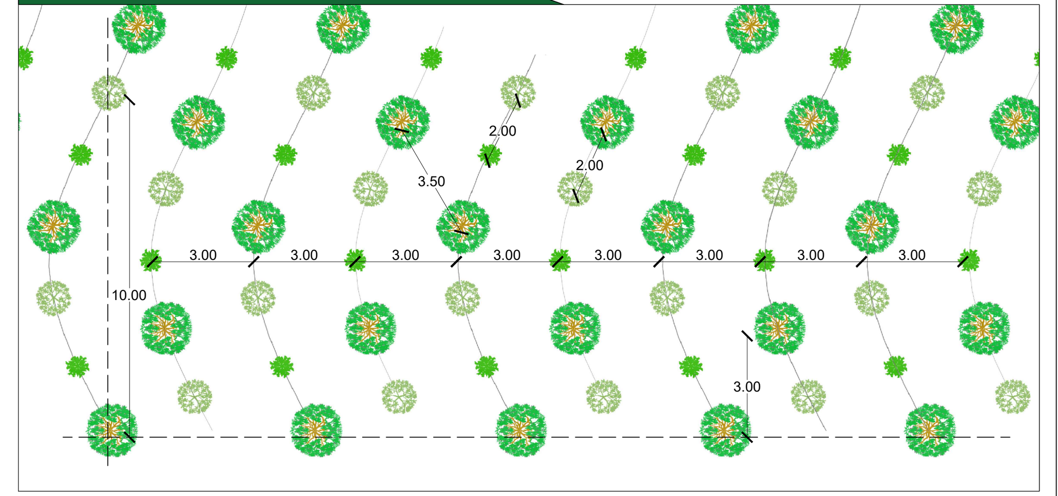

Prospetto - Stato di progetto - Scala 1:100

SPECIE ARBOREE:

Quercus ilex L.	(Leccio) 50%
Fraxinus ornus L.	(Orniello) 15%
Quercus pubescens Mill.	(Roverella) 25%
Quercus coccifera L.	(Quercia spinosa) 10%

SPECIE ARBUSTIVE:

Erica arborea L.	(Erica) 40%
Pistacia lentiscus	(Lentisco) 30%
Rosa canina L.	(Rosa selvatica) 10%
Arbutus unedo L.	(Corbezzolo) 10%
Cistus incanus L	(Cisto rosso) 5%
Cistus alvifolius L.	(Cisto salvifoglio) 5%

Specie floristiche presenti in progetto

Legenda generale

- Area recintata impianto fotovoltaico a realizzarsi
- Area contrattualizzata impianto fotovoltaico a realizzarsi
- Area di imboschimento

Comune di BRINDISI - KeyPlan

CITTA' DI BRINDISI

REGIONE PUGLIA

IMPIANTO FOTOVOLTAICO "CONTESSA"

della potenza di 100,00 MW in immissione e 109,46 MW in DC

PROGETTO DEFINITIVO

COMMITTENTE:
3Più Energia S.r.l.
Via Aldo Moro 28
25043 Breno (BS)
P.IVA 04230070981

PROGETTAZIONE:
TÈKNE srl
Via Vincenzo Gioberti, 11 - 76123 ANDRIA
Tel +39 0883 553714 - 552841 - Fax +39 0883 552915
www.gruppotekne.it e-mail: contatti@gruppotekne.it

PROGETTISTA:
Ing. Renato Pertuso
(Direttore Tecnico)

LEGALE RAPPRESENTANTE:
dott. Renato Mansi

IL PRESIDENTE
Dott. RENATO MANSI

PD PROGETTO DEFINITIVO	INTERVENTO DI COMPENSAZIONE AMBIENTALE MEDIANTE IMBOSCHIMENTO Planimetrie	Tavola: RE17-All.I	
		Filename: TKA690-PD-RE17-Intervento di Imboschimento-R0.dwg	
Data 1°emissione: Luglio 2021	Redatto: A.DI BARI	Verificato: G.PERTUSO	Approvato: R.PERTUSO
Scala: 1:5.000	Protocollo Tekne: TKA690		

n° revisione				
1				
2				
3				
4				