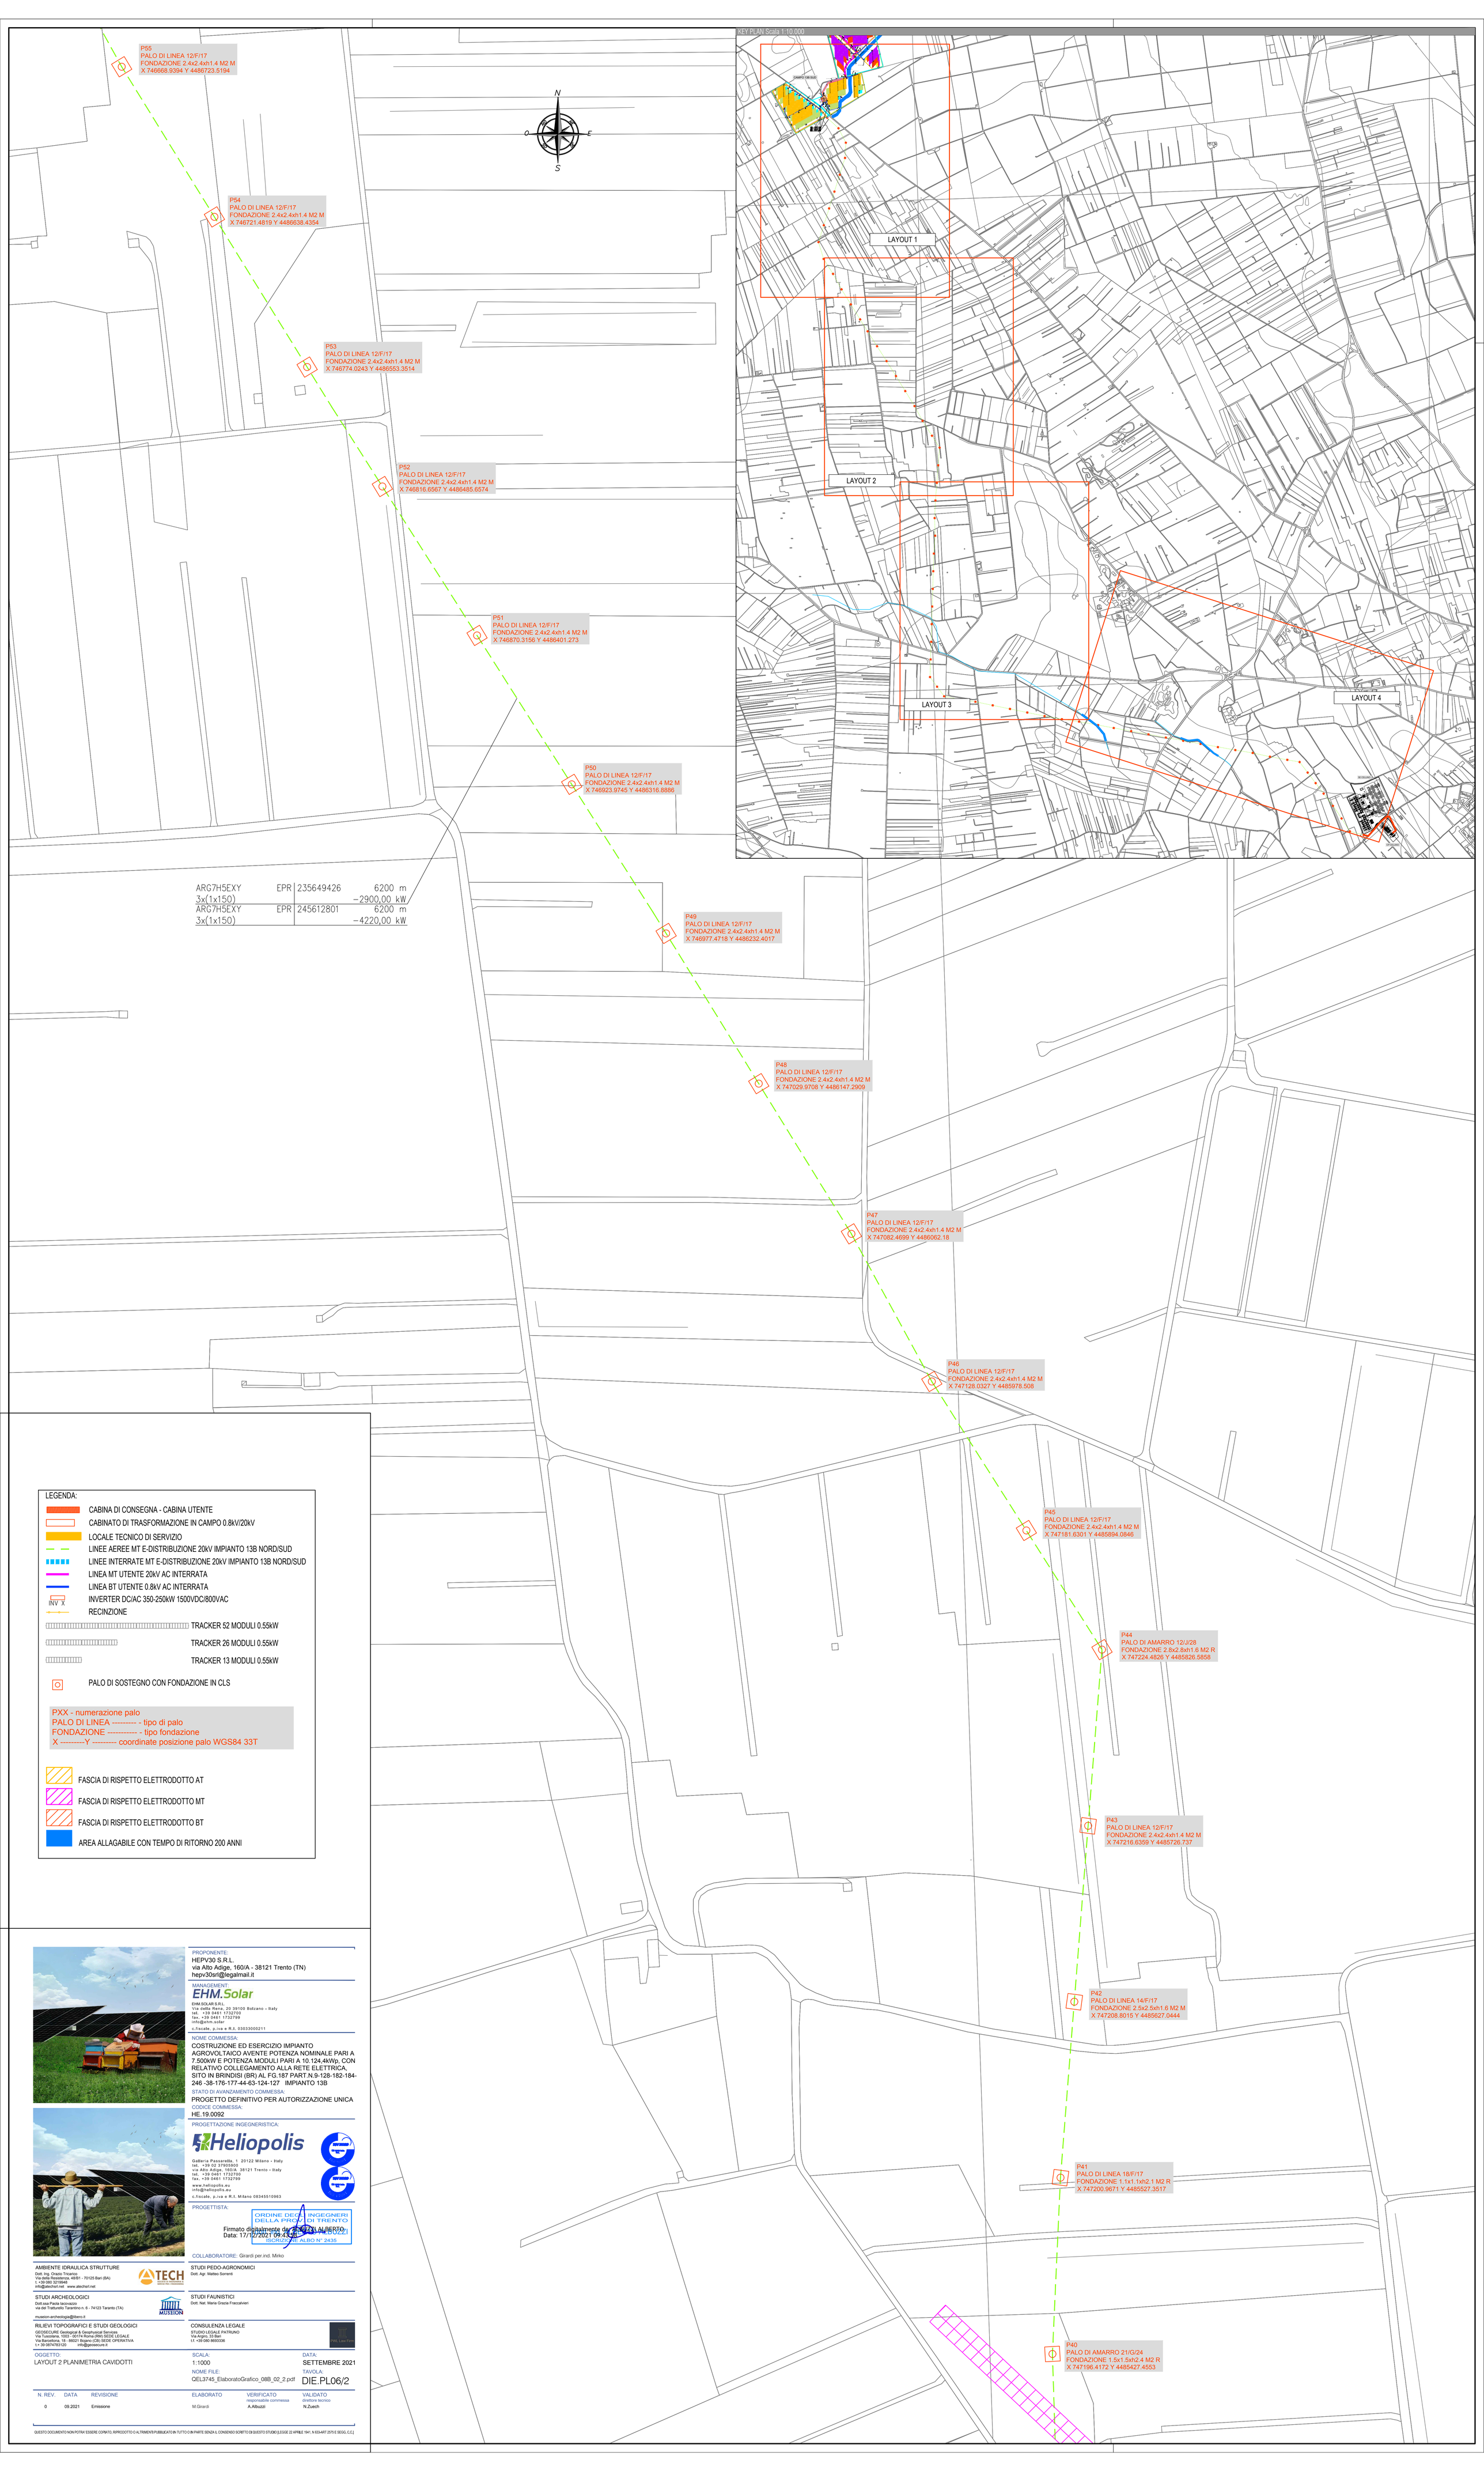
KEY PLAN Scala 1:10.000
LAYOUT 1
LAYOUT 2
LAYOUT 3
LAYOUT 4
N
S
E
O
P55
PALO DI LINEA 12/F/17
FONDAZIONE 2.4x2.4xh1.4 M2 M
X 746668.9394 Y 4486723.5194
P54
PALO DI LINEA 12/F/17
FONDAZIONE 2.4x2.4xh1.4 M2 M
X 746721.4819 Y 4486638.4354
P53
PALO DI LINEA 12/F/17
FONDAZIONE 2.4x2.4xh1.4 M2 M
X 746774.0243 Y 4486553.3514
P52
PALO DI LINEA 12/F/17
FONDAZIONE 2.4x2.4xh1.4 M2 M
X 746816.6567 Y 4486485.6574
P51
PALO DI LINEA 12/F/17
FONDAZIONE 2.4x2.4xh1.4 M2 M
X 746870.3156 Y 4486401.273
P50
PALO DI LINEA 12/F/17
FONDAZIONE 2.4x2.4xh1.4 M2 M
X 746923.9745 Y 4486316.8886
ARG7H5EXY EPR 235649426 6200 m
3x(1x150) −2900,00 kW
ARG7H5EXY EPR 245612801 6200 m
3x(1x150) −4220,00 kW
P49
PALO DI LINEA 12/F/17
FONDAZIONE 2.4x2.4xh1.4 M2 M
X 746977.4718 Y 4486232.4017
P48
PALO DI LINEA 12/F/17
FONDAZIONE 2.4x2.4xh1.4 M2 M
X 747029.9708 Y 4486147.2909
P47
PALO DI LINEA 12/F/17
FONDAZIONE 2.4x2.4xh1.4 M2 M
X 747082.4699 Y 4486062.18
P46
PALO DI LINEA 12/F/17
FONDAZIONE 2.4x2.4xh1.4 M2 M
X 747128.0327 Y 4485978.508
P45
PALO DI LINEA 12/F/17
FONDAZIONE 2.4x2.4xh1.4 M2 M
X 747181.6301 Y 4485894.0846
P44
PALO DI AMARRO 12/J/28
FONDAZIONE 2.8x2.8xh1.6 M2 R
X 747224.4826 Y 4485826.5858
P43
PALO DI LINEA 12/F/17
FONDAZIONE 2.4x2.4xh1.4 M2 M
X 747216.6359 Y 4485726.737
P42
PALO DI LINEA 14/F/17
FONDAZIONE 2.5x2.5xh1.6 M2 M
X 747208.8015 Y 4485627.0444
P41
PALO DI LINEA 18/F/17
FONDAZIONE 1.1x1.1xh2.1 M2 R
X 747200.9671 Y 4485527.3517
P40
PALO DI AMARRO 21/G/24
FONDAZIONE 1.5x1.5xh2.4 M2 R
X 747196.4172 Y 4485427.4553
LEGENDA:
CABINA DI CONSEGNA - CABINA UTENTE
CABINATO DI TRASFORMAZIONE IN CAMPO 0.8kV/20kV
LOCALE TECNICO DI SERVIZIO
LINEE AEREE MT E-DISTRIBUZIONE 20kV IMPIANTO 13B NORD/SUD
LINEE INTERRATE MT E-DISTRIBUZIONE 20kV IMPIANTO 13B NORD/SUD
LINEA MT UTENTE 20kV AC INTERRATA
LINEA BT UTENTE 0.8kV AC INTERRATA
INV X
INVERTER DC/AC 350-250kW 1500VDC/800VAC
RECINZIONE
TRACKER 52 MODULI 0.55kW
TRACKER 26 MODULI 0.55kW
TRACKER 13 MODULI 0.55kW
PALO DI SOSTEGNO CON FONDAZIONE IN CLS
PXX - numerazione palo
PALO DI LINEA --------- - tipo di palo
FONDAZIONE ---------- - tipo fondazione
X ---------Y --------- coordinate posizione palo WGS84 33T
FASCIA DI RISPETTO ELETTRODOTTO AT
FASCIA DI RISPETTO ELETTRODOTTO MT
FASCIA DI RISPETTO ELETTRODOTTO BT
AREA ALLAGABILE CON TEMPO DI RITORNO 200 ANNI
PROPONENTE:
HEPV30 S.R.L.
via Alto Adige, 160/A - 38121 Trento (TN)
hepv30srl@legalmail.it
MANAGEMENT:
EHM.Solar
EHM.SOLAR S.R.L.
Via della Rena, 20 39100 Bolzano - Italy
tel. +39 0461 1732700
fax. +39 0461 1732799
info@ehm.solar
c.fiscale, p.iva e R.I. 03033000211
NOME COMMESSA:
COSTRUZIONE ED ESERCIZIO IMPIANTO AGROVOLTAICO AVENTE POTENZA NOMINALE PARI A 7.500kW E POTENZA MODULI PARI A 10.124,4kWp, CON RELATIVO COLLEGAMENTO ALLA RETE ELETTRICA, SITO IN BRINDISI (BR) AL FG.187 PART.N.9-128-182-184-246 -38-176-177-44-63-124-127 IMPIANTO 13B
STATO DI AVANZAMENTO COMMESSA:
PROGETTO DEFINITIVO PER AUTORIZZAZIONE UNICA
CODICE COMMESSA:
HE.19.0092
PROGETTAZIONE INGEGNERISTICA:
Heliopolis
Galleria Passarella, 1 20122 Milano - Italy
tel. +39 02 37905900
via Alto Adige, 160/A 38121 Trento - Italy
tel. +39 0461 1732700
fax. +39 0461 1732799
www.heliopolis.eu
info@heliopolis.eu
c.fiscale, p.iva e R.I. Milano 08345510963
PROGETTISTA:
ORDINE DEGLI INGEGNERI DELLA PROV. DI TRENTO
ALBUZZI
ISCRIZIONE ALBO N° 2435
Firmato digitalmente da: ALBUZZI ALBERTO
Data: 17/12/2021 09:43:58
COLLABORATORE: Girardi per.ind. Mirko
AMBIENTE IDRAULICA STRUTTURE
Dott. Ing. Orazio Tricarico
Via della Resistenza, 48/B1 - 70125 Bari (BA)
t. +39 080 3219948
info@atechsrl.net www.atechsrl.net
STUDI PEDO-AGRONOMICI
Dott. Agr. Matteo Sorrenti
STUDI ARCHEOLOGICI
Dott.ssa Paola Iacovazzo
via del Tratturello Tarantino n. 6 - 74123 Taranto (TA)
museion-archeologia@libero.it
STUDI FAUNISTICI
Dott. Nat. Maria Grazia Fraccalvieri
RILIEVI TOPOGRAFICI E STUDI GEOLOGICI
GEOSECURE Geological & Geophysical Services
Via Tuscolana, 1003 - 00174 Roma (RM) SEDE LEGALE
Via Barcellona, 18 - 86021 Bojano (CB) SEDE OPERATIVA
t.+ 39 0874783120 info@geosecure.it
CONSULENZA LEGALE
STUDIO LEGALE PATRUNO
Via Argiro, 33 Bari
t.f. +39 080 8693336
PWL Law Firm
OGGETTO:
LAYOUT 2 PLANIMETRIA CAVIDOTTI
SCALA:
1:1000
DATA:
SETTEMBRE 2021
NOME FILE:
QEL3745_ElaboratoGrafico_08B_02_2.pdf
TAVOLA:
DIE.PL06/2
N. REV. DATA REVISIONE ELABORATO VERIFICATO VALIDATO
0 09.2021 Emissione M.Girardi A.Albuzzi N.Zuech
responsabile commessa
direttore tecnico
QUESTO DOCUMENTO NON POTRA' ESSERE COPIATO, RIPRODOTTO O ALTRIMENTI PUBBLICATO IN TUTTO O IN PARTE SENZA IL CONSENSO SCRITTO DI QUESTO STUDIO [LEGGE 22 APRILE 1941, N 633-ART 2575 E SEGG. C.C.]