
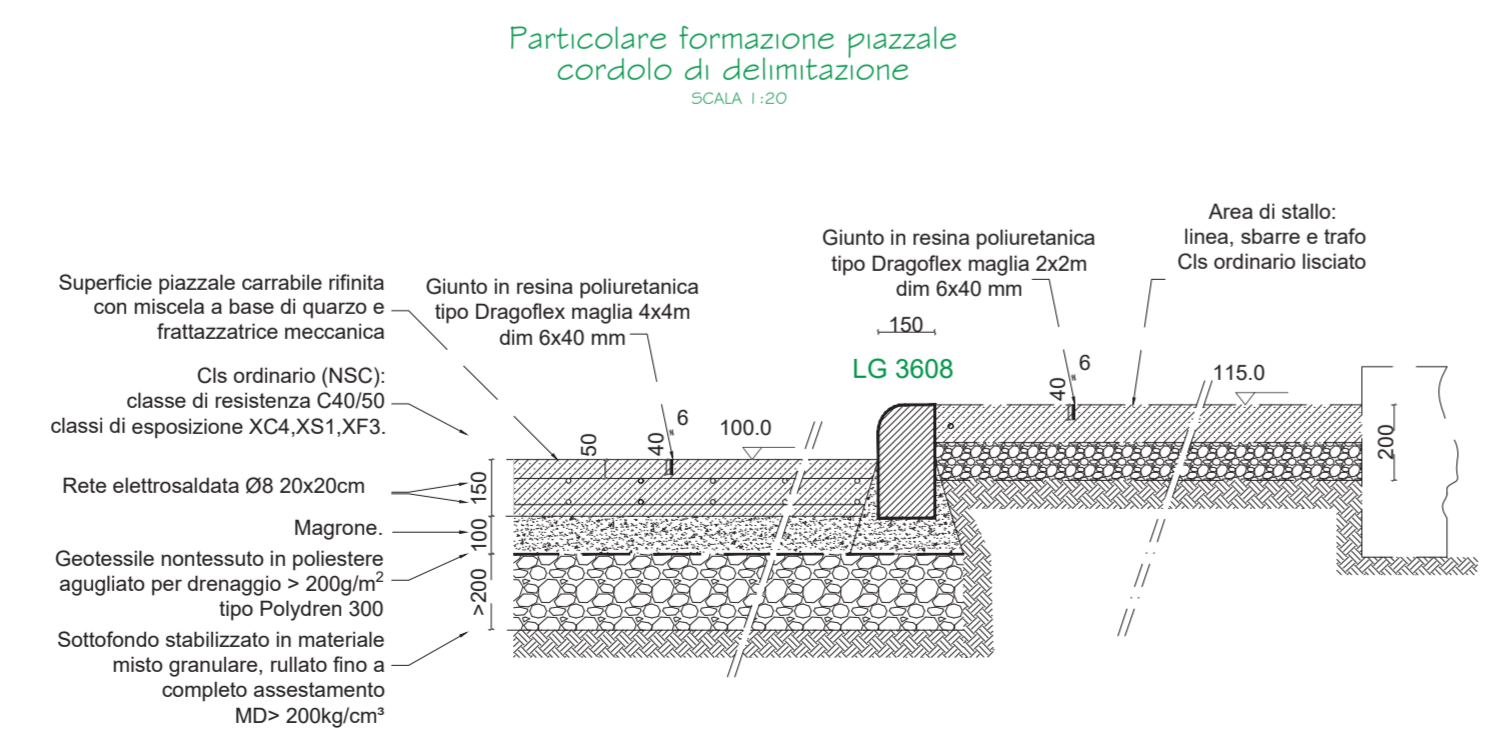
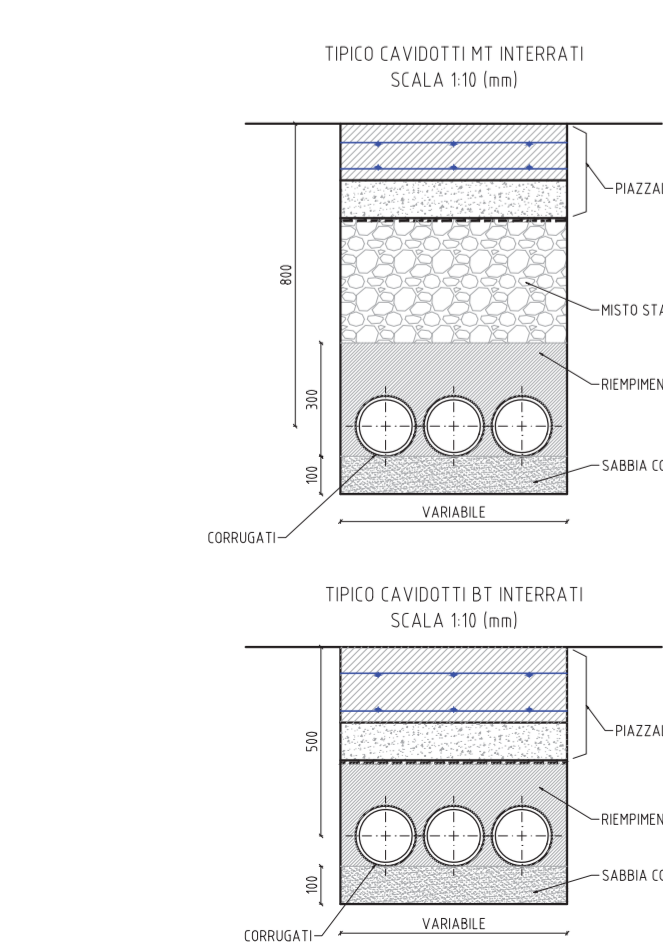
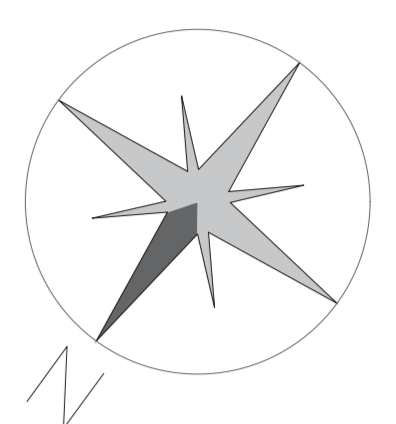


RIF. TO	DESCRIZIONE
	CANALIZZAZIONE CAVI IN MEDIA TENSIONE (STRADA ASFALTATA)
	CANALIZZAZIONE CAVI IN MEDIA TENSIONE
	CANALIZZAZIONE CAVI CIRCUITI AUSILIARI BT
	CANALIZZAZIONE F.O.
	CANALIZZAZIONE CAVI GRUPPI DI MISURA
	CANALIZZAZIONE TELEFONICA
	CANALIZZAZIONE CANCELLO
	CANALIZZAZIONE TVCC - ANTINTRUSIONE
	CHIUSINO IN GHISA - C250
	CHIUSINO IN GHISA - D400
	CHIUSINO IN GHISA CON APERTURA A SPICCHI - D400
D	CHIUSINO IN CLS
E	VEDI PARTICOLARI POZZETTI

NOTA  
 • I POZZETTI POSIZIONATI NELLE AREE VERDI DOVRANNO ESSERE POSTI AD UNA QUOTA DI 15 cm DAL PIANO DI CAMPAGNA  
 • LA QUANTITÀ DEI CORRUGATI È STATA CALCOLATA CON UNA MAGGIORAZIONE DEL 10 %

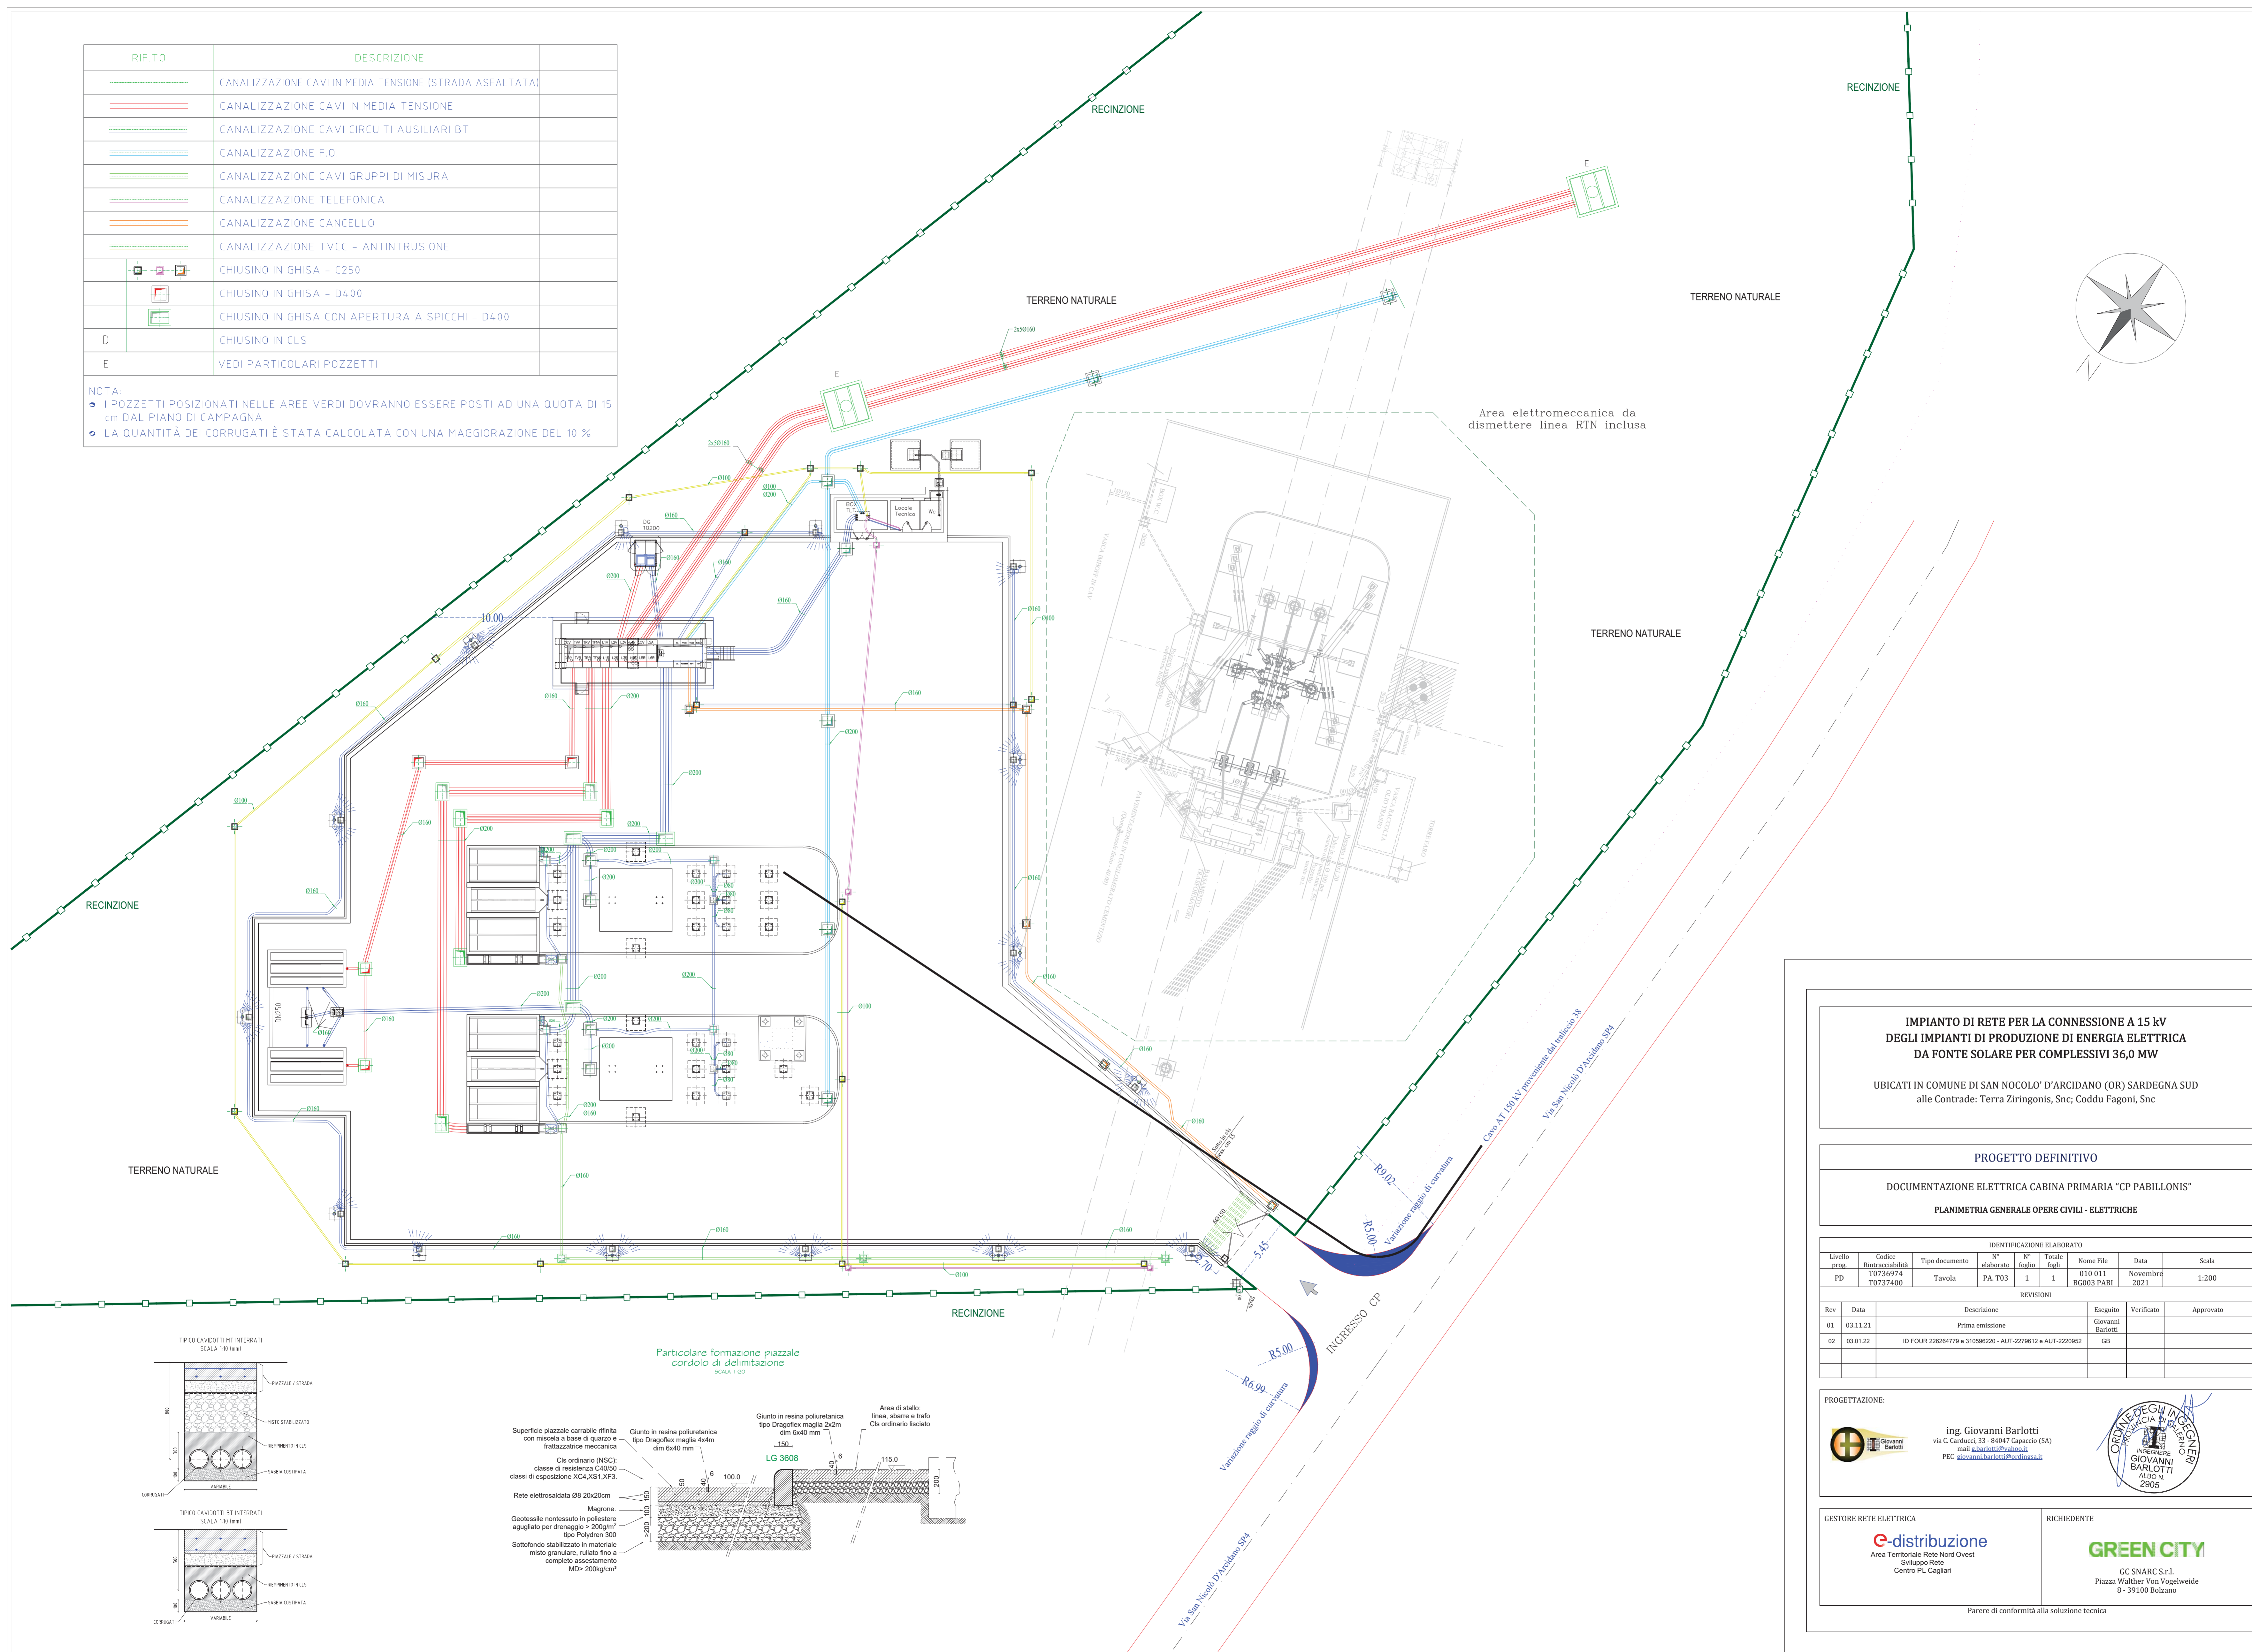

**IMPIANTO DI RETE PER LA CONNESSIONE A 15 KV  
 DEGLI IMPIANTI DI PRODUZIONE DI ENERGIA ELETTRICA  
 DA FONTE SOLARE PER COMPLESSIVI 36,0 MW**

UBICATI IN COMUNE DI SAN NOCOLO' D'ARCIDANO (OR) SARDEGNA SUD  
 alle Contrade: Terra Ziringonis, Snc; Coddu Fagoni, Snc

---

PROGETTO DEFINITIVO

DOCUMENTAZIONE ELETTRICA CABINA PRIMARIA "CP PABILLONIS"

PLANIMETRIA GENERALE OPERE CIVILI - ELETTRICHE

IDENTIFICAZIONE ELABORATO						
Livello prog.	Codice Rintracciabilità	Tipo documento	N° elaborato	N° fogli	Totale fogli	Nome File
PD	T0736974 T0737400	Tavola	PA_T03	1	1	010_011 RG003_PAB1

REVISIONI						
Rev.	Data	Descrizione	Eseguito	Verificato	Approvato	
01	03.11.21	Prima emissione	Giovanni Barlotti			
02	03.01.22	ID FOUR 226264779 e 310598220 - AUT-2279612 e AUT-2220952		GB		

---

PROGETTAZIONE:

**ing. Giovanni Barlotti**  
 via C. Carducci, 33 - 84047 Capaccio (SA)  
 mail: gbarlotti@palinoc.it  
 PEC: giovanni.barlotti@ardingine.it

---

GESTORE RETE ELETTRICA

**e-distribuzione**  
 Area Territoriale Rete Nord Ovest  
 Sviluppo Rete  
 Centro P.I. Cagliari

RICHIEDENTE

**GREEN CITY**  
 GC SNARC S.r.l.  
 Piazza Walther Von Vogelweide  
 8 - 39100 Bolzano

Parere di conformità alla soluzione tecnica