

CARTA IDROGEOLOGICA

SCALA 1:50.000


LEGENDA

GRADO DI PERMEABILITÀ				
ALTA	MEDIO-ALTA	MEDIA	MEDIO BASSA	BASSA

DESCRIZIONE DEI LITOTIPI E DEL TIPO DI PERMEABILITÀ*

- Terazzi marini, sabbie e calcareniti pleistoceniche, vulcanici basiche calcareniti e calcareniti (F.ne Palazzolo e M.ii Clari); permeabilità primaria per porosità, permeabilità secondaria per fratturazione e calcareniti calcareniti e calcareniti in banchi F.ne M. Clari e F.ne Palazzolo per fratturazione Vulcanici Basiche
- Alluvioni terrazzate conglomeratiche; permeabilità primaria per porosità, sabbie, e calcareniti; permeabilità primaria per porosità e secondaria calcareniti per fratturazione.
- Calcari e calcari marnosi in alternanza (F.ne Palazzolo); permeabilità secondaria per fratturazione.
- Alluvioni sabbioso-limose e argille pleio-pleistoceniche; permeabilità primaria per porosità, Marni siltose ("Trubi"); permeabilità secondaria per fratturazione.
- Marna e marna calcarea (F.ne Tollarò e complesso Vulcanodaddeo F.ne Carlevarini); permeabilità molto ridotta, secondaria, per fratturazione.

- Limite tra le varie classi di permeabilità
- Foglie (trattate sul lato ribassato)
- Pozzi scavati
- Pozzi trivellati

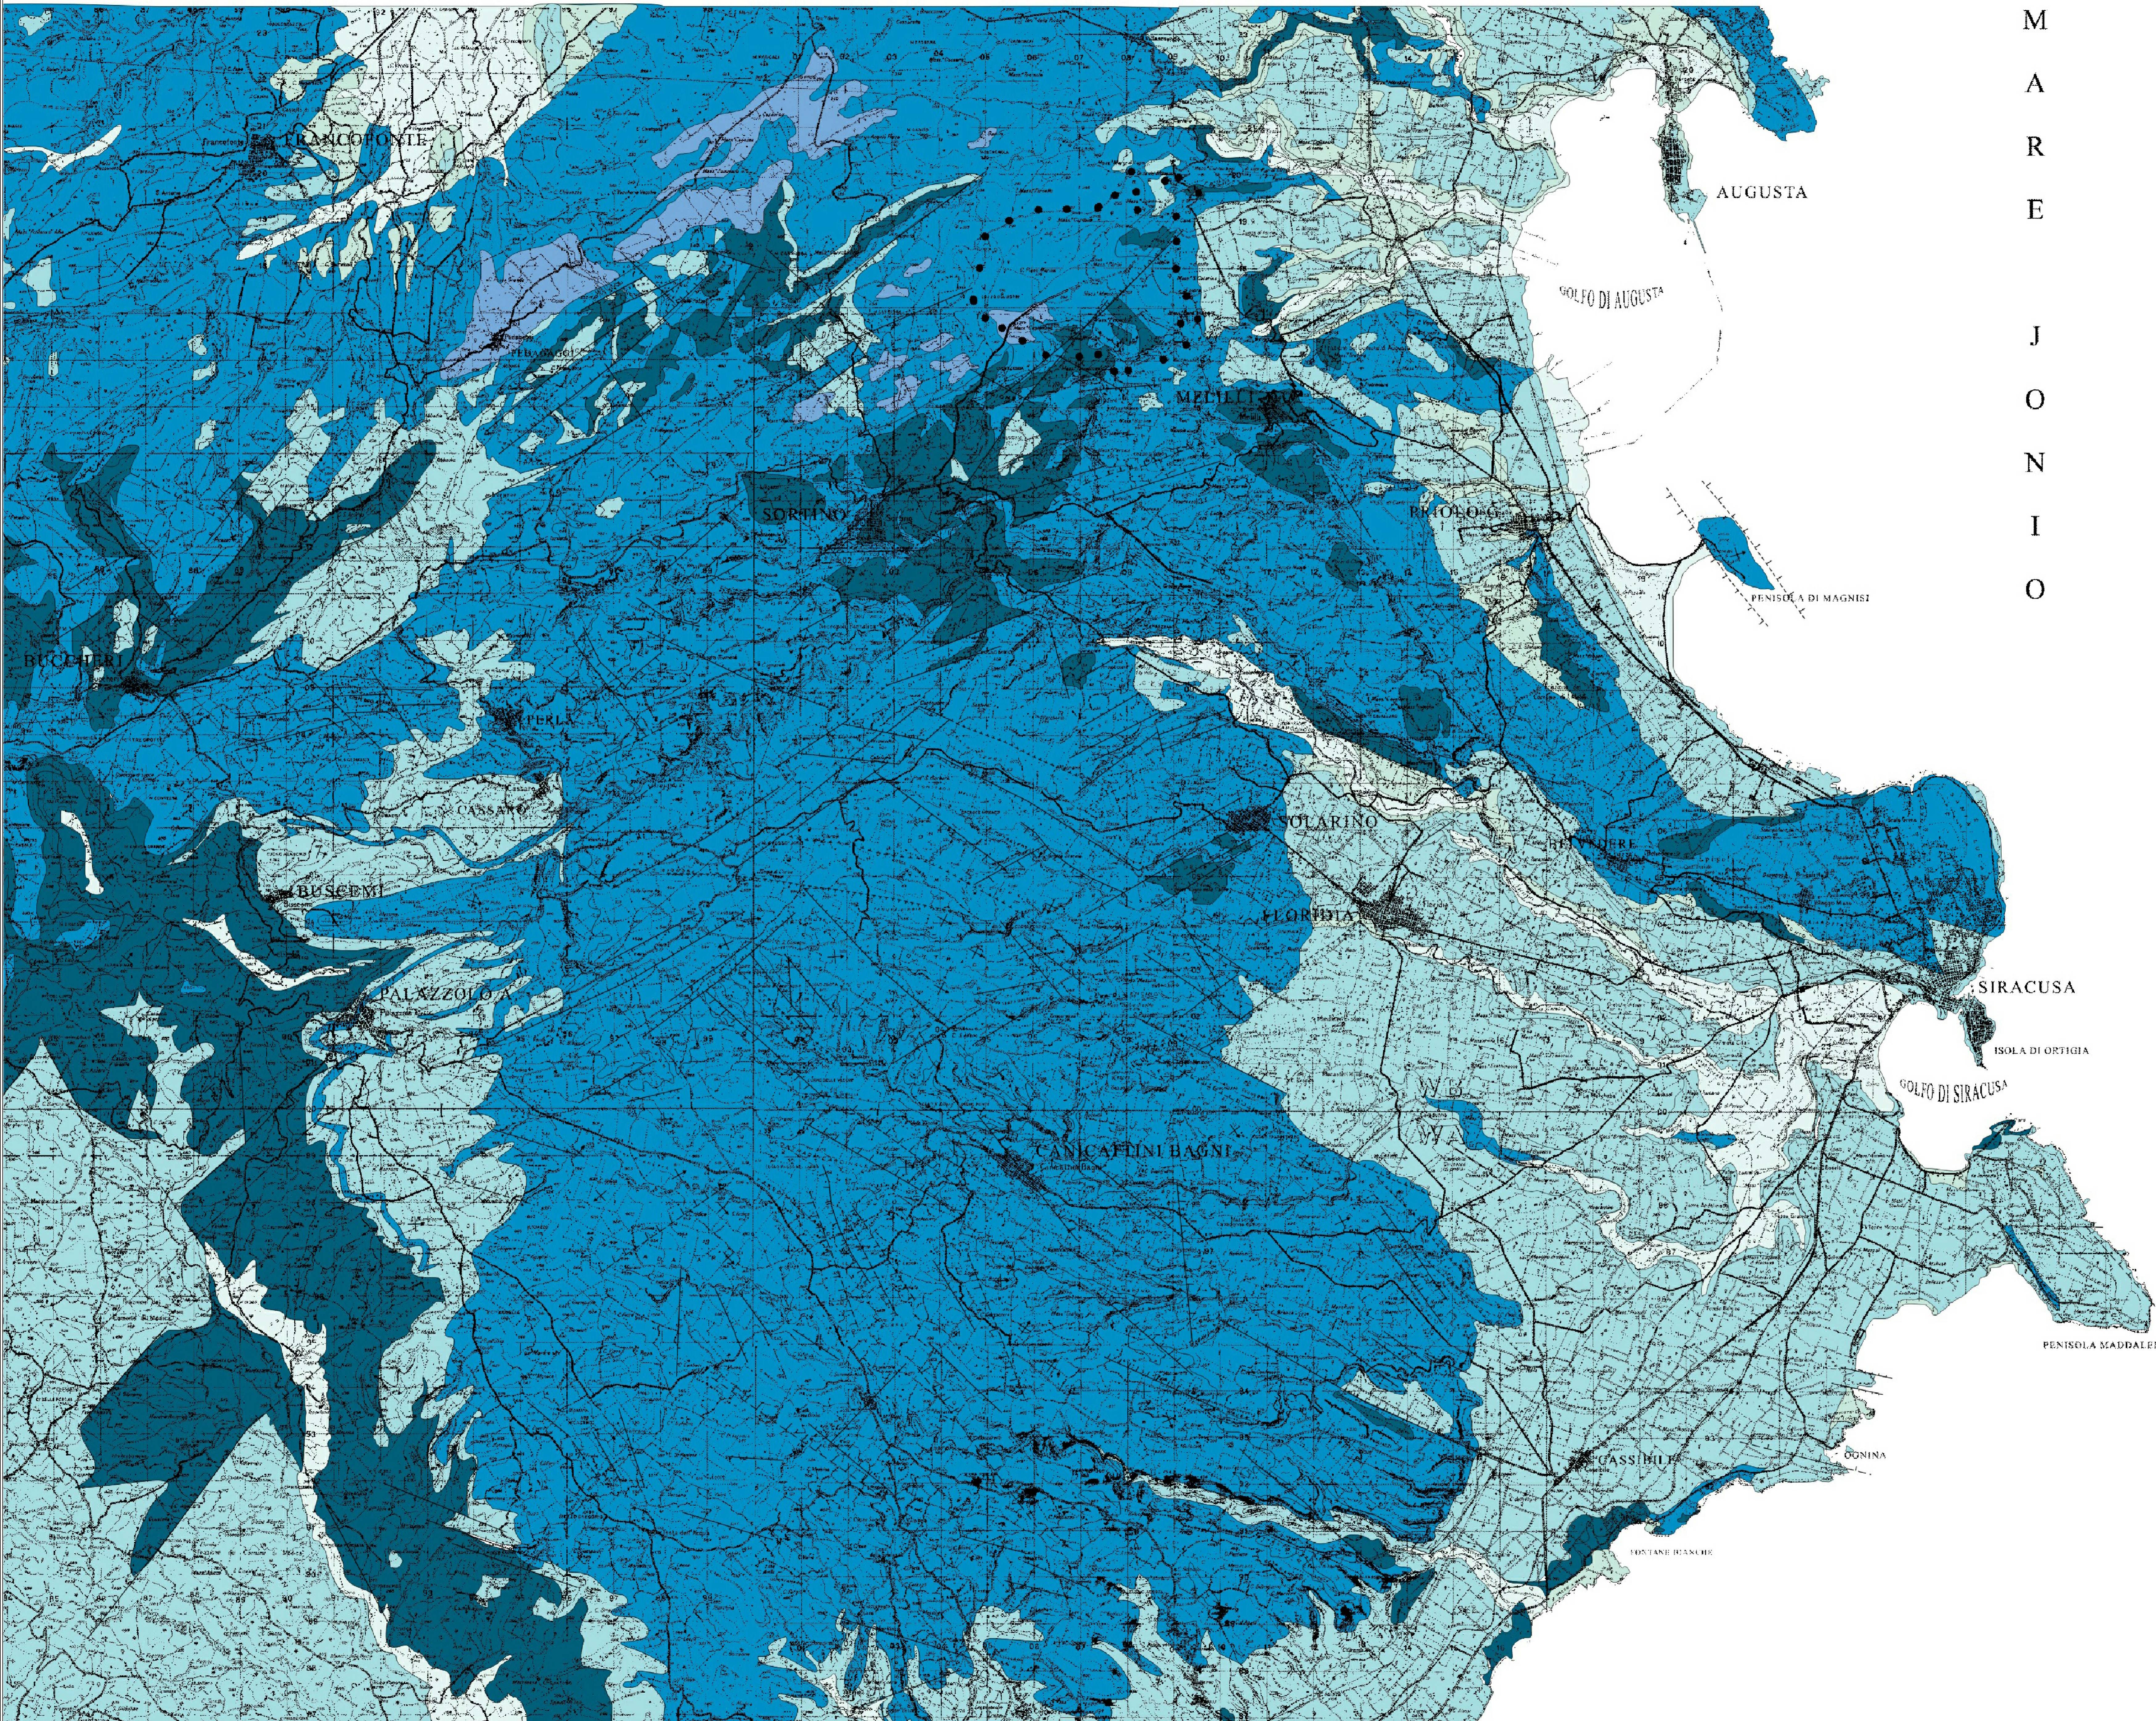


M
A
R
E
J
O
N
I
O

AUTORITA' PORTUALE DI AUGUSTA



PROGETTO PRELIMINARE SECONDA FASE - PORTO COMMERCIALE DI AUGUSTA

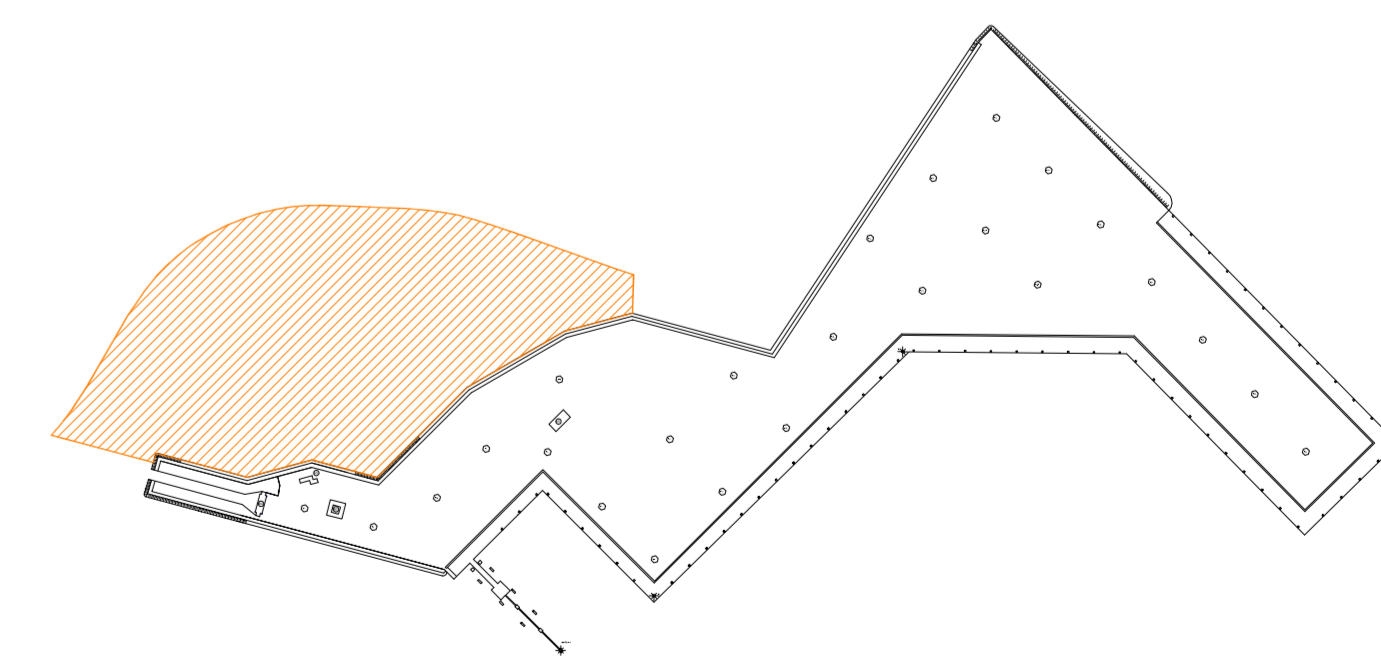

AUTORITA' PORTUALE DI AUGUSTA

COMITENTE: Autorità Portuale di Augusta		OGGETTO: ACQUISIZIONE AREE E REALIZZAZIONE DI NUOVI PIAZZALI ATTREZZATI NEL PORTO COMMERCIALE		SISTEMAZIONE E REGIONE: Sicilia - Sicilia	
STUDIO: 2. PREFATTIBILITÀ AMBIENTALE 2.2. CARTE TEMATICHE 2.2.2. CARTA IDROGEOLOGICA		SISTEMAZIONE DAL PROGETTO: Settembre 2011			
CONTRATTO: R.T.I. TECHNICAL VIA		RESPONSABILE PROGETTO: ING. MASSIMO RACCONTA		PROGETTISTA: ING. NICCHIARELLI ING. MICELI	
COLLABORAZIONE: ARCH. MANGRO ARCH. BOSCHI		DATA:			
N.	DATA	DESCRIZIONE	ESERUITO	CONTROLLATO	APPROVATO
0	NOVEMBRE-2009	EMISSIONE			
1	NOVEMBRE-2010	EMISSIONE			
2	SETTEMBRE-2011	EMISSIONE			
Dimensioni: 75x1142		Scala: 1:50.000	Commissa: AU3	Lotto: 2	Fase: P
			Cat. Opere: G	Prodotto: IA	Foglio: C2
					b