
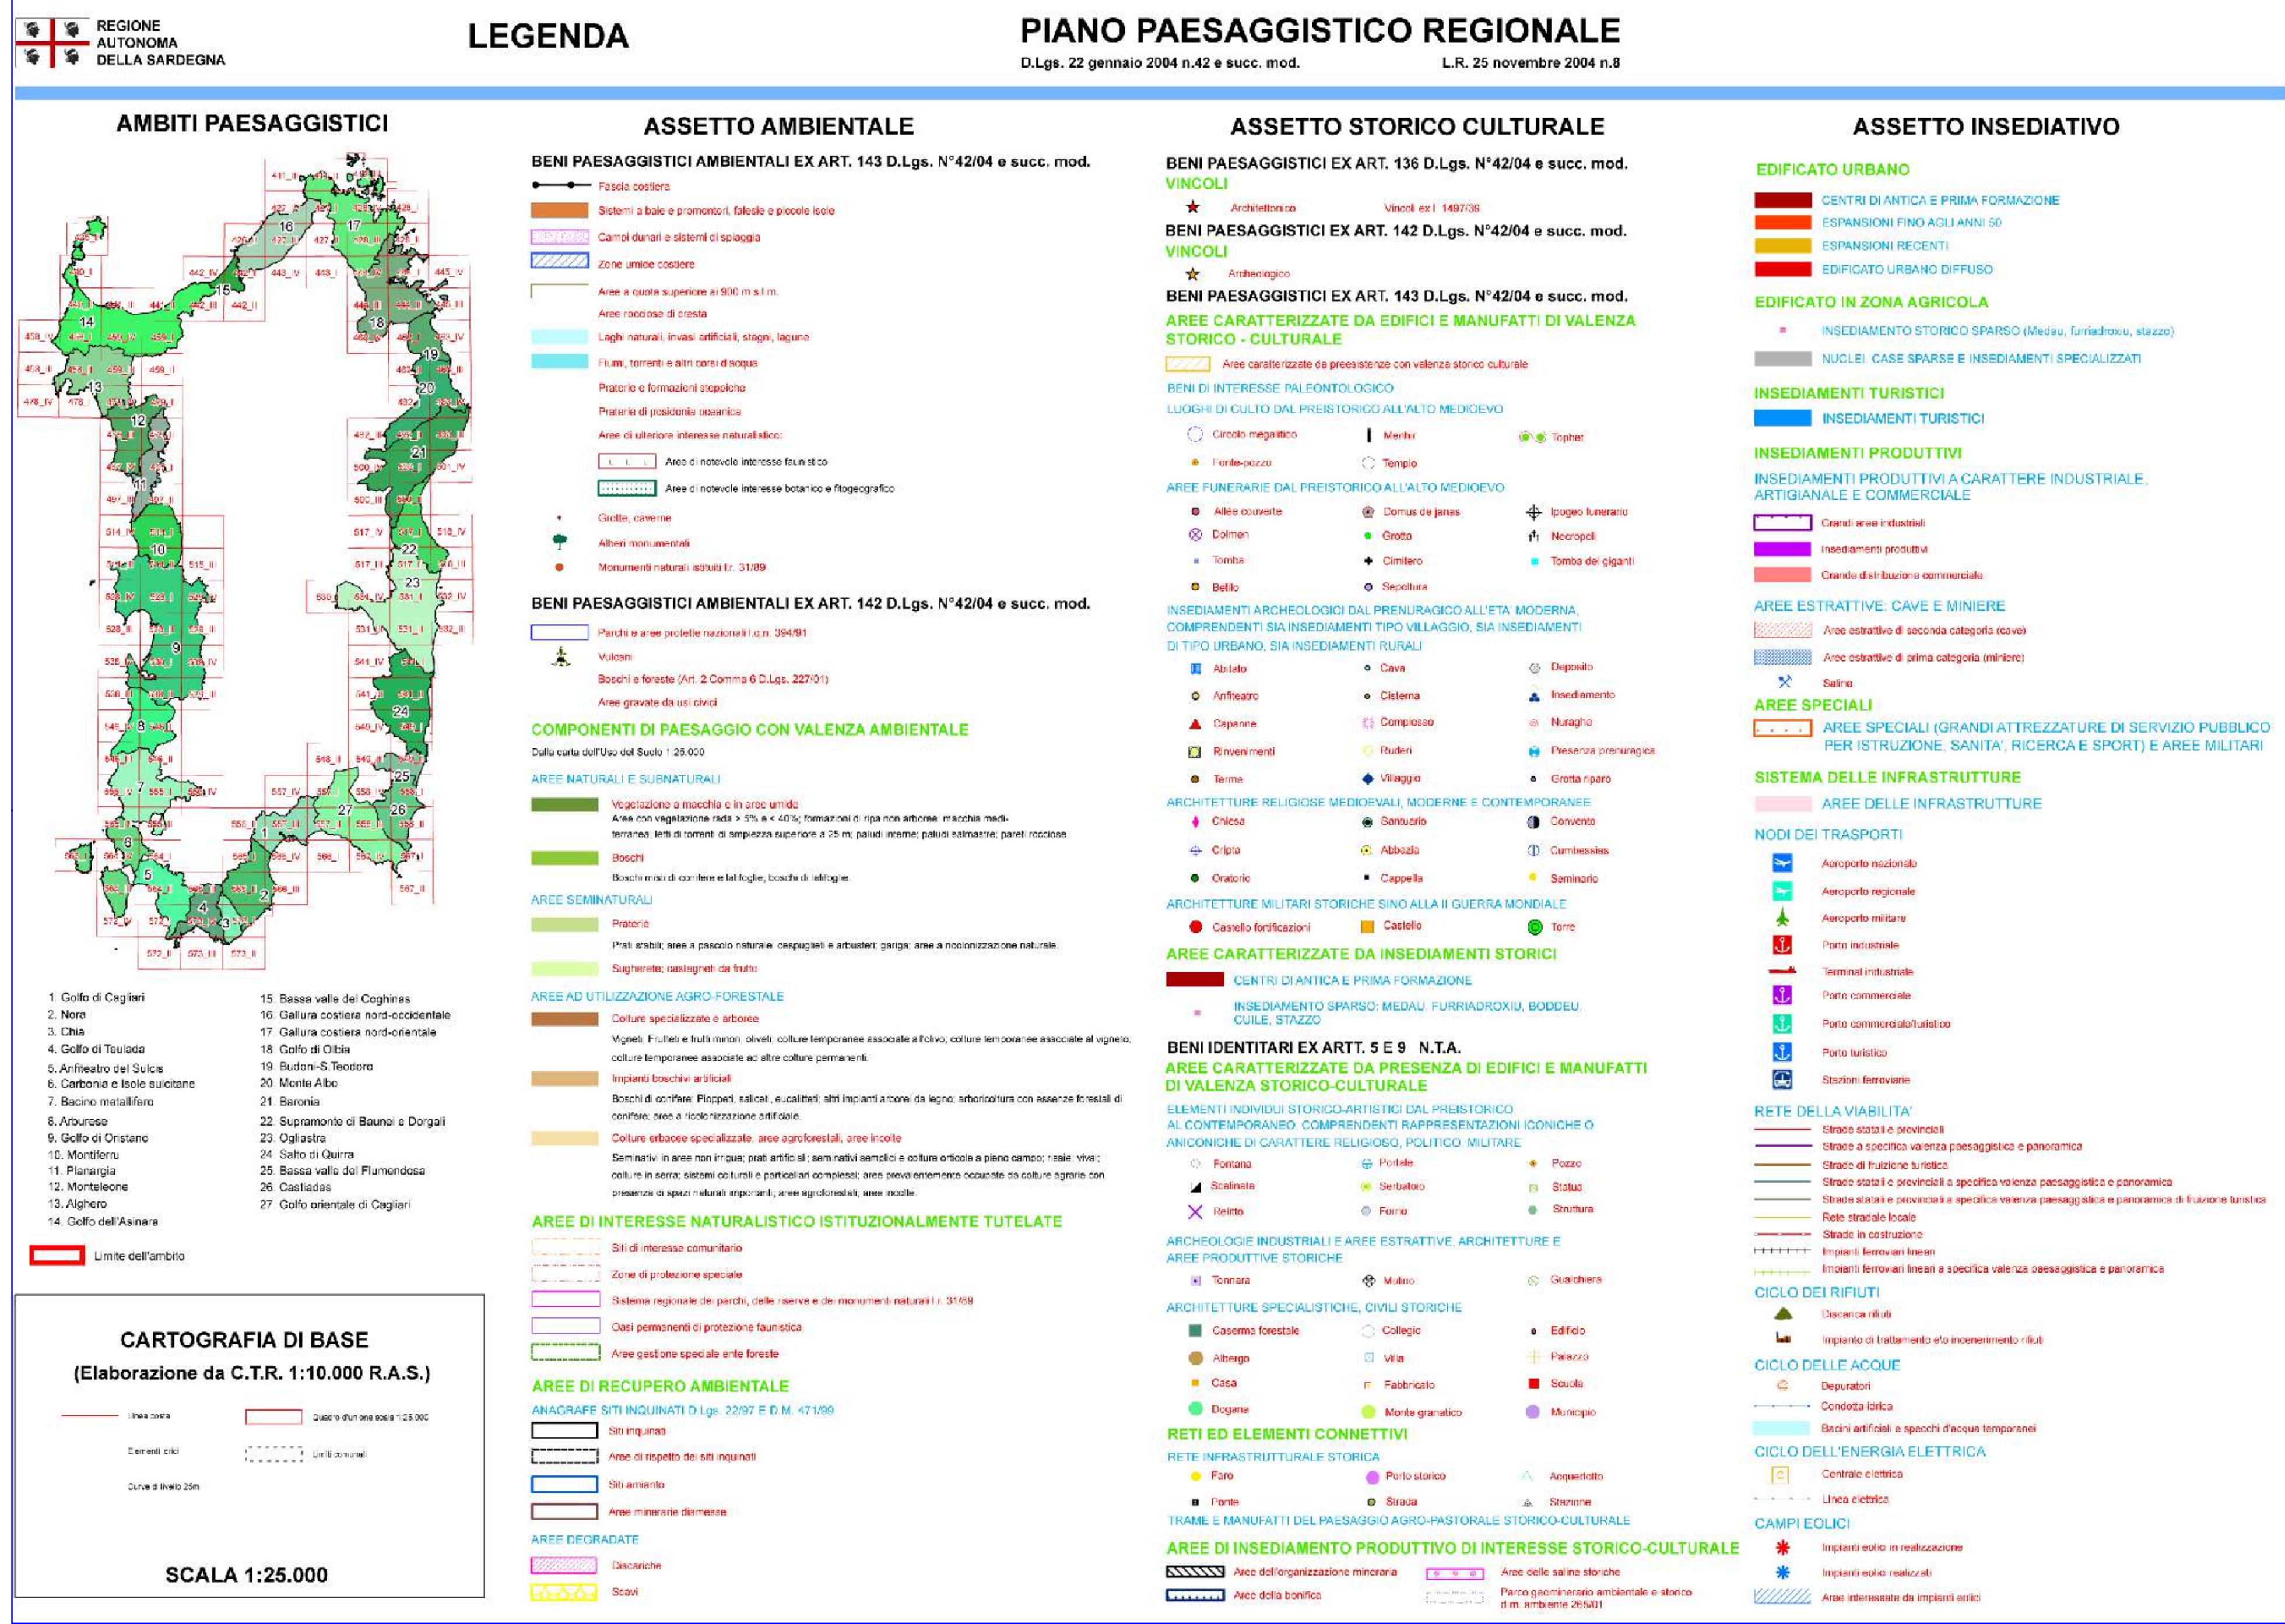


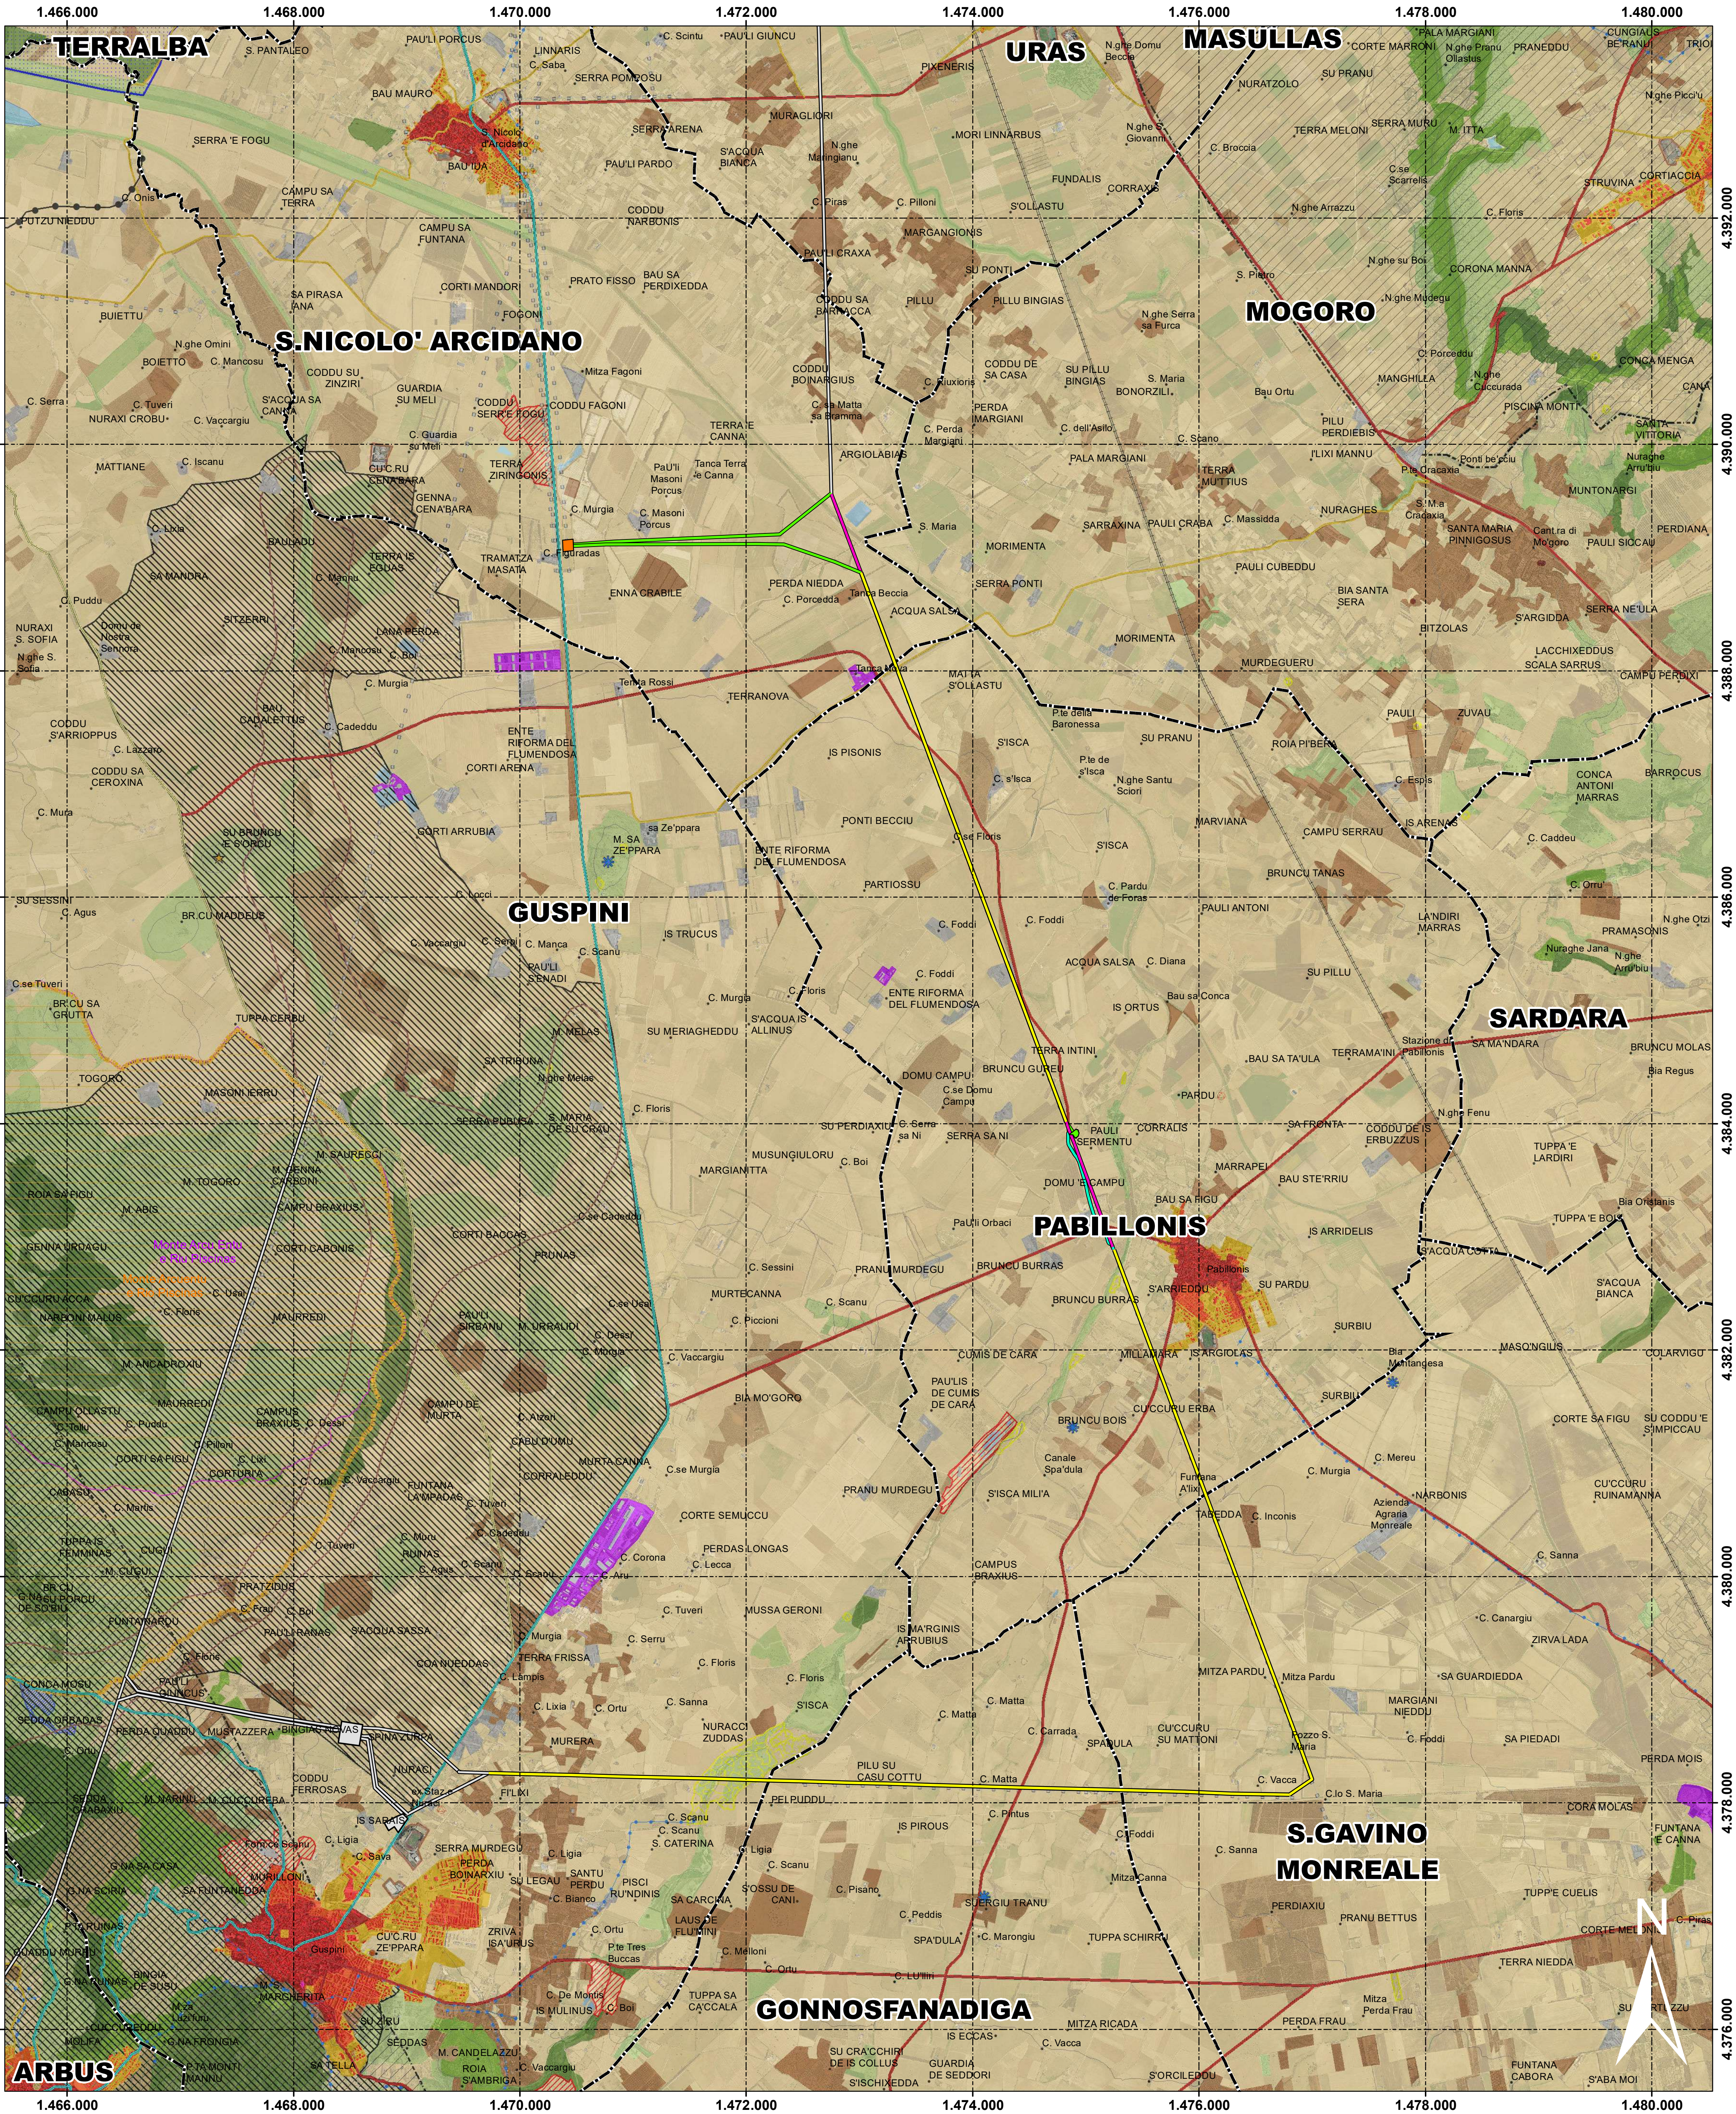

Legenda

- CP Arcidano
- CP Pabillonis
- Elettrodotto esistente
- Elettrodotto interrato
- Elettrodotto da demolire
- Nuovo elettrodotto
- CP
- Connessione Uras-Guspini
- Confini comunali

TERNA S.p.A.

Viale Egidio Galbani, 70 - 00156 Roma

REALIZZAZIONE DI OPERE PER LA CONNESSIONE ALLA RTN

DEGLI IMPIANTI DI PRODUZIONE DI ENERGIA ELETTRICA

DA FONTE SOLARE PER COMPLESSIVI 36 MW

UBICATI IN COMUNE DI SAN NICOLO' D'ARCIDANO (OR) SARDEGNA SUD

alle Contrade: Terra Ziringonis, Snc. Coddù Fagoni, Snc.

PROGETTO DEFINITIVO

POTENZIAMENTO LINEA RTN 150 KV

PABILLONIS - ARCIDANO

Codice Pratica: 090016685

Tipo: INQUADRAMENTO SU VINCOLI

Piano Paesaggistico Regionale

Scala: varie

Elaborato: 06

Formato: A0

Foglio: 4 di 4

Richiedente: GC SNARC S.r.l.

Piazza Walther Von Vogelweide 8 - 39100 Bolzano

GREEN CITY

bm!

Estremi per il bene della Terra:

Terna Rete Italia

Rev. n° Data Descrizione Redatto Controllato Approvato

00 24.05.2021 1° Emissione - presentazione per bene della Terra Bruno Manica Bruno Manica

01 19.03.2022 Revisione - bene della Terra