TERNA S.p.A.

Viale Egidio Galbani, 70 - 00156 Roma

REALIZZAZIONE DI OPERE PER LA CONNESSIONE ALLA RTN
DEGLI IMPIANTI DI PRODUZIONE DI ENERGIA ELETTRICA
DA FONTE SOLARE PER COMPLESSIVI 36 MW
UBICATI IN COMUNE DI SAN NICOLO' D'ARCIDANO (OR) SARDEGNA SUD
alle Contrade: Terra Ziringonis, Snc; Coddu Fagoni, Snc.

PROGETTO DEFINITIVO
POTENZIAMENTO LINEA RTN 150 kV
GUSPINI - PABILLONIS
dal Sostegno n. 5 al sostegno n. 25

Codice Pratica: 090016685

Tipo: PLANIMETRIA CASTALE
con fasce DPA e APA

Scala 1: 2000

Elaborato:
TAV 05

Formato: 297x4383

Foglio: 1

Richiedente:

GREEN CITY

GC SNARC S.r.l.
Piazza Walther Von Vogelweide
8 - 39100 Bolzano

Ingegneria elettrica:

Giovanni Barlotti

Ing. Giovanni BARLOTTI
Via C. Carducci, 33
84047- Capaccio (SA)
g.barlotti@yahoo.it
giovanni.barlotti@ordingsa.it

ORDINE DEGLI INGEGNERI
PROVINCIA DI SALERNO
INGEGNERE
GIOVANNI
BARLOTTI
ALBO N.
2905

Estremi per il benestare di Terna:

Terna
Rete Italia
TERNA GROUP

Rev. n°	Data	Descrizione	Redatto	Controllato	Approvato
00	24.05.2021	1ª Emissione - presentazione per benestare Terna	Giovanni Barlotti		
01	19.03.2022	Revisione - benestare Terna	Giovanni Barlotti		

—○—	Confine comunale
—	Asse linea (potenziamento elettrodotto)
◎	Sostegno invariato
—◎—	Elettrodotto da demolire
☒	Nuovo sostegno
◎	Sostegno da demolire nn 16-17-18 (vecchia numerazione)
DPA	Vedi relazione CEM
—○—	Linea MT/BT E-Distr.
▨	Recettore sensibile prevista presenza persone superiore a 4 h. Opere di miticazione vedi relazione CEM

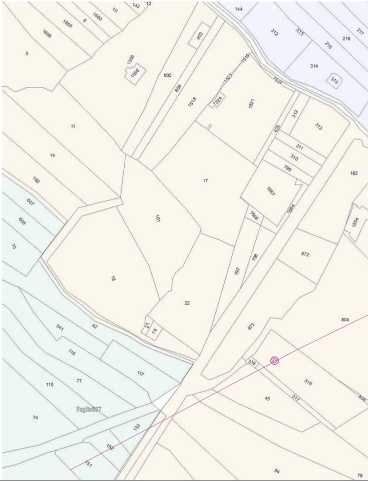

1658
1656
1660
8
10
143
12
144
312
311
217
216
215
314
313
5
903
1555
1556
902
806
1519
1523
1522
1518
1524
1521
11
312
425
313
14
311
310
799
162
160
17
1667
607
608
161
1666
1664
1554
70
872
798
797
18
22
541
42
21
19
873
804
318
316
116
117
110
77
45
317
805
Foglio 007
74
153
152
151
84
78

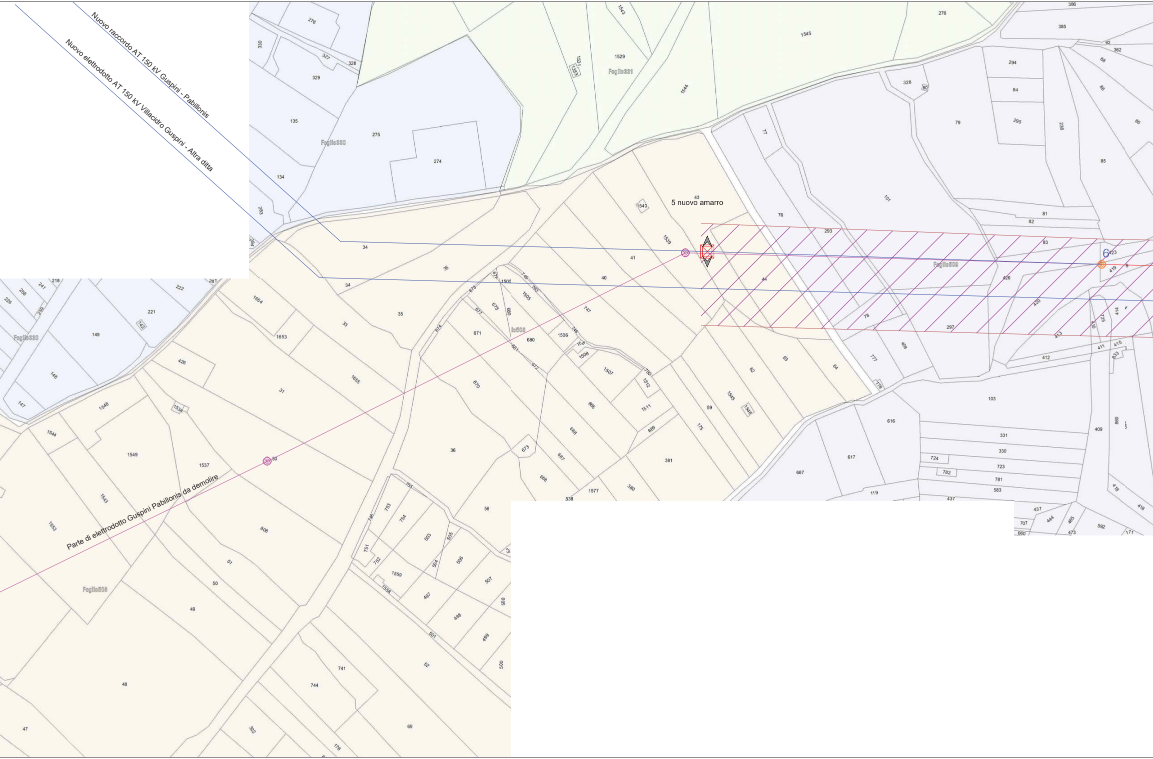
Nuovo raccordo AT 150 kV Guspini - Pabillonis
Nuovo elettrodotto AT 150 kV Villacidro Guspini - Altra ditta
5 nuovo amarro
6
Parte di elettrodotto Guspini Pabillonis da demolire
Foglio330
Foglio331
Foglio508
Foglio509

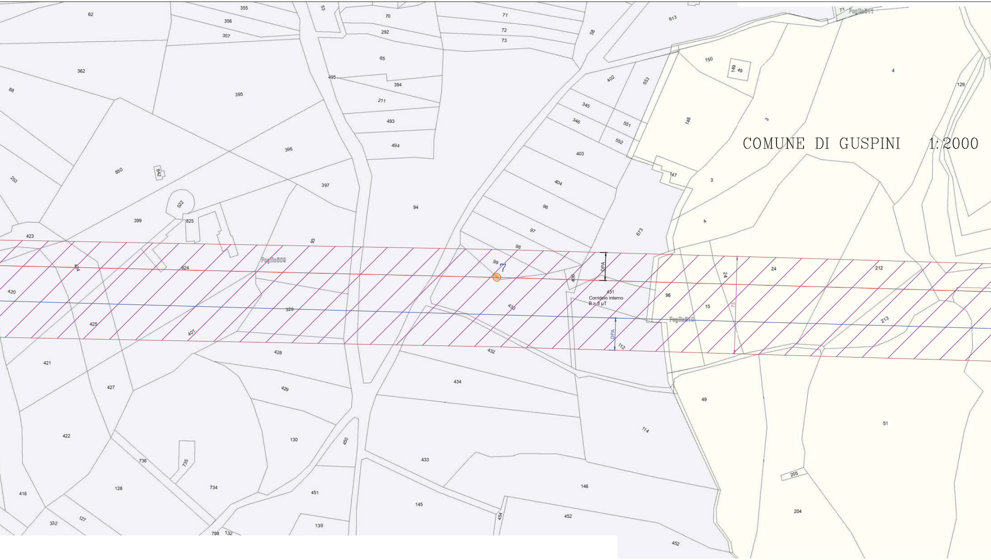

COMUNE DI GUSPINI 1:2000

Foglio509
Foglio510
Foglio511
DPA
DPA
Corridoio interno
B > 3 μT
73
62
355
356
357
53
70
292
71
72
73
58
813
362
395
65
495
394
211
493
494
396
397
94
850
842
522
825
399
423
424
824
93
420
425
401
329
421
427
422
428
429
130
450
451
736
735
734
128
416
332
127
798
132
139
145
433
434
432
430
99
98
97
96
404
403
402
553
345
551
346
552
673
406
431
112
114
146
454
452
452
150
149
49
148
147
3
3
4
4
129
24
24
212
96
15
213
49
51
205
204

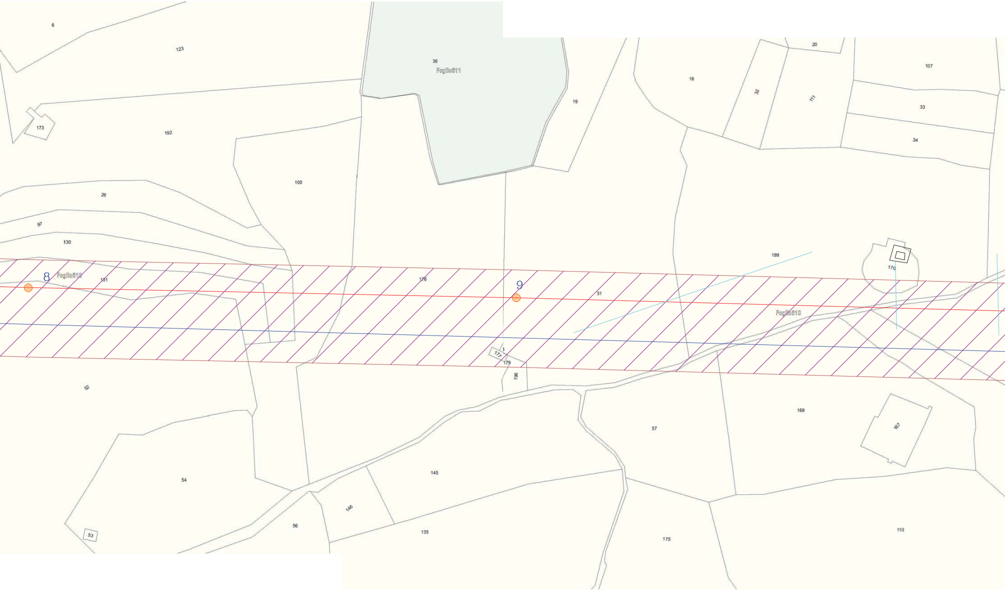
6
123
36
Foglio511
19
20
16
32
111
107
33
34
173
192
100
26
97
130
8
Foglio510
131
176
9
31
199
170
Foglio510
177
179
196
52
168
57
167
54
145
146
56
135
175
110
53

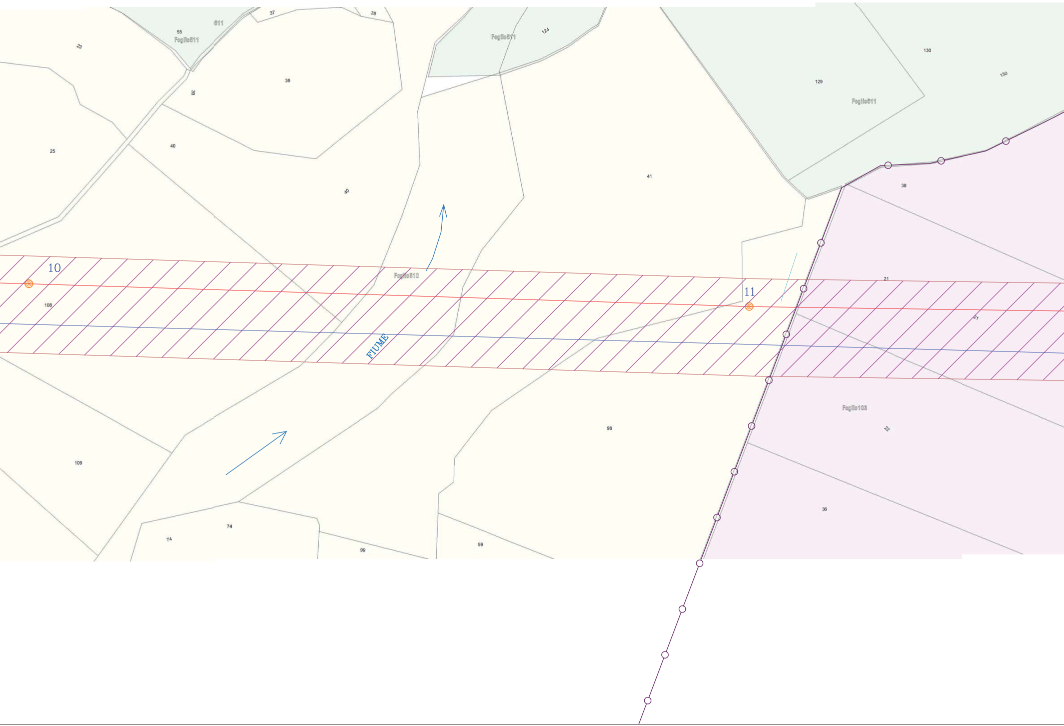
37
38
55
511
Foglio511
23
39
Foglio511
124
130
129
Foglio511
130
25
40
40
41
38
10
Foglio510
11
21
108
21
FIUME
Foglio103
98
22
109
36
74
74
99
99

COMUNE DI GUSPINI 1:2000 GONNOSFANADIGA

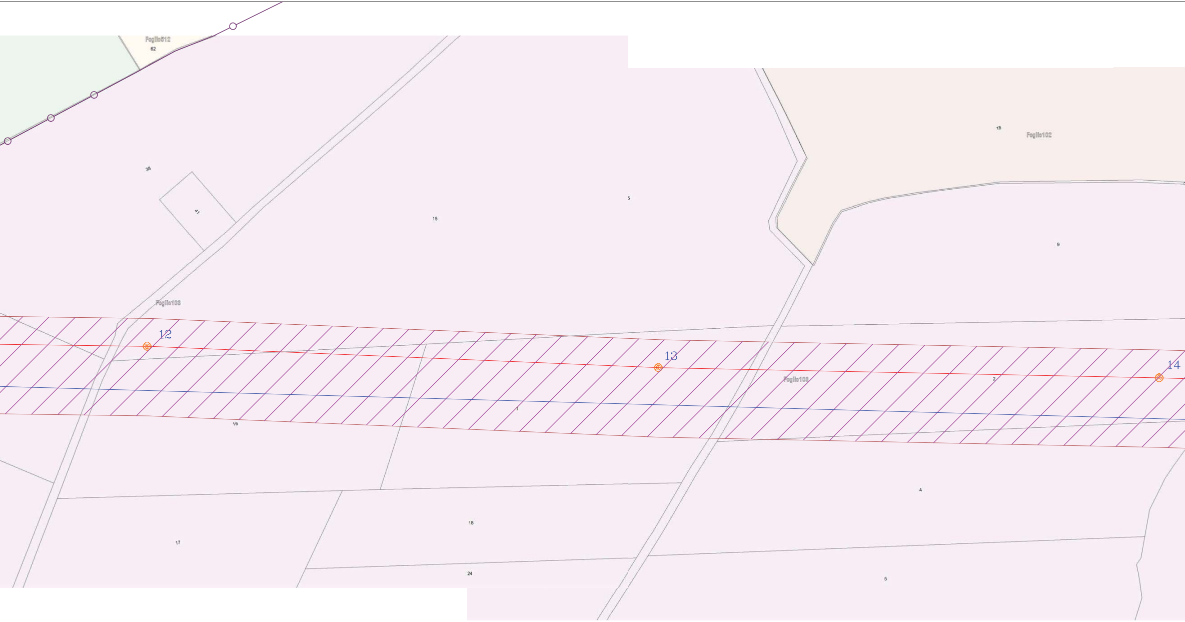
Foglio512
62
38
41
15
5
18
Foglio102
9
Foglio103
12
13
Foglio103
2
14
1
16
4
18
17
24
5

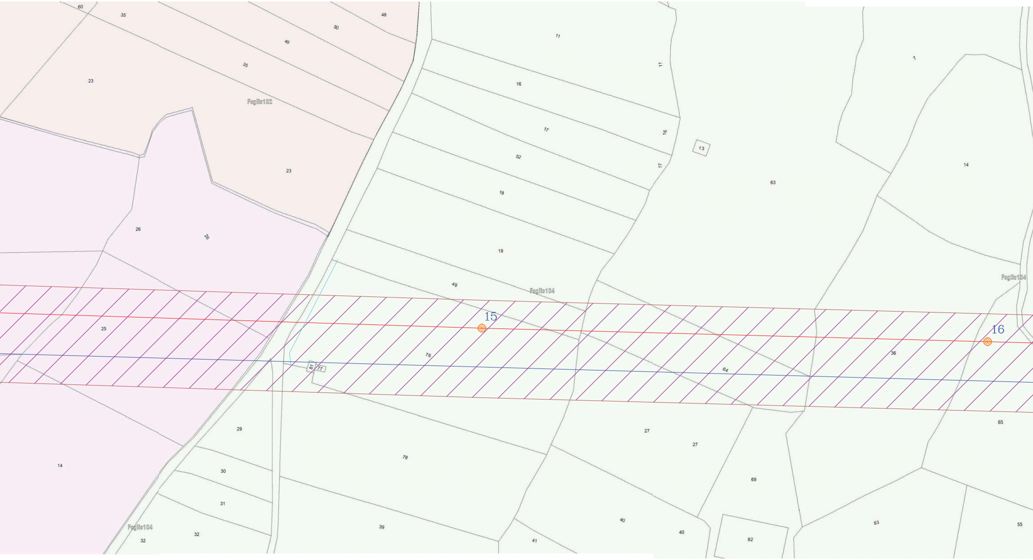
60
35
48
50
49
35
23
Foglio102
23
26
26
25
14
11
11
16
16
17
52
17
18
19
49
Foglio104
15
76
81
77
29
30
31
32
32
Foglio104
78
39
41
40
40
13
63
64
27
27
69
82
7
14
Foglio104
16
36
65
83
55

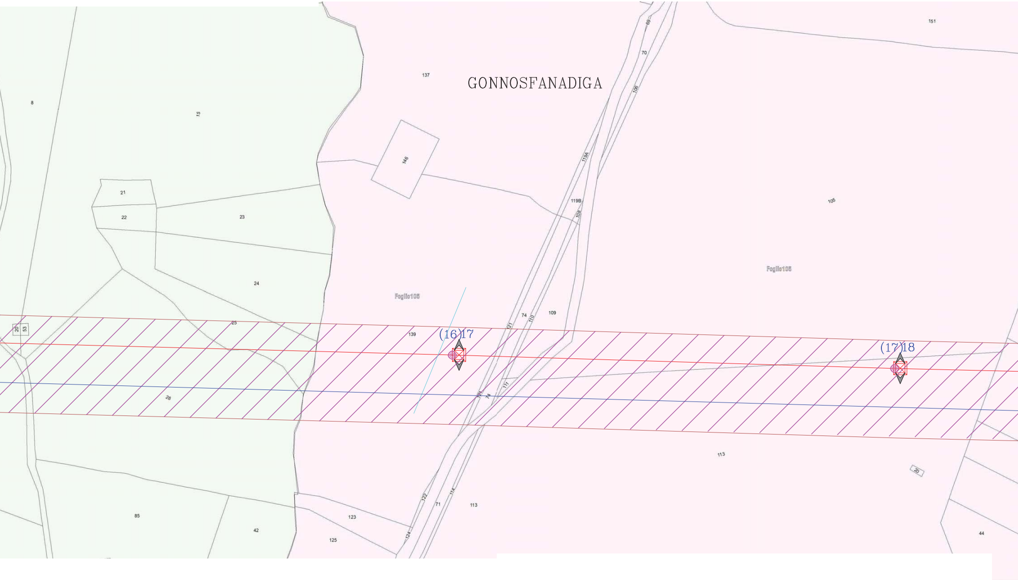
GONNOSFANADIGA
Foglio105
Foglio105
(16)17
(17)18
151
69
70
137
106
8
15
146
119A
21
22
23
119B
108
105
24
74
110
109
121
139
25
20
53
28
111
121
74
113
20
122
71
114
113
123
85
42
125
124
44

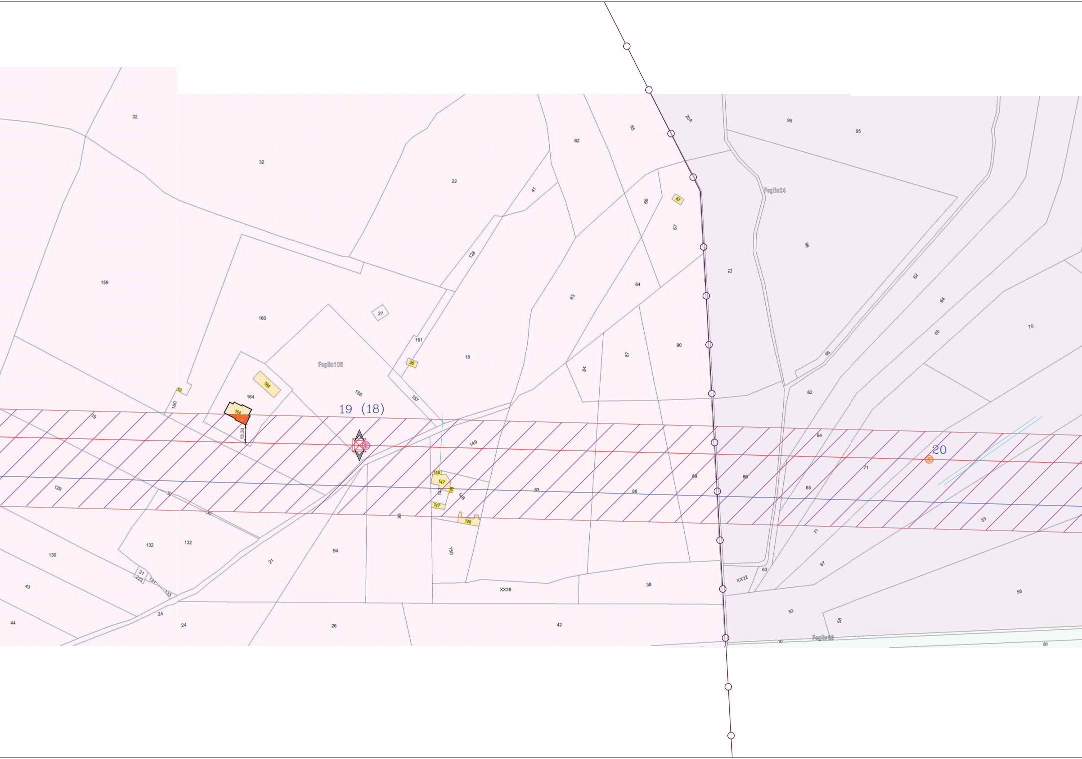
19 (18)
20
Foglio105
Foglio24
Foglio35
13,33
159
160
164
156
157
161
18
27
28
22
32
41
128
62
63
64
65
66
67
72
84
87
90
95
96
70
71
53
58
83
86
89
149
147
148
150
129
130
132
94
21
24
26
42
38
XX38
XX22
43
44
81

GONNOSFANADIGA S. GAVINO

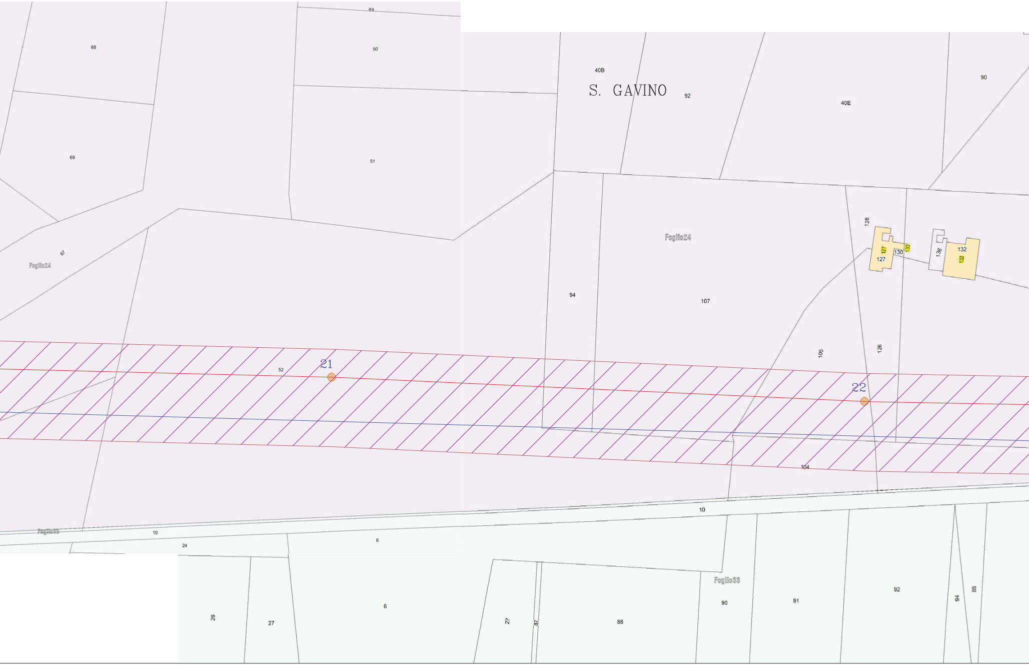
89
68
50
40B
S. GAVINO
92
90
40E
69
51
Foglio24
67
Foglio24
128
127
133
130
127
136
132
132
94
107
105
126
21
52
22
104
10
Foglio33
10
24
6
Foglio33
26
27
6
27
87
88
90
91
92
94
85

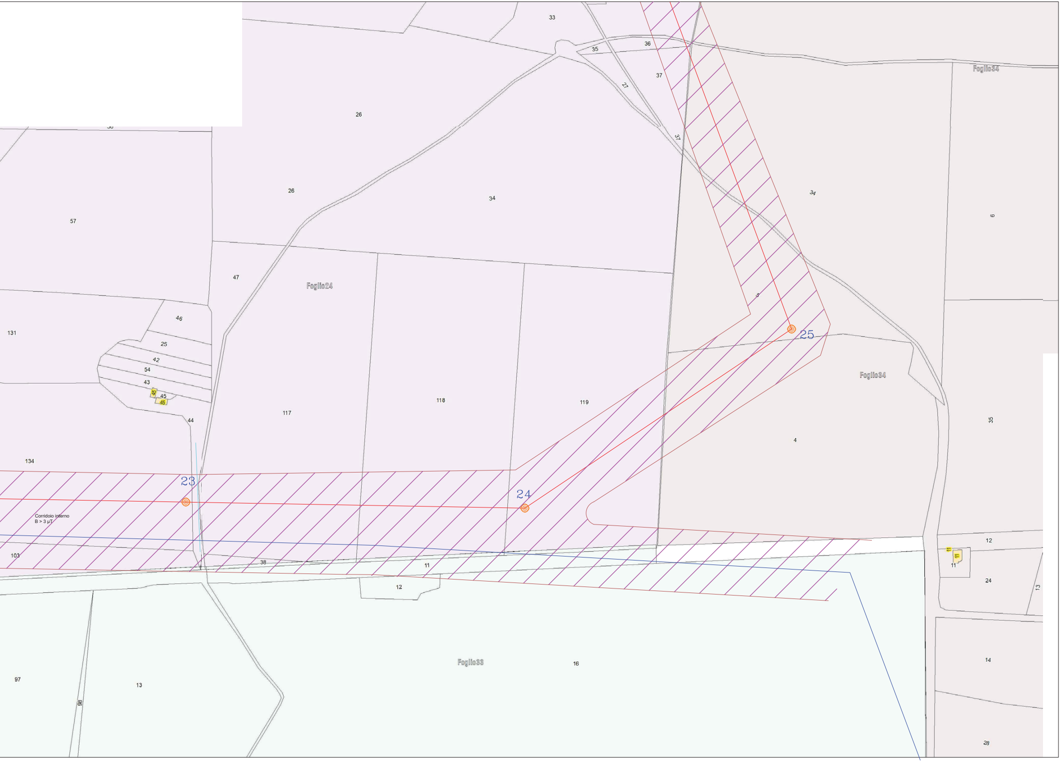

33
35
36
37
27
37
26
26
34
34
57
47
Foglio24
Foglio34
Foglio34
6
5
46
131
25
42
54
43
45
45
45
44
117
118
119
4
35
134
23
24
25
Corridoio interno
B > 3 μT
103
38
11
12
12
11
11
24
13
Foglio33
16
97
13
98
14
28