TERNA S.p.A.

Viale Egidio Galbani, 70 - 00156 Roma

REALIZZAZIONE DI OPERE PER LA CONNESSIONE ALLA RTN
DEGLI IMPIANTI DI PRODUZIONE DI ENERGIA ELETTRICA
DA FONTE SOLARE PER COMPLESSIVI 30 MW
UBICATI IN COMUNE DI URAS (OR) SARDEGNA SUD
LOCALITA' S^ARRIDELI, NARBONIS, SNC

PROGETTO DEFINITIVO
POTENZIAMENTO LINEA RTN 150 kV
ARCIDANO - URAS
dal traliccio TR.19 ai portali di CP

Codice Pratica: 202001798

Tipo: PLANIMETRIA CASTALE
con fasce:
API - Area Potenzialmente Impegnata
AI - Area Impegnata

Scala 1: 2000

Elaborato:
TAV. 09

Formato: 297x2841

Foglio: 1

Richiedente:

GPC TRE S.r.l.
Via Sardegna, 69
00187 Roma

Ingegneria elettrica:

Ing. Giovanni BARLOTTI
Via C. Carducci, 33
84047- Capaccio (SA)
g.barlotti@yahoo.it
giovanni.barlotti@ordingsa.it

ORDINE DEGLI INGEGNERI PROVINCIA DI SALERNO
INGEGNERE
GIOVANNI BARLOTTI
ALBO N. 2905

Estremi per il benestare di Terna:

Terna Rete Italia
TERNA GROUP

Rev. n°	Data	Descrizione	Redatto	Controllato	Approvato
00	15.04.2022	1ª Emissione - presentazione per benestare Terna	Giovanni Barlotti		

Confine comunale
Asse linea (potenziamento elettrodotto)
Sostegno invariato
Elettrodotto da demolire
(TR. xx) Vecchia numerazione
Nuovo sostegno
Linea MT E-Distr.
API Area potenzialmente impegnata
AI Area impegnata

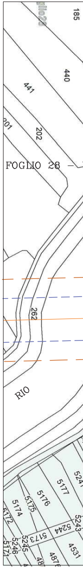
185
440
441
201
202
FOGLIO 28
262
RIO
5177
5176
5175
5174
5172
5173
5244
5243
5245
5246
5171
4531
4876

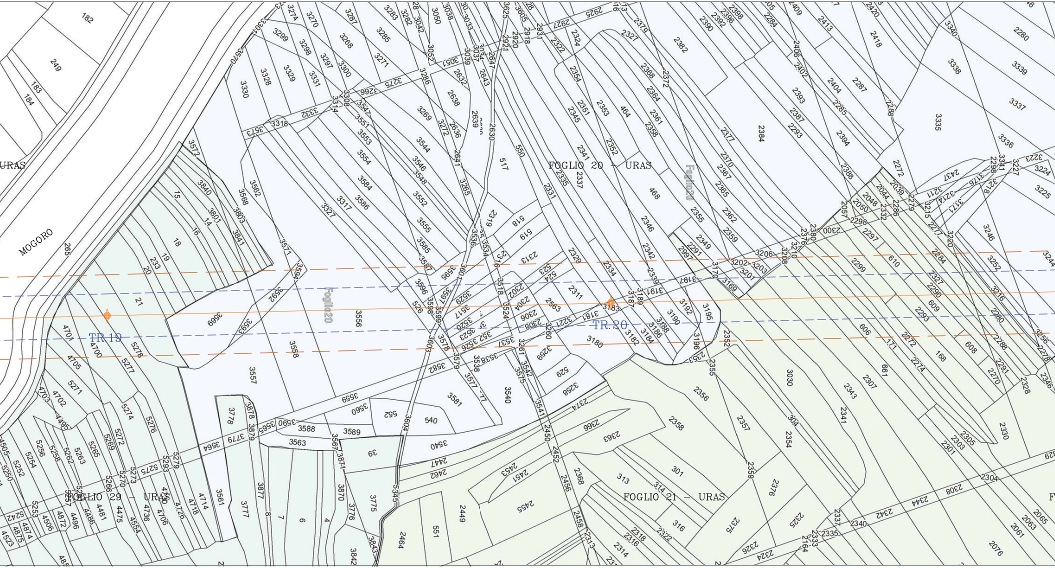
URAS
MOGORO
FOGLIO 20 - URAS
Foglio20
FOGLIO 29 - URAS
FOGLIO 21 - URAS
TR.19
TR.20

URAS SCALA 1:2000

SCALA 1: 2000

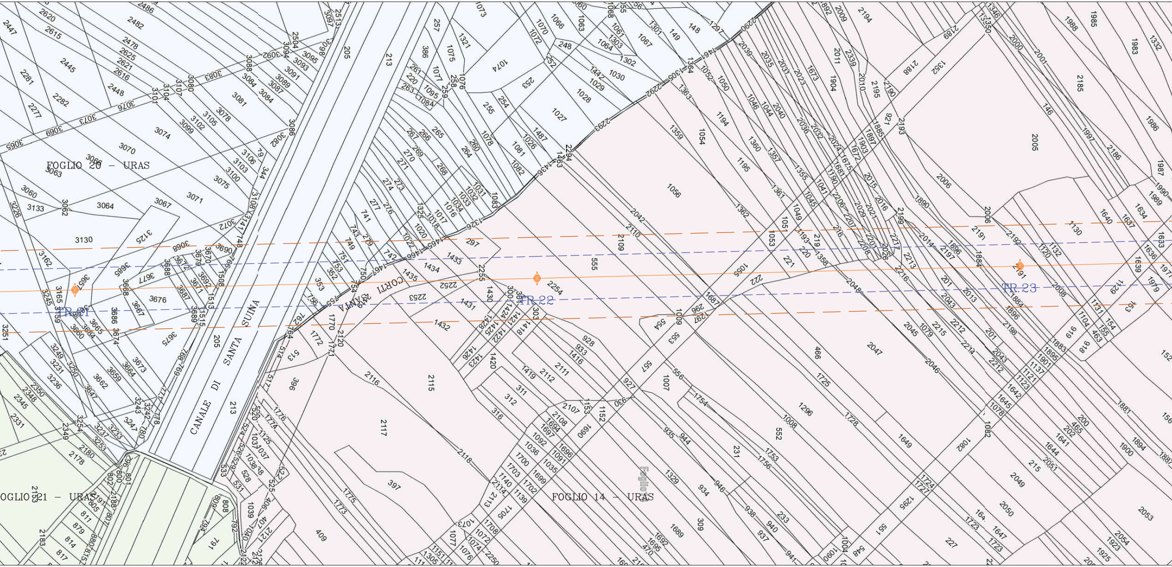
FOGLIO 20 – URAS
CANALE DI SANTA SUINA
CORTI SANTA
TR.21
TR.22
TR.23
FOGLIO 14 – URAS
FOGLIO 21 – URAS

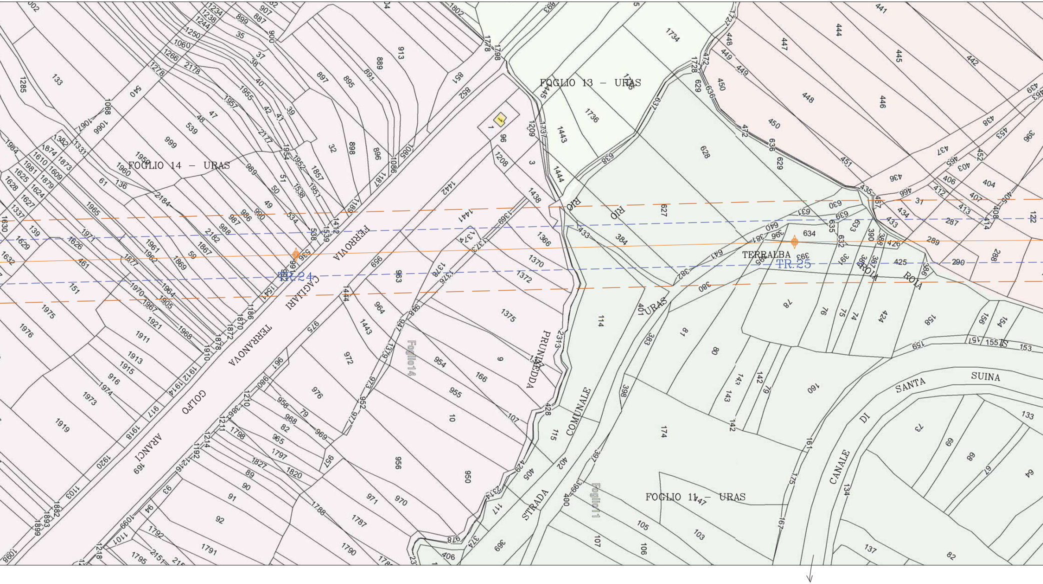
FOGLIO 14 – URAS
FOGLIO 13 – URAS
FOGLIO 11 – URAS
Foglio 14
Foglio 11
FERROVIA CAGLIARI
GOLFO ARANCI
TERRANOVA
STRADA COMUNALE
URAS
TERRALBA
PRUNAREDDA
RIO
RIO
ROIA
ROIA
CANALE DI SANTA SUINA
TR.24
TR.25

URAS SCALA 1:2000

: 2000

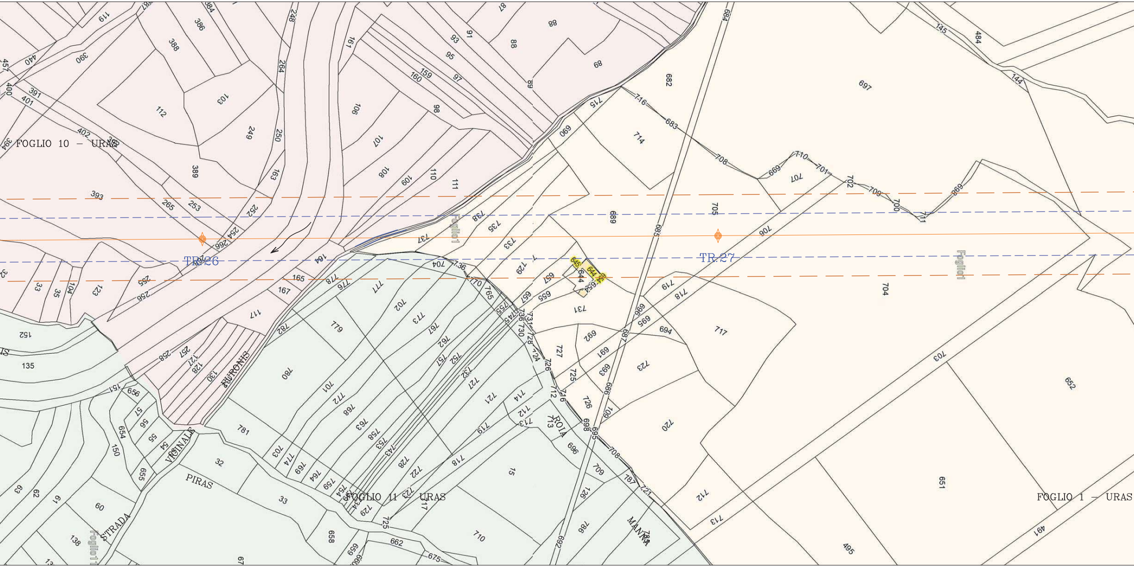
FOGLIO 10 – URAS
TR.26
TR.27
Foglio 1
Foglio1
RURONIS
VICINALE
PIRAS
STRADA
ROIA
MANNA
FOGLIO 11 URAS
FOGLIO 1 – URAS

URAS SCALA 1: 2000

URAS SCALA 1:2000

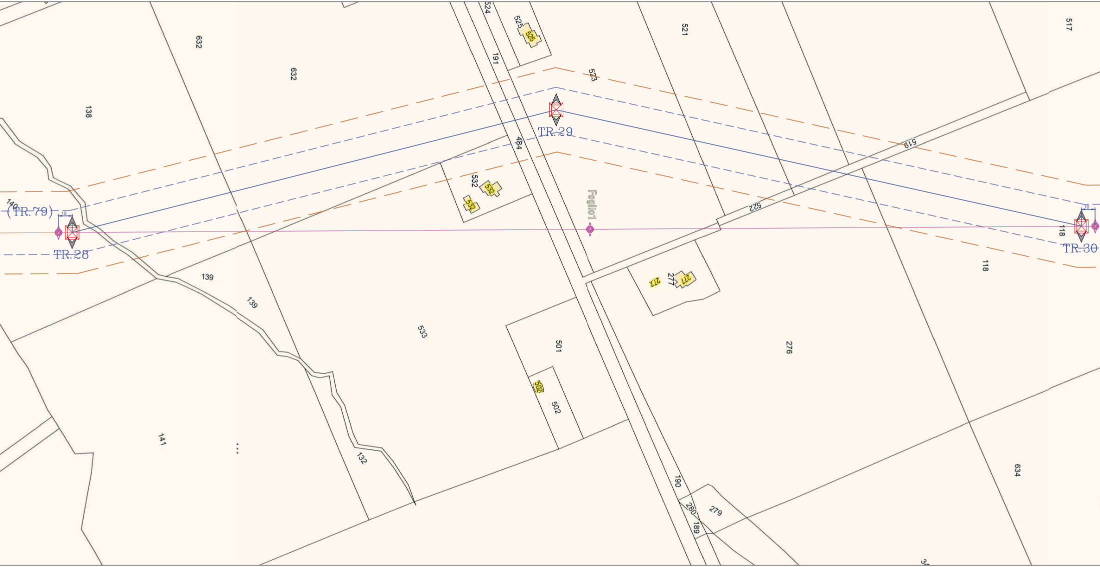
632
632
138
524
525
525
191
523
521
517
TR.29
484
519
532
532
532
Foglio1
522
140
(TR.79)
10
TR.28
10
118
TR.30
118
139
139
277
277
277
533
501
276
502
502
141
132
190
280
279
189
634

URAS SCALA 1: 2000

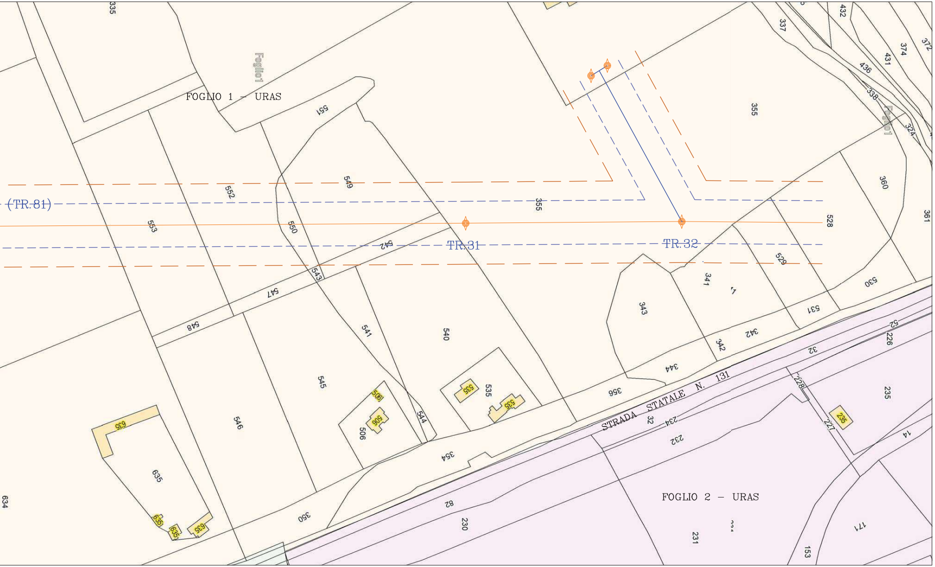
FOGLIO 1 - URAS
Foglio1
(TR.81)
TR.31
TR.32
STRADA STATALE N. 131
FOGLIO 2 - URAS
335
551
549
552
553
550
542
543
547
548
541
540
545
546
506
535
544
354
350
635
634
355
356
343
341
344
342
528
529
530
531
360
361
337
432
374
372
431
436
338
324
32
226
228
227
235
232
234
230
82
231
153
171
14

URAS SCALA 1: 2000