

PROGETTO IMPIANTO DI RETE E-DISTRIBUZIONE

TRIPLA LINEA ELETTRICA 15 KV INTERRATA - N° 3 CABINE ELETTRICHE DI
CONSEGNA UTENTE 15 KV - n° 3 QUADRI MT IN CP URAS
OPERE DI RETE PER LA CONSEGNA DI UN LOTTO DI TRE IMPIANTI DA FONTE
SOLARE PER UNA POTENZA IN IMMISSIONE DI 18.000 KW LOCALITA' S'ARRIDELI -
AGRO DEL COMUNE DI URAS

PROGETTO DEFINITIVO OPERE DI RETE

LIV. PROG.	Codice rintracc.	Tipo Documento	Numero Documento	Numero Fogli	Totale Fogli	Nome File	DATA	Scala
PD	T0737674	TAV	G13	2	3		luglio 2021	--

RETE DI TERRA CABINA DI CONSEGNA

Revisioni					
Rev.	Data Emissione	Descrizione Revisione	Eseguito	Verificato	Approvato
00	lug 2021	emissione			

PROGETTAZIONE



GESTORE DI RETE

e-distribuzione

RICHIEDENTI:


GPC TRE s.r.l.

VIA SARDEGNA, 69
00187 ROMA (RM)


LOCALITA' S'ARRIDELI SNC - POD IT001E033889585 - ENELTEL 033889585 - URAS (OR)

LOCALITA' S'ARRIDELI SNC - POD IT001E033889577 - ENELTEL 033889577 - URAS (OR)

LOCALITA' S'ARRIDELI SNC - POD IT001E033889569 - ENELTEL 033889569 - URAS (OR)


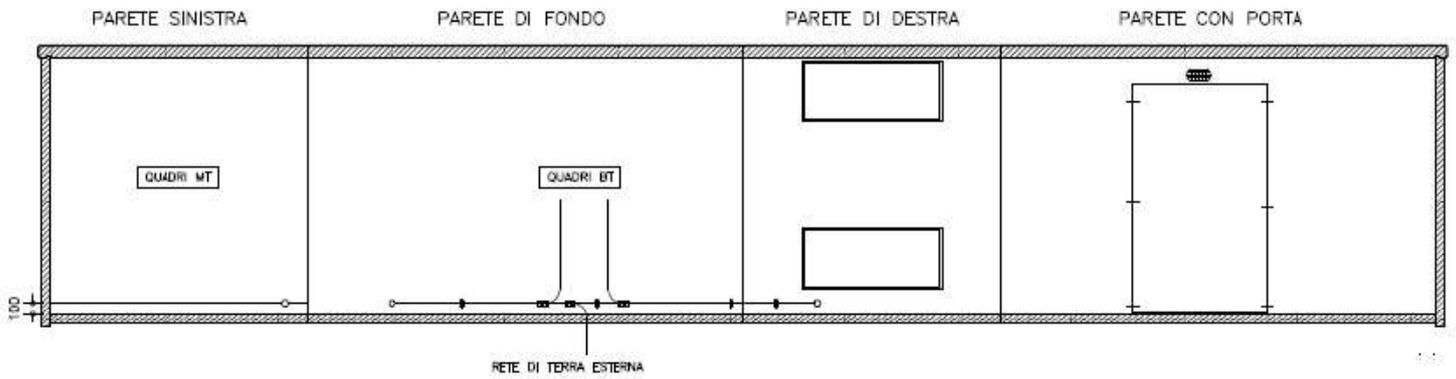


RETE DI TERRA INTERNA

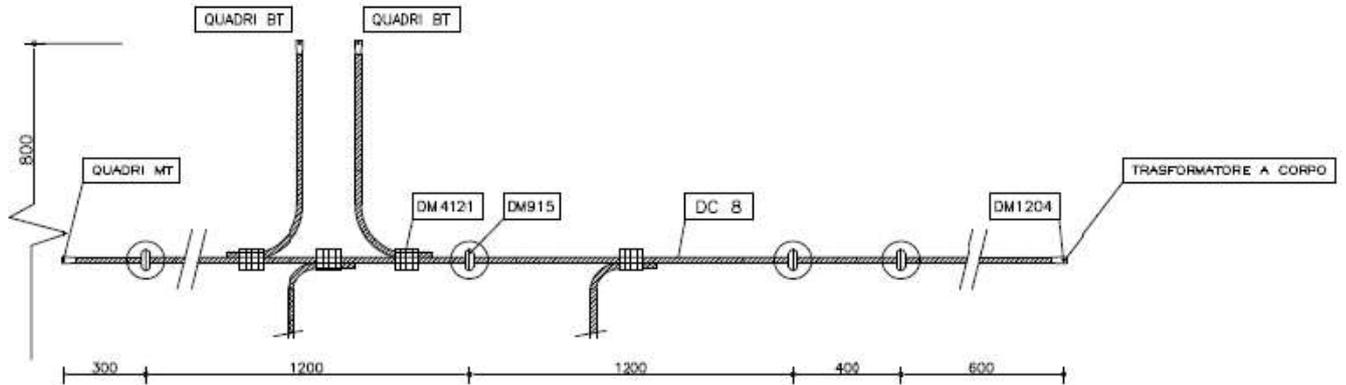

6	4	401050050	CAPOCORDA A COMPRESSIONE UE DM1204
4	3	401050122	MORSETTO BIFILARE A COMPRESSIONE UE DM4121
4	2	401050014	MORSETTO PORTANTE PER CONDUT. DI TERRA DM915
10m	1	110082095	CONDUTTORE A CORDA DI RAME SEZ.35mmq UE DC8

N° PEZZI/kg MASSA	POS.	N° CODICE O DISEGNO	MATERIALE O DESCRIZIONE COMPONENTI			
MODIFICA	MOD. N°					SOSTITUISCE
	DATA					DATA FIRMA
	FIRMA	1	2	3	4	5
	DISEGNATO	APPROVATO	QUOTE SENZA INDICAZIONE DI TOLLERANZA		SCALA	
	DATA					
	FIRMA	C. Laveni	Bua			
		DENOMINAZIONE DISEGNO				
		ENEL DG 2092 RETE DI TERRA INTERNA				
RIF. C	RIF. B	RIF. A	NUMERO			FOLIO
			9602H003			

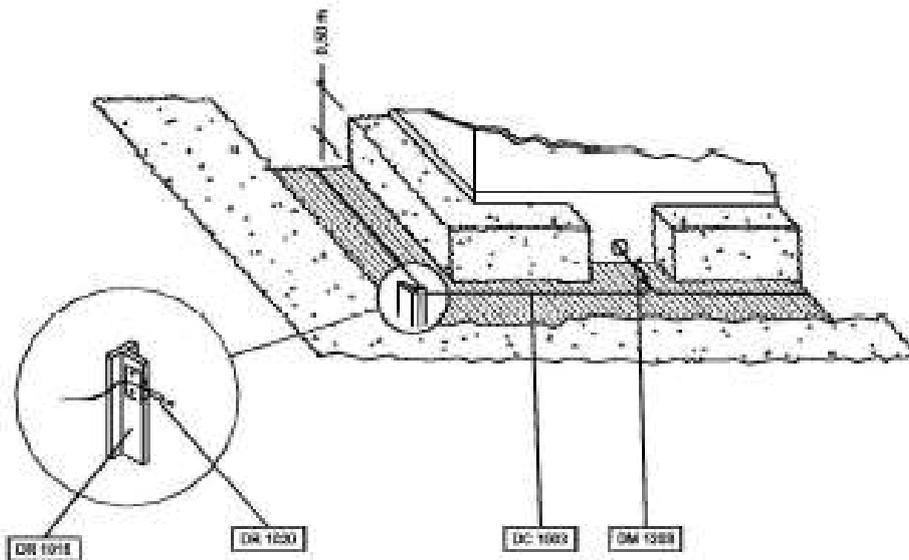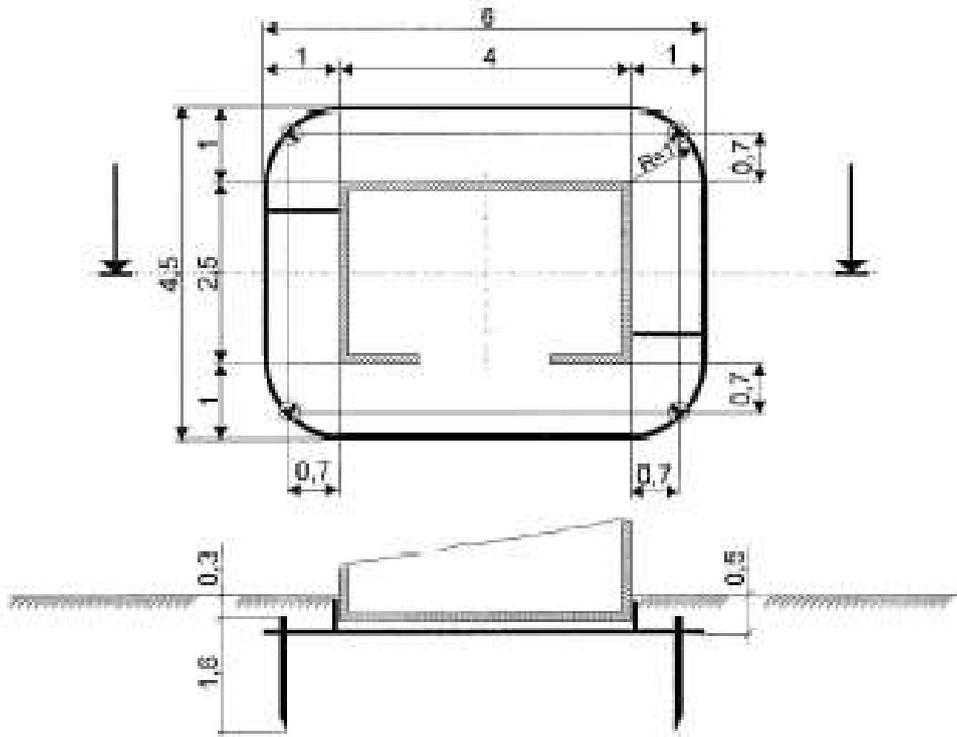

SIGLA	DESCRIZIONE	QUANTITA'
DR 1015	Paletto di terra in profilato di acciaio	n. 4
DC 8	Conduttore a corda di rame ϕ 7.56 sez. 35 mm ²	m 20 ~
DM 4121	Morsetto bifilare a compressione	n. 4
DR 1020	Capocorda a compressione diritto per corda di rame ϕ 7.56 con attacco piatto a due fori per paletto di terra	n. 4

N° PEZZI/kg MASSA		PDS.	N° CODICE O DISEGNO	MATERIALE O DESCRIZIONE COMPONENTI			
MODIFICA	MOD. N°					SOSTITUI-	DATA
	DATA					SCE	FIRMA
	FIRMA					SOSTITUI-	DATA
						TO DA	FIRMA
			DISEGNATO	APPROVATO	QUOTE SENZA INDICAZIONE DI TOLLERANZA		SCALA
			DATA				
			FIRMA	C. Lavenia	Bua		
					DENOMINAZIONE DISEGNO		
					ENEL DG 2092 RETE DI TERRA ESTERNA		
					NUMERO		
							FOLIO

B
RIF. A