




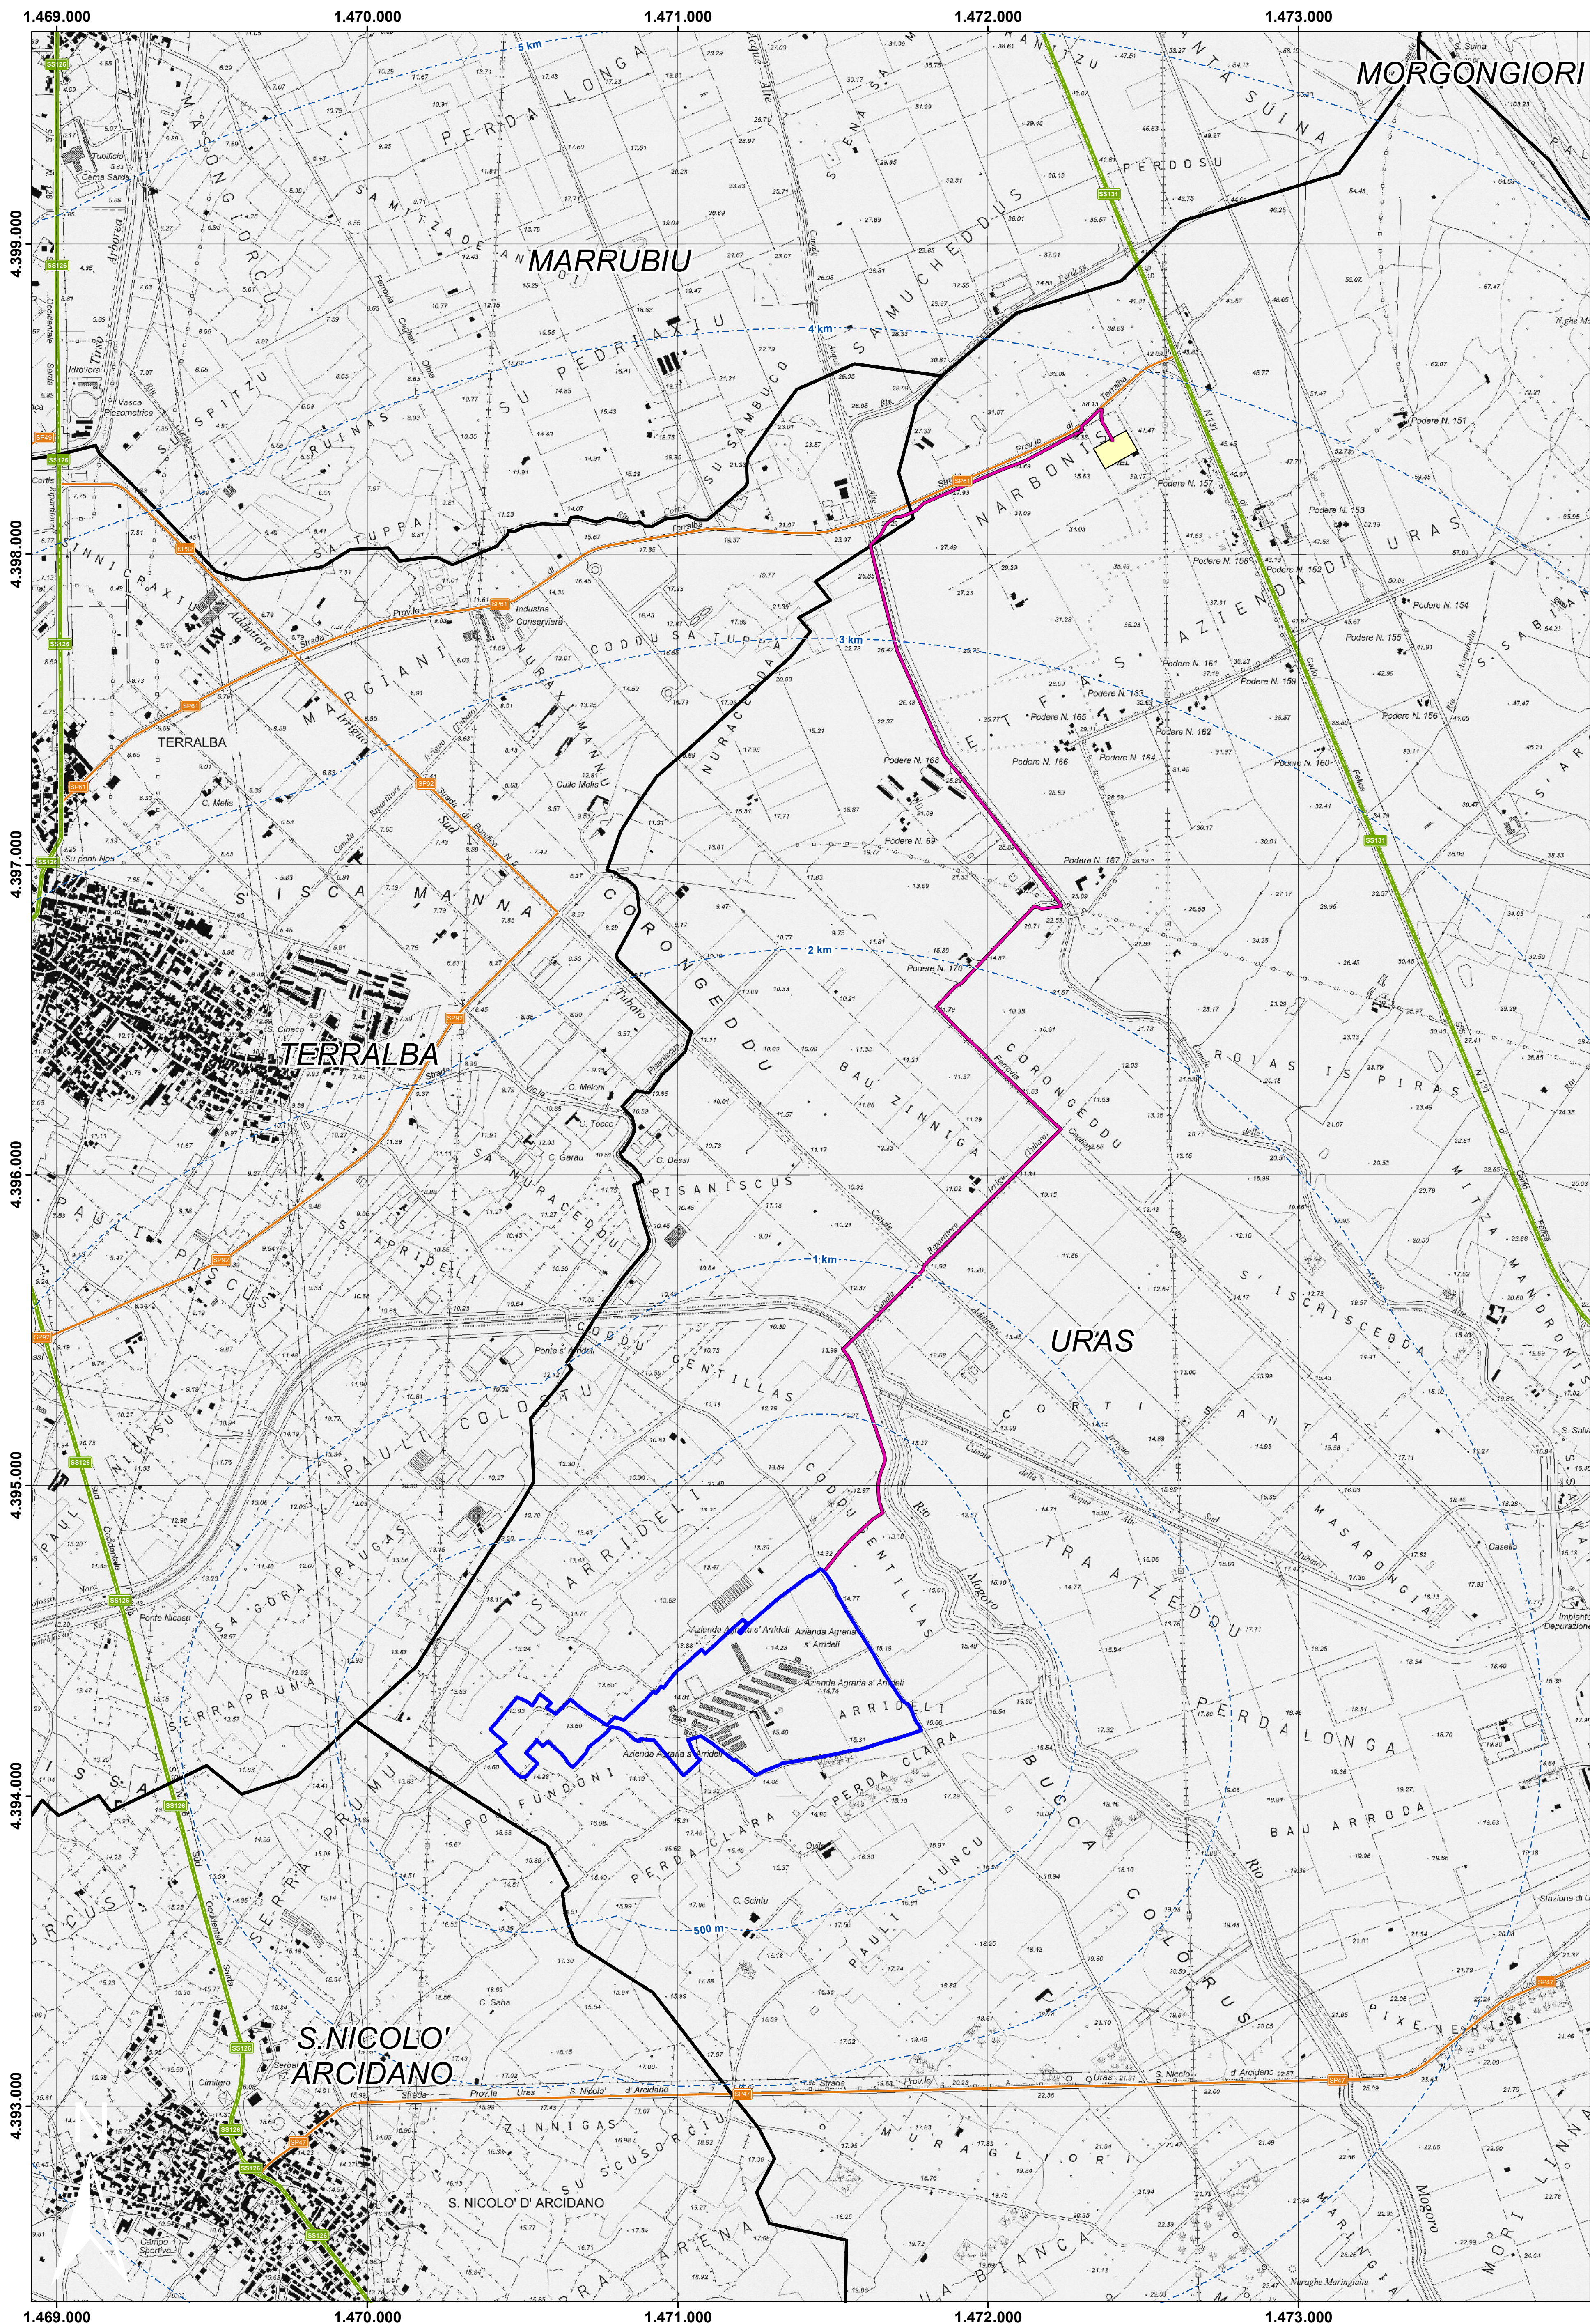




Inquadramento su CTR - Area di progetto FV S'Arrideli

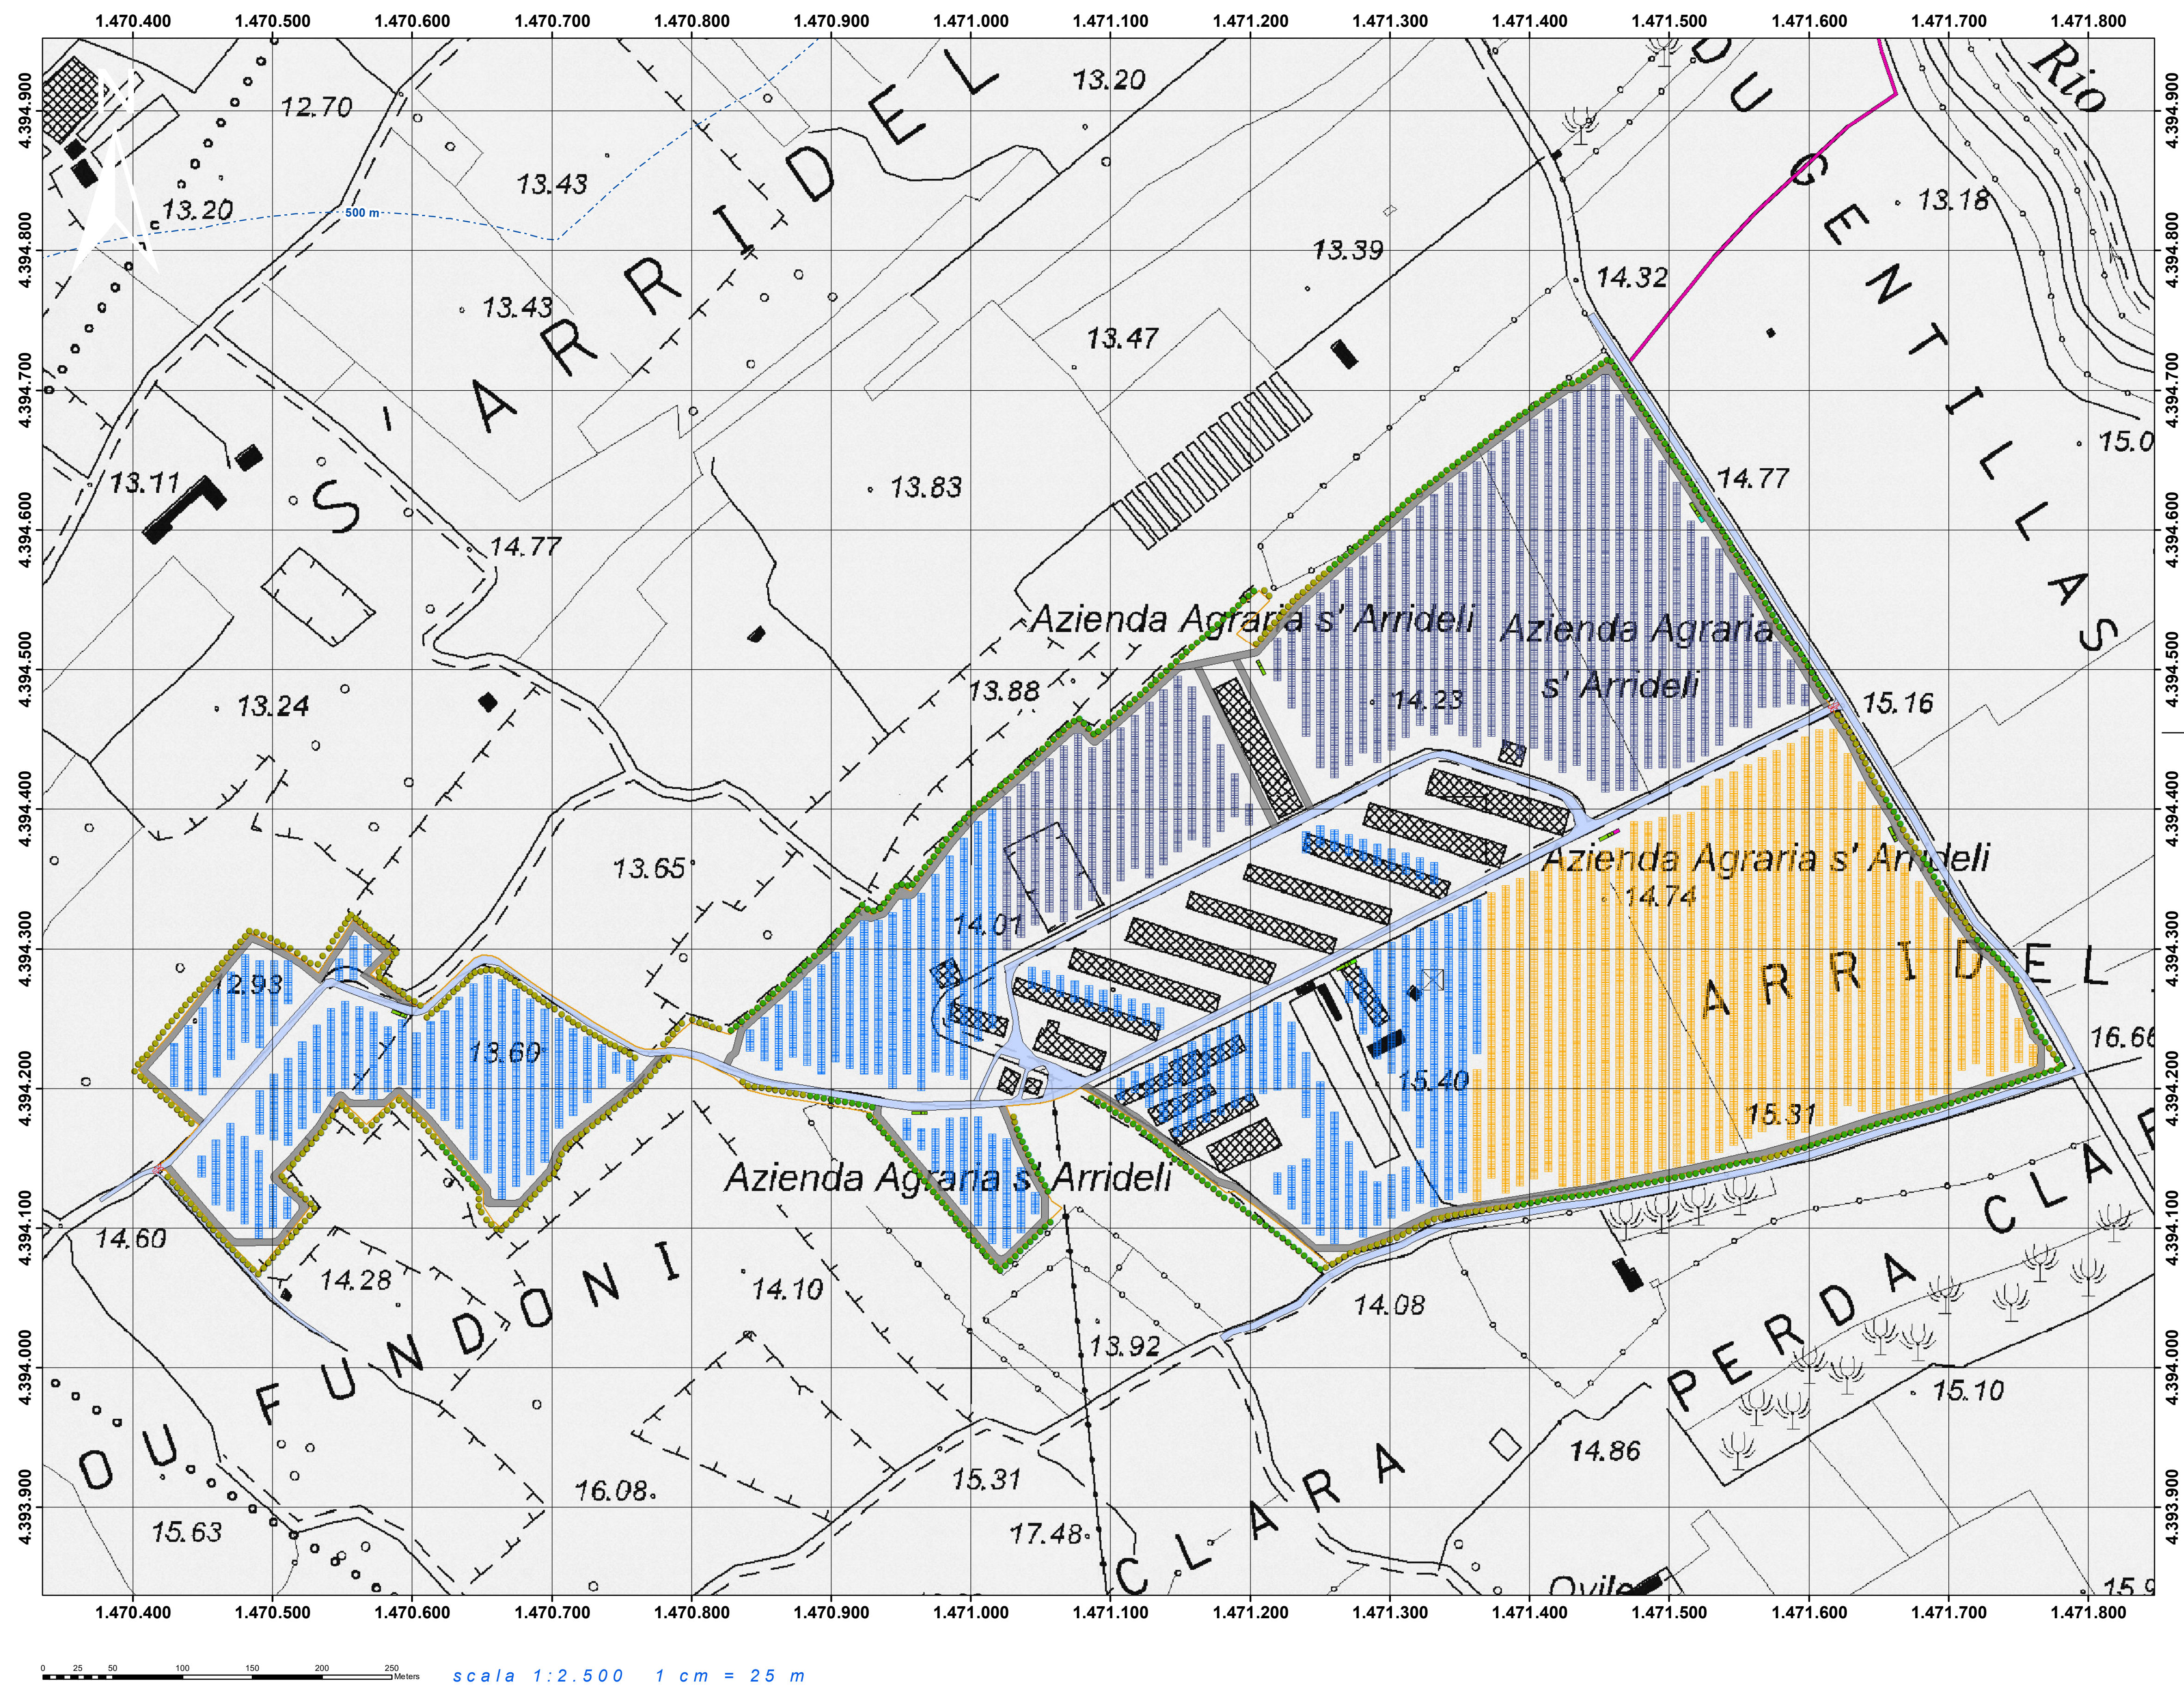

Inquadramento su CTR - CP Uras

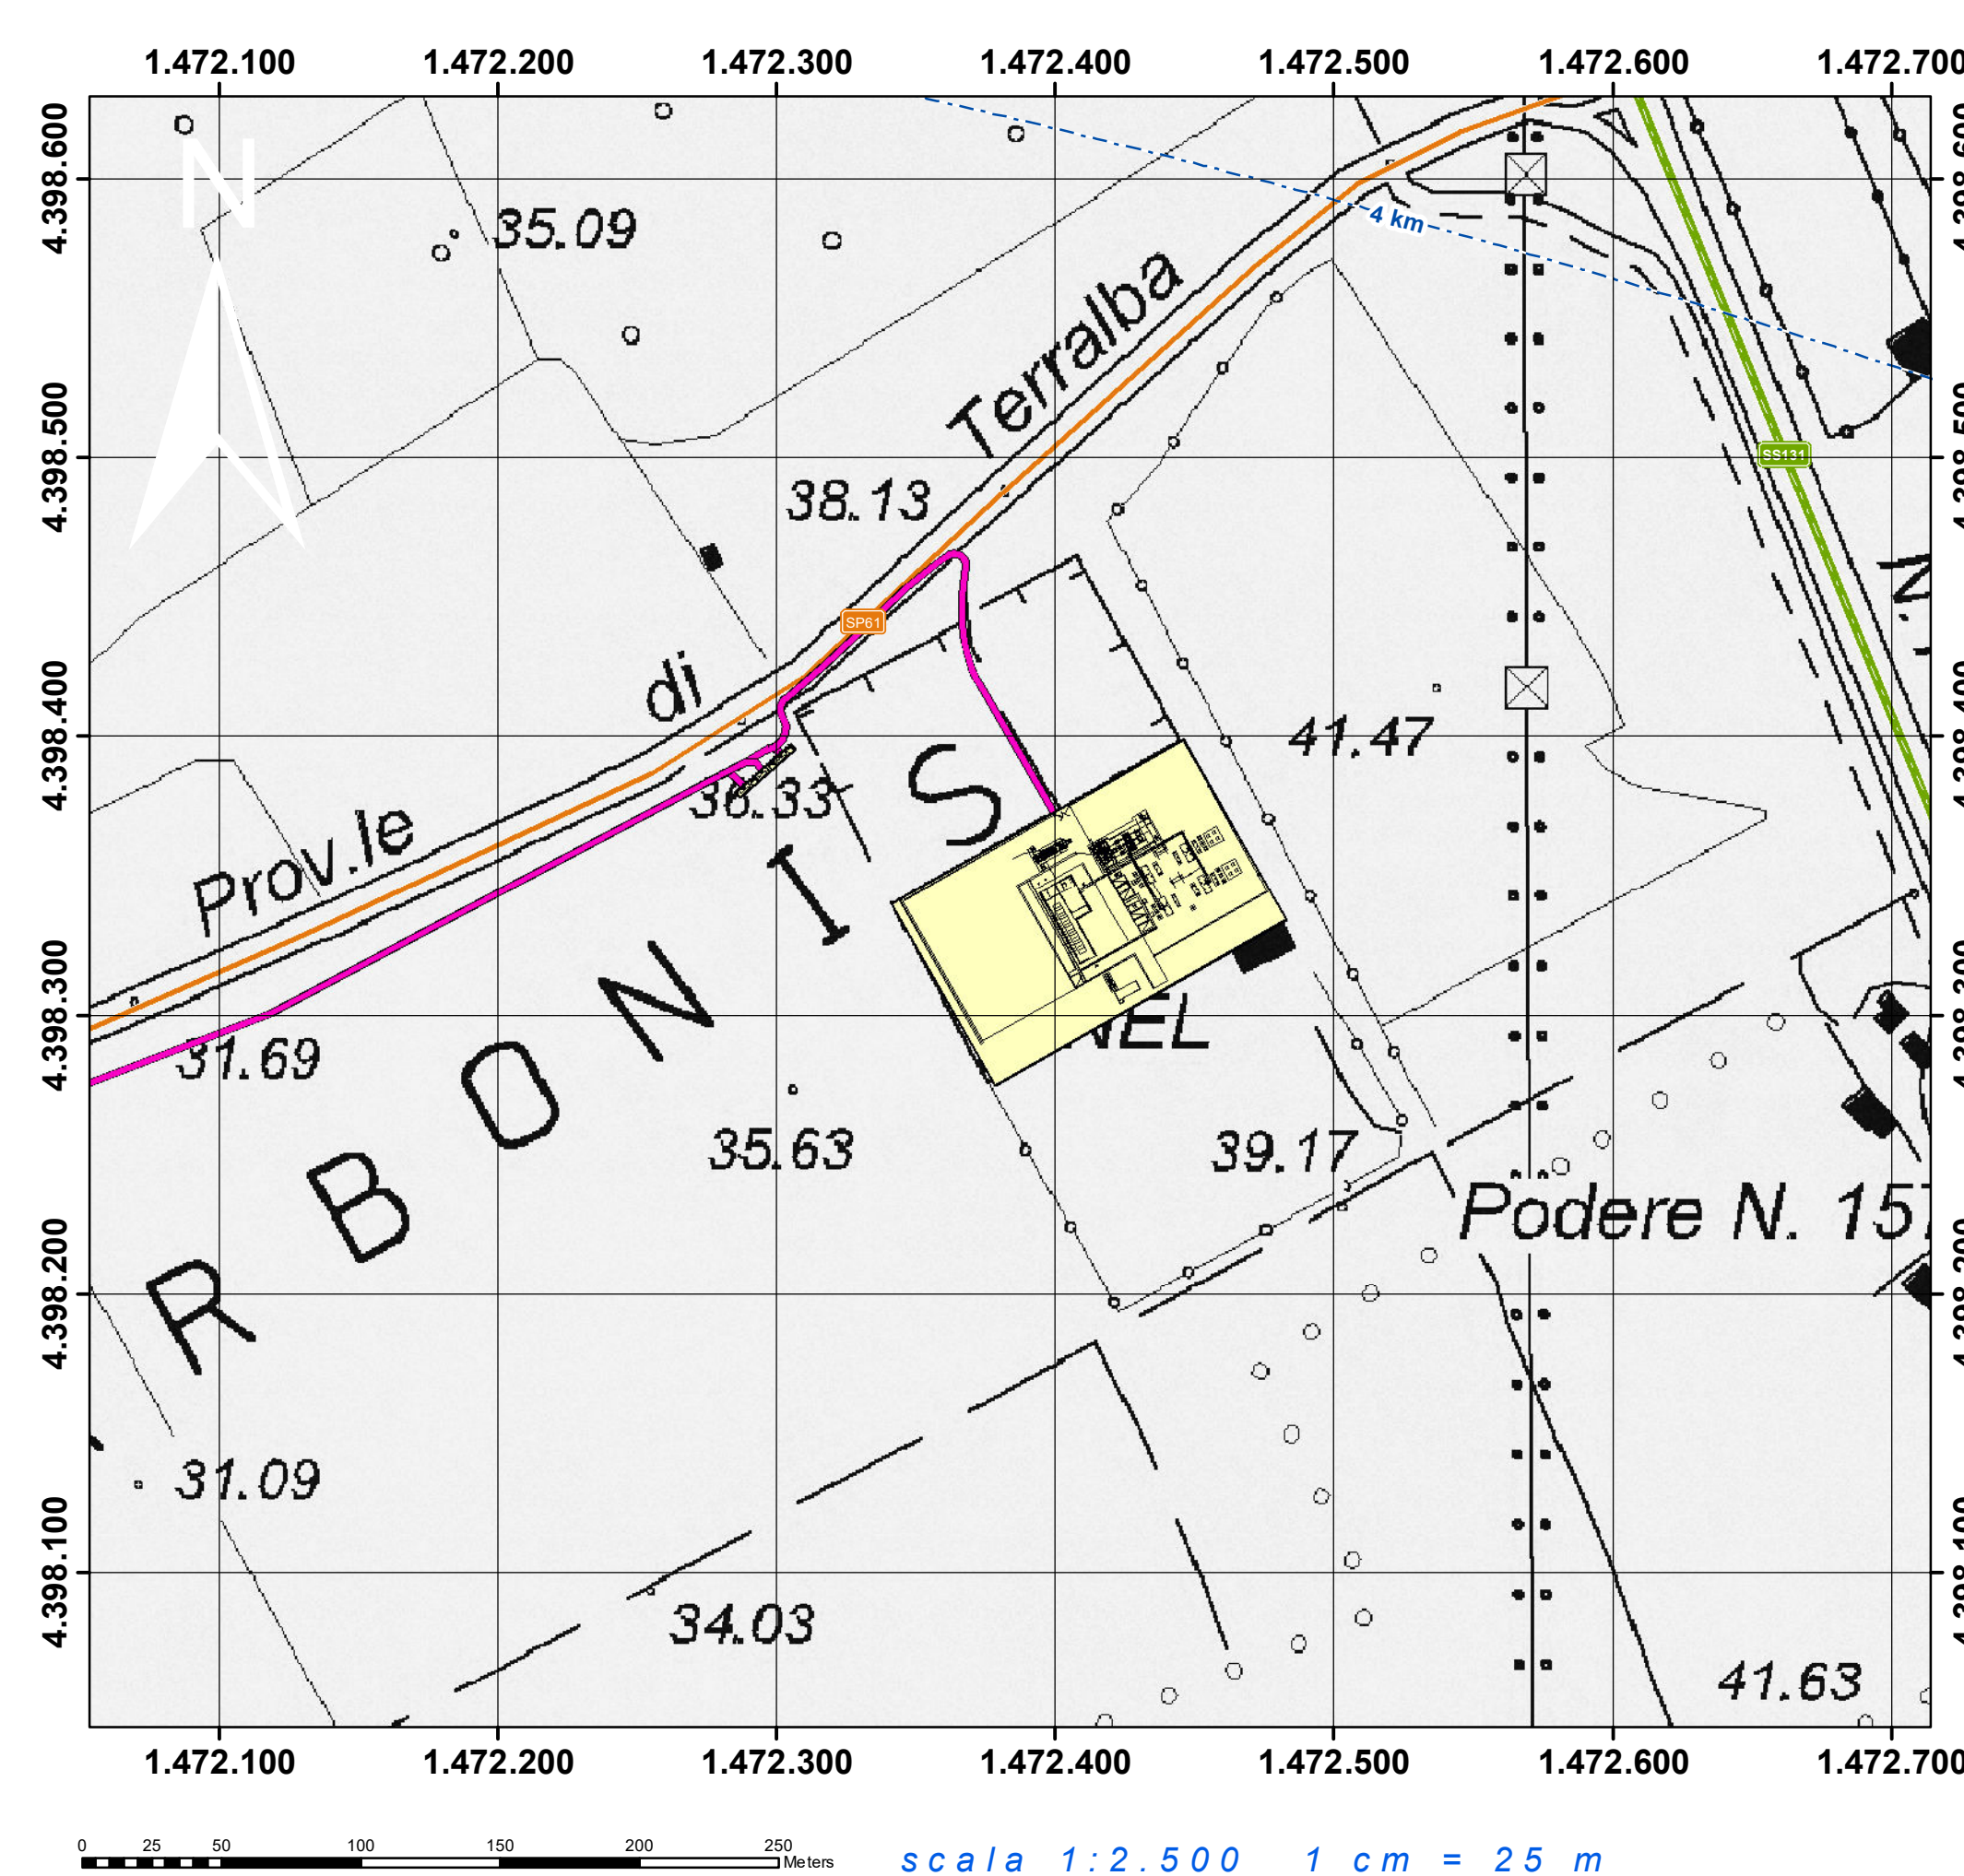

Legenda

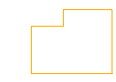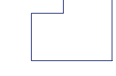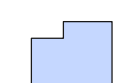-  Buffer distanze da area di progetto
 -  Area di progetto S'Arrideli
 -  Recinzione
- ### Pannelli FV
-  Impianto 1
 -  Impianto 2
 -  Impianto 3
 -  Cabina utente Impianto 1
 -  Cabina utente Impianto 2
 -  Cabina utente Impianto 3
 -  Power Station
 -  Nuova viabilità
 -  Viabilità esistente
 -  Accessi principali
 -  Alberatura esistente
 -  Fascia di mitigazione a verde
 -  Elettrodotto
 -  CP Uras
- ### Strade
-  altre strade
 -  Strada Provinciale
 -  Strada Statale
 -  Confini comunali

					
IMPIANTI AGROVOLTAICI S'Arrediles e Narbonis				MUNICIPALITÀ DI NARBONNE	
PROPRIO  CVA EDS s.r.l. via Stazione 31 11024 Châtillon (AO)					
VALUTAZIONE DI IMPATTO AMBIENTALE				COMUNE DI NARBONNE	
OCCASIONE: Inquadramento su CTR				VIA Tav02.1	
COORDINAMENTO  BRENO MANCA STUDIO TECNICO DI INGEGNERIA ☎ CENTO COMMERCIALI LOCALITÀ "FRANCESCO" SN SISTEMI TECNICI PIANE RIVIERA 101 10021 BIELLA tel. 011 511.10000 ☎ FAX 011 511.00000 ✉ info@bremanca.it ATTENZIONE CLIENTI www.bremanca.com PEC: studio@bremanca.it ☎ www.bremanca.com ☎ www.bremanca.com				GRUPPO DI LAVORO S.I.A. Dott.ssa Stef. Corine Agosti Dott. Ing. Fabio Massimo Caballero Dott. Guido Cassa Dott. Ing. Martina Conza Dott.ssa Ing. Sofia Costa Dott.ssa Ing. Maria Crespanzoni Dott. Ing. Roberto Farnetti Dott. Nat. Maurizio Medda Dott.ssa Ing. Alessandra Scuderi Dott. Nat. Fabio Soliva Dott. Andrea Valente Triv	
REDATTORE Dott. Giulio Cassa Dott.ssa Ing. Silvia Estea Dott. Ing. Bruno Manca					
00 dicembre 2021 Prima emissione REV DATA DESCRIZIONE REVISIONE FIDUCIARIO EDILAB - 11000 + 041					
CVA EDS s.r.l. - TUTTI I DIRITTI SONO RISERVATI A NORMA DI LEGGE				CVA 110000 - 12000	