Coordinate Gauss Boaga

scala 1:1.500 1 cm = 15 m

Inquadramento catastale - FV Narbonis

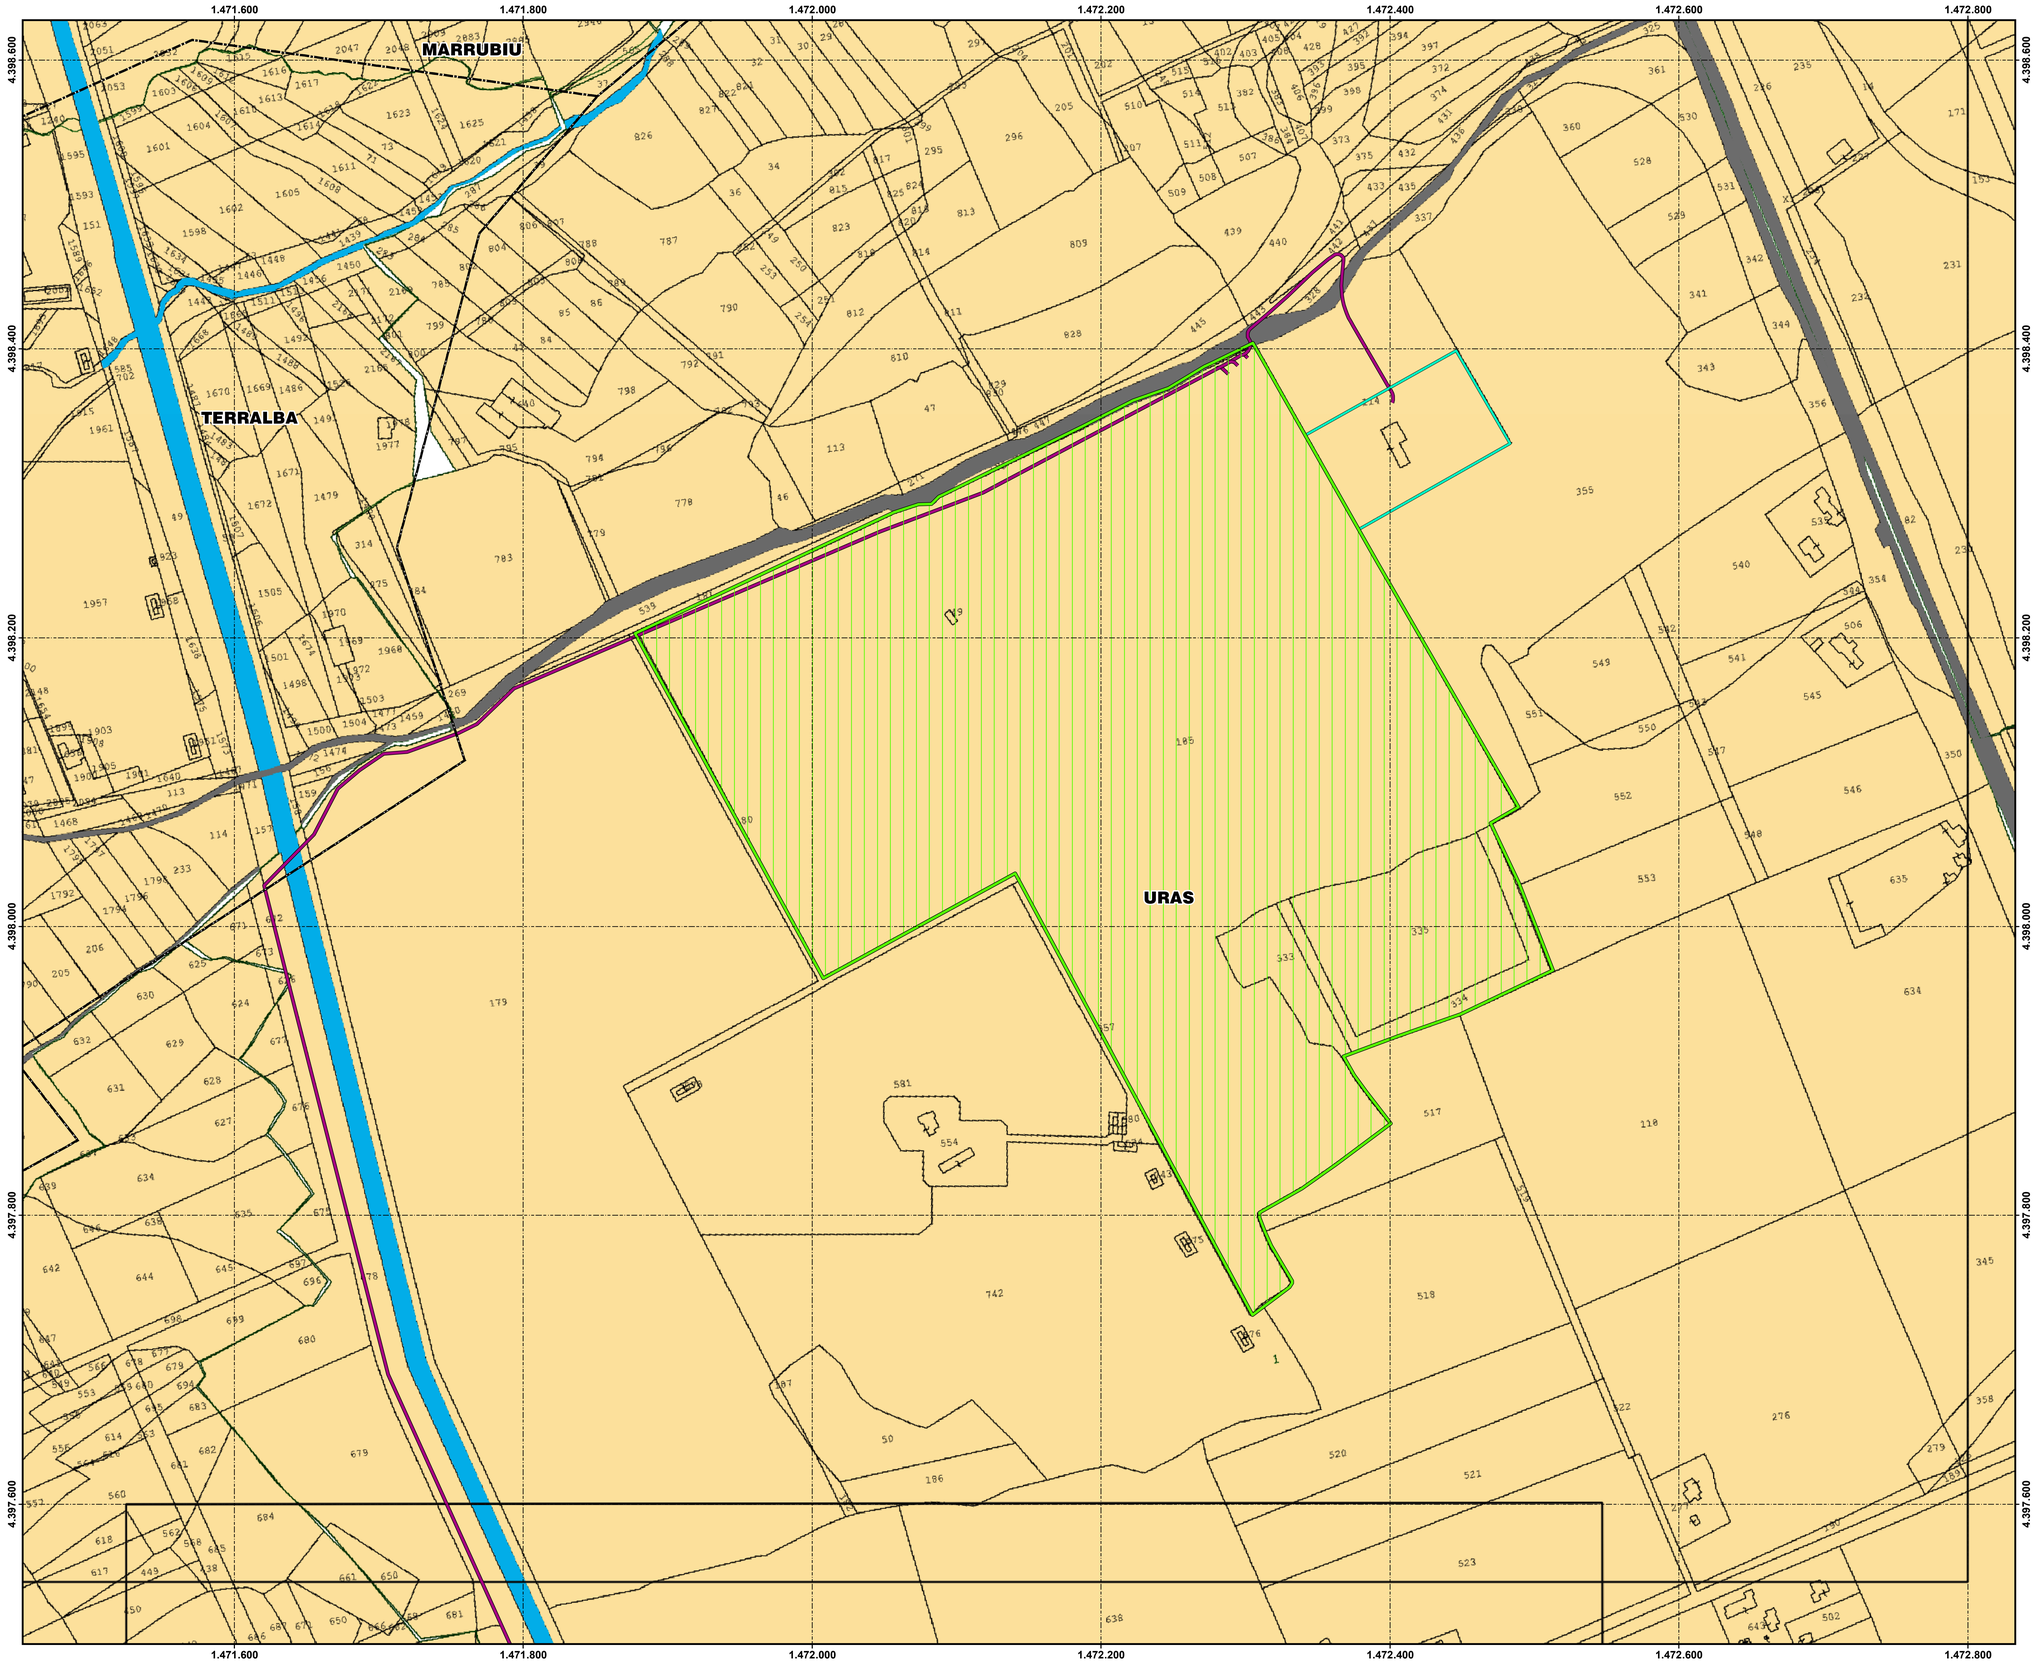

Legenda

- Area di progetto Narbonis
- CP uras
- Elettrodotto
- Confini comunali

IMPIANTI AGROVOLTAICI S'Arrideli e Narbonis — **COMUNE DI URAS**

PROPONENTE

CVA EOS s.r.l.
via Stazione 31
11024 Châtillon (AO)

VALUTAZIONE DI IMPATTO AMBIENTALE

OGGETTO:
Inquadramento catastale

CODICE ELABORATO
VIA
Tav04.2

COORDINAMENTO

BRUNO MANCA | STUDIO TECNICO DI INGEGNERIA
CONTINE COMMERCIALE LOCALITA' "PANTOREDDU", SN
09030 TUINAS (P.IVA 01018970951)
+39 347 7993853 +39 P.IVA 02929280927
ISO 9001:2008 ATTESTATO RINA N° Lariva 203678
mail: bruno@mancaengineering.com PEC: bruno.mancaengineering@pec.it
www.brunomanca.com www.uranas2030.com

GRUPPO DI LAVORO S.I.A.

Dott.ssa Geol. Cosima Atzori
Dott. Ing. Fabio Massimo Calderaro
Dott. Giulio Casu
Dott. Agr. Federico Corona
Dott.ssa Ing. Silvia Evana
Dott.ssa Ing. Ilaria Giovagnorio
Dott. Ing. Bruno Manca
Dott. Nat. Maurizio Melis
Dott.ssa Ing. Alessandra Scalas
Dott. Nat. Fabio Schirru
Dott. Archeol. Matteo Tatti

REDATTORE

Dott. Giulio Casu
Dott.ssa Ing. Silvia Evana
Dott. Ing. Bruno Manca

REV.	DATA	DESCRIZIONE REVISIONE
00	dicembre 2021	Prima emissione

FORMATO: ISO A0 - 1189 x 841

SCALA: 1:1.500

CVA EOS s.r.l. - TUTTI I DIRITTI SONO RISERVATI A NORMA DI LEGGE