

LEGENDA IDRAULICA DI PIATTAFORMA

TUBAZIONI ACQUE METEORICHE

- RILEVATO - Tubazione raccolta acque meteoriche DNvar. 400-500-600mm in PEAD DN/DI SNA - 8
- TRINCEA - Tubazione raccolta acque meteoriche DNvar. 400-500-600mm in PEAD DN/DI SNA - 8
- GALLERIA ARTIFICIALE - Tubazione raccolta acque meteoriche DN150
- VIADOTTO - Collettore in PP DN/DI var.630
- GALLERIA NATURALE - Tubazione microstrutturata di drenaggio dell'acqua piovana DN150
- GALLERIA NATURALE - Drenaggio DN150
- GALLERIA NATURALE - Tubazione in PEAD DN400 raccolta acque di piattaforma
- GALLERIA NATURALE - Drenaggio acque di sversamenti accidentali continui/longitudinale collettore in PEAD DN250
- TRINCEE DRENANTI PROFONDE

GRIGLIE E POZZETTI

- RIELEVATO - Cassetto + Cavigliolo
Pozzetto prefabbricato 60x60 sp.13cm H=var
Griglia in ghisa fibrolam classe D400 dim. est. 70x70cm
- TRINCEA - Cuneetto + Cavigliolo
Pozzetto prefabbricato 60x60 sp.13cm H=var
Griglia in ghisa fibrolam classe D400 dim. est. 70x70cm
- VIADOTTO - Banchina con cordolo
Bocchettone in PVC DN160
Griglia in ghisa fibrolam classe D400 dim. est. 70x70cm
- POZZETTO TAGLIATO

VASCHE

- VASCA DI FIRMA PIOGGIA V1 volume= 643 m³
- DISOLETORE φ= 40 (1/6 + 1/6)

LEGENDA OPERE A VERDE

- Corylus Melaleuca (Corylus Melaleuca)
- Quercus pedunculata (Quercus pedunculata)
- Acer campestre (Acer campestre)
- Populus alba (Populus alba)
- Alnus pedunculata (Alnus pedunculata)
- Corylus avellana (Corylus avellana)
- Elaeagnus argentea (Elaeagnus argentea)
- Ligustrum vulgare (Ligustrum vulgare)
- Prunus spinosa (Prunus spinosa)
- Rosa canina (Rosa canina)
- Sambucus nigra (Sambucus nigra)
- Salix purpurea (Salix purpurea)

IL RESPONSABILE DELL'INTEGRAZIONE DELLE PREVISIONI SPECIALISTICHE:

- Ing. Andrea Basso - TECNICAL
- On. Giuseppe D'Amico Maggiori

IL GEOLOGO:

- Ing. Giuseppe D'Amico Maggiori

IL COORDINATORE PER LA SICUREZZA IN FASE DI PROGETTAZIONE:

- On. Giuseppe D'Amico Maggiori

IL RESPONSABILE DELLA PROGETTAZIONE, E PROGETTAZIONE STRADALE:



- Ing. Carlo Antonio Maffei - TECNICAL
- On. Giuseppe D'Amico Maggiori

IL RESPONSABILE DELLA PROGETTAZIONE, E PROGETTAZIONE STRADALE:

- Ing. Carlo Antonio Maffei - TECNICAL
- On. Giuseppe D'Amico Maggiori

IL RESPONSABILE DELLA PROGETTAZIONE, E PROGETTAZIONE STRADALE:

- Ing. Carlo Antonio Maffei - TECNICAL
- On. Giuseppe D'Amico Maggiori

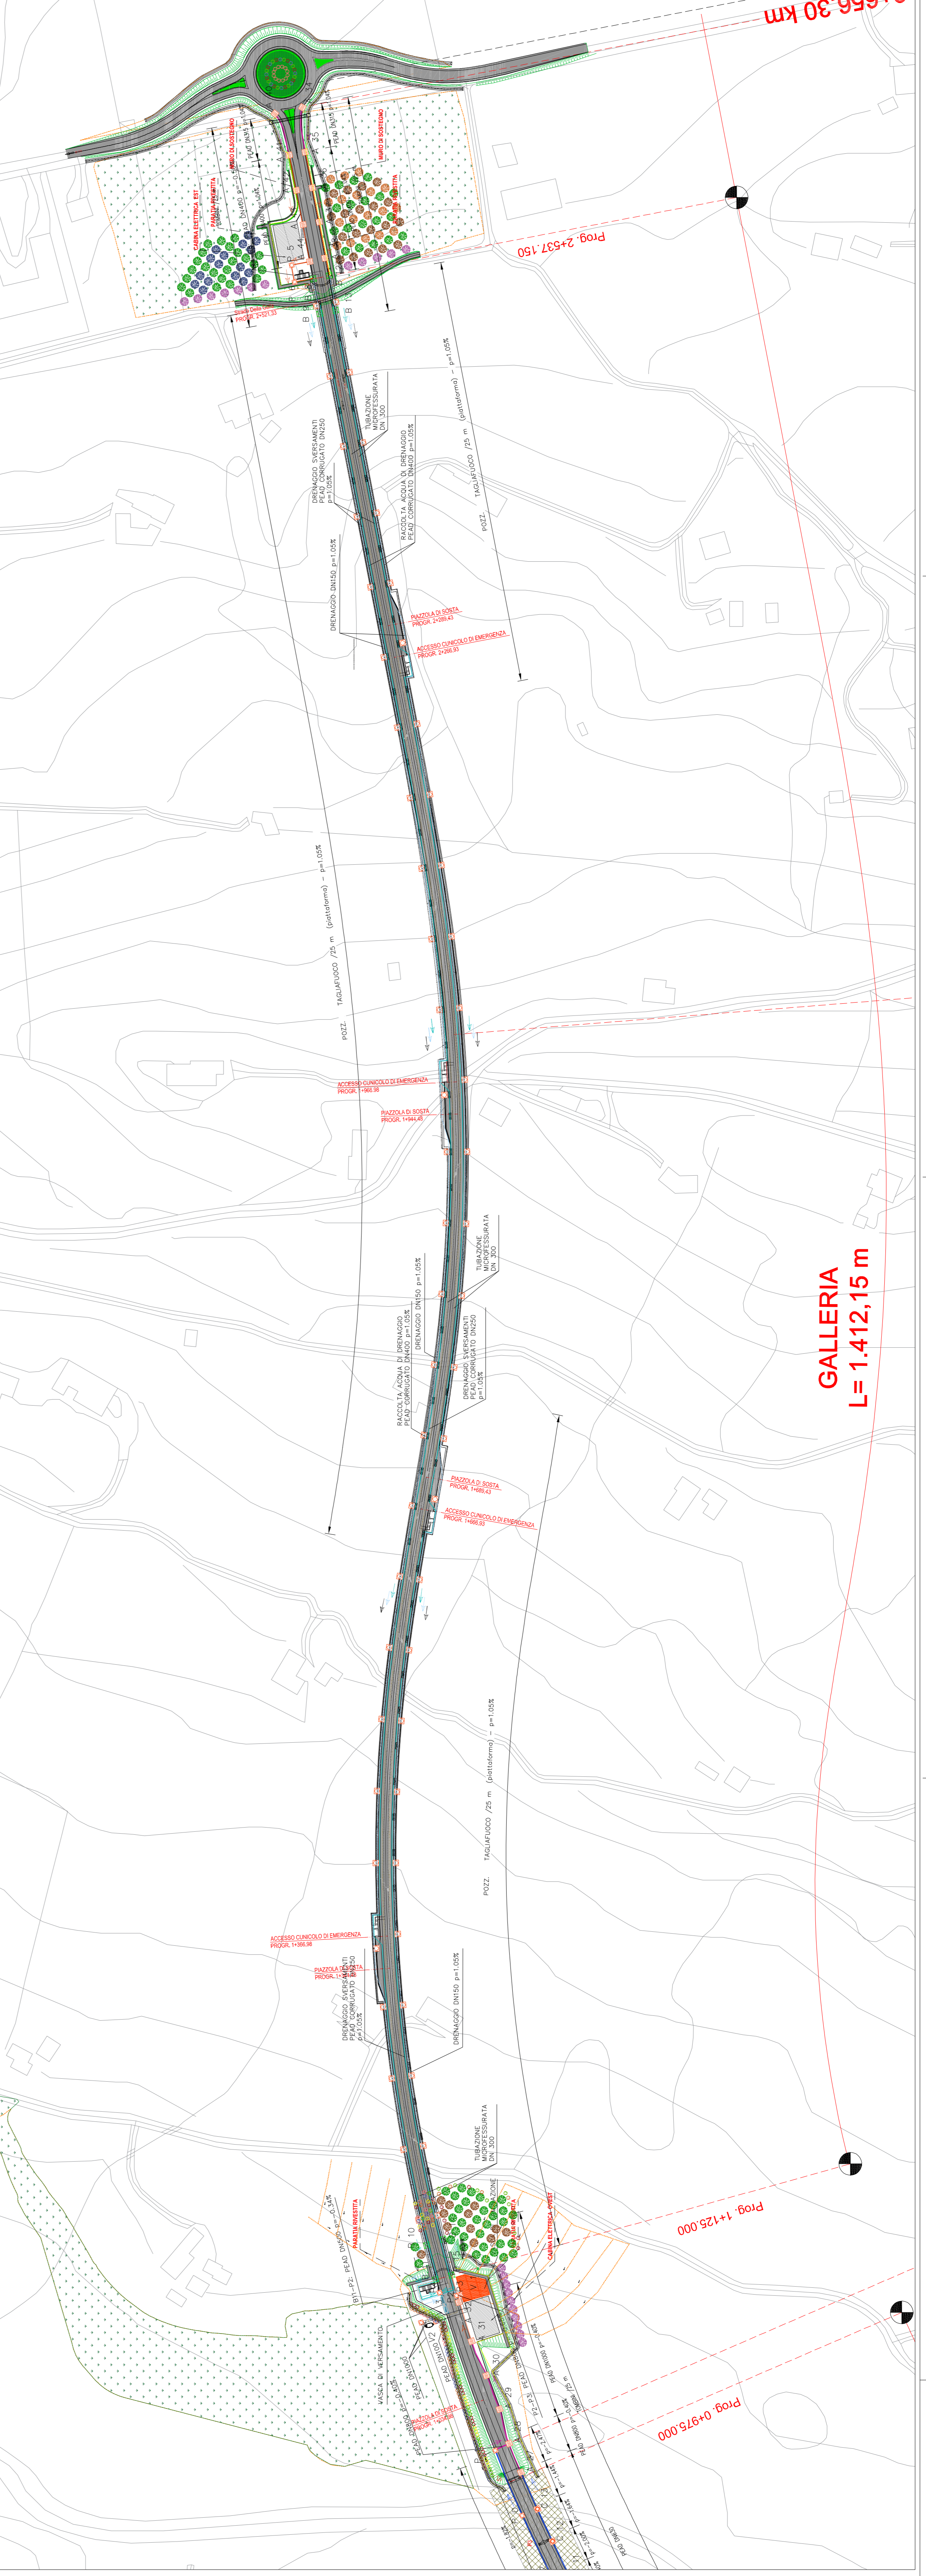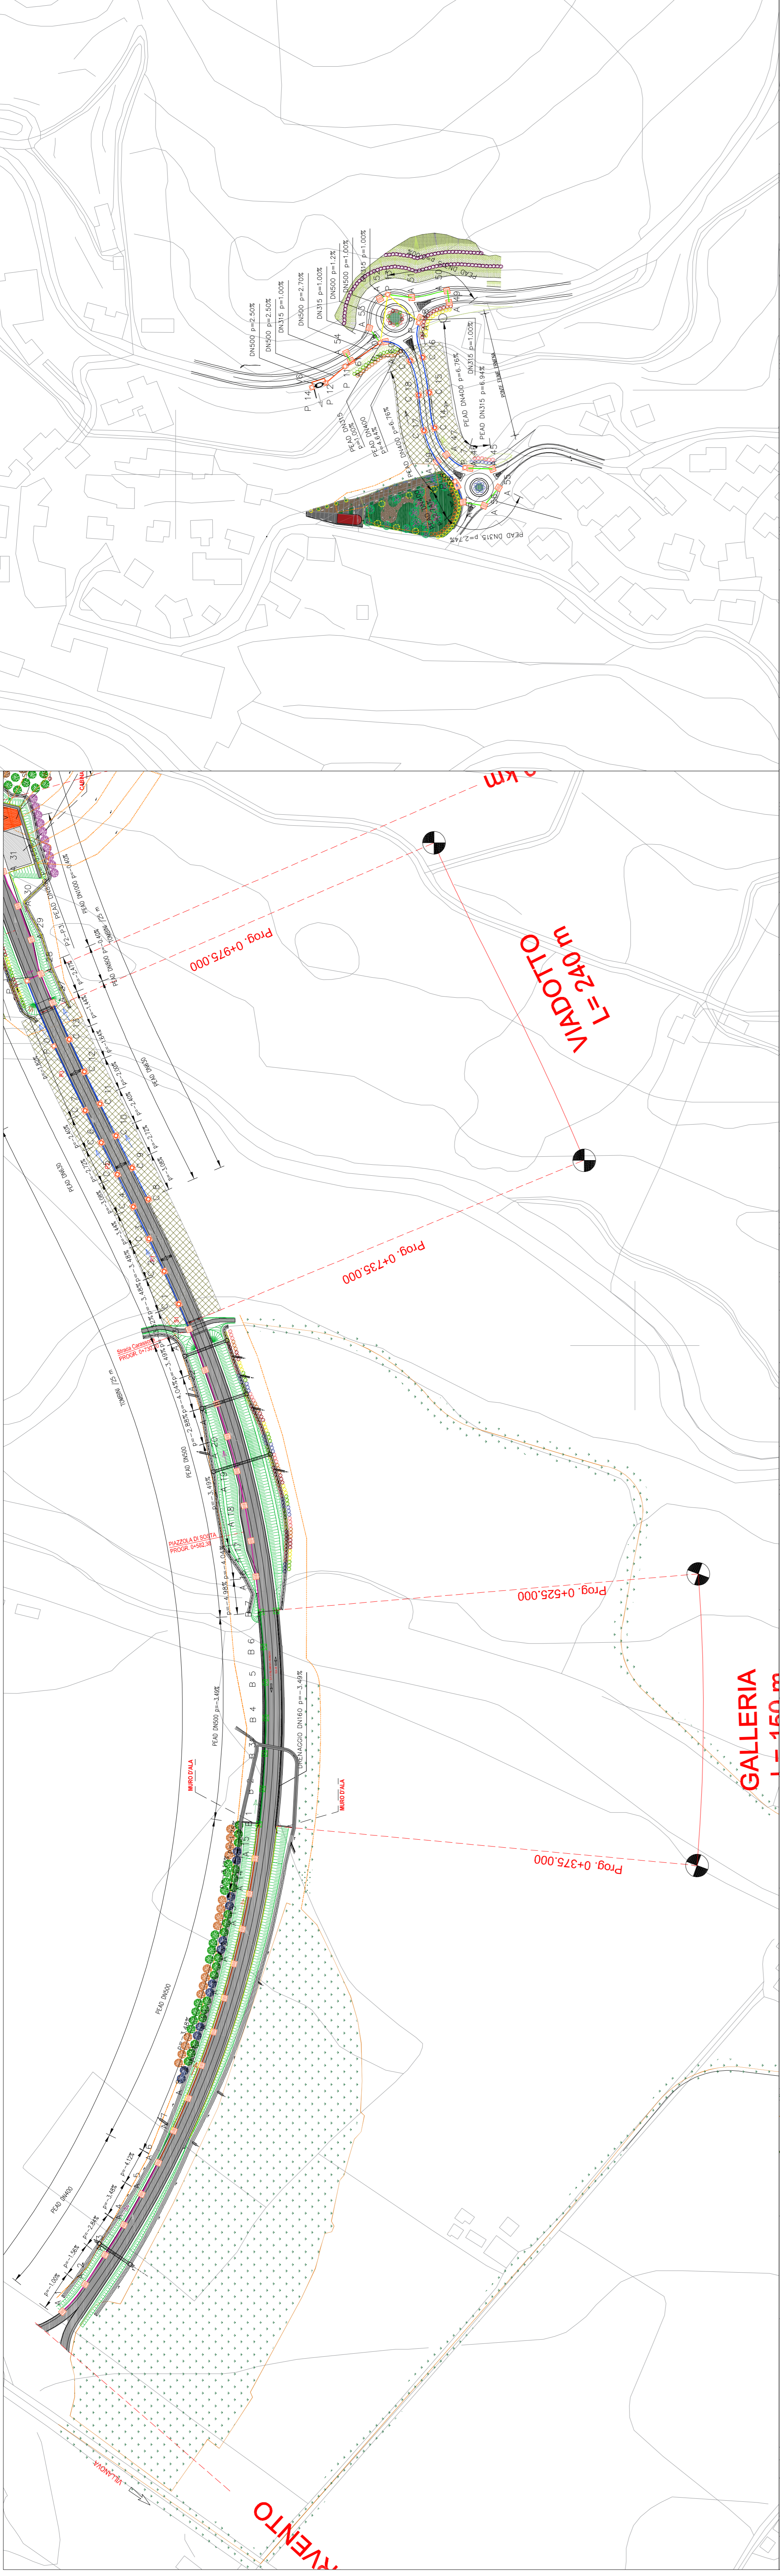

anas GRUPPO FS ITALIANE

Direzione Progettazione e Realizzazione Lavori

Provincia di Cuneo
S.S. 28 del Colle di Nava
Lavori di realizzazione della Tangenziale di Mondovì con collegamento alla S.S. 28 Dir - 564 e al casello A6 "Torino-Savona" - III Lotto (Variante di Mondovì)

PROGETTO DEFINITIVO COD. T008

MANDARINI: **POURTECNICA** MATILDI PARTNERS

PROGETTAZIONE: **POURTECNICA**

RAGGRUPPAMENTO: **POURTECNICA**

IL RESPONSABILE DELL'INTEGRAZIONE DELLE PREVISIONI SPECIALISTICHE:

Ing. Andrea Basso - TECNICAL
On. Giuseppe D'Amico Maggiori

IL GEOLOGO:

Ing. Giuseppe D'Amico Maggiori

IL COORDINATORE PER LA SICUREZZA IN FASE DI PROGETTAZIONE:

On. Giuseppe D'Amico Maggiori

IL RESPONSABILE DELLA PROGETTAZIONE, E PROGETTAZIONE STRADALE:

Ing. Carlo Antonio Maffei - TECNICAL
On. Giuseppe D'Amico Maggiori

IL RESPONSABILE DELLA PROGETTAZIONE, E PROGETTAZIONE STRADALE:

Ing. Carlo Antonio Maffei - TECNICAL
On. Giuseppe D'Amico Maggiori

IL RESPONSABILE DELLA PROGETTAZIONE, E PROGETTAZIONE STRADALE:

Ing. Carlo Antonio Maffei - TECNICAL
On. Giuseppe D'Amico Maggiori

PROTOCOLLO: DATA:

07 - Relazione paesaggistica
Planimetria degli interventi di inserimento paesaggistico ambientale

CODICE PROGETTO: **DPT000000116** NOME FILE: **07_16_T00_L000_AMB_PP01_E** PROG. ELAB. REV. **07_16** SCALA: **1:2.000**

REV.	DATA	SOCIETA'	REDAITO	VERIFICATO	APPROVATO
F	04/02/2022	ANAS	PROGETTO	PROGETTO	PROGETTO
D	04/02/2022	ANAS	PROGETTO	PROGETTO	PROGETTO
A	04/02/2022	ANAS	PROGETTO	PROGETTO	PROGETTO