

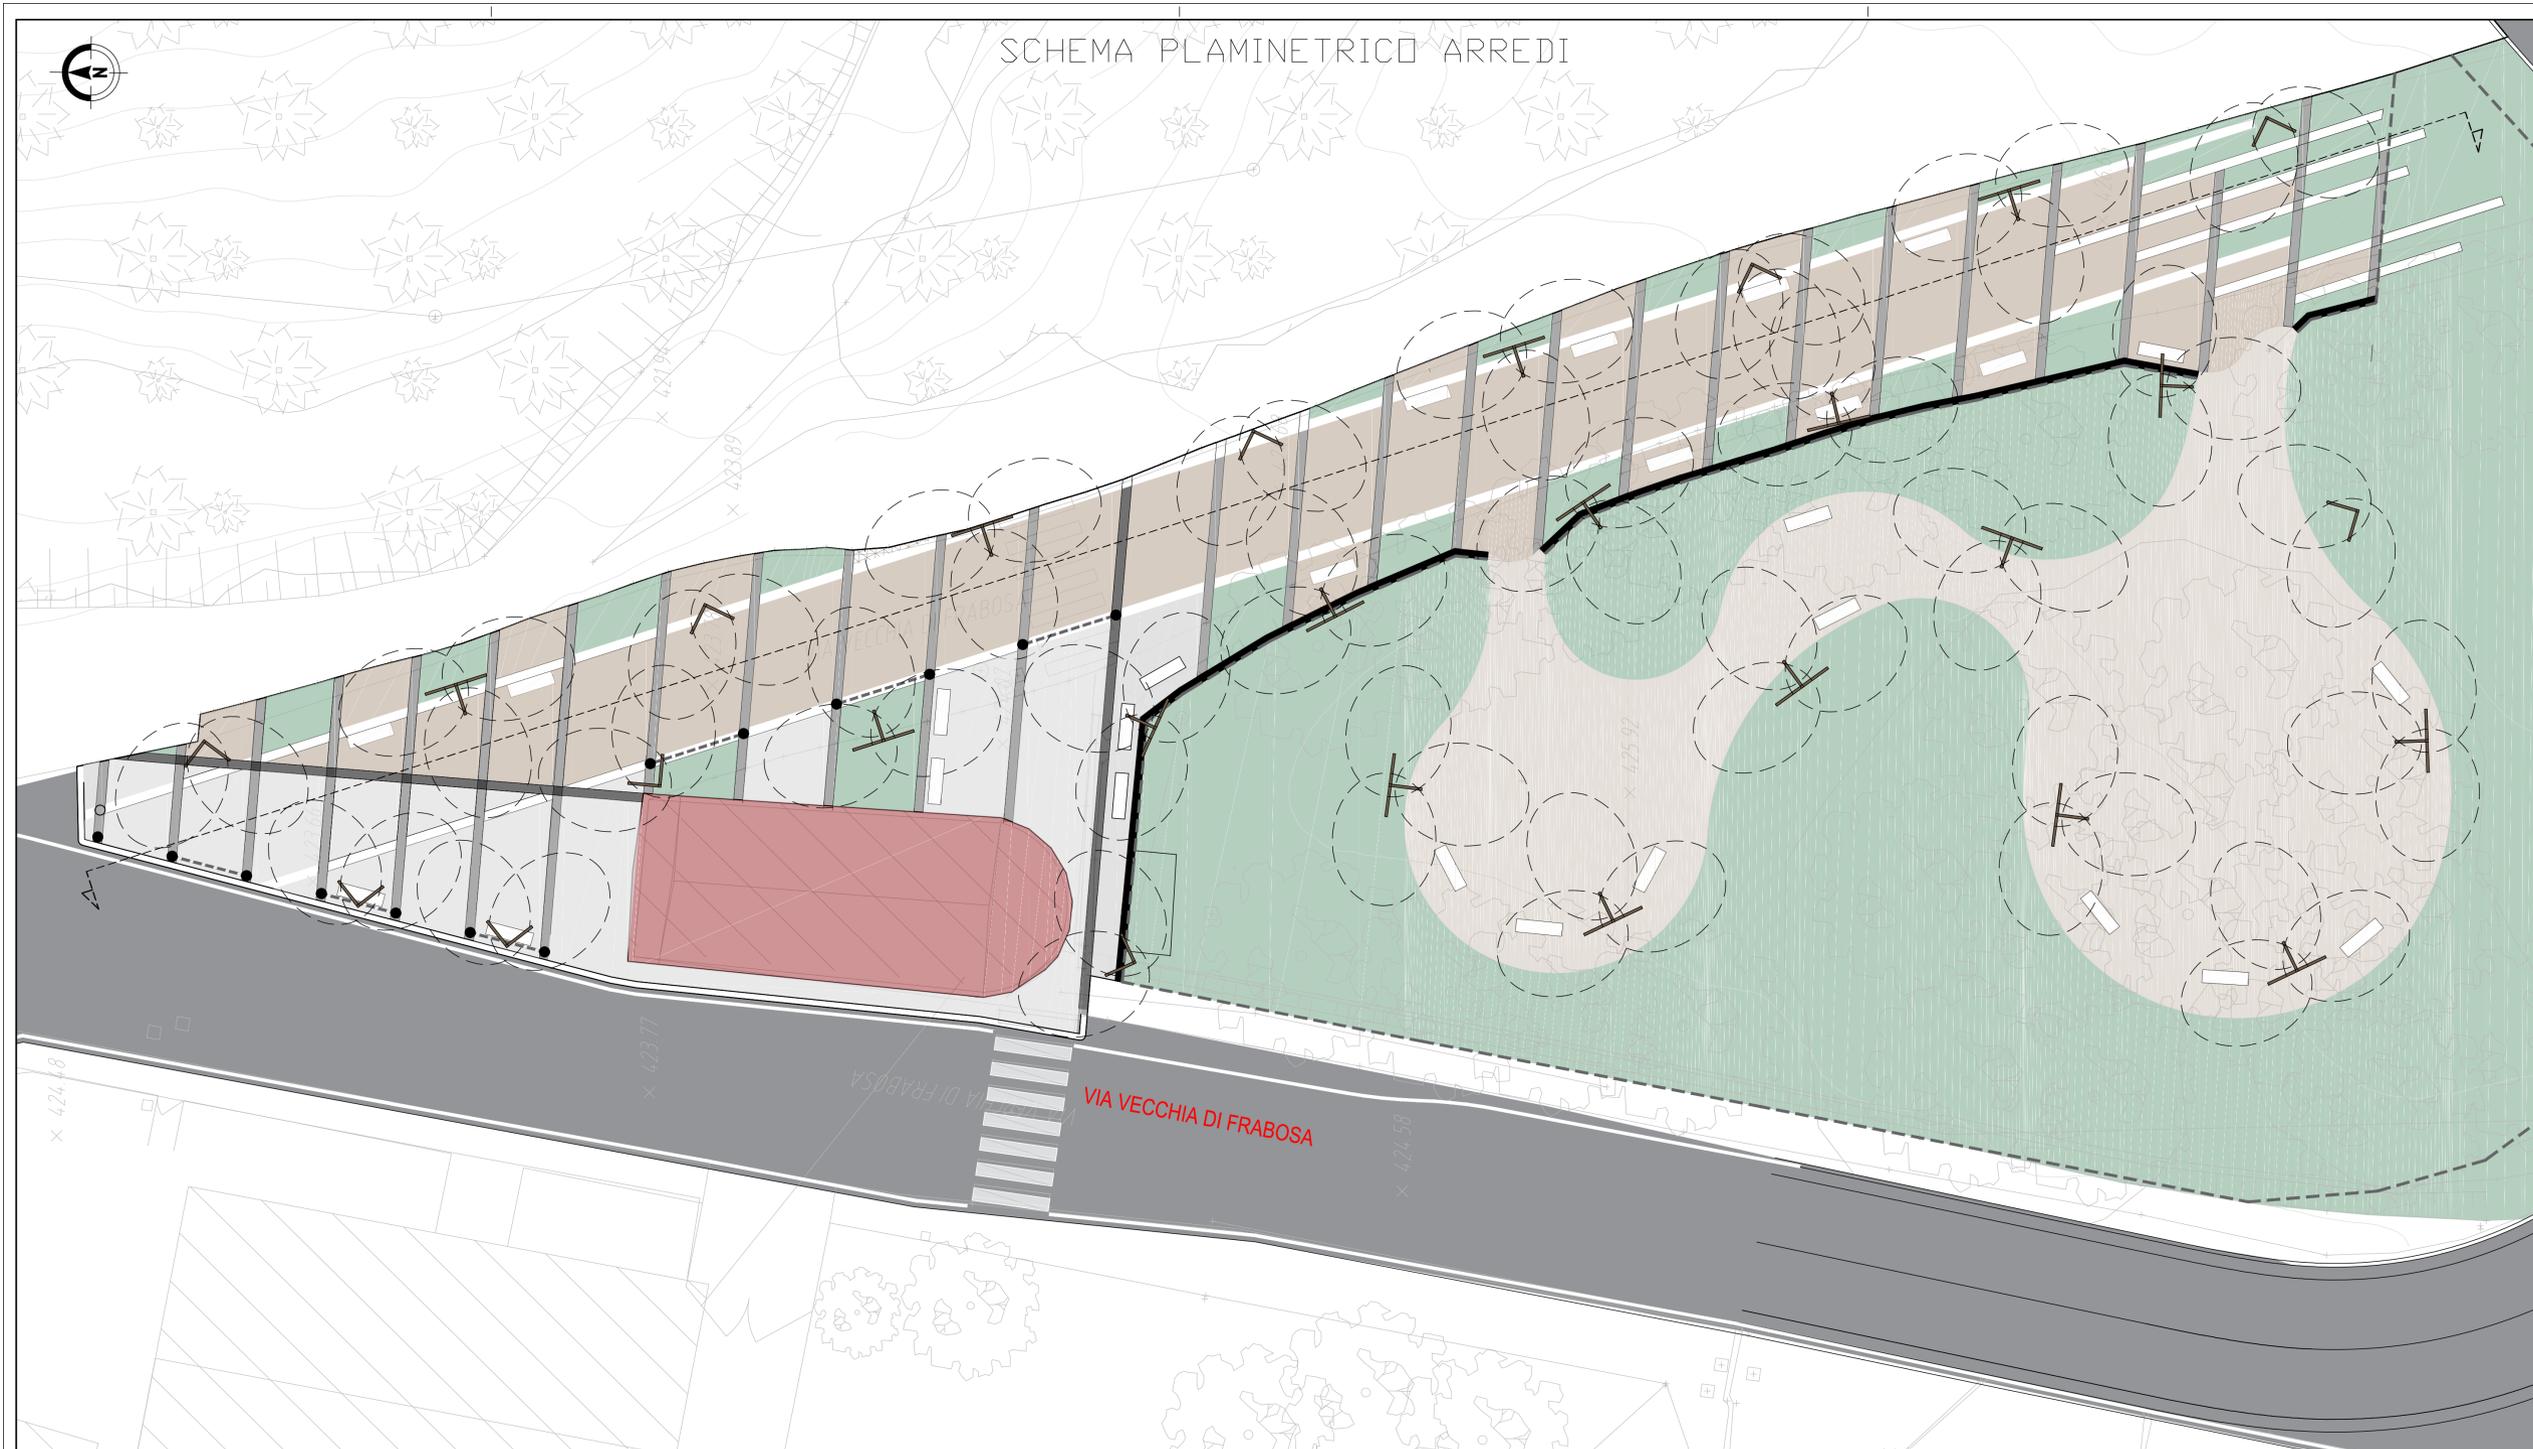


SCHEMA PLANIMETRICO ARREDI

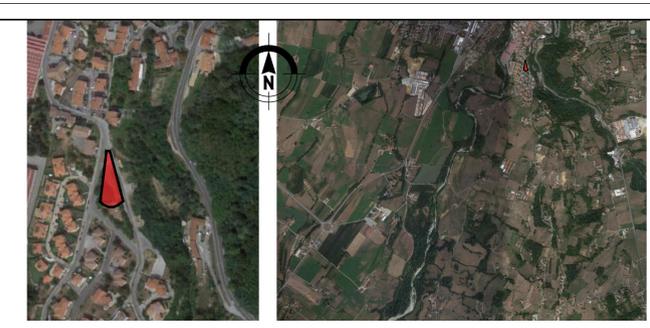

SEZIONE LONGITUDINALE 1:100

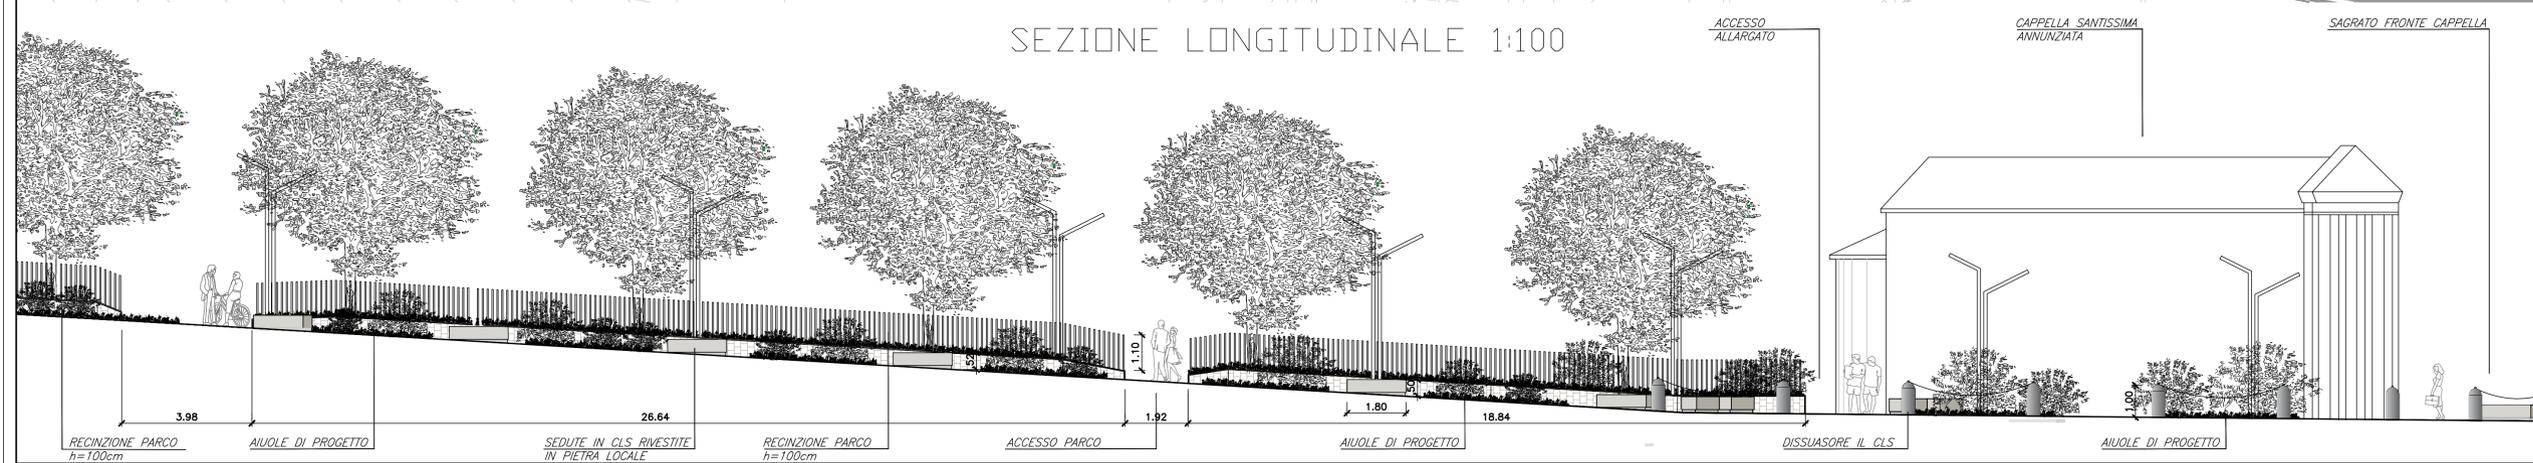

ILLUMINAZIONE
 tipo Palo Alto: 35 elementi
 La collezione Palo Alto offre un design dalle linee pure e slanciate di lampade da terra per esterno. Vari modelli tra cui scegliere che si distinguono per forma e misura allo scopo di adattarsi a qualsiasi necessità.

PANCHINE
 30 elementi in cls rivestiti di pietra locale Tipo pietra di Iuserna, finitura liscia colore grigio chiaro-bianco

RINGHIERA PERIMETRALE PARCO
 170 ML di elementi scolorati metallici 120x40 mm colore ferro micaceo

DISSUASORI
 13 elementi in cls cilindrici con catena

Sanas
 GRUPPO FS ITALIANE

Direzione Progettazione e Realizzazione Lavori

Provincia di Cuneo
 S.S. 28 del Colle di Nava
 Lavori di realizzazione della Tangenziale di Mondovì con collegamento alla S.S. 28 Dir - 564 e al casello A6 "Torino-Savona" - III Lotto (Variante di Mondovì)

PROGETTO DEFINITIVO		cod. T008
PROGETTAZIONE:	MANDATARIA:	MANDANTI:
RAGGRUPPAMENTO TEMPORANEO PROGETTISTI		POLITECNICA STUDIO FOR HUMANS
IL RESPONSABILE DELL'INTEGRAZIONE DELLE PRESTAZIONI	MATERIALI-PARTNERS	
SPECIALISTICHE:	IL PROGETTISTA: Ing. Carlo Vittorio Mattioli Bologna n. A6457	
IL GEOLOGO: Geol. Emanuele Fresco - TECHNITAL Ordine Ingegneri Provincia di Verona n. A2413		
IL COORDINATORE PER LA SICUREZZA IN FASE DI PROGETTAZIONE: Ing. Paolo Barrosso - MATERIALI + PARTNERS Ordine Ingegneri Provincia di Bologna n. 48213		
VISTO: IL RESP. DEL PROCEDIMENTO: Ing. Giuseppe Danilo Melgeri		
PROTOCOLLO:	DATA:	

13 - INTERVENTI DI INSERIMENTO PAESAGGISTICO ED AMBIENTALE
 Interventi di inserimento paesaggistico ambientale:
 Progetto Cappella Santa Annunziata 2 di 2

CODICE PROGETTO	NOME FILE	PROGR. ELAB.	REV.	SCALA:		
DPT00008D16	07.22_T00_IA00_AMB_CT13_E	07.22	E	VARIE		
	CODICE ELAB.	T001IA00AMBCT13				
F	ISTRUTTORE C&S e V&A	Nv. 2022	Technital	Amazzon	Paese	Russo
E						
D						
A						
REV.	DESCRIZIONE	DATA	SOCIETA'	REDATTO	VERIFICATO	APPROVATO