
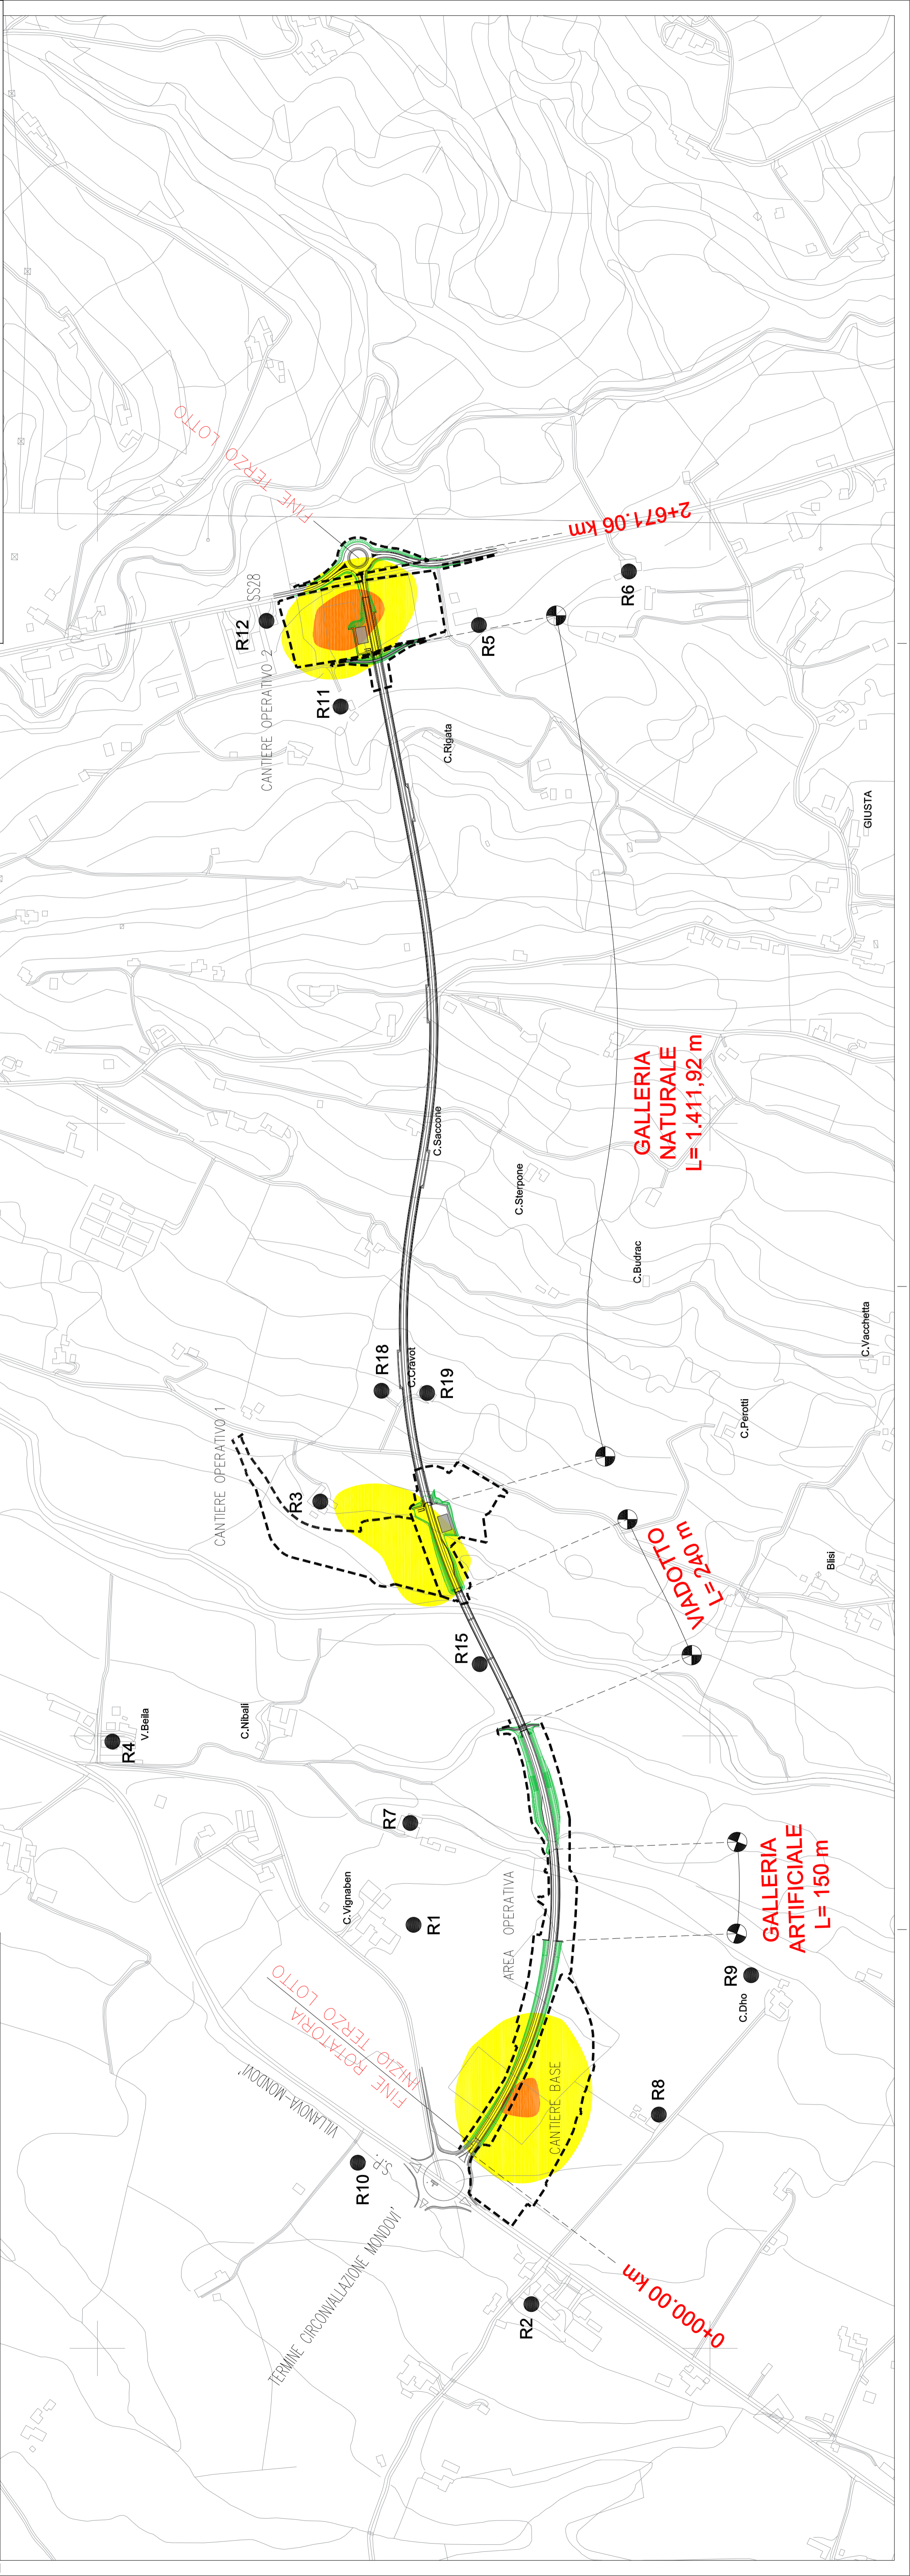


**LEGENDA**

FASE CANTIERE - Concentrazioni di PM2.5 (media annuale)

- Da 1,25 a 2,50  $\mu\text{g}/\text{mc}$
- >2,50  $\mu\text{g}/\text{mc}$

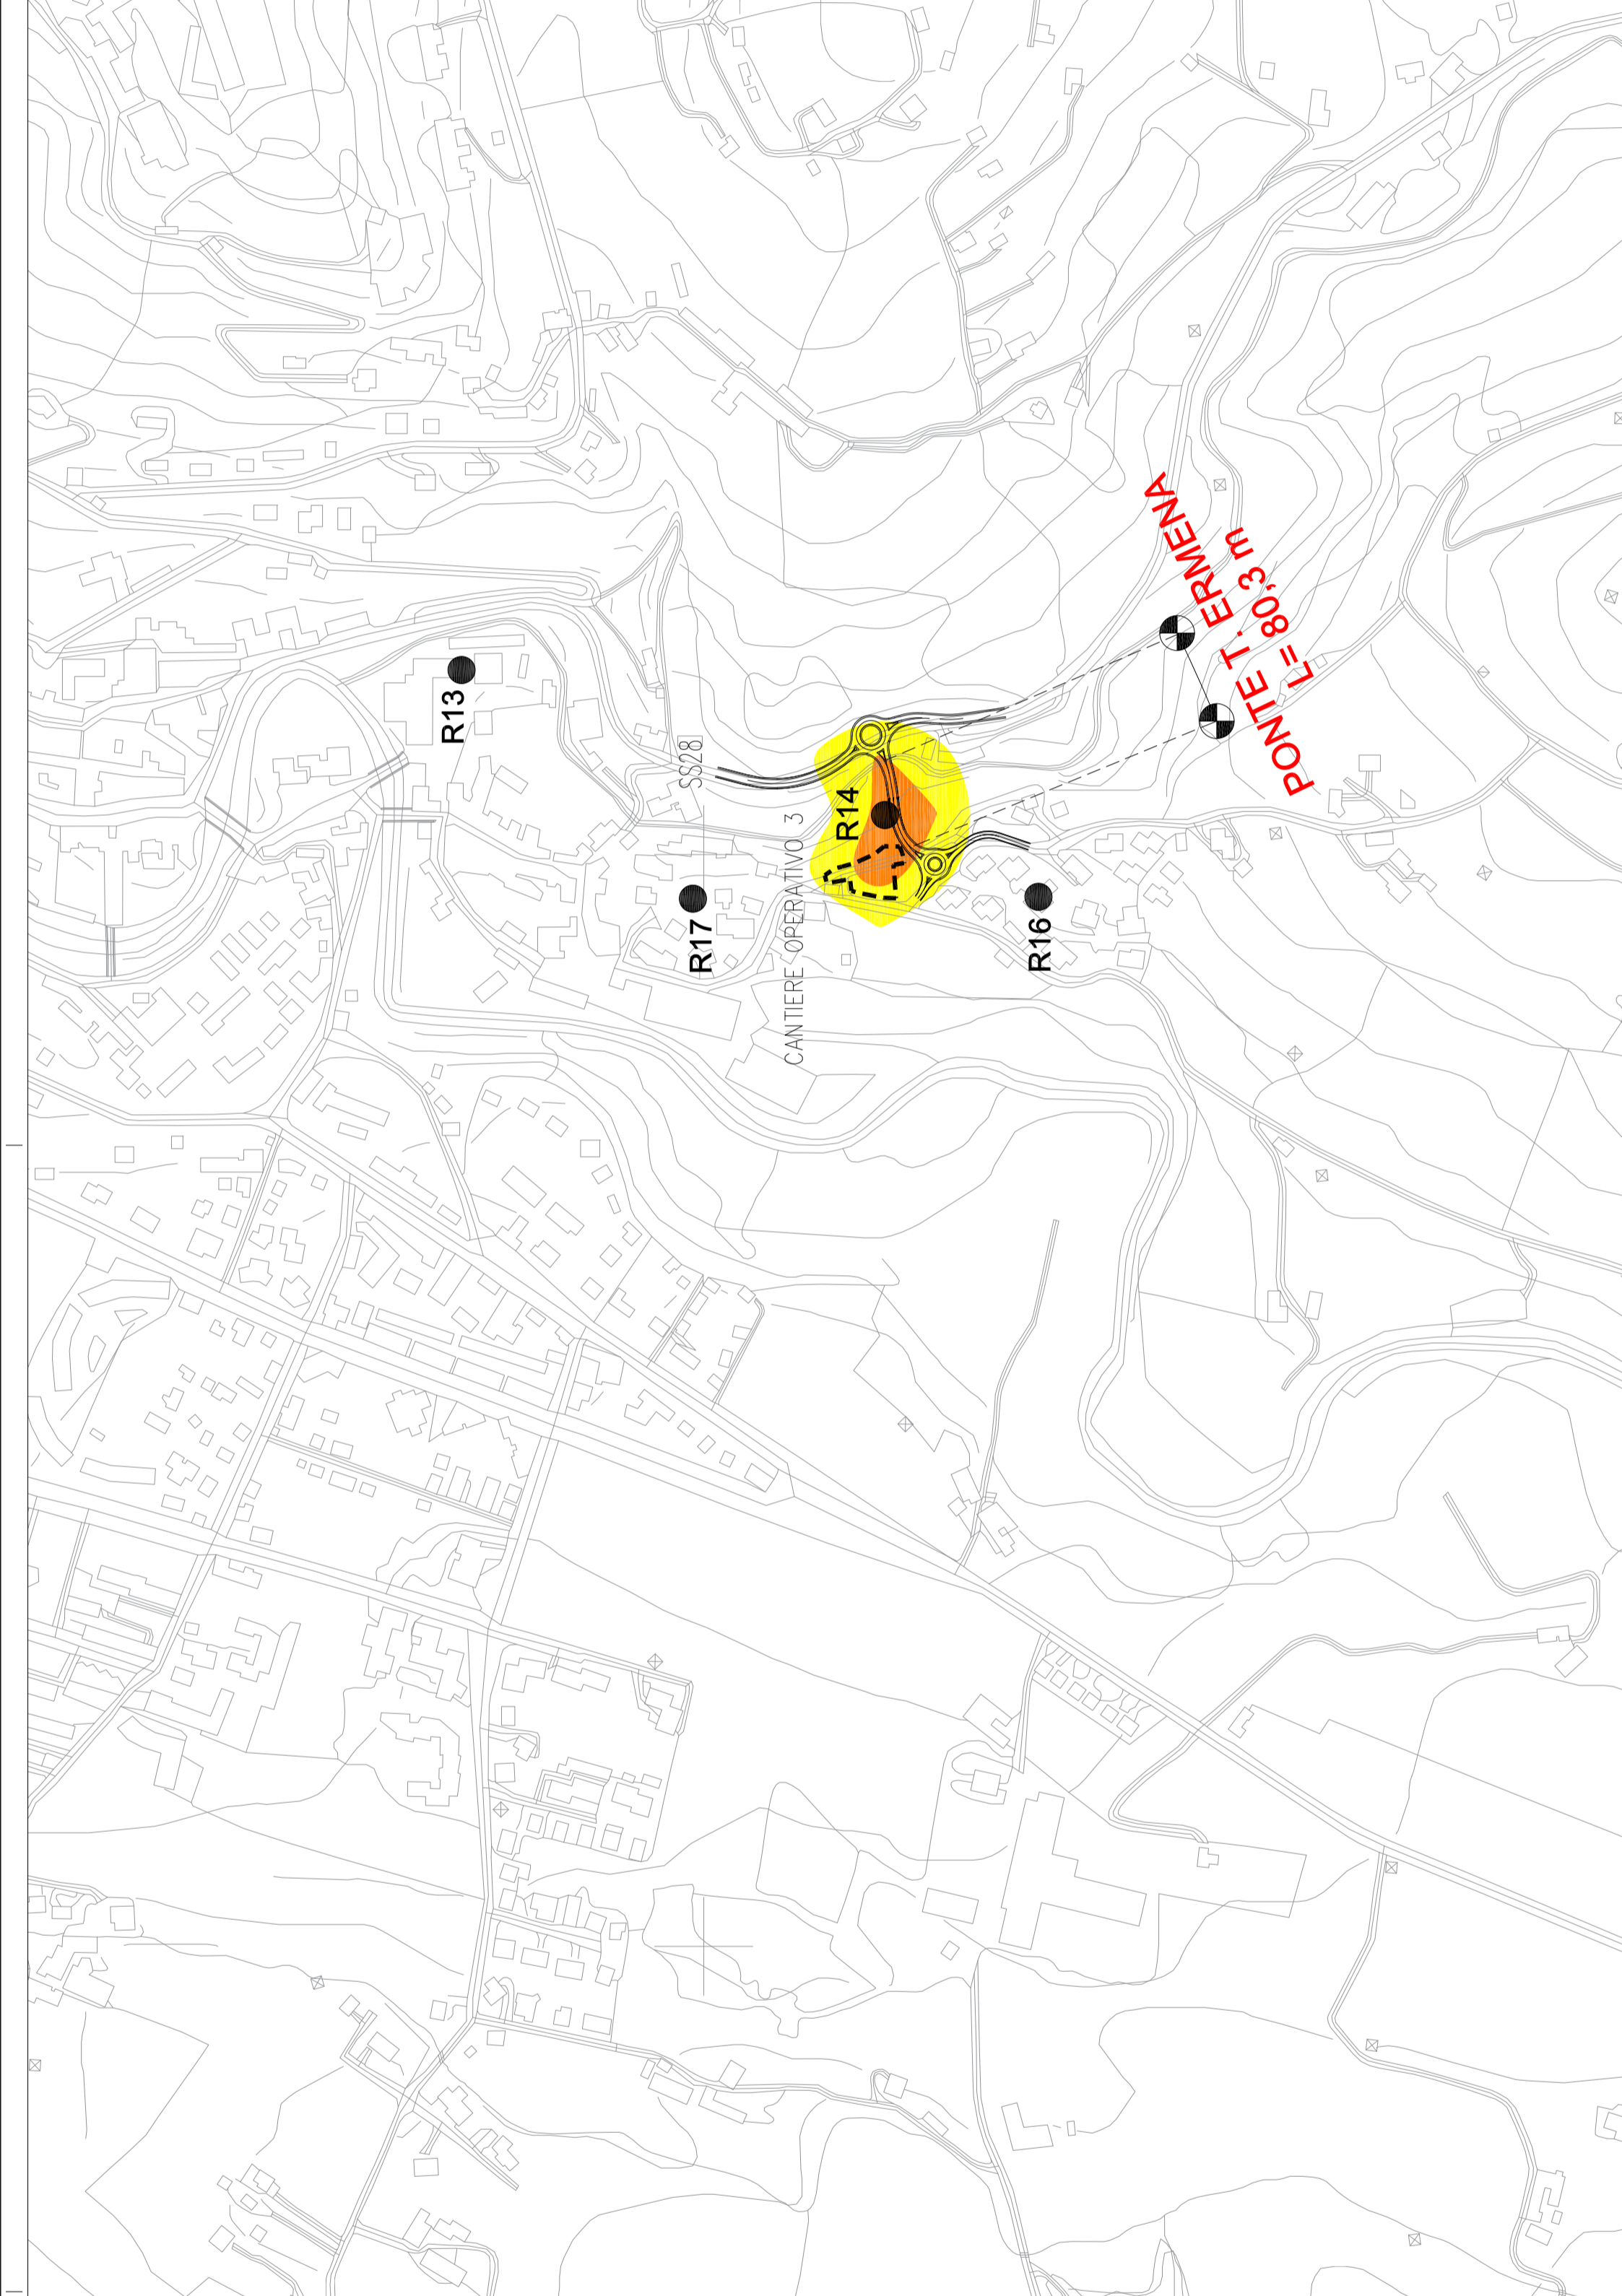

**Direzione Progettazione e Realizzazione Lavori**

Provincia di Cuneo  
S.S. 28 del Colle di Nava  
Lavori di realizzazione della Tangenziale di Mondovì con collegamento alla S.S. 28 Dir - 564 e al casello A6 "Torino-Savona" - III Lotto (Variante di Mondovì)

**PROGETTO DEFINITIVO** COD. TO08

PROGETTAZIONE: RAGGRUPPAMENTO TEMPORANEO PROGETTISTI IL RESPONSABILE DELL'INTEGRAZIONE DELLE PRESTAZIONI SPECIALISTICHE: <i>Ing. Andrea Rosso - TECNITAL Ordine Ingegneri Provincia di Torino n. 42413</i>	MANDATARIA: <b>POLITECNICA</b> ISTITUTO TORINO <b>MATILDI+PARTNERS</b>
IL COORDINATORE PER LA SICUREZZA IN FASE DI PROGETTAZIONE: <i>Ing. Paolo Bazzano - MIZUS + AMN2005 Ordine Ingegneri Provincia di Bologna n. 49213</i>	IL PROGETTISTA: <i>Ing. Corrado Pezzo - TECNITAL Ordine Ingegneri Provincia di Milano n. A1584</i>
IL COORDINATORE PER LA SICUREZZA IN FASE DI PROGETTAZIONE: <i>Ing. Paolo Bazzano - MIZUS + AMN2005 Ordine Ingegneri Provincia di Bologna n. 49213</i>	IL COORDINATORE PER LA SICUREZZA IN FASE DI PROGETTAZIONE: <i>Ing. Corrado Pezzo - TECNITAL Ordine Ingegneri Provincia di Milano n. A1584</i>
VISTO: IL RESP. DEL PROCEDIMENTO: <i>Ing. Giuseppe Danilo Maggari</i>	IL COORDINATORE PER LA SICUREZZA IN FASE DI PROGETTAZIONE: <i>Ing. Corrado Pezzo - TECNITAL Ordine Ingegneri Provincia di Milano n. A1584</i>
PROTOCOLLO: DATA:	IL COORDINATORE PER LA SICUREZZA IN FASE DI PROGETTAZIONE: <i>Ing. Corrado Pezzo - TECNITAL Ordine Ingegneri Provincia di Milano n. A1584</i>

**08 - STUDIO DI IMPATTO AMBIENTALE**  
08.03 - Analisi ambientale

08.03.01 - Aria: Planimetria recettori e concentrazioni PM2.5(media)-Corso Operam

CODICE PROGETTO	NOME FILE	PROGR. ELAB.	REV.	SCALA:
DPT00008D16	08_17_T00_IA03_AWB_PL16_E	08.17	E	1:5.000
F	ISTRUTTORE	FORNITORE	REDAITTO	VERIFICATO
E	STRUTTORE	FORNITORE	REDAITTO	VERIFICATO
D	STRUTTORE	FORNITORE	REDAITTO	VERIFICATO
A	EMISSIONE	FORNITORE	REDAITTO	VERIFICATO
REV.	DESCRIZIONE	DATA	SOCIETA'	REDAITTO