

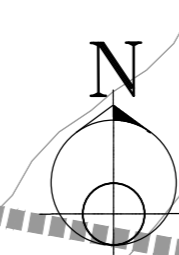


IMBOCCO LATO OVEST - PIANTA AL FINITO - Scala 1:200

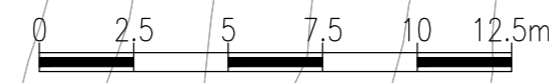

PARATIA RIVESTITA

PARATIA RIVESTITA

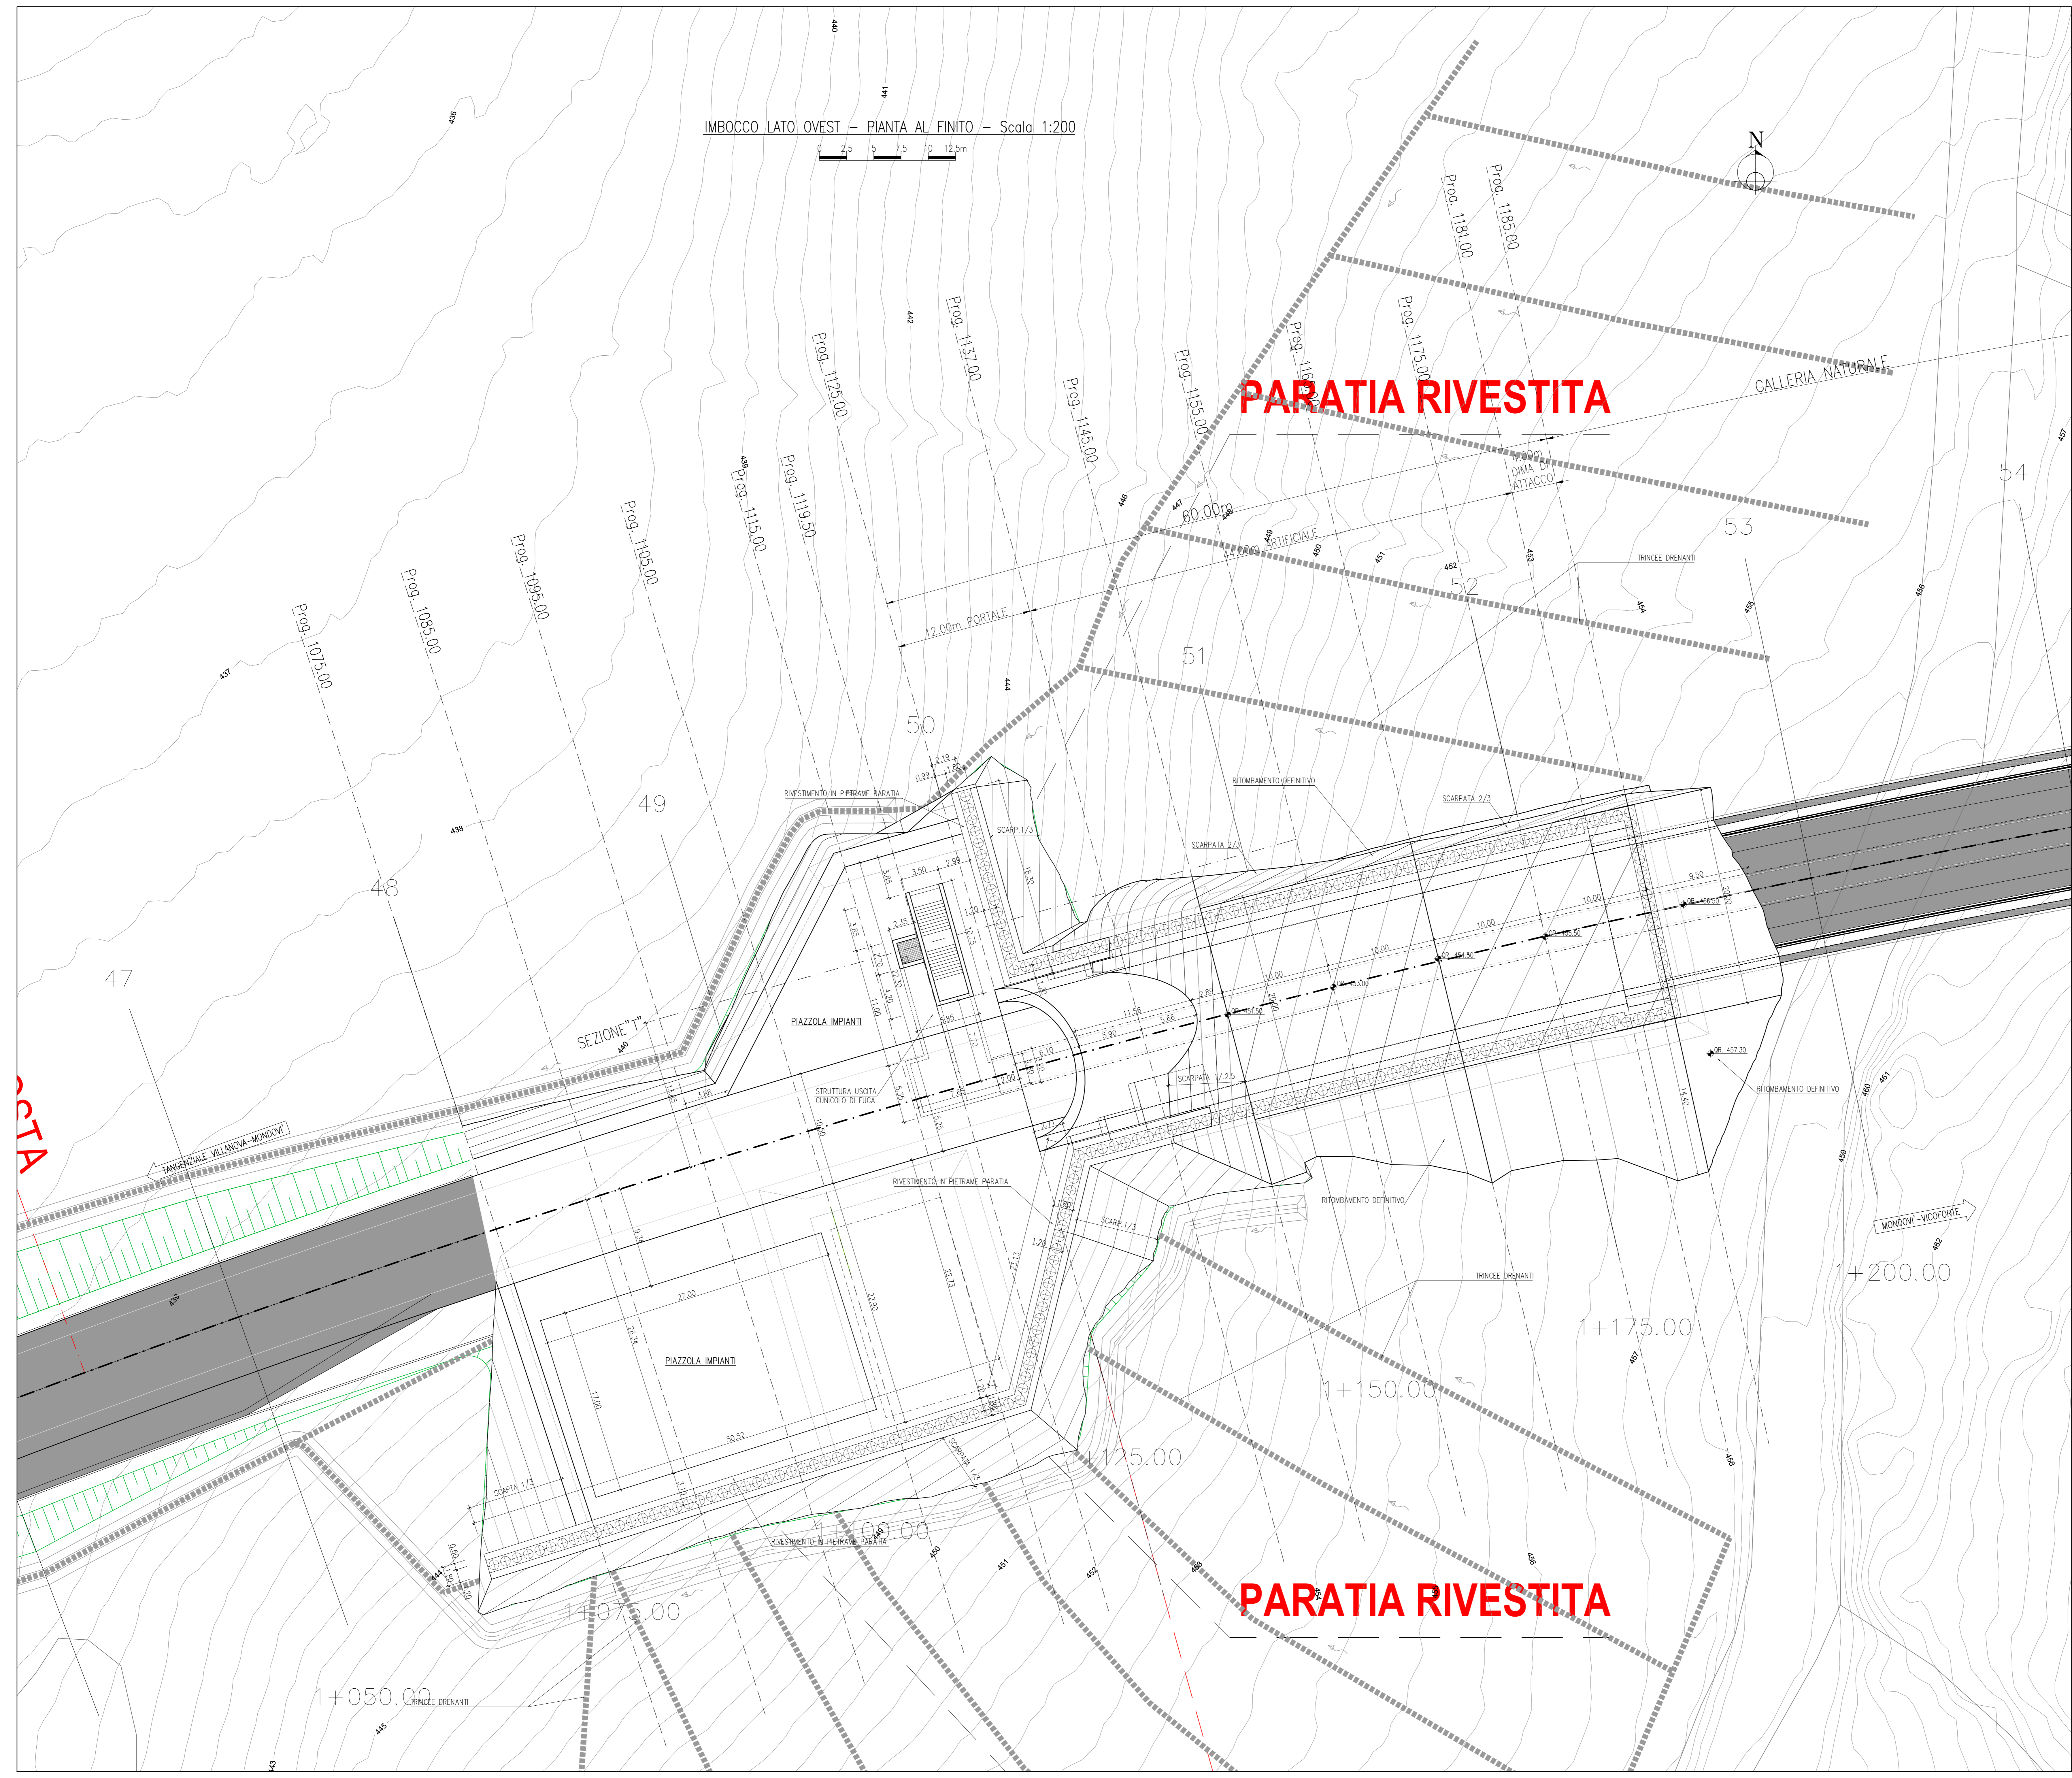

LEGENDA
 QP = QUOTA PROGETTO
 PS = PIANO DI SCAVO
 QR = QUOTA RINTERRO

sanas
GRUPPO FS ITALIANE

Direzione Progettazione e Realizzazione Lavori

Provincia di Cuneo
 S.S. 28 del Colle di Nava
 Lavori di realizzazione della Tangenziale di Mondovì con collegamento alla S.S. 28 Dir - 564 e al casello A6 "Torino-Savona" - III Lotto (Variante di Mondovì)

PROGETTO DEFINITIVO cod. TO08

PROGETTAZIONE: MANDATARIA: MANDANTI:
 RAGGRUPPAMENTO: **politecnica** **MATILDI+PARTNERS**
 TEMPORANEO PROGETTISTI: **politecnica** **MATILDI+PARTNERS**
 IL RESPONSABILE DELL'INTEGRAZIONE DELLE PRESTAZIONI: **politecnica** **MATILDI+PARTNERS**

SPECIALISTE:
 Ing. Antonio Rizzo - TECNITEL
 Ordine Ingegneri Provincia di Verona n. 42413
 IL GEOLOGO:
 Geo. Emanuele Frasca - TECNITEL
 Ordine Geologi Veneto n. 4501
 IL COORDINATORE PER LA SICUREZZA IN FASE DI PROGETTAZIONE:
 Ing. Paolo Braccini - MATILDI + PARTNERS
 Ordine Ingegneri Provincia di Bologna n. 46513

VISTO: IL RESP. DEL PROCEDIMENTO:
 Ing. Giuseppe Danilo Magari

PROTOCOLLO: DATA:

11 - OPERE MAGGIORI: GALLERIA
11.3 - Gallerie artificiali e opere di imbocco
 Imbocco ovest - Pianta al finito

CODICE PROGETTO	NOME FILE	PROGR. ELAB.	REV.	SCALA:
11.09_P00_GA00_STR_PP02_E	11.09	ELAB.		1:200
ELAB.	ELAB.			

E	ISTRUTTORE	GIS e HA	Mar_2023	Technica	Politec	Matildi	Partners
D							
B							
A	EMISSORE		Mar_2020	Technica	Politec	Matildi	Partners
REV.	DESCRIZIONE	DATA	SOCIETA'	REDATTO	VERIFICATO	APPROVATO	