# CAMPO OPERATIVO 1 - PLANIMETRIA sc 1:500
AREA COMPLESSIVA: 24.700mq

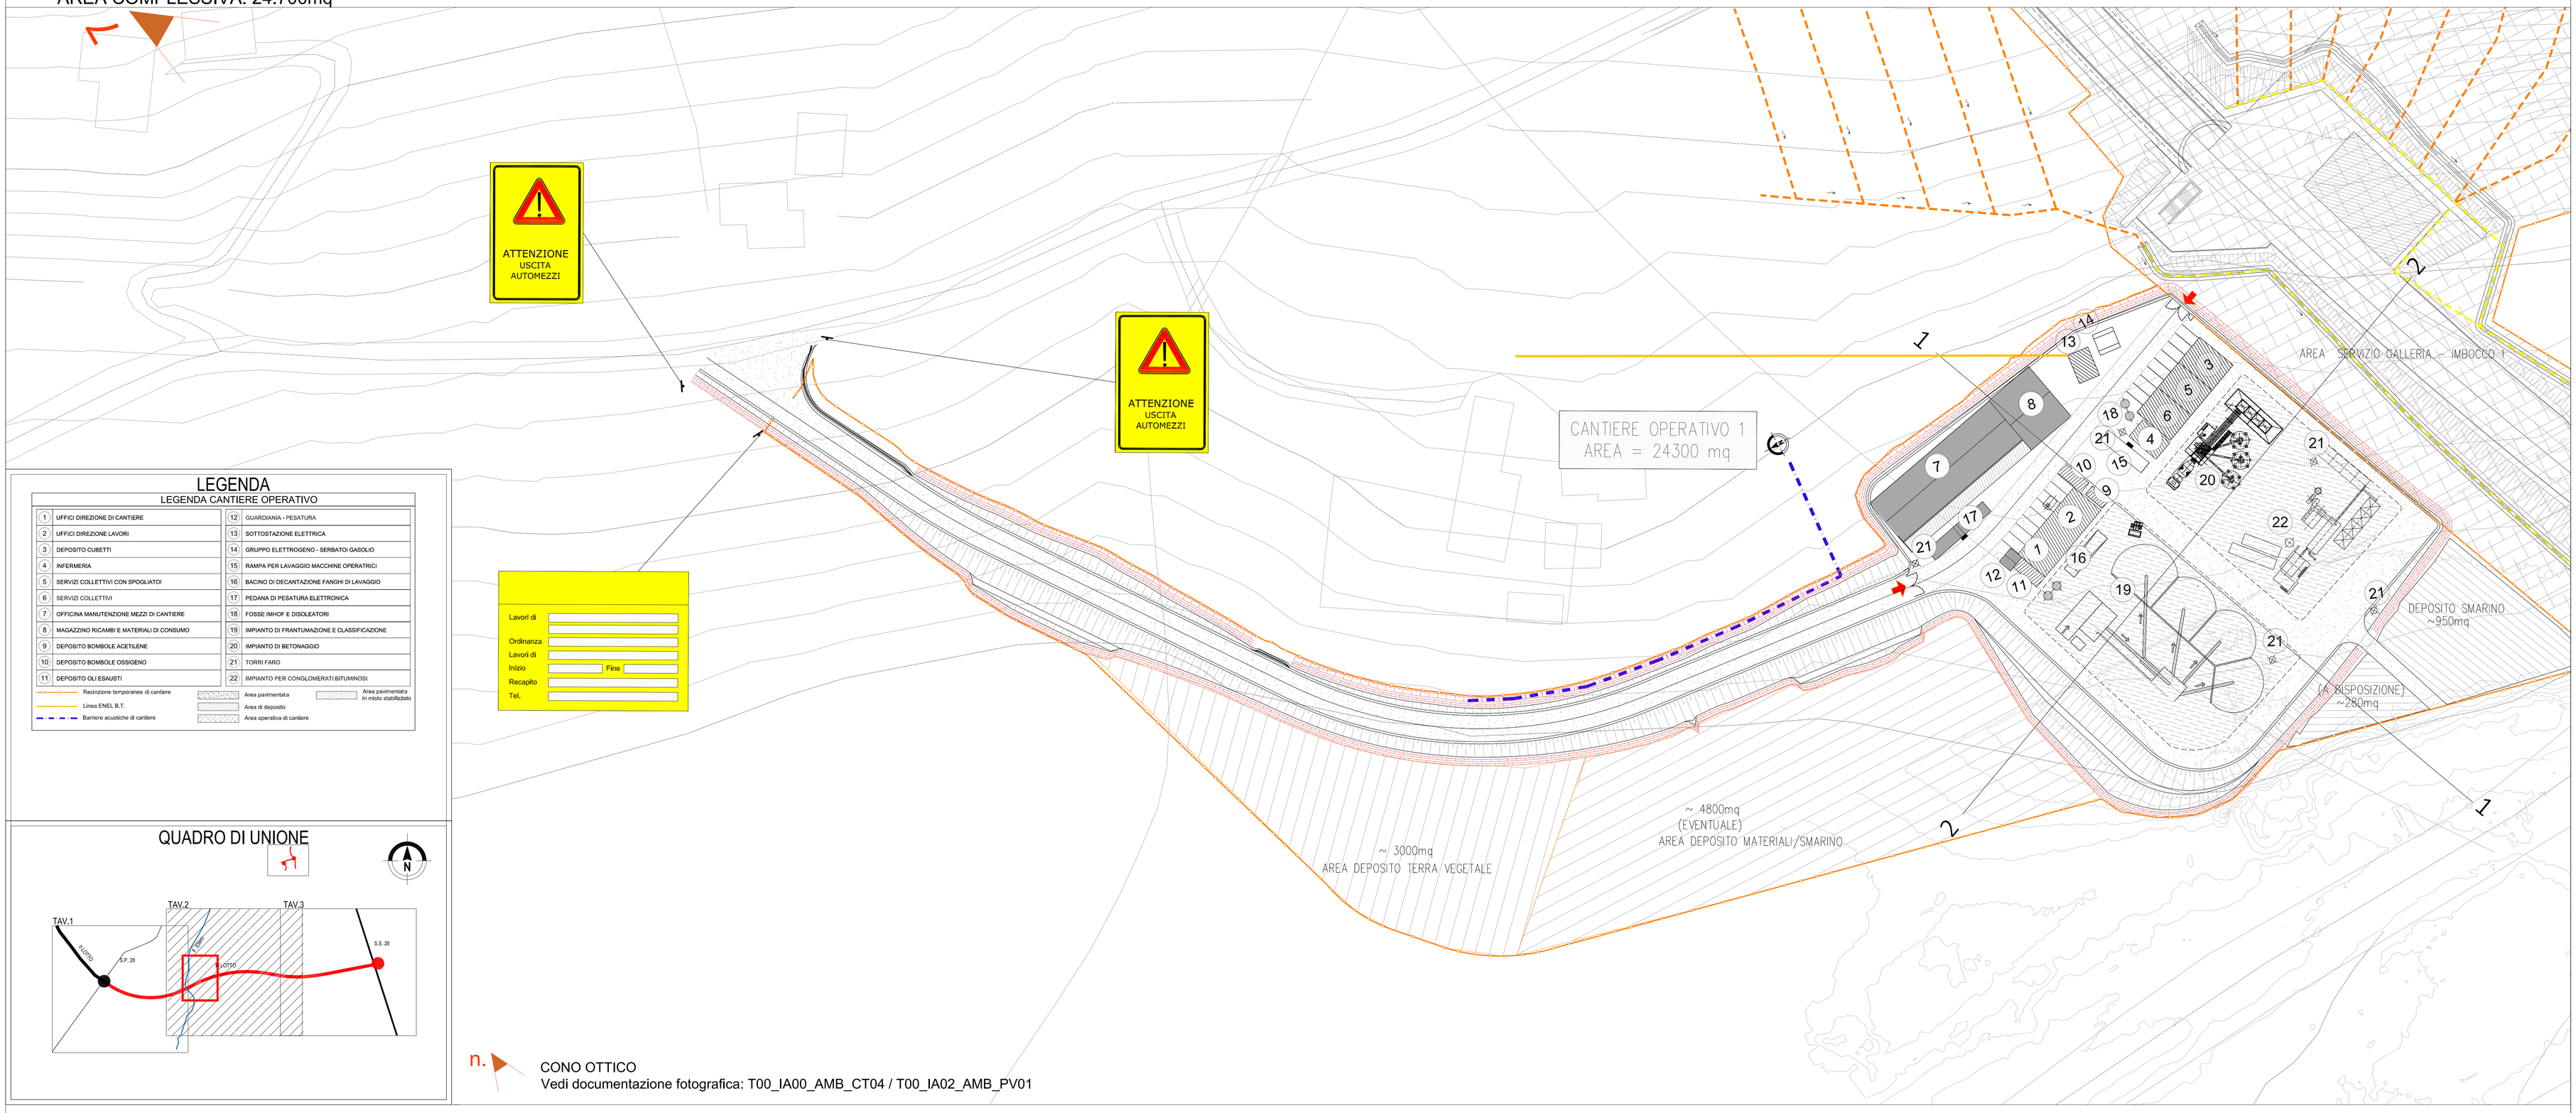


## LEGENDA

### LEGENDA CANTIERE OPERATIVO

| | | | |
|---|---|---|---|
| 1 | UFFICI DIREZIONE DI CANTIERE | 12 | GUARDIANIA - PESATURA |
| 2 | UFFICI DIREZIONE LAVORI | 13 | SOTTOSTAZIONE ELETTRICA |
| 3 | DEPOSITO CUBETTI | 14 | GRUPPO ELETTROGENO - SERBATOI GASOLIO |
| 4 | INFERMERIA | 15 | RAMPA PER LAVAGGIO MACCHINE OPERATRICI |
| 5 | SERVIZI COLLETTIVI CON SPOGLIATOI | 16 | BACINO DI DECANTAZIONE FANGHI DI LAVAGGIO |
| 6 | SERVIZI COLLETTIVI | 17 | PEDANA DI PESATURA ELETTRONICA |
| 7 | OFFICINA MANUTENZIONE MEZZI DI CANTIERE | 18 | FOSSE IMHOF E DISOLEATORI |
| 8 | MAGAZZINO RICAMBI E MATERIALI DI CONSUMO | 19 | IMPIANTO DI FRANTUMAZIONE E CLASSIFICAZIONE |
| 9 | DEPOSITO BOMBOLE ACETILENE | 20 | IMPIANTO DI BETONAGGIO |
| 10 | DEPOSITO BOMBOLE OSSIGENO | 21 | TORRI FARO |
| 11 | DEPOSITO OLI ESAUSTI | 22 | IMPIANTO PER CONGLOMERATI BITUMINOSI |

Recinzione temporanea di cantiere
Linea ENEL B.T.
Barriere acustiche di cantiere
Area pavimentata
Area di deposito
Area operativa di cantiere
Area pavimentata in misto stabilizzato

## QUADRO DI UNIONE




n. CONO OTTICO
Vedi documentazione fotografica: T00_IA00_AMB_CT04 / T00_IA02_AMB_PV01

## CAMPO OPERATIVO 1 - SEZIONI sc 1:500

SEZIONE N. : 1

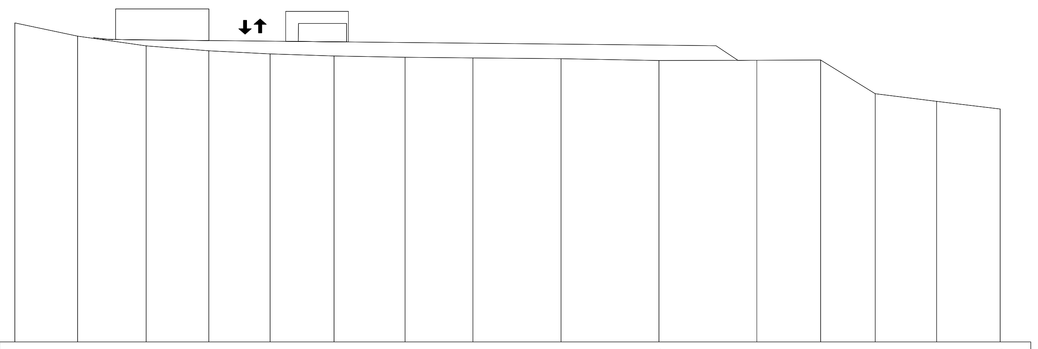

SCALA 1:500

QT.RIF. 390.000

| | | |