


PROGETTO ELETTRICO - SCHEMA A BLOCCHI

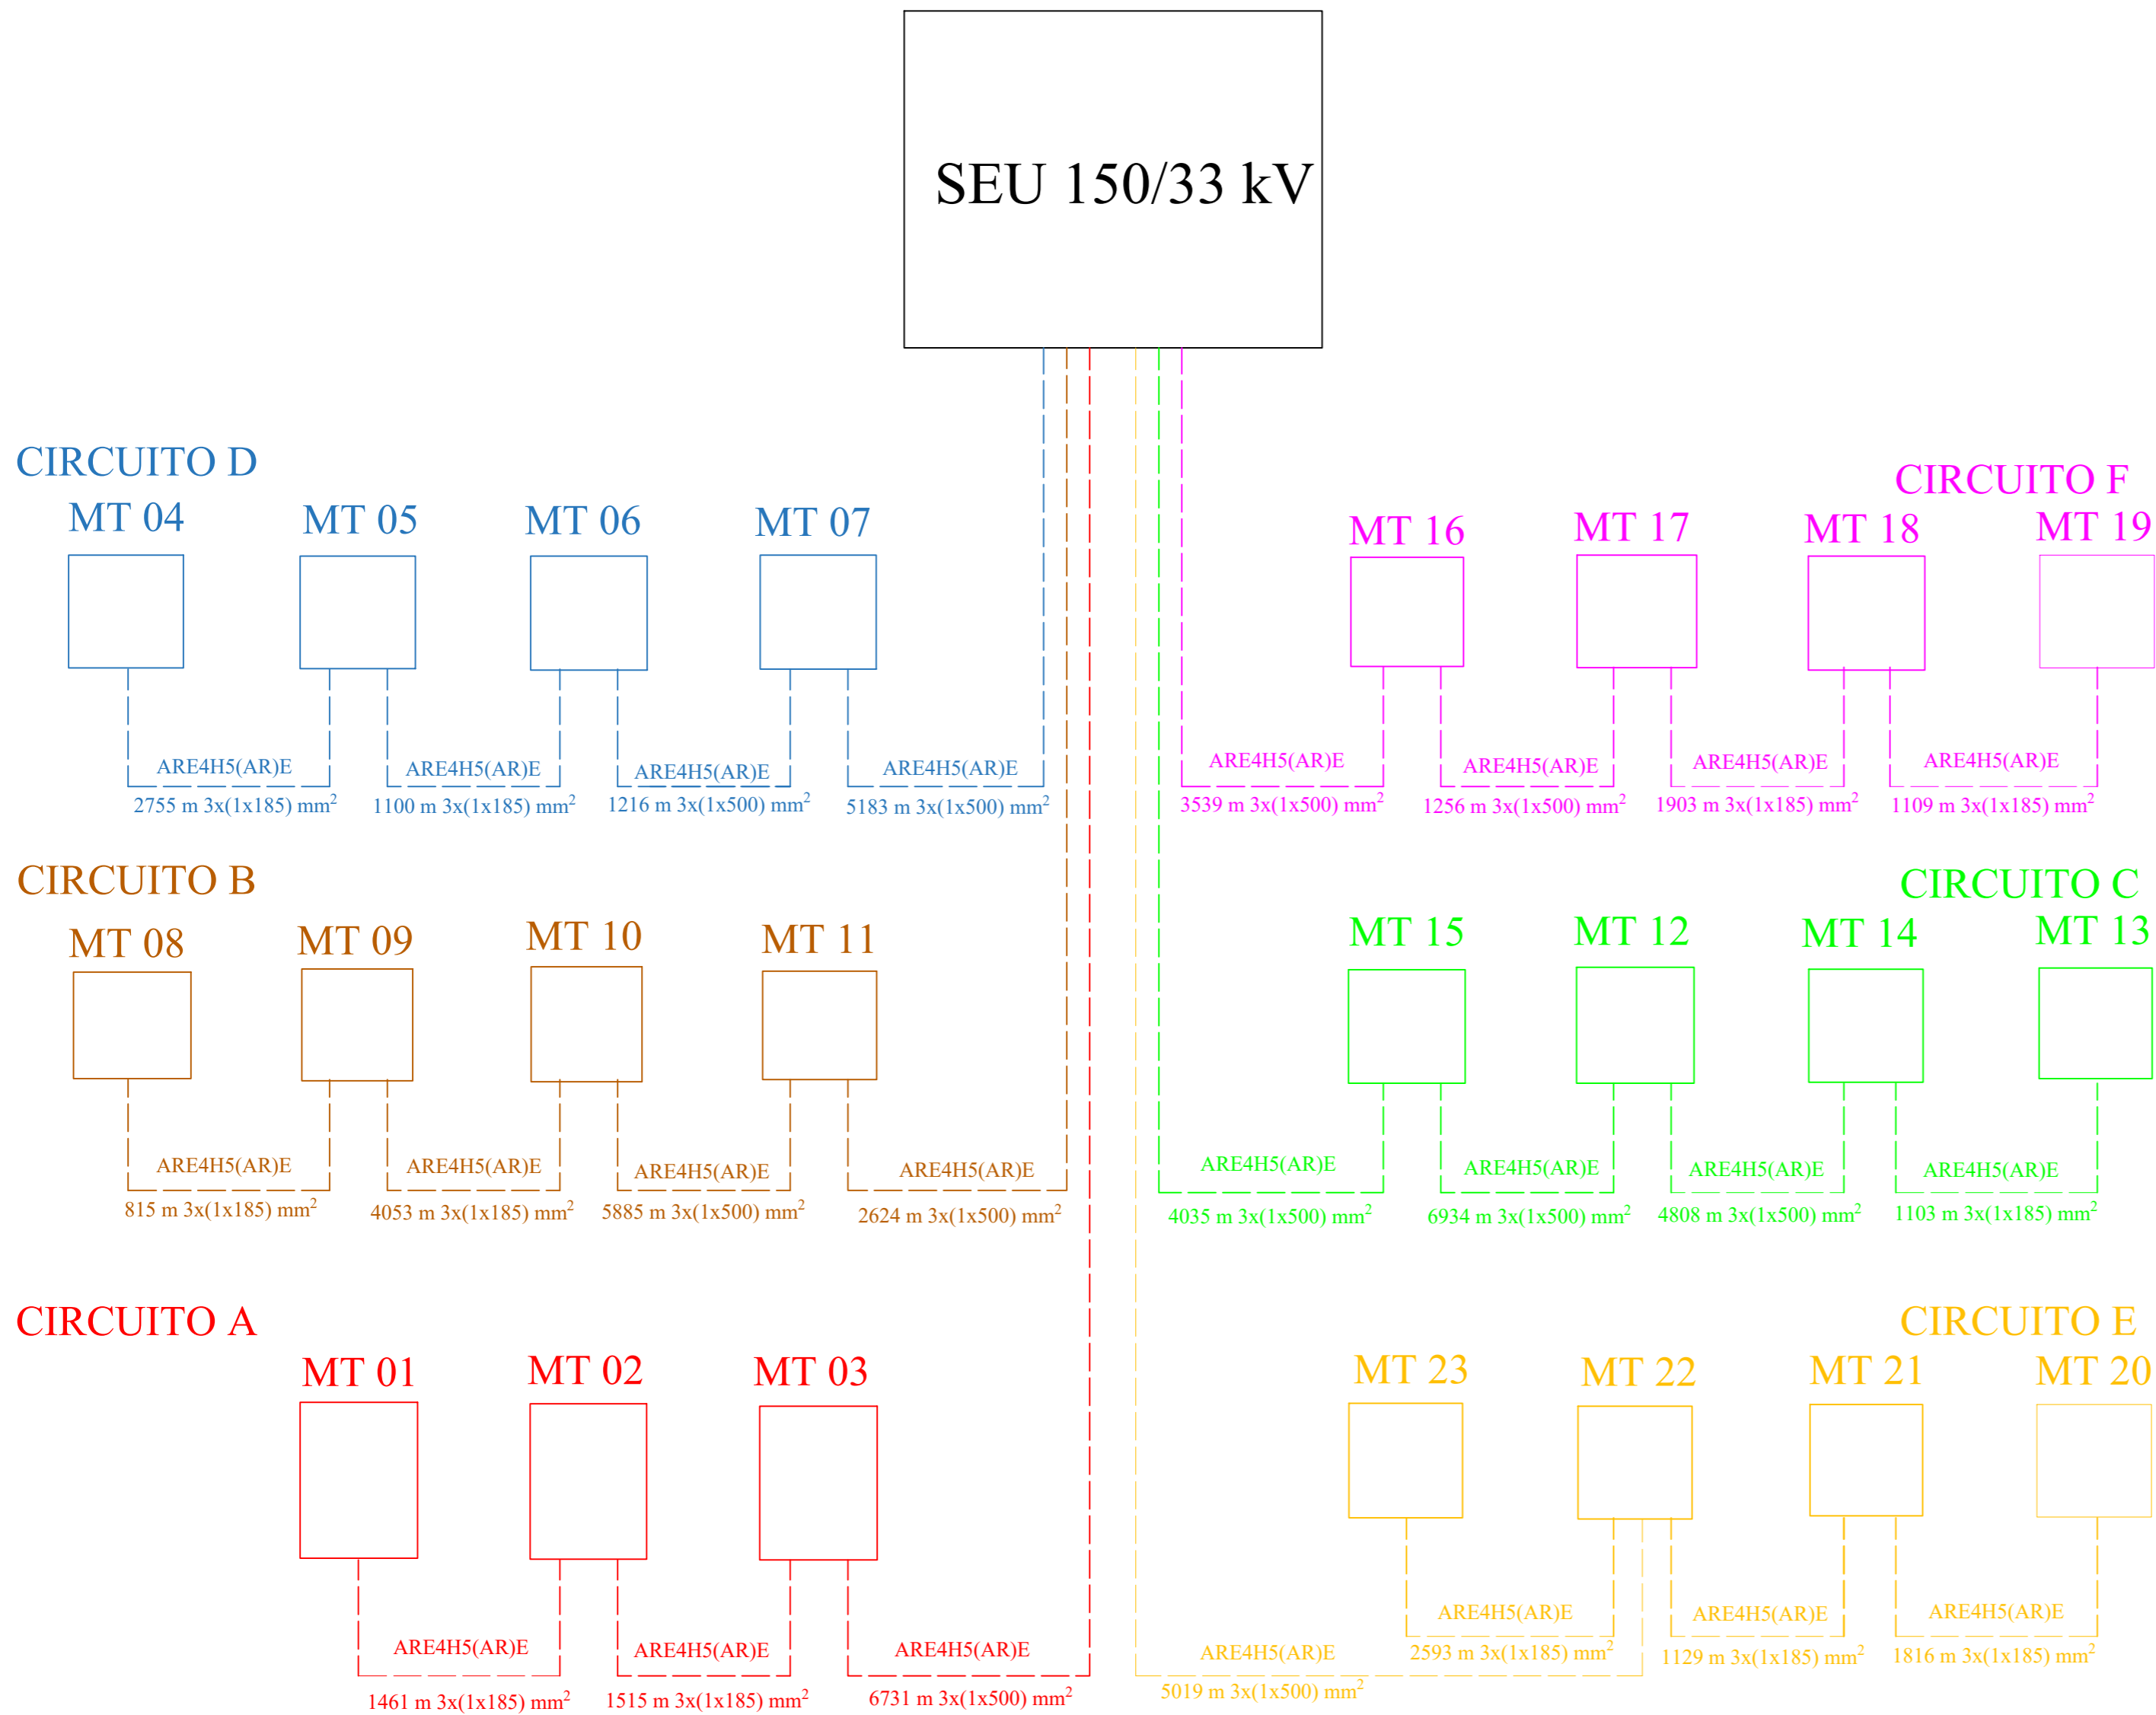

AUTORIZZAZIONE UNICA EX D. LGS. N. 387/2003



PROGETTO DEFINITIVO
PARCO EOLICO MONTORIO

Titolo elaborato:

Distribuzione MT - schema a blocchi

GD	GD	WPD	Prima emissione	16/02/2022	00
REDATTO	CONTR.	APPROV.	DESCRIZIONE REVISIONE DOCUMENTO	DATA	REV

PROPONENTE



WPD FRENTANI S.R.L.
Corso d'Italia n. 83
00198 Roma (RM)

CONSULENZA



GE.CO.D'OR. S.R.L.
Via G. Garibaldi n.15
74023 Grottaglie (TA)

PROGETTISTA
Ing. Gaetano D'Oronzio
Via Goito 14 - Colobraro (MT)

Codice
MT036PEMT

Formato
A2

Scala
varie

Foglio
/