




LEGENDA APPARECCHIATURE AT E ALTRI COMPONENTI	
01	TRASFORMATORE ELEVATORE AT - MT
02	SCARICATORE DI SOVRATENSIONE
03	TRASFORMATORE AMPEROMETRICO
04	INTERRUTTORE TRIPOLARE
05	TRASFORMATORE DI TENSIONE
06	SEZ. TRIPOLARE IN LINEA CON LAME DI TERRA
07	SOSTEGNO SBARRE MT
08	MESSA A TERRA DEL NEUTRO
09	SOSTEGNO SBARRE AT
10	SOSTEGNO ISOLATORE
11	SOSTEGNO PARTENZA CAVO AT
12	PALO ILLUMINAZIONE L = 8 m

-  TUBO INTERRATO PEAD, P 1%
-  POZZETTO CON CADITOLA IN GHISA

NOTE: Tutte le quote sono espresse in metri

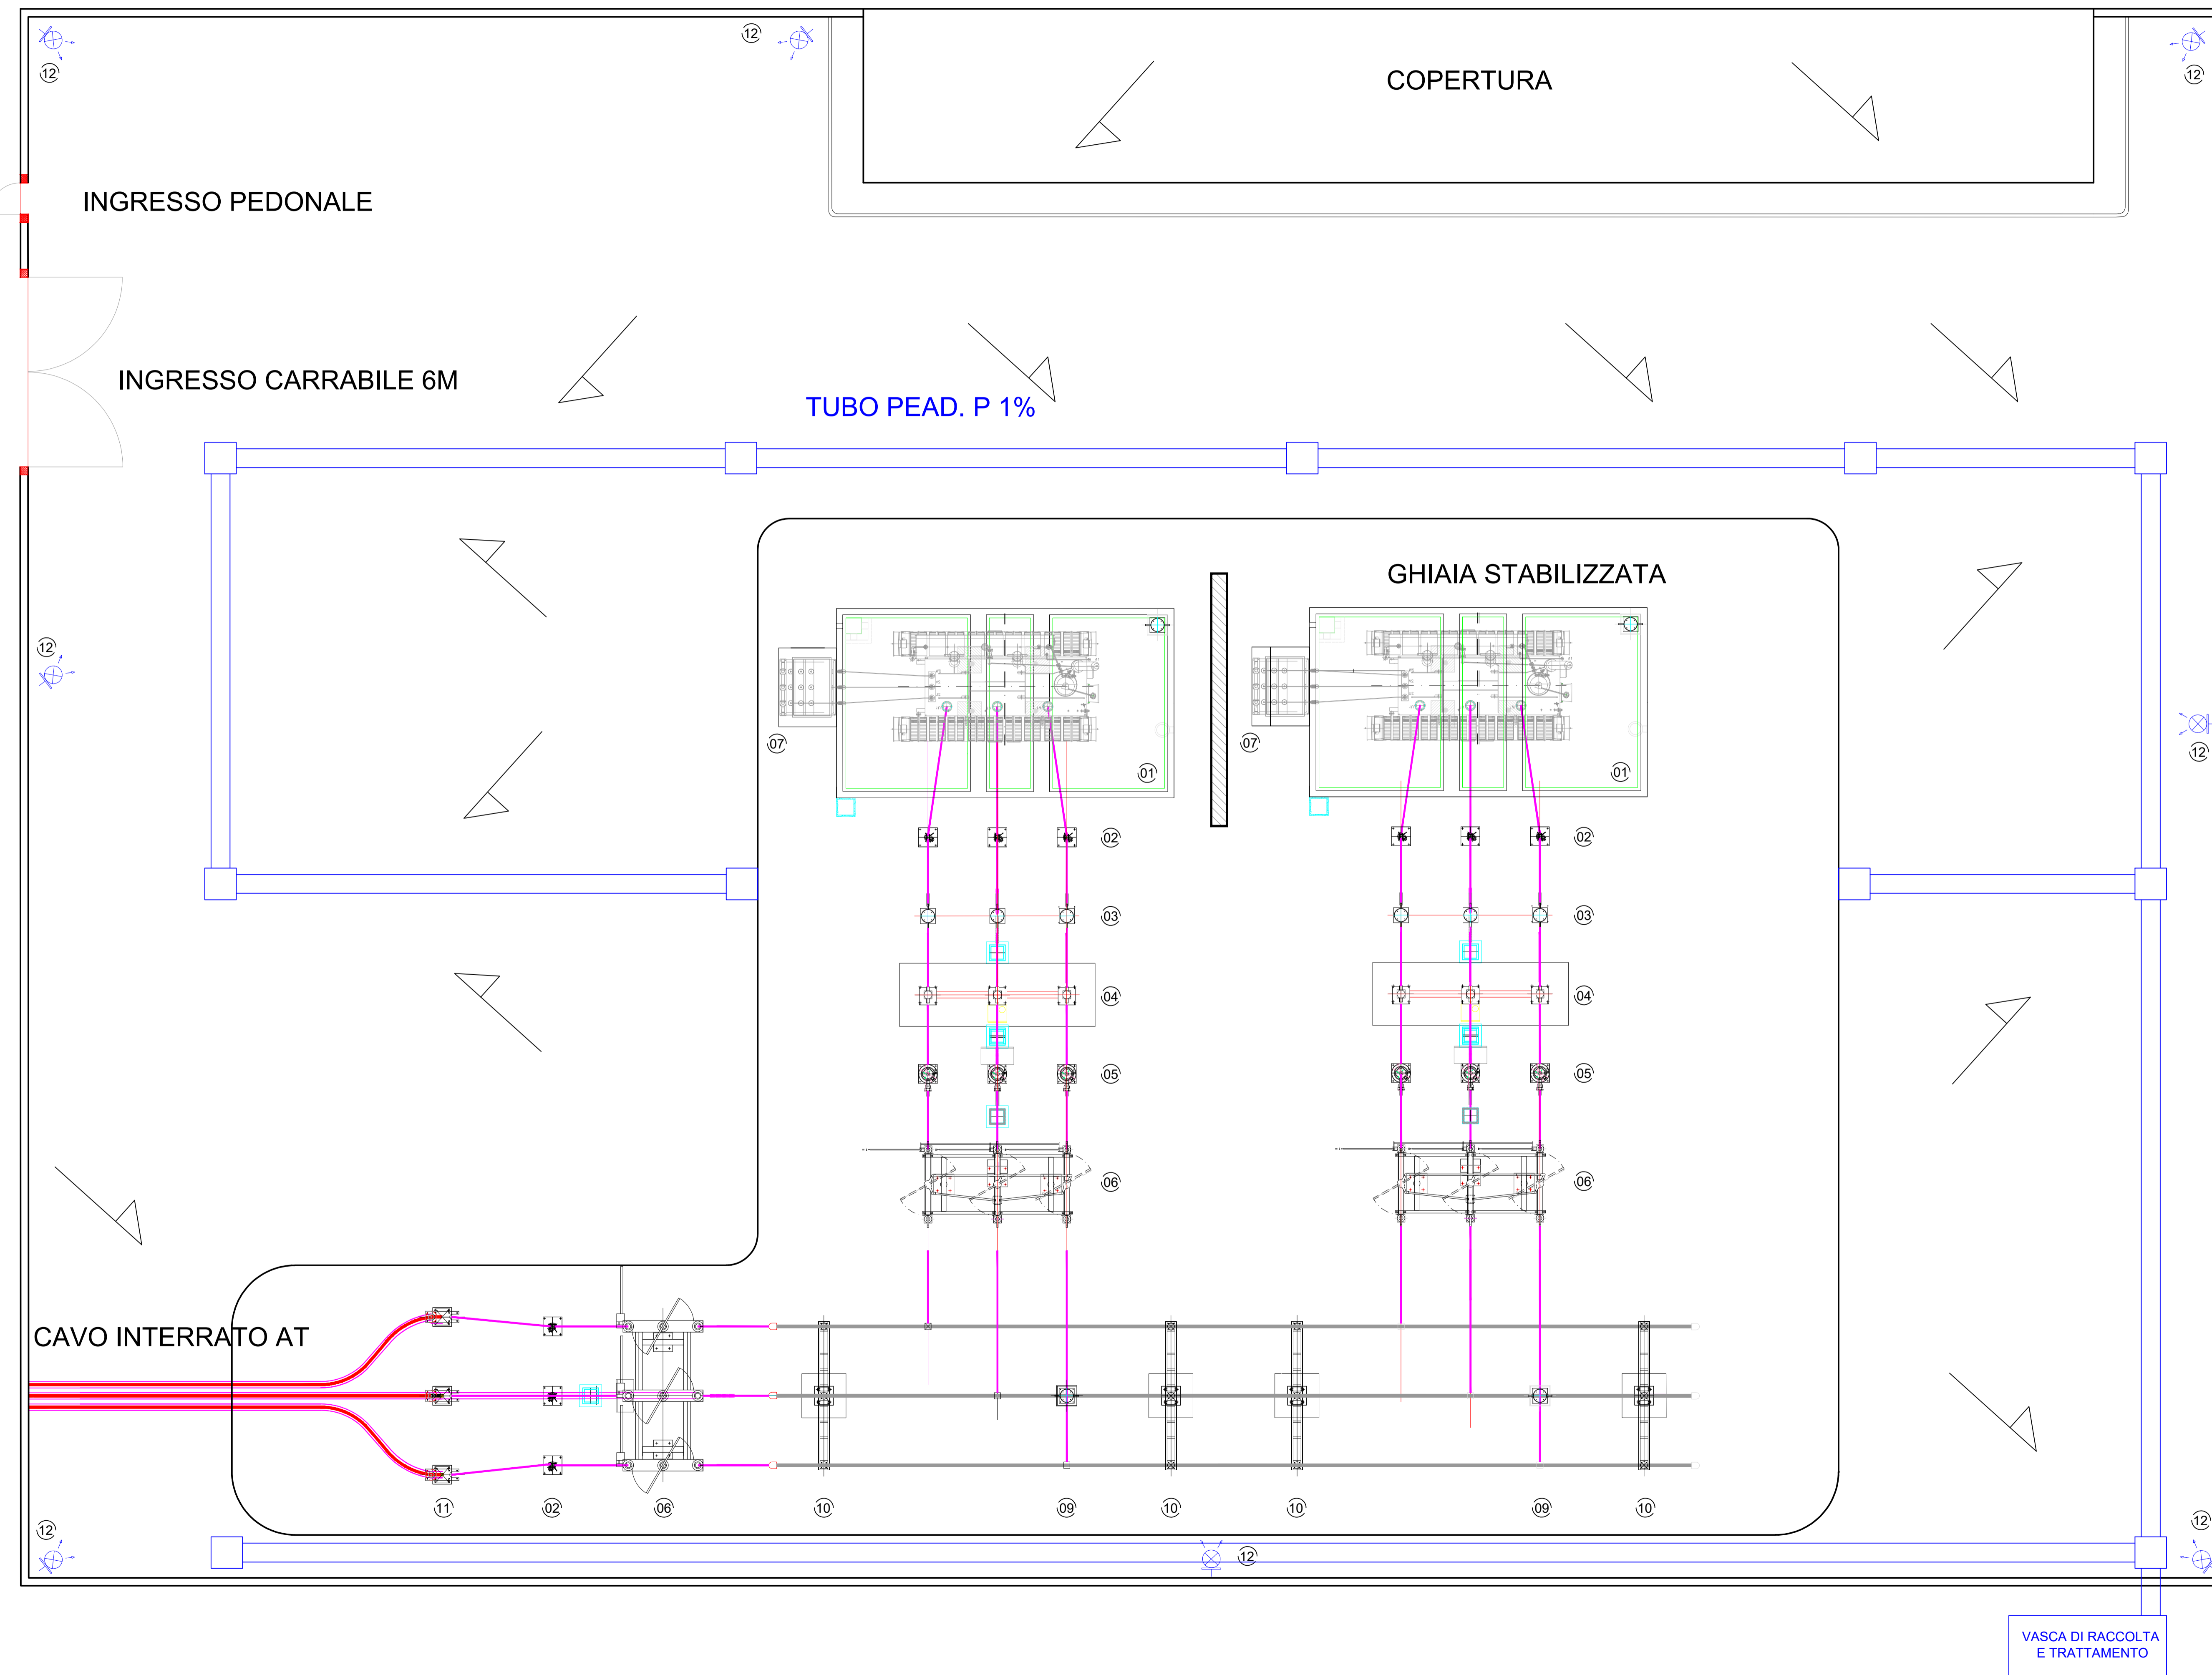

AUTORIZZAZIONE UNICA EX D. LGS. N. 387/2003



PROGETTO DEFINITIVO  
PARCO EOLICO MONTORIO

Titolo elaborato:

Sottostazione elettrica utente - impianto raccolta acque meteoriche

GD	GD	WPD	Prima emissione	16/02/2022	00	
REDATTO/CONTR.	APPROV.	DESCRIZIONE	REVISIONE	DOCUMENTO	DATA	REV

PROPONENTE



WPD FRENTANI S.R.L.  
Corso d'Italia n. 83  
00198 Roma (RM)

CONSULENZA



GE.CO.D'OR. S.R.L.  
Via G. Garibaldi n.15  
74023 Grottaglie (TA)

PROGETTISTA

Ing. Gaetano D'Oronzio  
Via Goito 14 - Colobraro (MT)

Codice  
MT041PESE

Formato  
1050x594

Scala  
1:100

Foglio  
/