



# Dismissioni/Ripristini

## Scala 1: 1.000


Area Interessata dall'intervento: 226.852 mq

N.B. Nel piano di dismissione sono state considerate tutte le opere tranne la coltivazione di alberi. Conseguentemente tra trent'anni si valuterà l'opportunità di mantenere i locali tecnici adatti (Cabina di distribuzione e le cabine di irrigazione) per continuare a gestire nel migliore dei modi la coltivazione degli alberi. Le opere di recinzione, di piantumazione del lentisco perimetrale, anche se previste nel piano di dismissione, potrebbero restare a protezione del frutteto. Le attività di ripristino dell'area, dopo aver rimosso le opere, consisteranno nell'aratura, lo scasso, la decompattatura per rendere il terreno agricolo pronto ad ogni coltura possibile nella nostra zona climatica.

**Opere di connessione**  
**Stazione Elettrica Utente (SET 30/150 kV)**  
 Fg. 108 p.lle 519, 611, Fg. 103 p.lle 544, 545, 546, 547 (ex 308, 310), 328, 473, 474, 80, Fg 19 (Comune di Matera), P.lla13

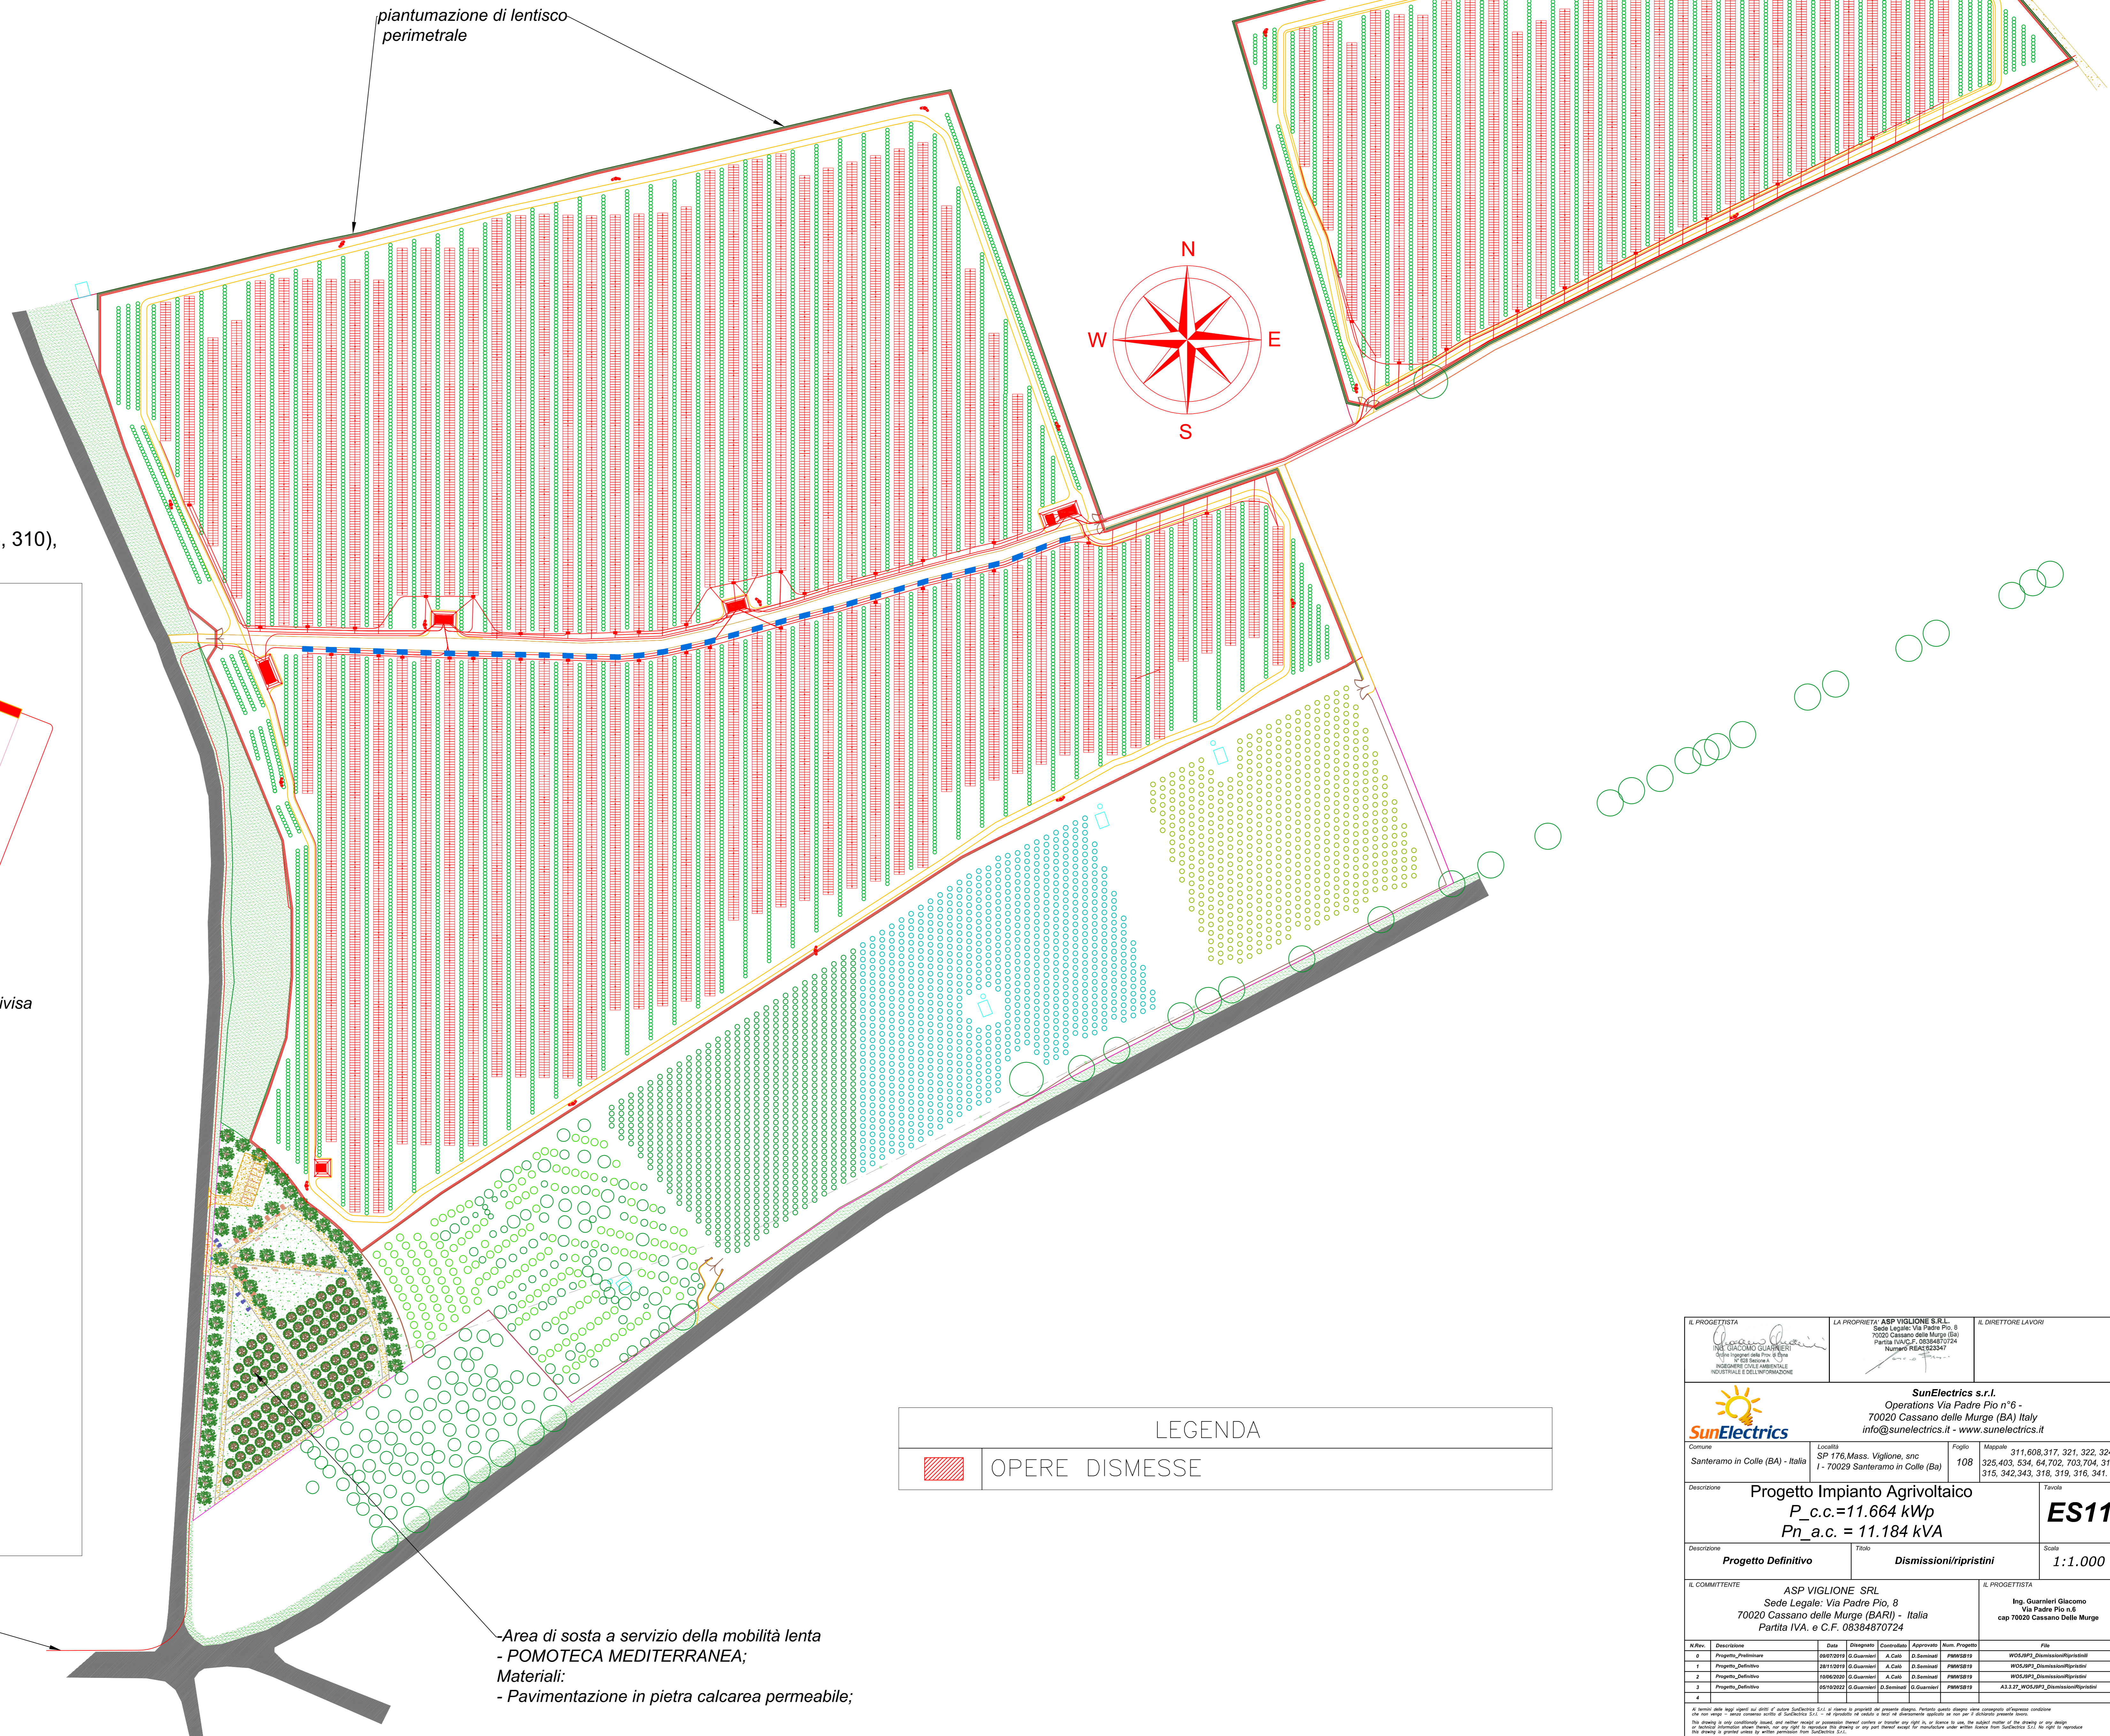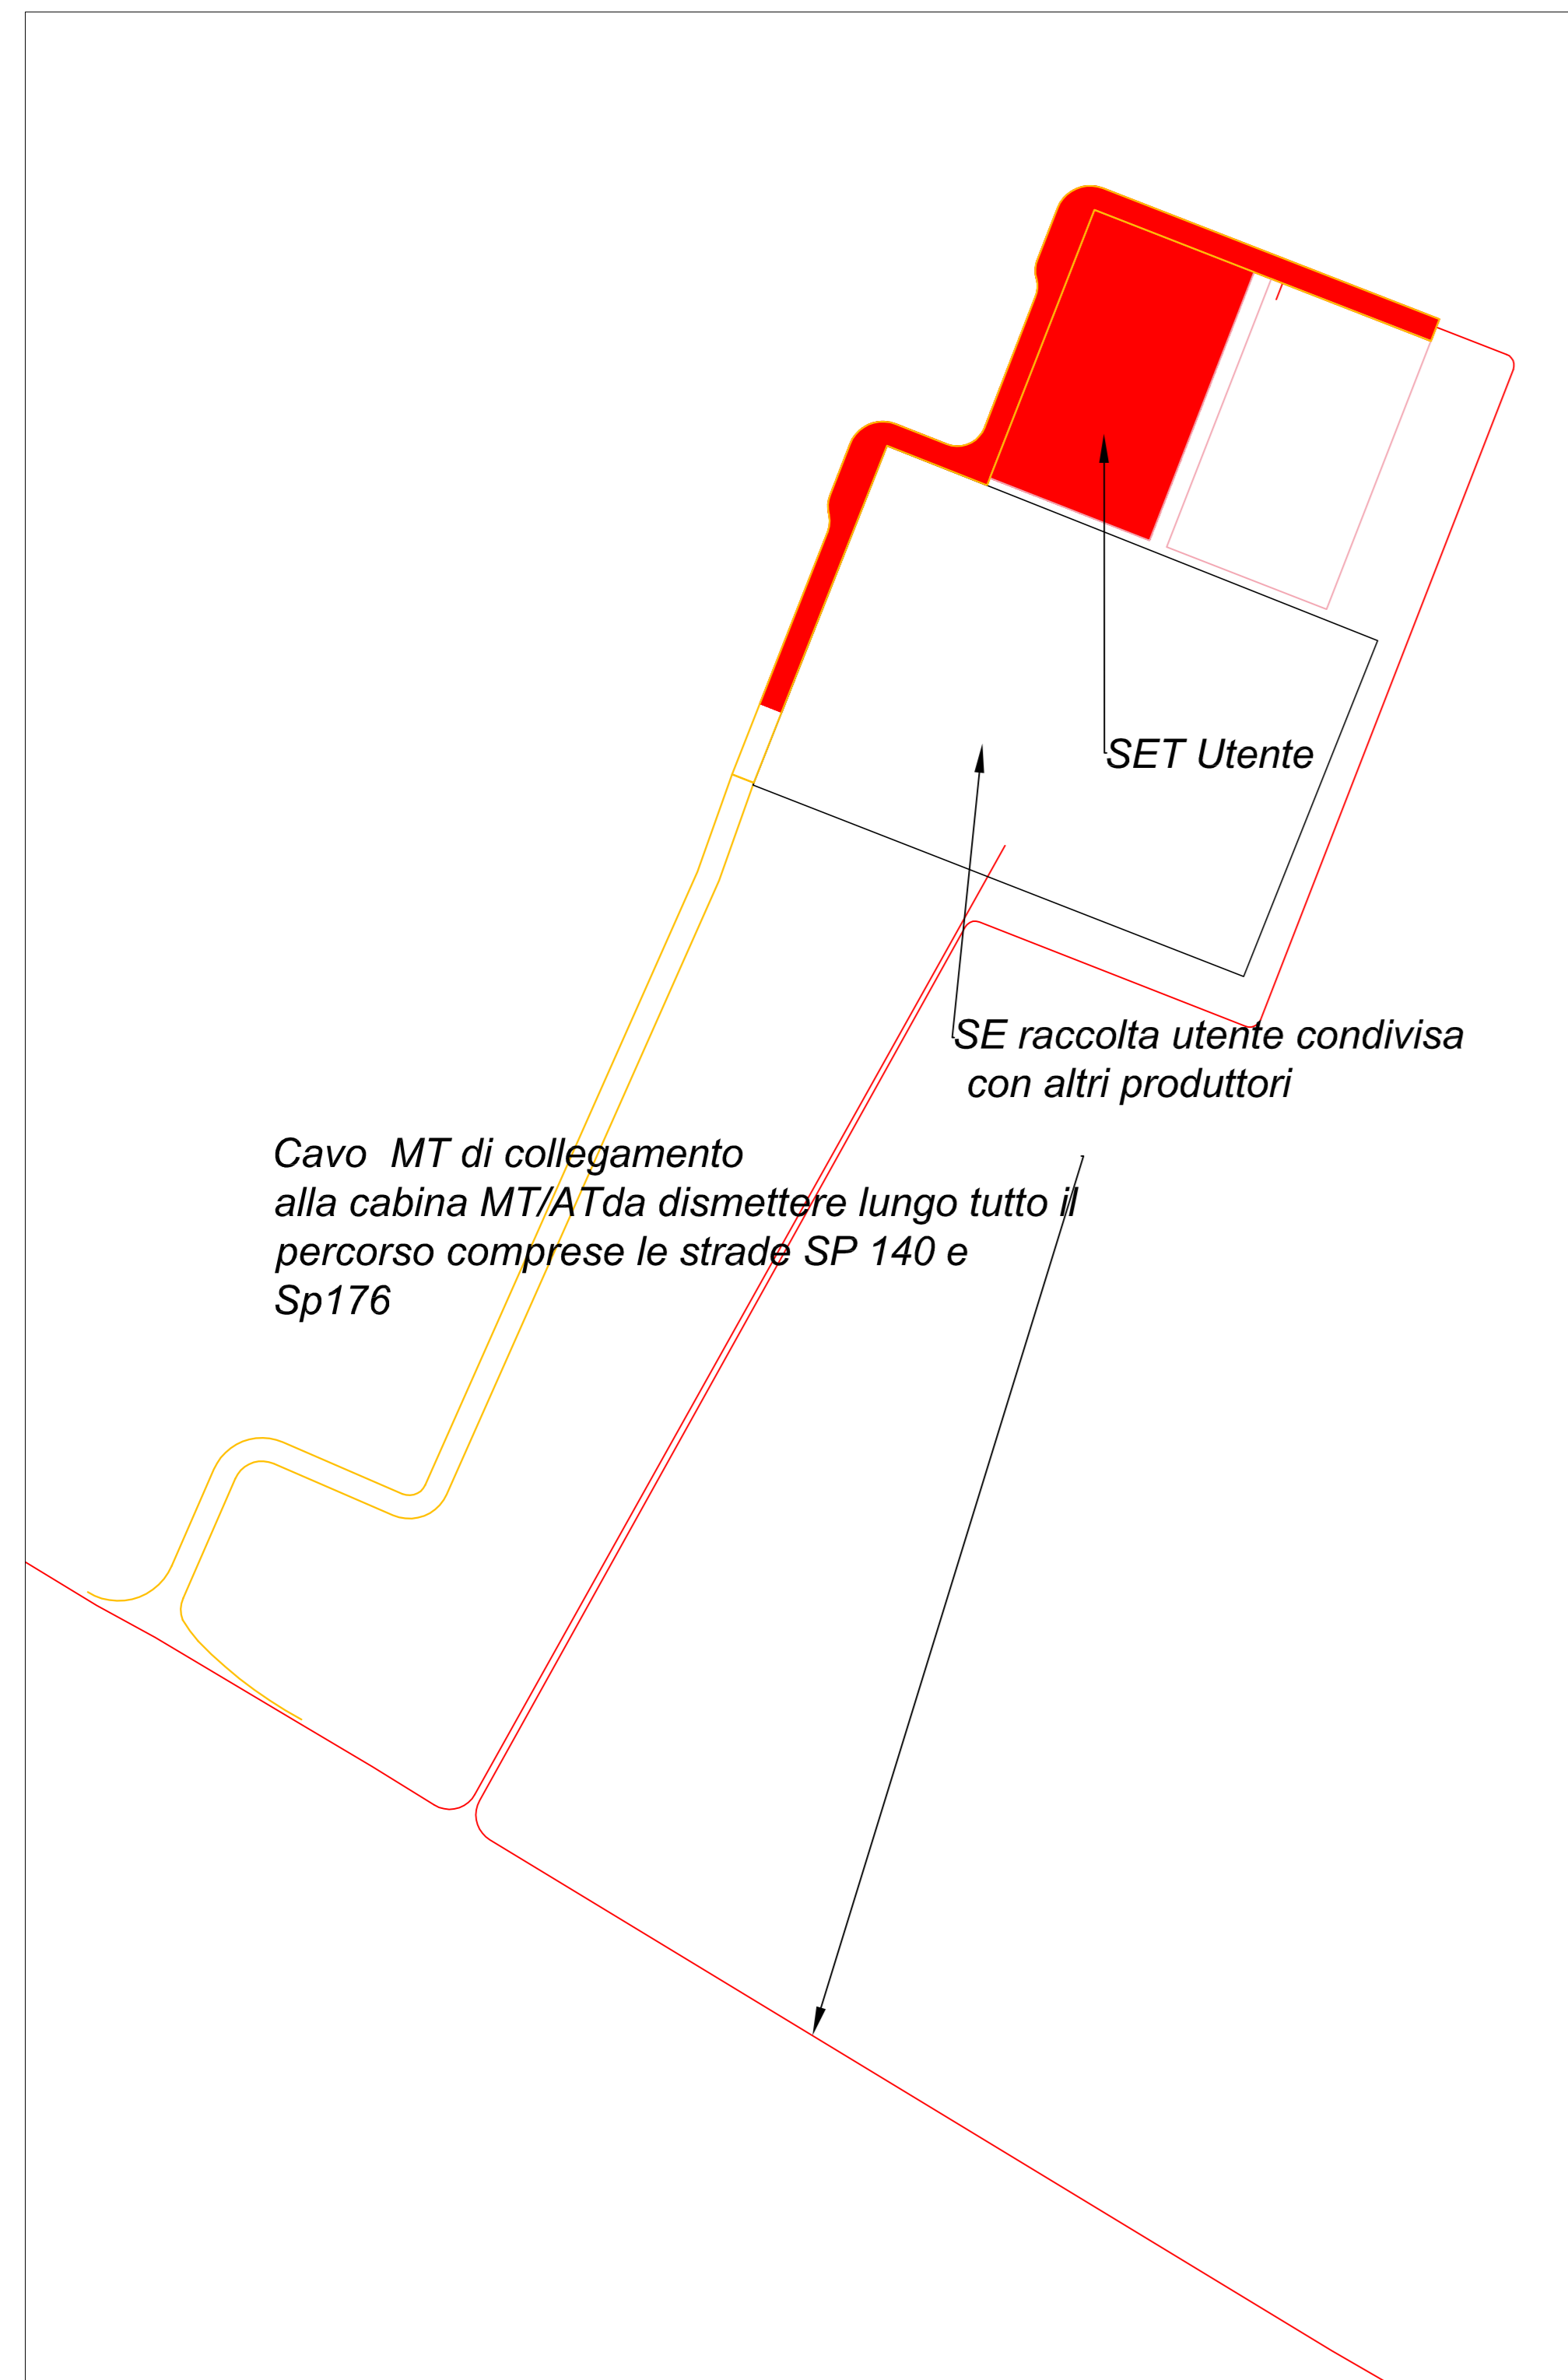

piantumazione di lentisco perimetrale

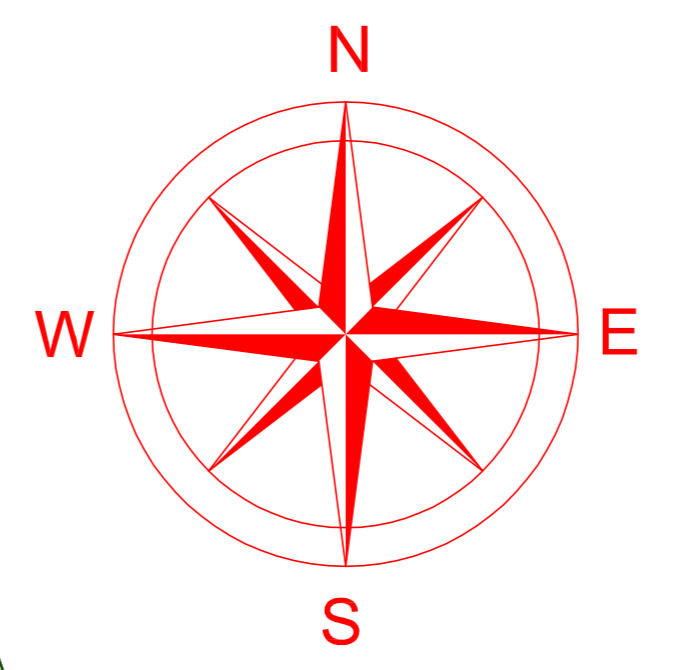

**LEGENDA**

OPERE DISMESSE

Cavo MT di collegamento alla cabina MT/AT da dismettere lungo tutto il percorso comprese le strade SP 140 e Sp176

Cavo MT di collegamento alla cabina MT/AT da dismettere lungo tutto il percorso comprese le strade SP 140 e Sp176

Area di sosta a servizio della mobilità lenta  
 - POMOTECA MEDITERRANEA;  
 Materiali:  
 - Pavimentazione in pietra calcarea permeabile;

		<b>LA PROGETTAZIONE</b> <b>ASP VIGLIONE S.R.L.</b> Sede Legale: Via Padre Pio, 8 70020 Cassano delle Murge (BA) - Italia Partita IVA n. 08384870724		<b>IL DIRETTORE LAVORI</b> Ing. Guarnieri Giacomo Via Padre Pio n.8 Cap 70020 Cassano delle Murge	
<b>Operations Via Padre Pio n°6 - 70020 Cassano delle Murge (BA) Italy</b> info@sunelectrics.it - www.sunelectrics.it	
Comune: Santeramo in Colle (BA) - Italia		Località: SP 176, Mass. Viglione, snc		Foglio: 108	
Descrizione: Progetto Impianto Agrivoltaico		P <sub>c.c.</sub> = 11.664 kWp		P <sub>n.a.c.</sub> = 11.184 kVA	
Descrizione: Progetto Definitivo		Titolo: Dismissioni/ripristini		Scala: 1:1.000	
ASP VIGLIONE S.R.L. Sede Legale: Via Padre Pio, 8 70020 Cassano delle Murge (BA) - Italia Partita IVA n. e C.F. 08384870724				Ing. Guarnieri Giacomo Via Padre Pio n.8 Cap 70020 Cassano delle Murge	
<table border="1"> <thead> <tr> <th>N. Rev.</th> <th>Descrizione</th> <th>Data</th> <th>Disegnato</th> <th>Controllato</th> <th>Approvato</th> <th>Nome Progetto</th> <th>File</th> </tr> </thead> <tbody> <tr> <td>0</td> <td>Progetto Preliminare</td> <td>09/07/2018</td> <td>D. Guarnieri</td> <td>A. Calò</td> <td>D. Santucci</td> <td>PMWS219</td> <td>WOLAP2_DismissioniRipristini</td> </tr> <tr> <td>1</td> <td>Progetto Definitivo</td> <td>08/11/2018</td> <td>D. Guarnieri</td> <td>A. Calò</td> <td>D. Santucci</td> <td>PMWS219</td> <td>WOLAP2_DismissioniRipristini</td> </tr> <tr> <td>2</td> <td>Progetto Definitivo</td> <td>16/03/2019</td> <td>D. Guarnieri</td> <td>A. Calò</td> <td>D. Santucci</td> <td>PMWS219</td> <td>WOLAP2_DismissioniRipristini</td> </tr> <tr> <td>3</td> <td>Progetto Definitivo</td> <td>05/03/2022</td> <td>D. Guarnieri</td> <td>D. Guarnieri</td> <td>PMWS219</td> <td>ASP_VIGLIONE_DismissioniRipristini</td> <td></td> </tr> </tbody> </table>						N. Rev.	Descrizione	Data	Disegnato	Controllato	Approvato	Nome Progetto	File	0	Progetto Preliminare	09/07/2018	D. Guarnieri	A. Calò	D. Santucci	PMWS219	WOLAP2_DismissioniRipristini	1	Progetto Definitivo	08/11/2018	D. Guarnieri	A. Calò	D. Santucci	PMWS219	WOLAP2_DismissioniRipristini	2	Progetto Definitivo	16/03/2019	D. Guarnieri	A. Calò	D. Santucci	PMWS219	WOLAP2_DismissioniRipristini	3	Progetto Definitivo	05/03/2022	D. Guarnieri	D. Guarnieri	PMWS219	ASP_VIGLIONE_DismissioniRipristini	
N. Rev.	Descrizione	Data	Disegnato	Controllato	Approvato	Nome Progetto	File																																						
0	Progetto Preliminare	09/07/2018	D. Guarnieri	A. Calò	D. Santucci	PMWS219	WOLAP2_DismissioniRipristini																																						
1	Progetto Definitivo	08/11/2018	D. Guarnieri	A. Calò	D. Santucci	PMWS219	WOLAP2_DismissioniRipristini																																						
2	Progetto Definitivo	16/03/2019	D. Guarnieri	A. Calò	D. Santucci	PMWS219	WOLAP2_DismissioniRipristini																																						
3	Progetto Definitivo	05/03/2022	D. Guarnieri	D. Guarnieri	PMWS219	ASP_VIGLIONE_DismissioniRipristini																																							