

LEGENDA APPARECCHIATURE LOCALE UTENTE


POS.	DESCRIZIONE	QUANTITA'
A	TRASFORMATORE S.A. 80 kVA	1
B	ARMADIO PROTEZIONI STALLO	1
C	ARMADIO RTU (+ UPDM)	1
D	ARMADIO BATTERIE	1
E	ARMADIO RADDRIZZATORE / CARICABATTERIE	1
F	ARMADIO BT S.A./S.G.	1
G	ARMADIO VETTORI TLC	1
H	GRUPPO ELETTROGENO	1
I	QUADRO MT 30 kV	1
L	INTERRUTTORE BT TR (Ove necessario)	1
M	QUADRO MISURE FISCALI	1
N	ARMADIO WIND 1	1
O	ARMADIO WIND 2	1




PROSPETTO B




PROSPETTO D

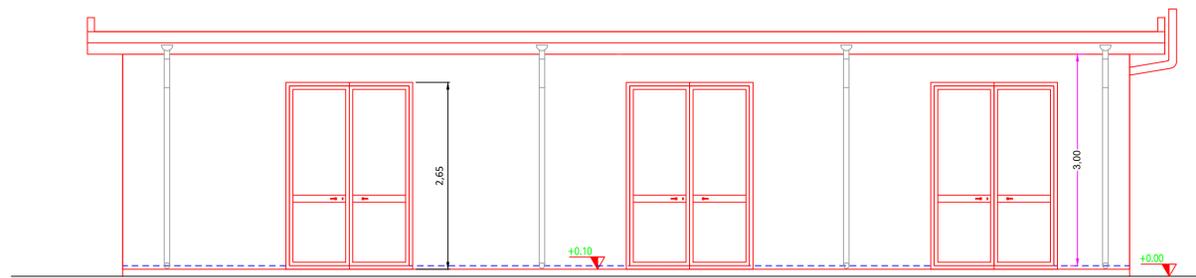

PROSPETTO A

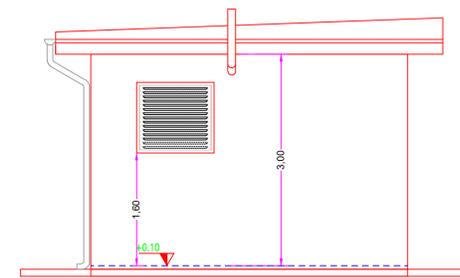


PROSPETTO C

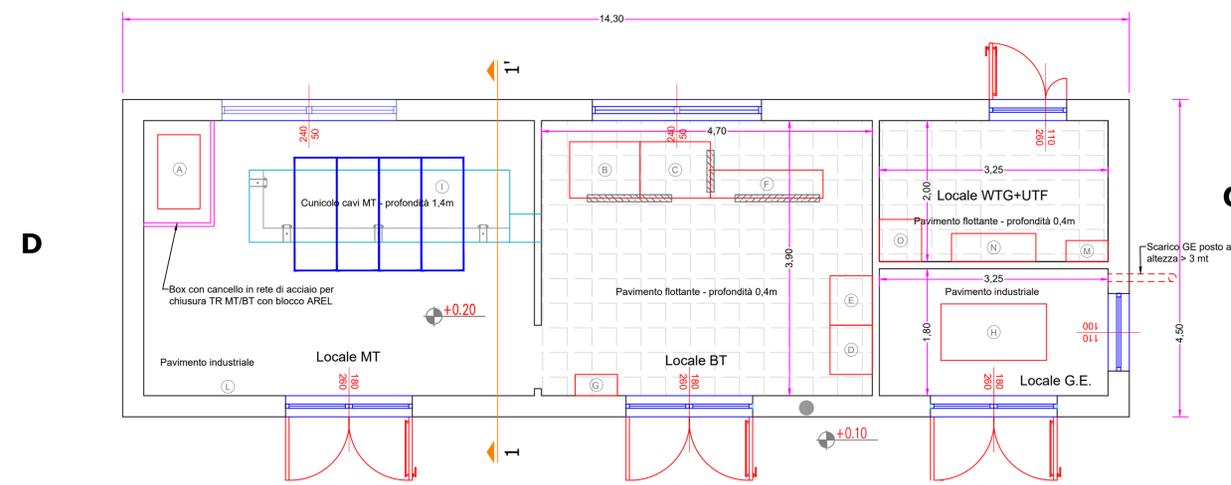

A

PIANTA

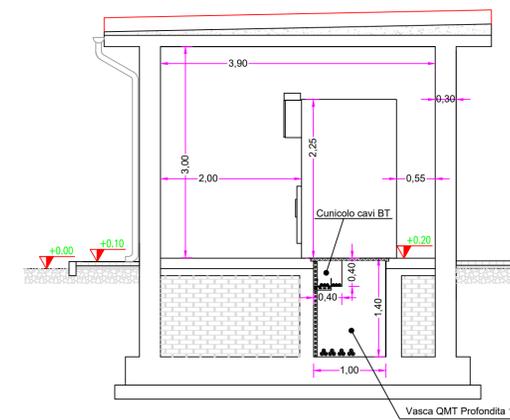

SEZIONE 1-1'

PROPRONTE: **ASP VIGLIONE S.r.l.**
Via Padre Pio n.8
70020 Cassano delle Murge (BA)

PROGETTO: **(CO)₂ - PROGETTO DI MANDORLETO SPERIMENTALE A MECCANIZZAZIONE INTEGRALE E A GESTIONE DI PRECISIONE, CON POSSIBILITA' DI RIUTILIZZO DELLE ACQUE REFLUE TRAMITE MODULO SPERIMENTALE DESERT, CONSOCIATO CON IMPIANTO FOTOVOLTAICO**

LOCALIZZAZIONE	DATI CATASTALI	Opere di connessione
SANTERAMO IN COLLE (BA) LOCALITA' VIGLIONE	Area di impianto Foglio: 108 Particelle: 64, 311, 313, 315, 316, 317, 318, 319, 321, 322, 324, 325, 341, 342, 343, 403, 534, 608, 702, 703, 704.	Particelle: 544, 545, 546, 547 (ex p.lle 308 e 310), 528, 473, 474, 80 18 (Comune di Matera) Particella: 13

ITER AUTORIZZATIVO: Provvedimento Autorizzatorio Unico Regionale
PAUR

ELABORATO: OPERE CIVILI EDIFICIO E DISPOSIZIONE INTERNA DELLE APPARECCHIATURE

CODICE A.U.R.	ID	DATA
W05J9P3	201900288_PAUR_09.C-01	MAGGIO 2020

PROGETTISTA: Ing. Antonio Terlizzi
MATE System srl
Via Padre Pio XI, 8 - 70020 Cassano delle Murge - Bari Italy

FIRME: **ASP VIGLIONE S.R.L.**
Sede Legale: Via Padre Pio, 8
70020 Cassano delle Murge (Ba)
Partita IVA/C.F. 08384870724
Numero REA: 623347

REVISIONE	N.	DATA	DESCRIZIONE	REDATTO	VERIFICATO	APPROVATO
	00	12/02/2020	1° Emissione	A.TERLIZZI	D.GALIANI	A.TERLIZZI
	01	20/05/2020	1° Revisione	A.TERLIZZI	D.GALIANI	A.TERLIZZI