



PROPONENTE

ASP VIGLIONE S.r.l.
Via Padre Pio n.8
70020 Cassano delle Murge (BA)



PROGETTO

(CO₂)₂ - PROGETTO DI MANDORLETO SPERIMENTALE A MECCANIZZAZIONE INTEGRALE E A GESTIONE DI PRECISIONE, CON POSSIBILITA' DI RIUTILIZZO DELLE ACQUE REFLUE TRAMITE MODULO SPERIMENTALE DESERT, CONSOCIATO CON IMPIANTO FOTOVOLTAICO

LOCALIZZAZIONE

SANTERAMO IN COLLE (BA)
LOCALITA' VIGLIONE

DATI CATASTALI

Aree di impianto
Foglio: 108
Particelle: 64, 311, 313, 315, 316, 317, 318, 319, 321, 322, 324, 325, 341, 342, 343, 403, 534, 608, 702, 703, 704.

Opere di connessione
Foglio 103
Particelle 544, 545, 546, 547 (ex p.lle 308 e 310), 328, 473, 474, 80
Foglio 19 (Comune di Matera)
Particella 13

ITER AUTORIZZATIVO

Provvedimento Autorizzatorio Unico Regionale

PAUR

ELABORATO

CODICE A.U.R.

WO5J9P3

ID

201900288_PAUR_09.F-01

DATA

MAGGIO 2020


PROGETTISTA

Ing. Antonio Terlizzi
MATE System srl
Via Papa Pio XII, 8 - 70020 Cassano delle Murge - Bari Italy

FIRME



ASP VIGLIONE S.R.L.
Sede Legale: Via Padre Pio, 8
70020 Cassano delle Murge (Ba)
Partita IVA/C.F. 08384870724
Numero REA: 623347

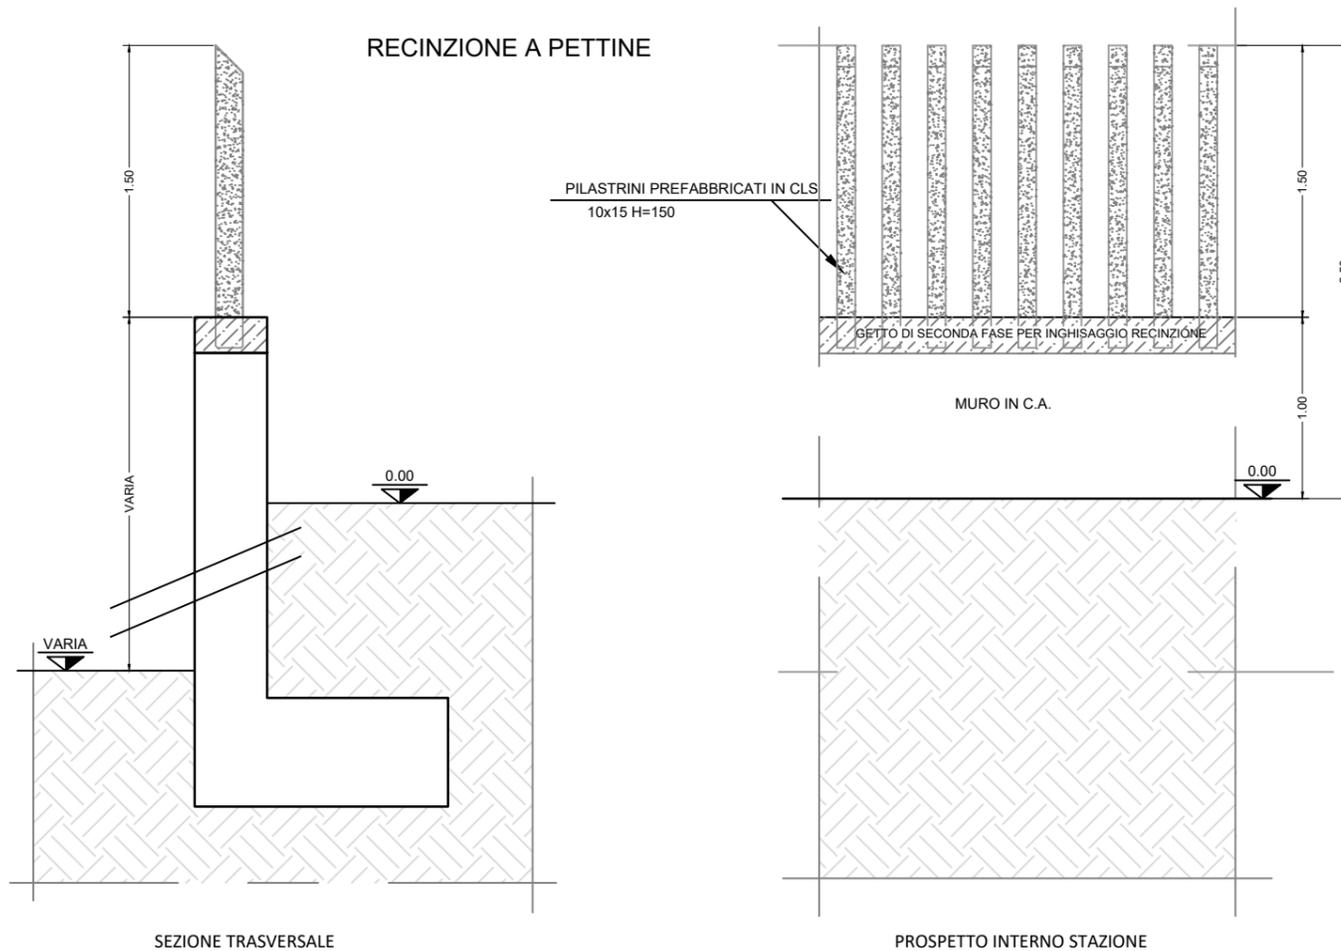

BISOGNA GARANTIRE SEMPRE UN'ALTEZZA DI 2,50 MT SIA DALL'INTERNO CHE DALL'ESTERNO E COMUNQUE NON INFERIORE ALL'ALTEZZA MINIMA PREVISTA DALLA CEI 61936 PARTE 1 PARAGRAFO 7.2.6 (PARI AD 1,80 MT)

| REVISIONE | N. | DATA | DESCRIZIONE | REDATTO | VERIFICATO | APPROVATO |
|-----------|----|------------|--------------|------------|------------|------------|
| | 00 | 12/02/2020 | 1° Emissione | A.TERLIZZI | D.GALIANI | A.TERLIZZI |
| | 01 | 20/05/2020 | 1° Revisione | A.TERLIZZI | D.GALIANI | A.TERLIZZI |
| | | | | | | |
| | | | | | | |