



LEGENDA

-  SET 380-150 kV - "MATERA" (Terna S.p.A)
-  SET 30/150 kV Utente
-  SE di Raccolta 150 kV - Utente
-  Cavo MT 30 kV - Utente
-  Cavo 150 kV - Utente
-  Dettaglio modalità di raccordo alla viabilità esistente della stazione elettrica SET 30/150 kV
-  Tratto asfaltato
-  Viabilità di accesso stradale alla stazione elettrica SET 30/150 kV e alla stazione di condivisione alle sbarre AT

SEZIONE VIABILITA' DI ACCESSO NELLE AREE ASFALTATE

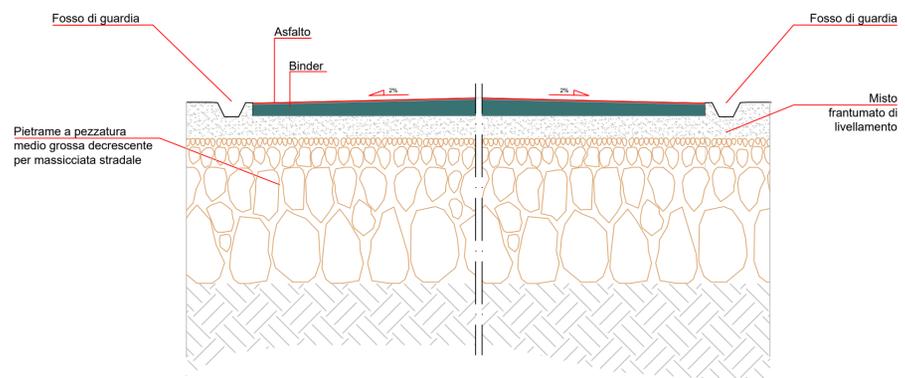

SEZIONE VIABILITA' DI ACCESSO NELLE AREE NON ASFALTATE

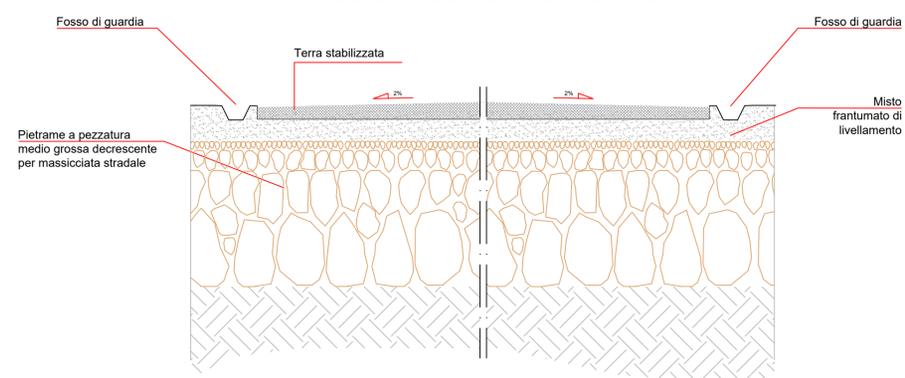

			
PROPONENTE ASP VIGLIONE S.r.l. Via Padre Pio n.8 70020 Cassano delle Murge (BA)			
PROGETTO (CO₂)₂ - PROGETTO DI MANDORLETO SPERIMENTALE A MECCANIZZAZIONE INTEGRALE E A GESTIONE DI PRECISIONE, CON POSSIBILITA' DI RIUTILIZZO DELLE ACQUE REFLUE TRAMITE MODULO SPERIMENTALE DESERT, CONSOCIATO CON IMPIANTO FOTOVOLTAICO			
LOCALIZZAZIONE SANTERAMO IN COLLE (BA) LOCALITA' VIGLIONE	DATI CATASTALI Area di impianto Foglio: 108 Particelle: 64, 311, 313, 315, 316, 317, 318, 319, 321, 322, 324, 325, 341, 342, 343, 403, 534, 608, 702, 703, 704.	Opere di connessione Foglio: 103 Particelle: 544, 545, 546, 547 (ex p.lle 308 e 310), 328, 473, 474, 80 Foglio: 19 (Comune di Matera) Particella: 13	
ITER AUTORIZZATIVO Provvedimento Autorizzatorio Unico Regionale <h2 style="text-align: center;">PAUR</h2>			
ELABORATO OPERE CIVILI VIABILITA' DI ACCESSO STRADALE ALLA STAZIONE ELETTRICA SET 30/150 kV E ALLA STAZIONE DI CONDIVISIONE ALLE SBARRE AT			
CODICE A.U.R. W05J9P3	ID 201900288_PAUR_09-I-01	DATA MAGGIO 2020	
PROGETTISTA Ing. Antonio Terlizzi MATE System srl Via Papa Pio XII, 8 - 70020 Cassano delle Murge - Bari Italy			
FIRME 		ASP VIGLIONE S.R.L. Sede Legale: Via Padre Pio, 8 70020 Cassano delle Murge (Ba) Partita IVA/C.F. 08384870724 Numero REA: 623347	

REVISIONE	N.	DATA	DESCRIZIONE	REDATTO	VERIFICATO	APPROVATO
	00	12/02/2020	1° Emissione	A.TERLIZZI	D.GALIANI	A.TERLIZZI
	01	20/05/2020	1° Revisione	A.TERLIZZI	D.GALIANI	A.TERLIZZI