



Particolare posa e collegamento maglia di terra


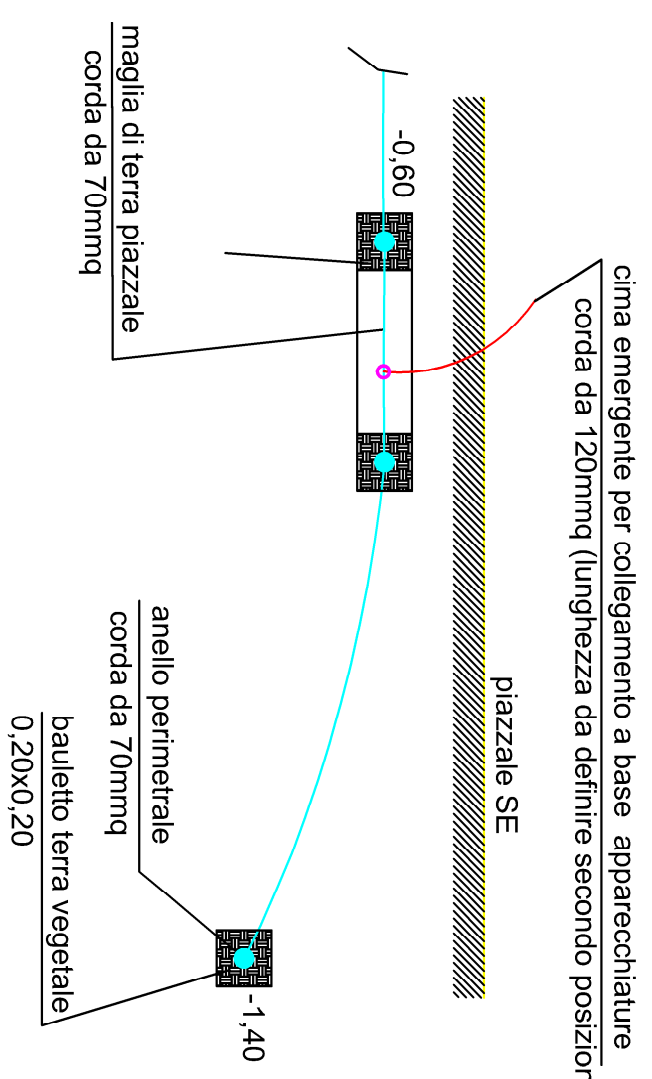


NOTA:



- Anello periferico interrato a mt. 1,40 di profondità
- Maglia interna interrata a mt. 0,50 di profondità
- Tutte le strutture metalliche devono essere collegate alla maglia di terra compreso i ferri di armatura (ripetati fuori dal getto) delle strutture dei fabbricati.

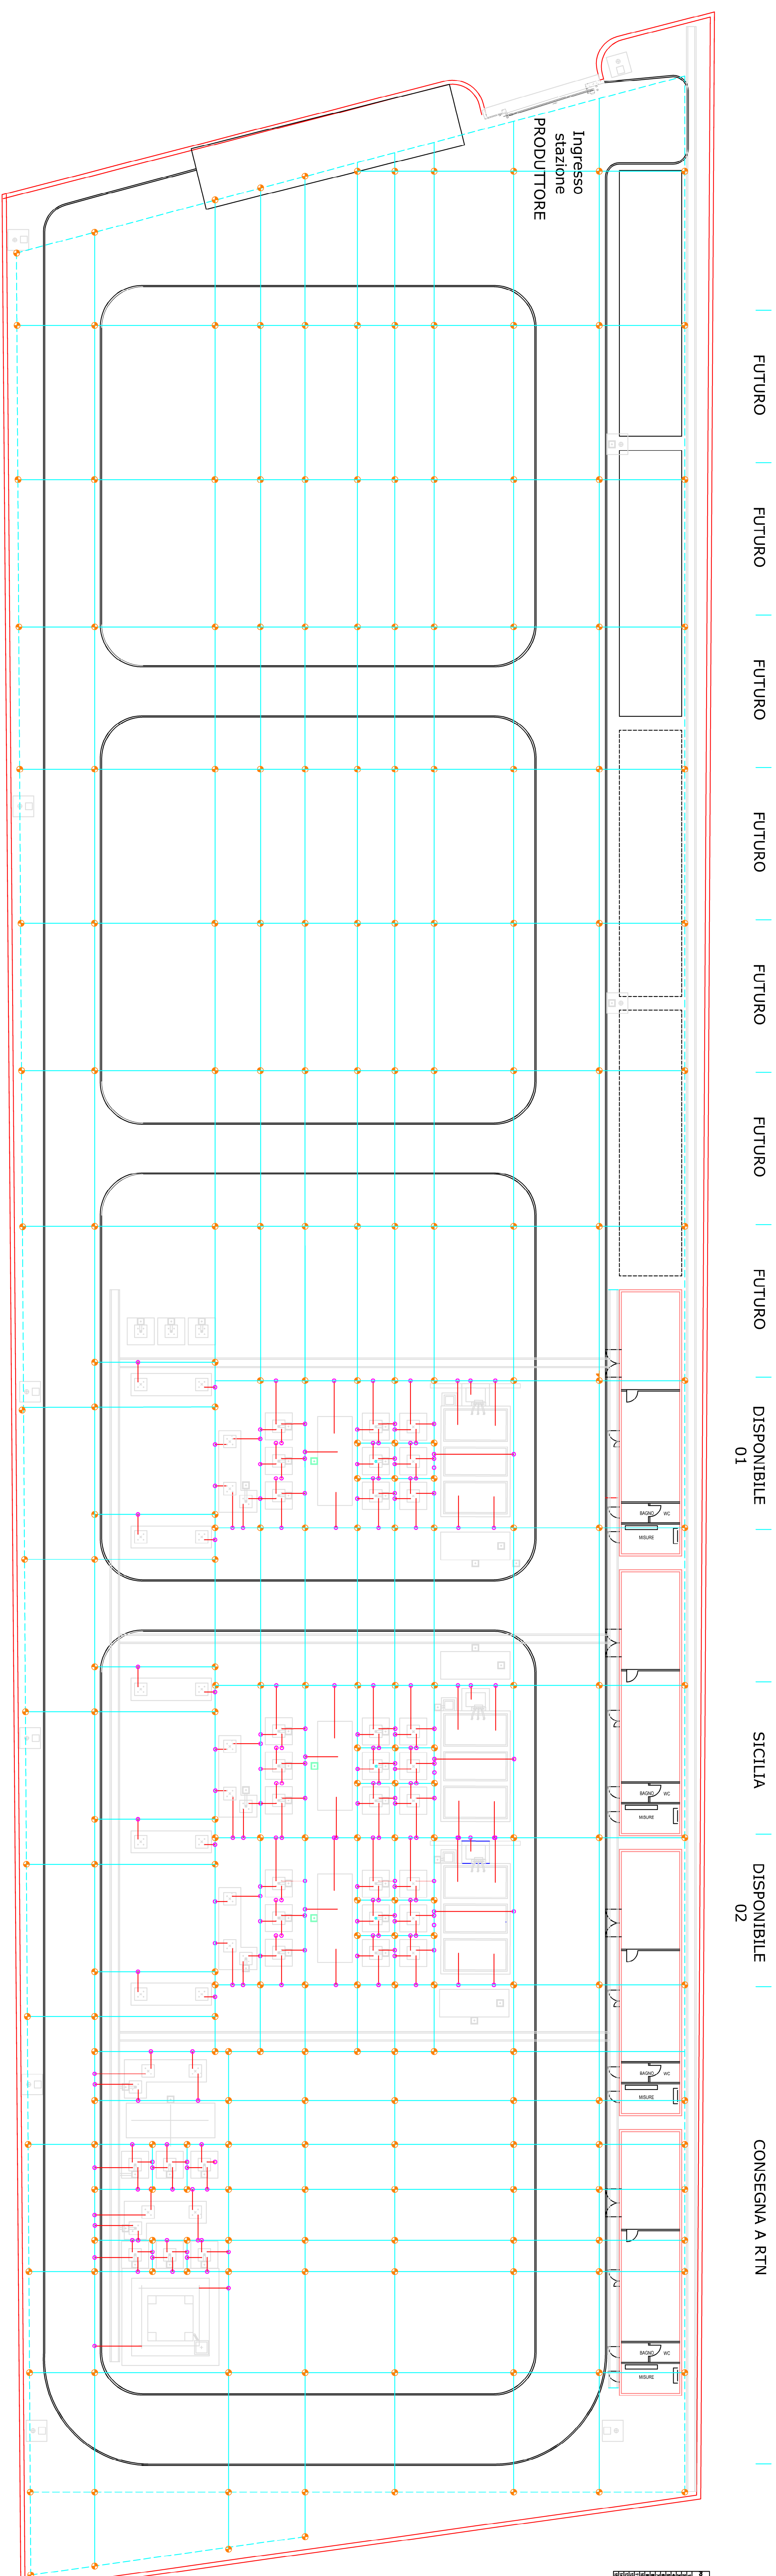

FUTURO | FUTURO | FUTURO | FUTURO | FUTURO | FUTURO | FUTURO | DISPONIBILE 01 | SICILIA | DISPONIBILE 02 | CONSEGNA A RTN

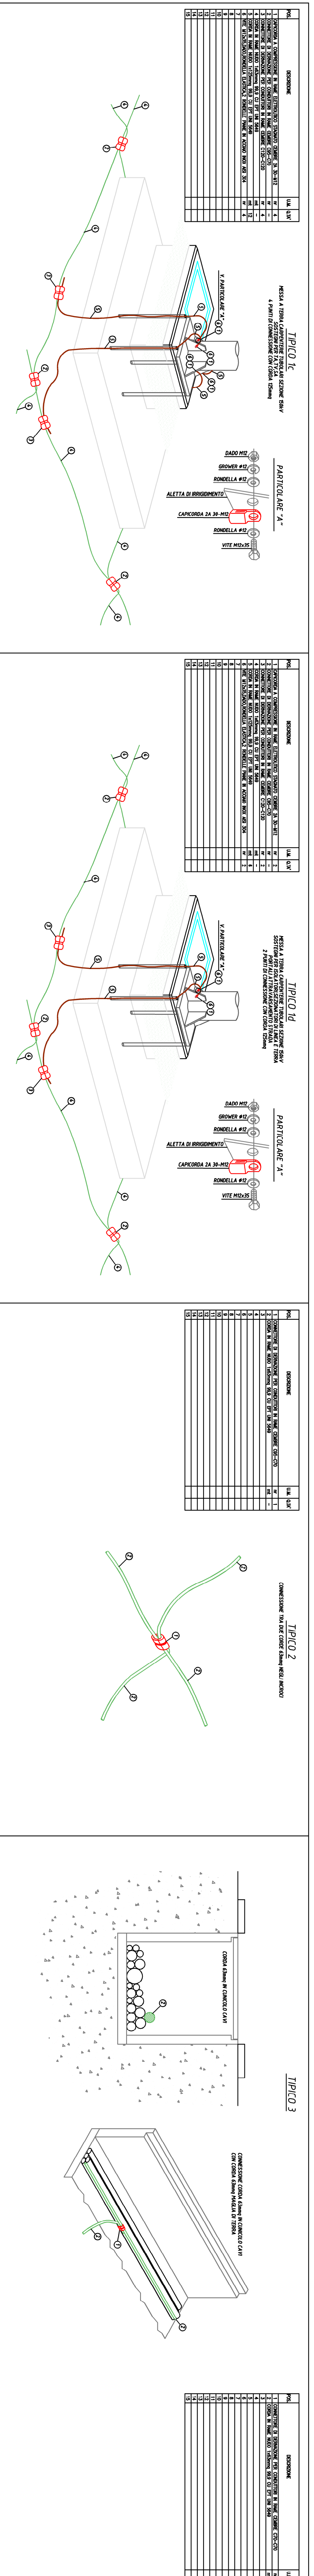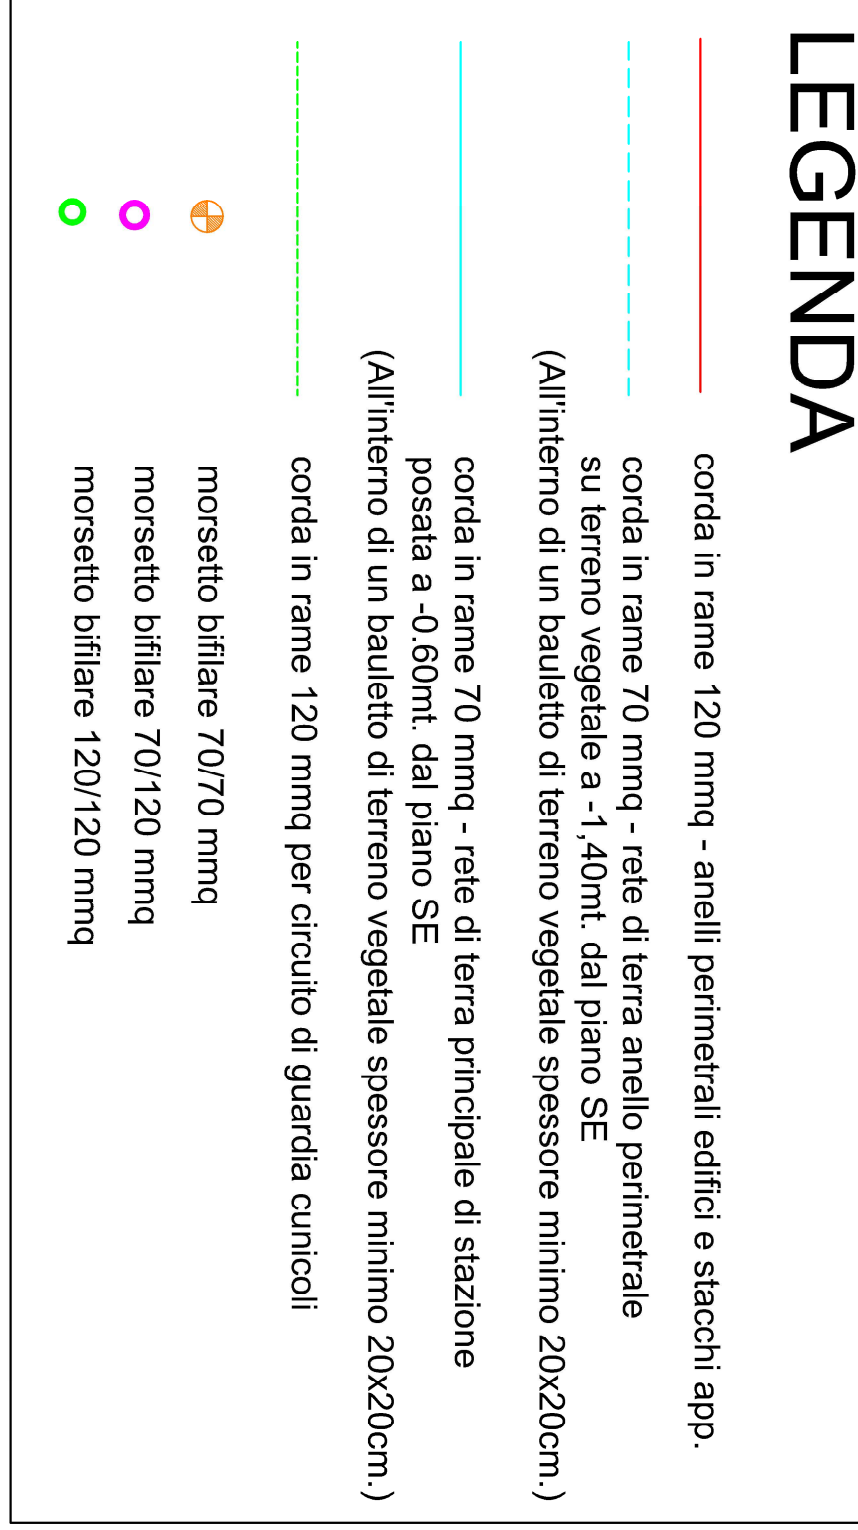

NO	DESCRIZIONE	QUANTITÀ	UNITÀ
1
2
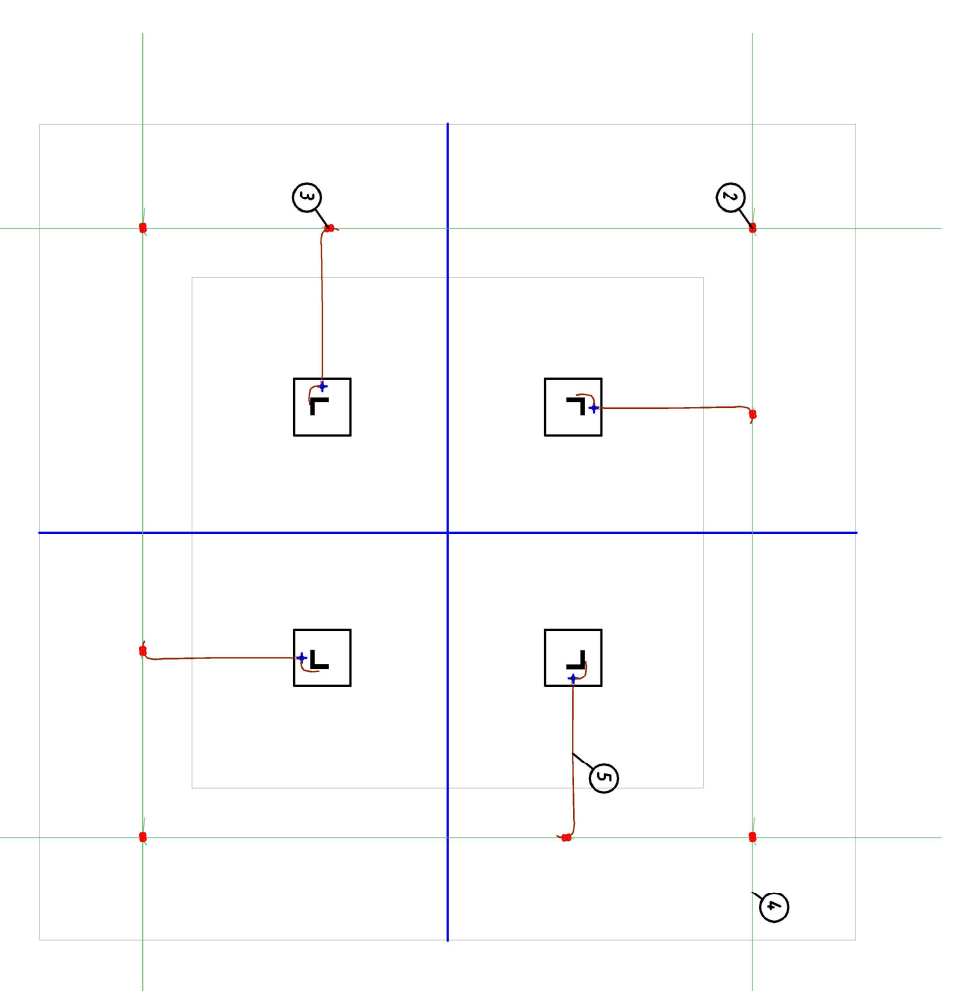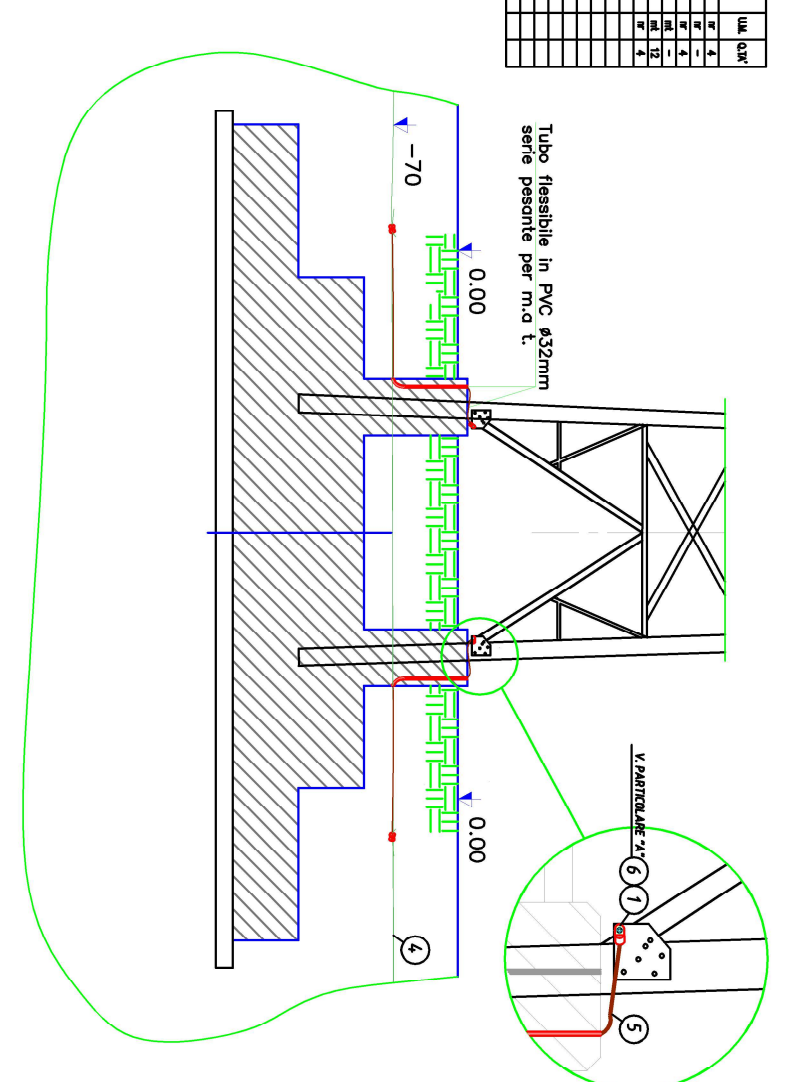

COMUNE DI BRINDISI



IMPIANTO FOTOVOLTAICO in "Contrada Specchia"
Stazione di Elevazione 30/150 kV

ELABORATO:	DATA:	DESCRIZIONE	VERIFICATO	APPROVATO
02				
01				
00				
NN				


