

COMUNE DI BRINDISI

(Provincia di Brindisi)

PTO opere Rete elettrica Nazionale per connessione impianti fotovoltaici in Loc. C.da Vaccaro, C.da Baroni e C.da Casignano

Codifica PFBR-D-T14	Descrizione Profilo L. Villa Castelli-BR città P.129-131 - stato di fatto
-------------------------------	------------------------------------------------------------------------------

Proponente



GUARINI S.R.L.
Galleria Vintler 17 - IT 39100 Bolzano (BZ)
Tel +39 02 997 493 83
guarini.srl@pec.it



SOLAR-KONZEPT ITALIA S.R.L.
Galleria Vintler 17 - IT 39100 Bolzano (BZ)
Tel +39 3499196155
www.solar-konzept.de
info@solar-konzept.it



DEPALMA S.R.L.
Galleria Vintler 17 - IT 39100 Bolzano (BZ)
Tel +39 0299749383
pec.depalma.srl@pec.it


Progettazione opere di rete



INSE S.R.L.
Via San Giacomo dei Capri, 38
80128 - NAPOLI
Tel. 081 5797998 - e-mail: inse.srl@virgilio.it

REVISIONI	N.	DATA	DESCRIZIONE	ELABORATO	VERIFICATO	APPROVATO
00	31.05.2019	PRIMA EMISSIONE	N. GALDIRO	F. DI MASO	GUARINI S.R.L. - DEPALMA S.R.L. - SOLAR KONZEPT ITALIA S.R.L.	

TIPOLOGIA DELL'ELABORATO DISEGNO	FORMATO --	SCALA --	FUOGGIO 1/1
-------------------------------------	---------------	-------------	----------------

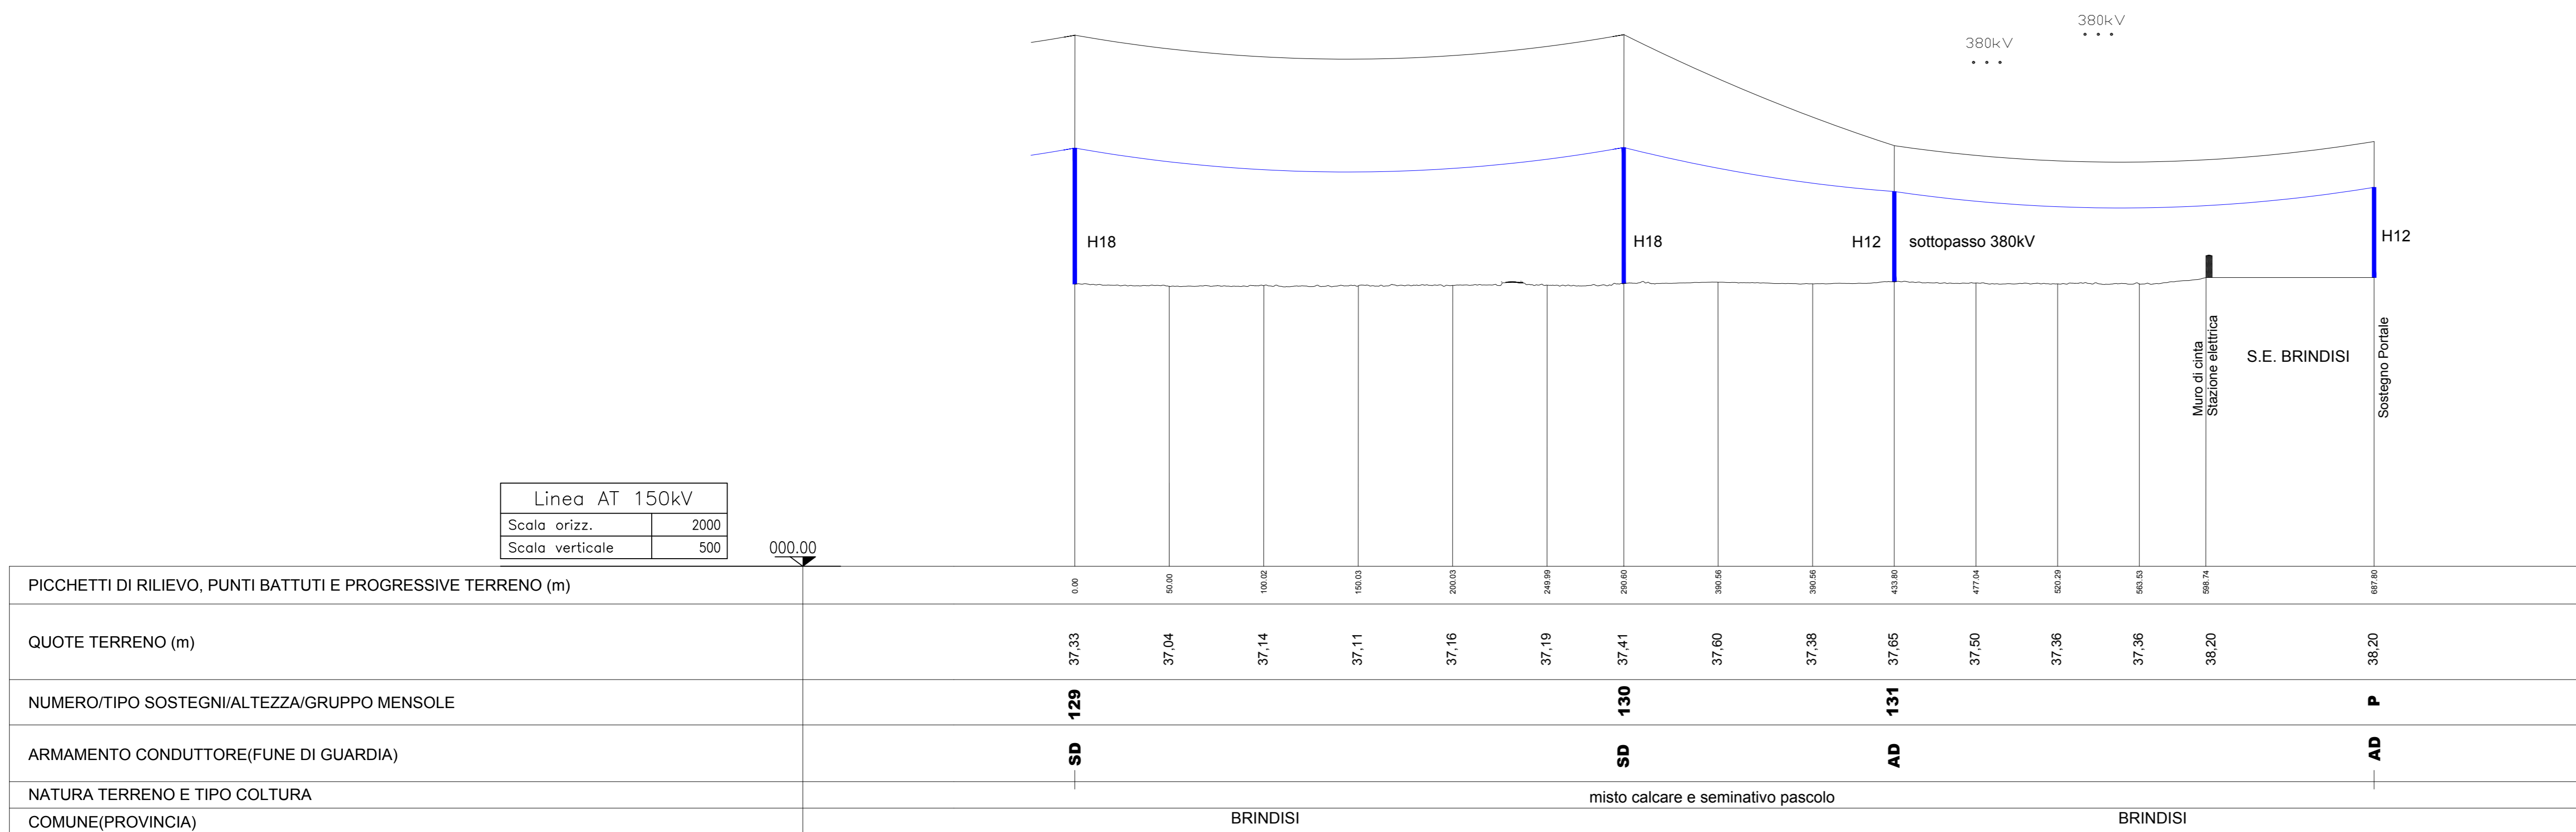

Linea AT 150kV	
Scala orizz.	2000
Scala verticale	500

PICCHETTI DI RILIEVO, PUNTI BATTUTI E PROGRESSIVE TERRENO (m)	0.00	50.00	100.02	150.03	200.03	249.99	290.00	390.56	390.56	433.80	477.04	520.29	563.53	598.74	687.80
QUOTE TERRENO (m)	37,33	37,04	37,14	37,11	37,16	37,19	37,41	37,60	37,38	37,65	37,50	37,36	37,36	38,20	38,20
NUMERO/TIPO SOSTEGNI/ALTEZZA/GRUPPO MENSOLE	129						130			131					P
ARMAMENTO CONDUTTORE(FUNE DI GUARDIA)	SD						SD			AD					AD
NATURA TERRENO E TIPO COLTURA	BRINDISI														
COMUNE(PROVINCIA)	BRINDISI														