
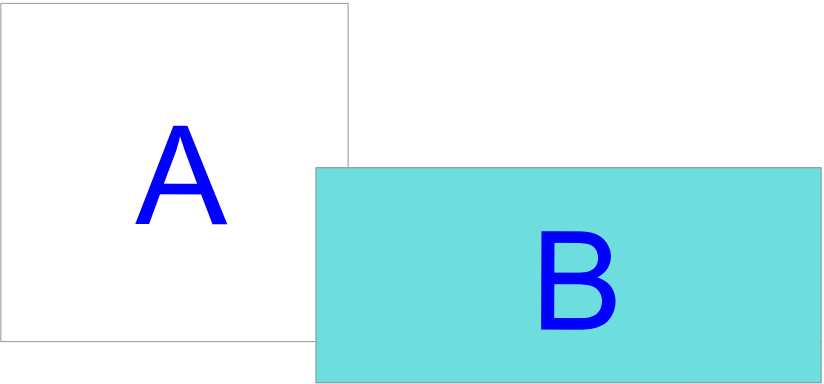


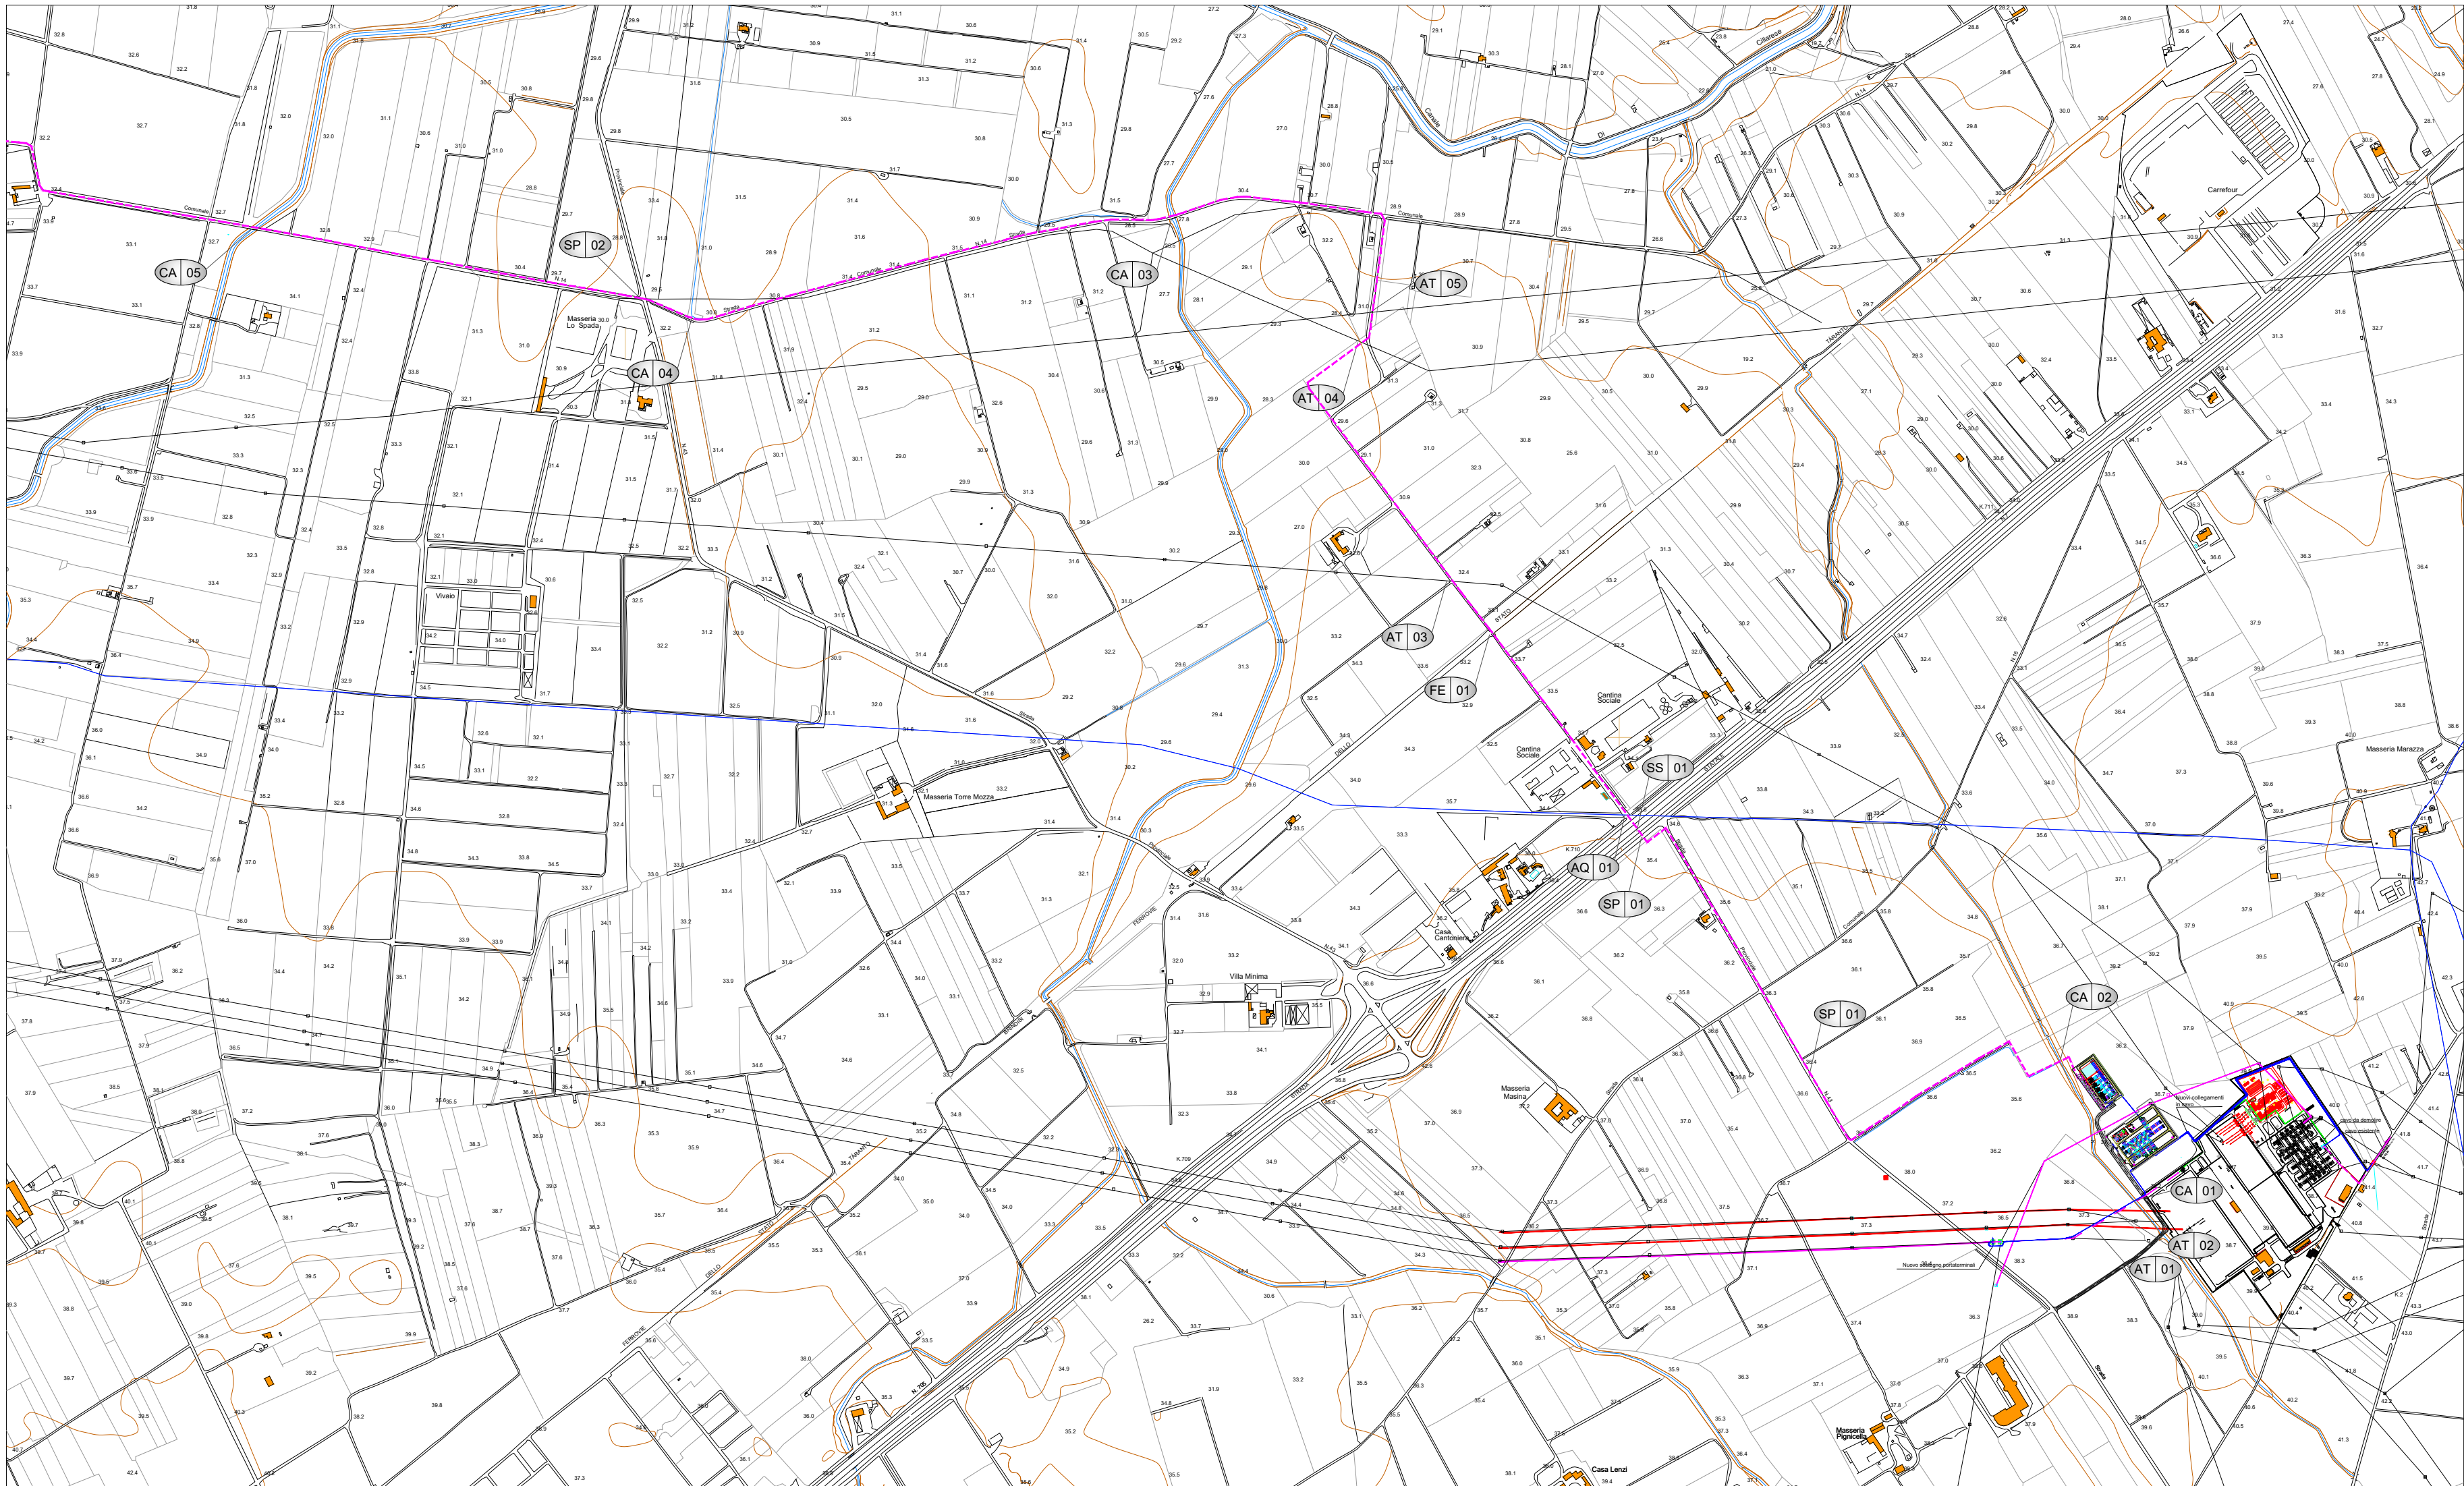

LEGENDA ATTRAVERSAMENTI

- AU Interferenza con Autostrada
- SS Interferenza con Strada Statale
- SP Interferenza con Strada Provinciale
- SC Interferenza con Strada Comunale
- FE Interferenza con Ferrovia
- CA Interferenza con Corso d'Acqua (fiumi, torrenti, fossi, valloni)
- ME Interferenza con Metanodotto
- AQ Interferenza con Acquedotto
- TT Interferenza con linea Telecomunicazione
- BT Interferenza con linea elettrica in Bassa Tensione ($V_n < 1000V$)
- MT Interferenza con linea elettrica in Media Tensione ($V_n < 60kV$)
- AT Interferenza con linea elettrica in Alta Tensione ($V_n \geq 60kV$)

LEGENDA

- Cavidotto MT impianto "Baroni" 15 MW
- Cavo AT 150 kV di nuova realizzazione
- Cavo 150 kv esistente
- Elettrodotto 380 kV
- Stazione utenza 30/150kV
- Stazione di smistamento RTN 150 kV
- Aree impinati Fotovoltaici in progetto
- Numero massimo di cavi MT previsti in trincea



baroninuovi s.r.l.

Galleria Vintler 17 - 39100 Bolzano - mail: baroninuovi@pec.it - Tel: +39 02 997 493 83

REALIZZAZIONE DI UN IMPIANTO FOTOVOLTAICO E
RELATIVE OPERE DI CONNESSIONE ALLA RETE ELETTRICA
NAZIONALE (RTN) IN AGRO DEL COMUNE DI BRINDISI
"LOCALITA' CASIGNANO"

SVILUPPATORI

np enne. pi. studio s.r.l.
Lungomare IX Maggio, 38 - 70132 Bari
Tel. + 39 080 5344048
e-mail: pietro.novielli@ennepistudio.it

PROGETTISTA OPERE DI RETE

Greenergy
GREENERGY IMPIANTI S.R.L.
Via Sacro Cuore snc - IT 74013 Castellana Grotte (TA)
Tel +39 0998443560 Fax +39 0998443568
info@greenergyimpianti.it www.greenergyimpianti.it



Via San Giacomo dei Capri, 38
80128 - NAPOLI
Tel. 081 5737998 - e-mail: inse.srl@virgilio.it

4.2 Elaborati grafici, relazioni e documenti del progetto
definitivo dell'impianto

Data: Febbraio 2020

Codice documento:
PFBR15-E-U03

Corografia CTR 1:5000 con
opere attraversate

POTENZA DC
17,996 MW
POTENZA AC
15,000 MW

SCALA: 1:5000

03					
02					
01					
00	09/03/2020	Prima emissione	INSE S.r.l.	Ing. Giuseppe Mancini	Baroninuovi SRL
Rev	DATA	DESCRIZIONE	ELABORATO	VERIFICATO	APPROVATO

Tutte le informazioni tecniche contenute nel presente documento sono di proprietà esclusiva della società Baroninuovi Srl e non possono essere riprodotte, divulgate o comunque utilizzate senza la sua preventiva autorizzazione scritta.