


- LEGENDA**
- Rete di drenaggio interna alla SE 30/150kV
 - Rete di drenaggio sub_irrigazione
 - Rete di drenaggio delle pluviali tettoie
 - Rete acque luride

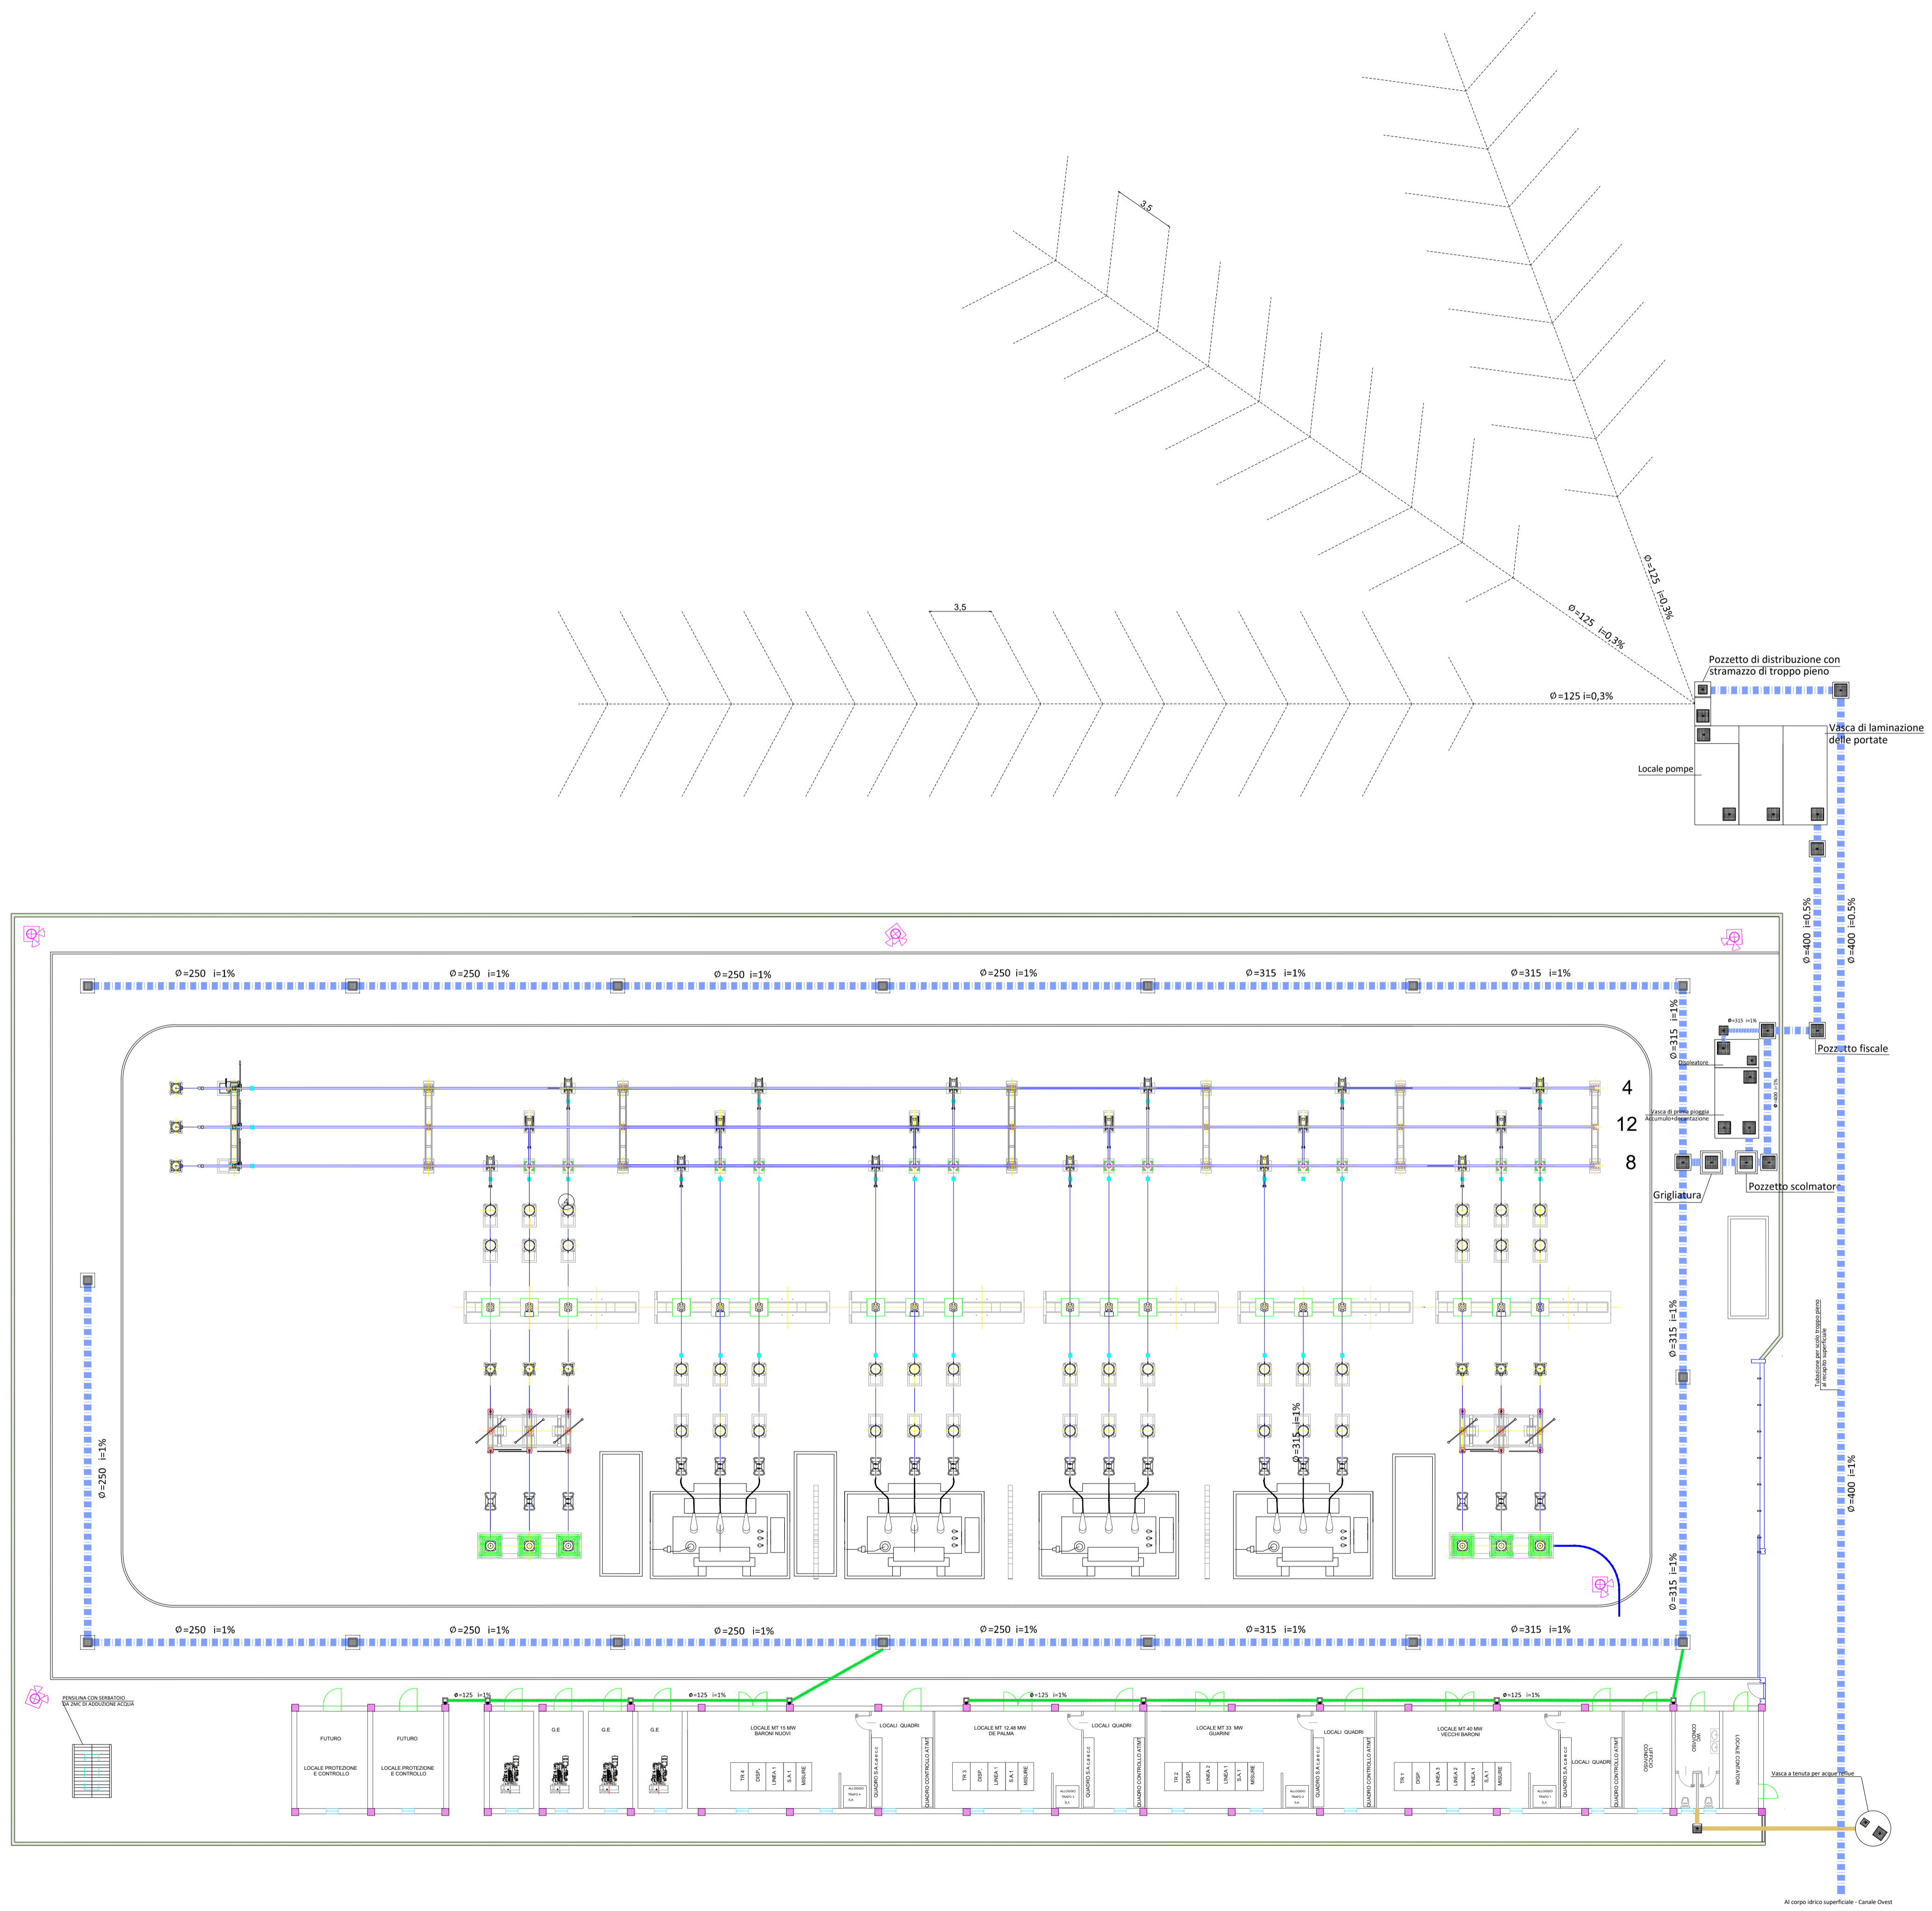

COMUNE DI BRINDISI

Provincia di Brindisi

**PTO SE condivisione/trasformazione 30/150kV per
connessione impianti fotovoltaici in Loc. C.da Vaccaro,
C.da Baroni e C.da Casignano**

Codifica: **PFBR-E-ID-U02**
 Descrizione: **Planimetria rete di drenaggio con impianti di smaltimento acque chiare e scure**

Proponente


GUARINI S.R.L.
Tel +3902 454 408 20
guarini.srl@pec.it


BARONI S.R.L.
Tel +3902 454 408 20
baroni.srl@pec.it


DEPALMA S.R.L.
Tel +3902 454 408 20
depalmasrl@pec.it


BARONINUOVI S.R.L.
Tel +3902 454 408 20
baroninuovi@pec.it

Progettazione opere di rete



INSE S.R.L.
 Via Michelangelo, 71
 80128 - NAPOLI
 Tel. 081579998 e-mail: tecnico.inse@gmail.com

00	23.07.2021	PRIMA EMISSIONE	N. GALDIERO	F. DI MASO	GUARINI S.R.L. - BARONI S.R.L. - DEPALMA S.R.L. - BARONINUOVI S.R.L.
N.	DATA	DESCRIZIONE	ELABORATO	VERIFICATO	APPROVATO

TIPOLOGIA DELL'ELABORATO	FORMATO	SCALA	FOGLIO
DISEGNO	A1	1:200	1 / 1