

NUOVO TERMINALE MARITTIMO

UBICATO ALL'ESTERNO DEL PORTO DI MONOPOLI PER BIOLIQUIDI E BIOCARBURANTI CON ANNESSA PIPELINE DI COLLEGAMENTO CON I SERBATOI DI STOCCAGGIO

PROGETTO DI FATTIBILITÀ

PROPONENTE:

MAGAZZINI GENERALI ITALIANI
via Baione 200
70043 MONOPOLI



PROGETTAZIONE:

OPERE MARITTIME:



Via Monte Zebio, 40
00195 ROMA
ing. Paolo CONTINI
ing. Marco DEL BIANCO
ing. Giuseppe VELLA

OPERE CIVILI A TERRA ED IMPIANTI:

ing. Gaetano DI MARZO
Via Camillo Rosalba, 49
70124 BARI

CONSULENZA AMBIENTALE:

ATProgetti s.r.l.
arch. Marta Giulia SCAPELLATI
Via Ludovico di Savoia, 18
00185 Roma


Elaborato:

CT08

Titolo: **OPERE CIVILI E IMPIANTISTICHE**

**Interferenza con RFI
alla prog.va 687+570
Vista in sezione**

Rev.	Data	DESCRIZIONE	REDATTO	VERIFICATO	APPROVATO
0	05.10.2022	Emissione			
Scala: 1:100/100		Formato: A4 L	Nome file: 22_014_CT_008_0		Foglio: 1 di 1

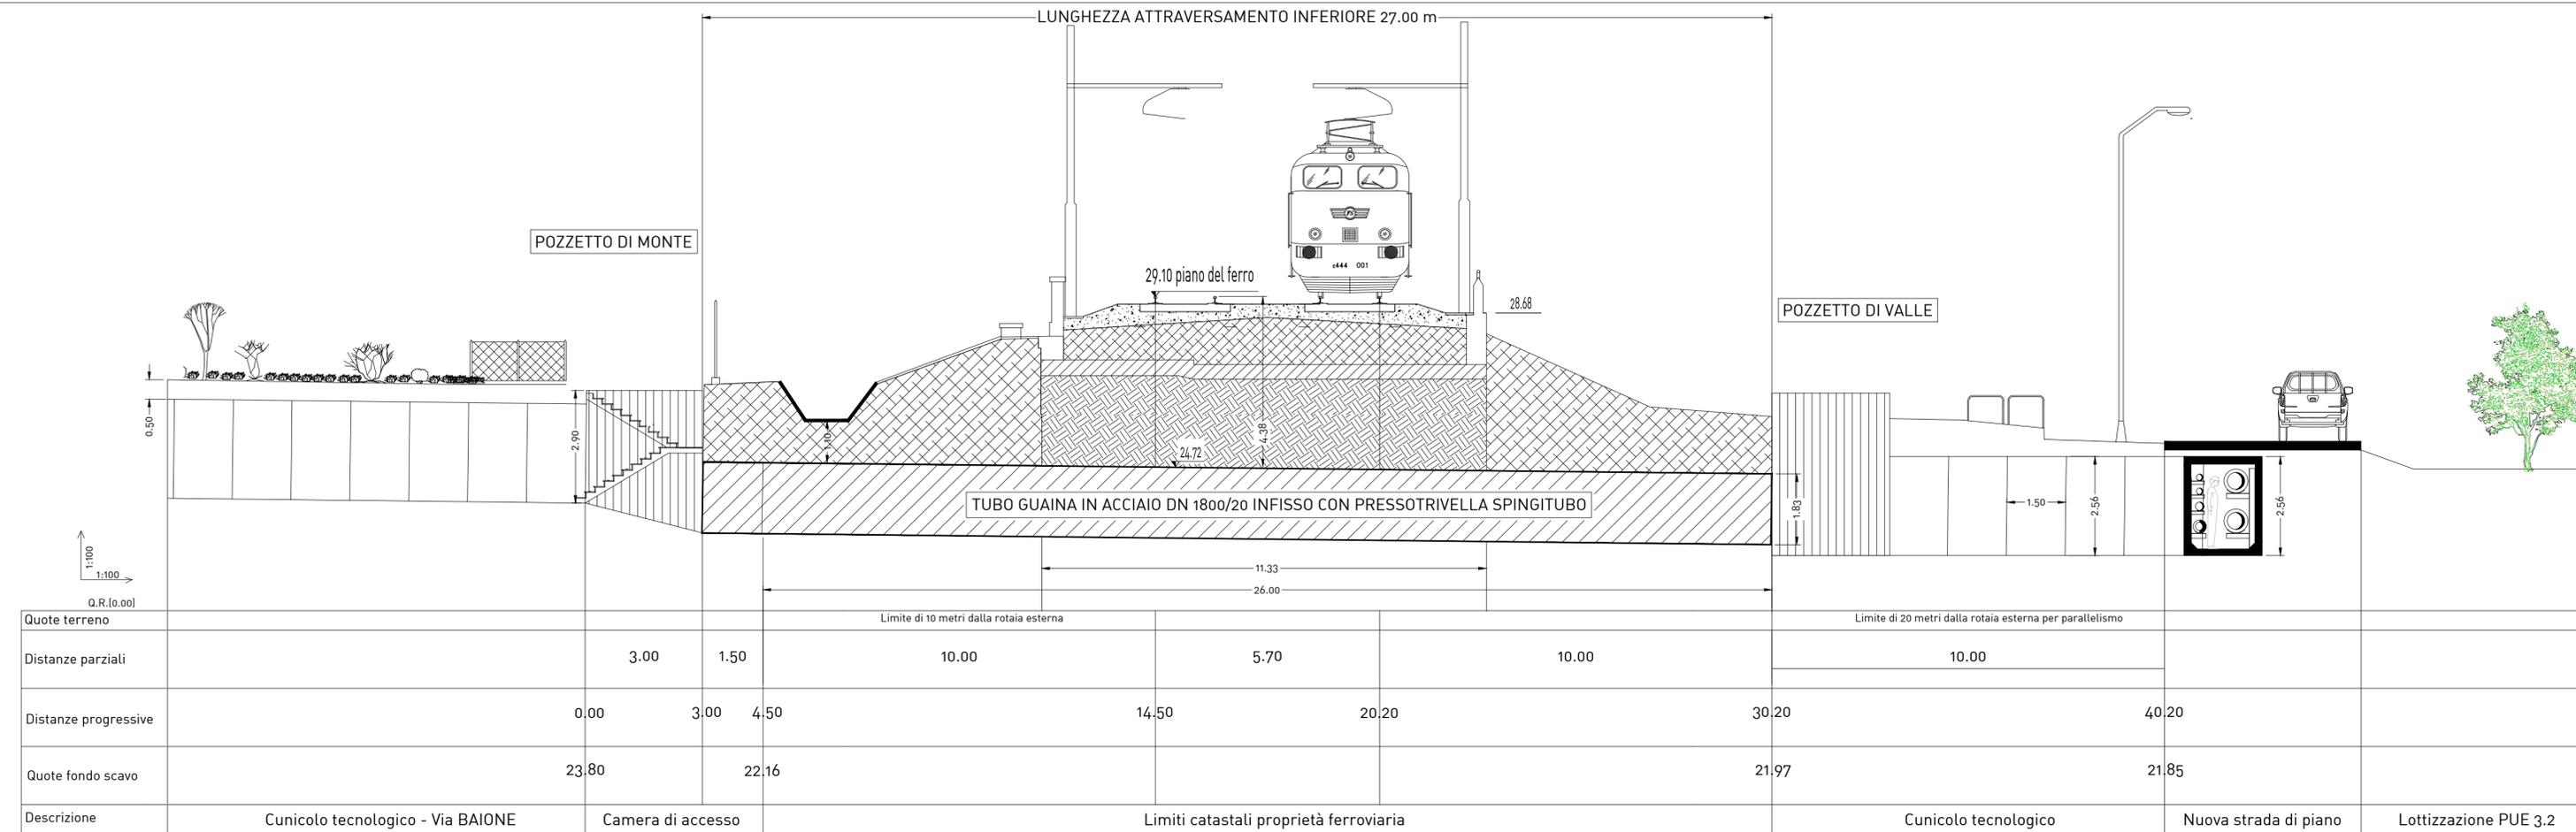

TRACCIA SU ORTOFOTO