


LEGENDA

NOTE:

- 1) dimensioni della struttura prefabbricata in c.a. da verificare con il fornitore
- 2) le quote di interrimento dei sottoservizi esistenti non sono note

- INDICA NUOVA PIPE LINE INTERRATA E/O SU STRADA
- - - - - INTERFERENZA CON CORPO FERROVIARIO
- - - - - INDICA NUOVA PIPE LINE IN PARALLELISMO CON RFI

SEZIONE DI POSA TUBAZIONI IN TUBO DI PROTEZIONE INTERRATO IN ATTRAVERSAMENTO E PARALLELISMO RFI

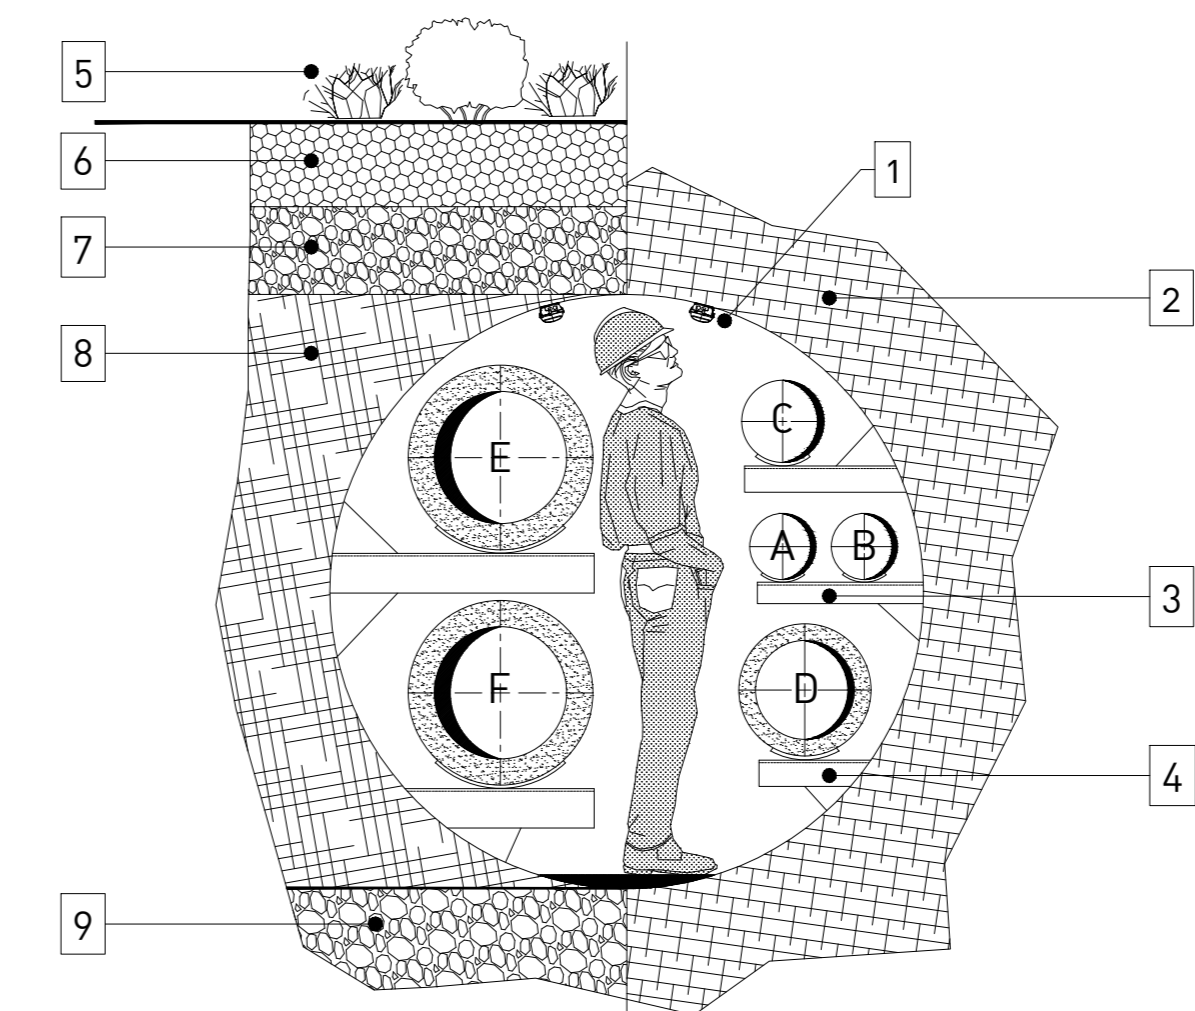

PARALLELISMO

- 5 Piano campagna
- 6 Massicciata
- 7 Misto cementato
- 8 Rinterro / rinfiacco
- 9 Letto di posa in cls

ATTRAVERSAMENTO

- 1 Illuminazione / ventilazione
- 2 Perforazione con pressotrivella
- 3 Tubo guaina DN 1800
- 4 Supporti pipe rack

NUOVO TERMINALE MARITTIMO

UBICATO ALL'ESTERNO DEL PORTO DI MONOPOLI PER BIOLQUIDI E BIOCARBURANTI CON ANNESSA PIPELINE DI COLLEGAMENTO CON I SERBATOI DI STOCCAGGIO

PROGETTO DI FATTIBILITÀ

PROPONENTE:

MAGAZZINI GENERALI ITALIANI
via Baione 200
70043 MONOPOLI



PROGETTAZIONE:

OPERE MARITTIME:



Via Monti Zebio, 40
00195 ROMA
ing. Paolo CONTINI
ing. Marco DEL BIANCO
ing. Giuseppe VELLA

OPERE CIVILI A TERRA ED IMPIANTI:

ing. Gaetano DI MARZO
Via Camillo Rosalba, 49
70124 BARI

CONSULENZA AMBIENTALE:

ATProgetti s.r.l.
arch. Marta Giulia SCAPELLATI
Via Ludovico di Savoia, 18
00185 Roma

Elaborato:

CT09

Titolo:

Parallelismo con RFI
da prog.va 687+700 a 687+900
Planimetria e sezione

Rev.	Data	DESCRIZIONE	REDATTO	VERIFICATO	APPROVATO
0	05.10.2022	Emissione			
Scala: 1:5.000		Formato: A4 L	Nome file: 22_014_CT_009_0		Foglio: 1 di 1