


Pos	DESCRIZIONE	TIPO	hu	DIM. IN PIANTA
1	TRAPPOLE PER LE LINEE DA PARCO SERBATOI	BASAMENTO IN C.A.	/	/
2	GRUPPO ANTINCENDIO	FABBRICATO	3,0m	4,8m x 5,2m
3	SERBATOI POLMONE	FABBRICATO	4,0m	4,8m x 11,0m
4	VASCA RACCOLTA DRENI	STRUTTURA IN C.A.	4,0m	4,8m x 5,8m

Misure in mm

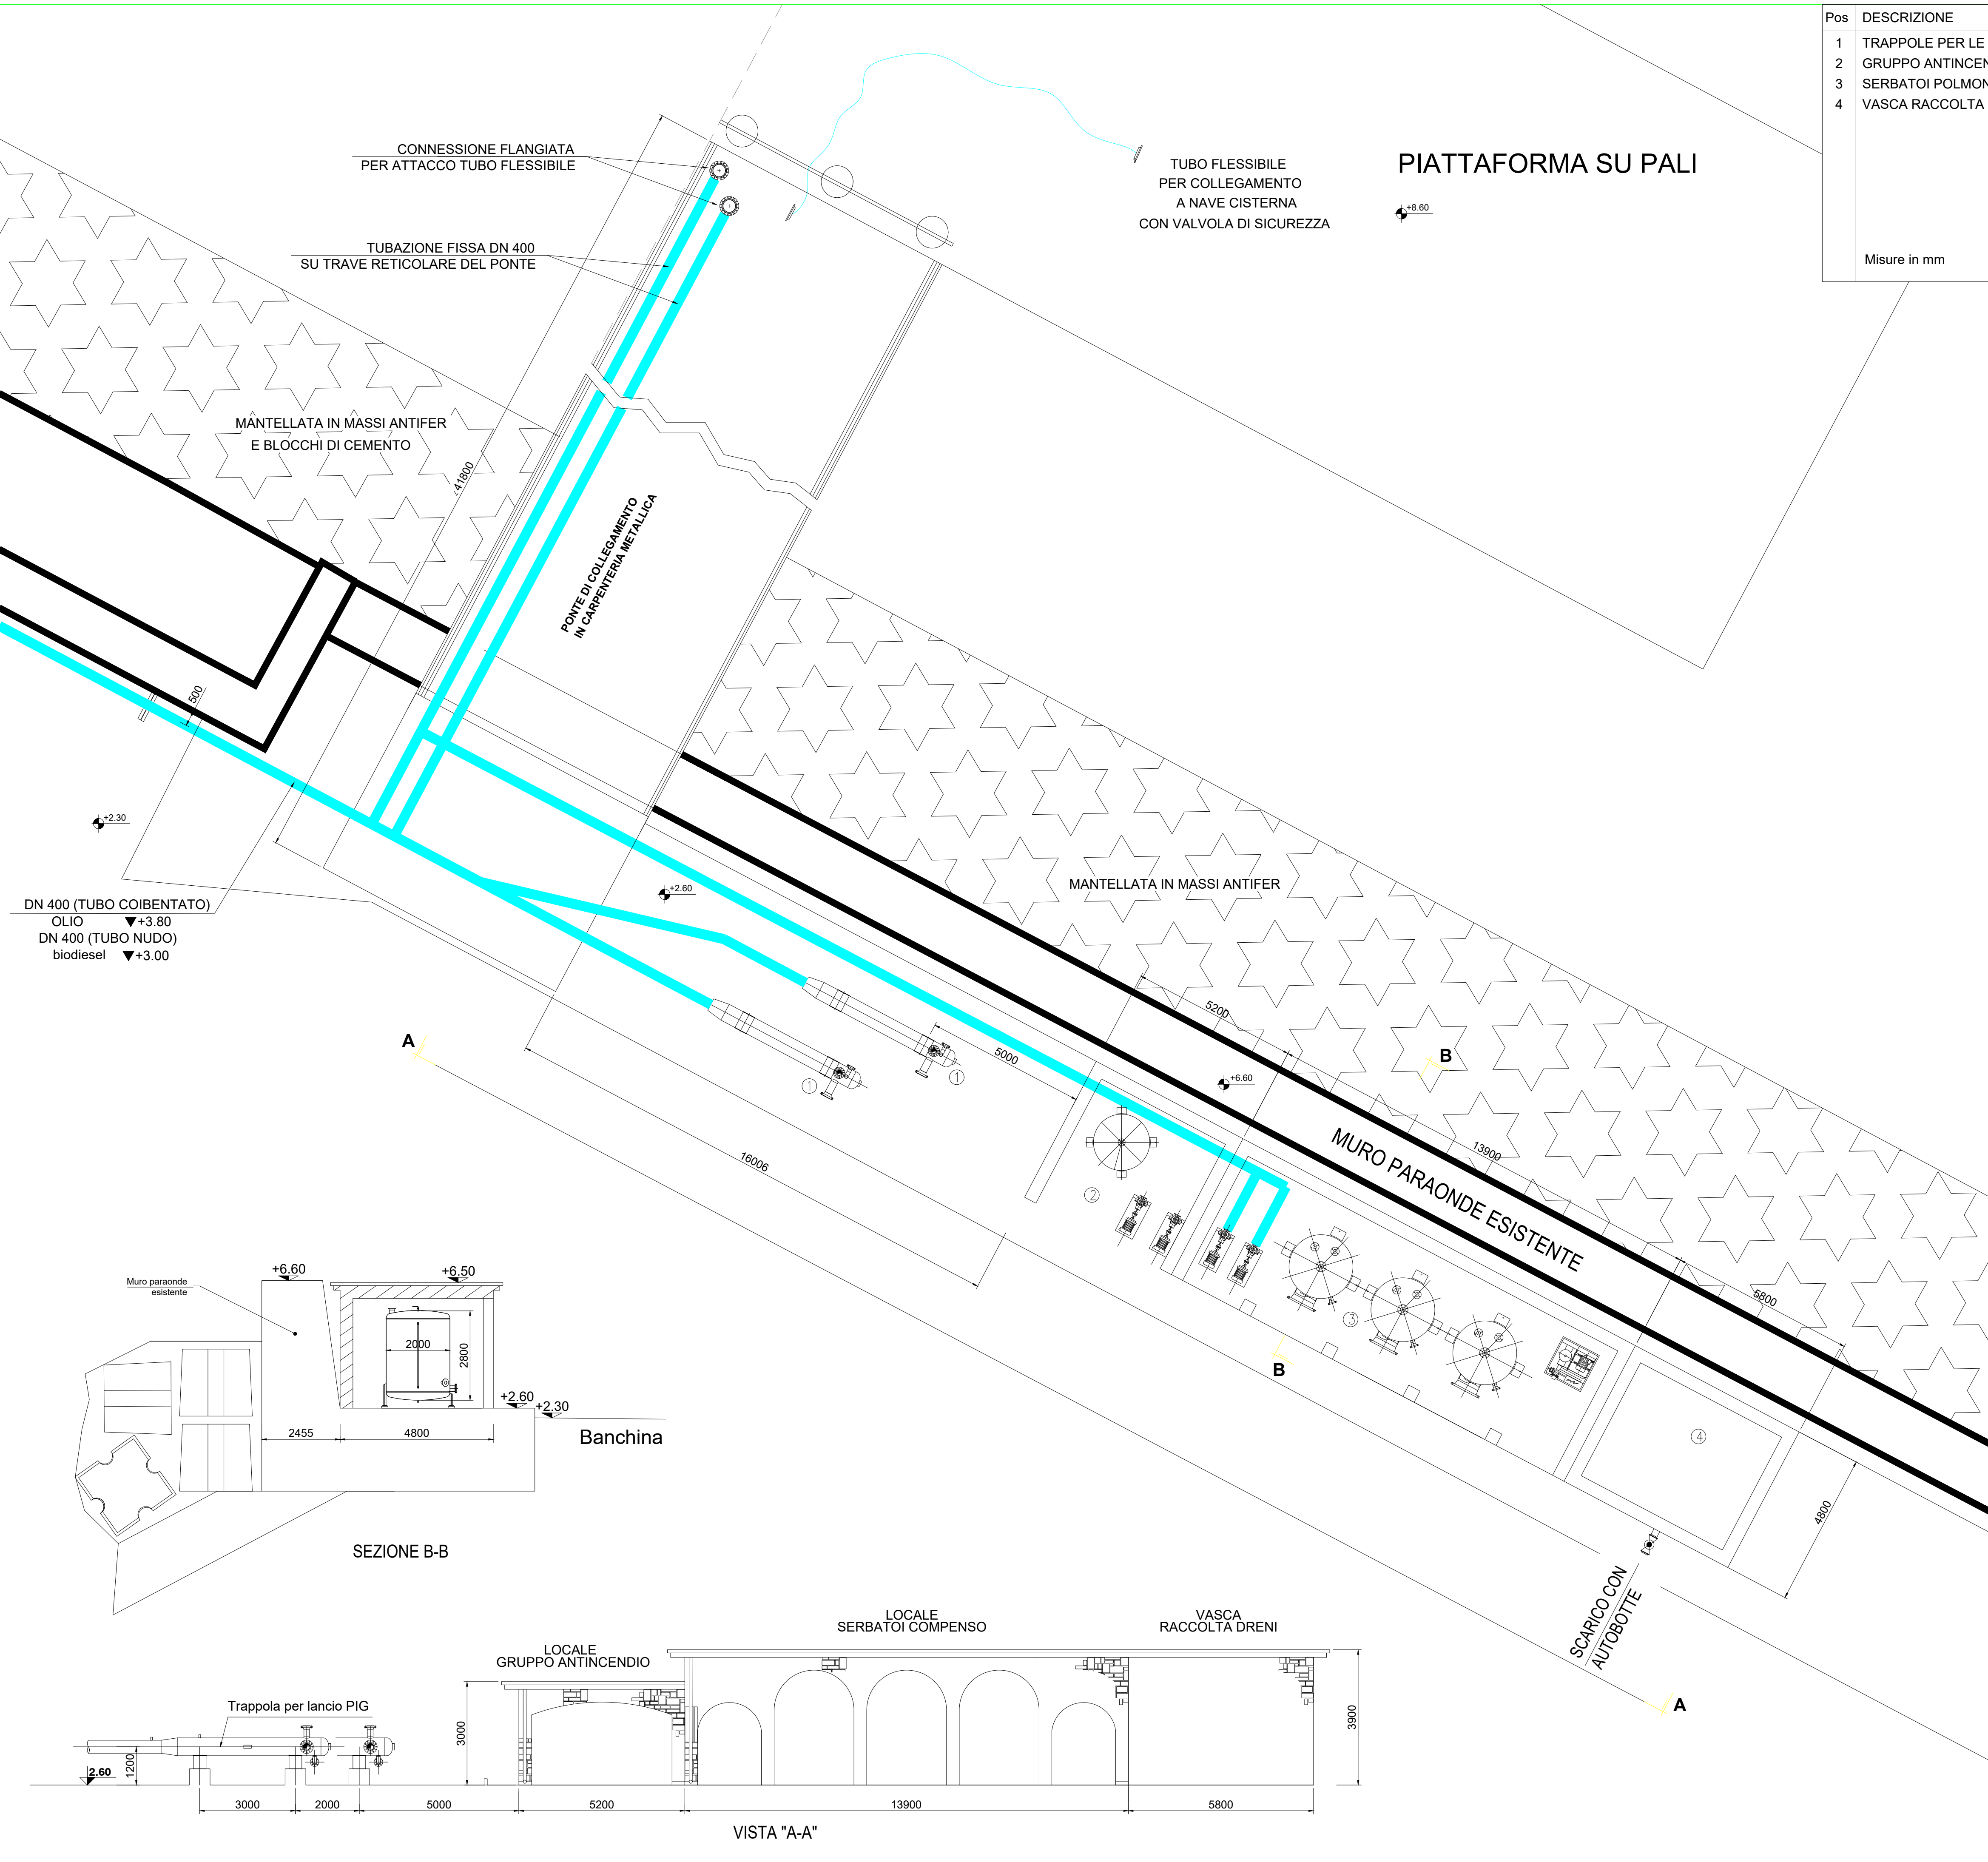

NUOVO TERMINALE MARITTIMO
 UBICATO ALL'ESTERNO DEL PORTO DI MONOPOLI PER BIOLQUIDI E BIOCARBURANTI CON ANNESSA PIPELINE DI COLLEGAMENTO CON I SERBATOI DI STOCCAGGIO

PROGETTO DI FATTIBILITÀ

PROPONENTE:
MAGAZZINI GENERALI ITALIANI
 via Balione 200
 70043 MONOPOLI



PROGETTAZIONE:
OPERE MARITTIME:
MODIME
 Via Monte Zebio, 40
 00155 ROMA
 ing. Paolo CONTINI
 ing. Marco DEL BIANCO
 ing. Giuseppe VELLA

OPERE CIVILI A TERRA ED IMPIANTI:
 ing. Gaetano DI MARZO
 Via Camillo Rossato, 49
 70124 BARI

CONSULENZA AMBIENTALE:
ATProgetti s.r.l.
 arch. Marta Giulia SCAPELLATI
 Via Ludovico di Savoia, 18
 00155 ROMA

Elaborato:	Titolo:
CT10	Layout in area portuale

Rev.	Data	DESCRIZIONE	REDATTO	VERIFICATO	APPROVATO
0	05.10.2022	Emissione			

Scala: -- Formato: A4 L Nome file: 22 014 CT 010 0 Foglio: 1 di 1