


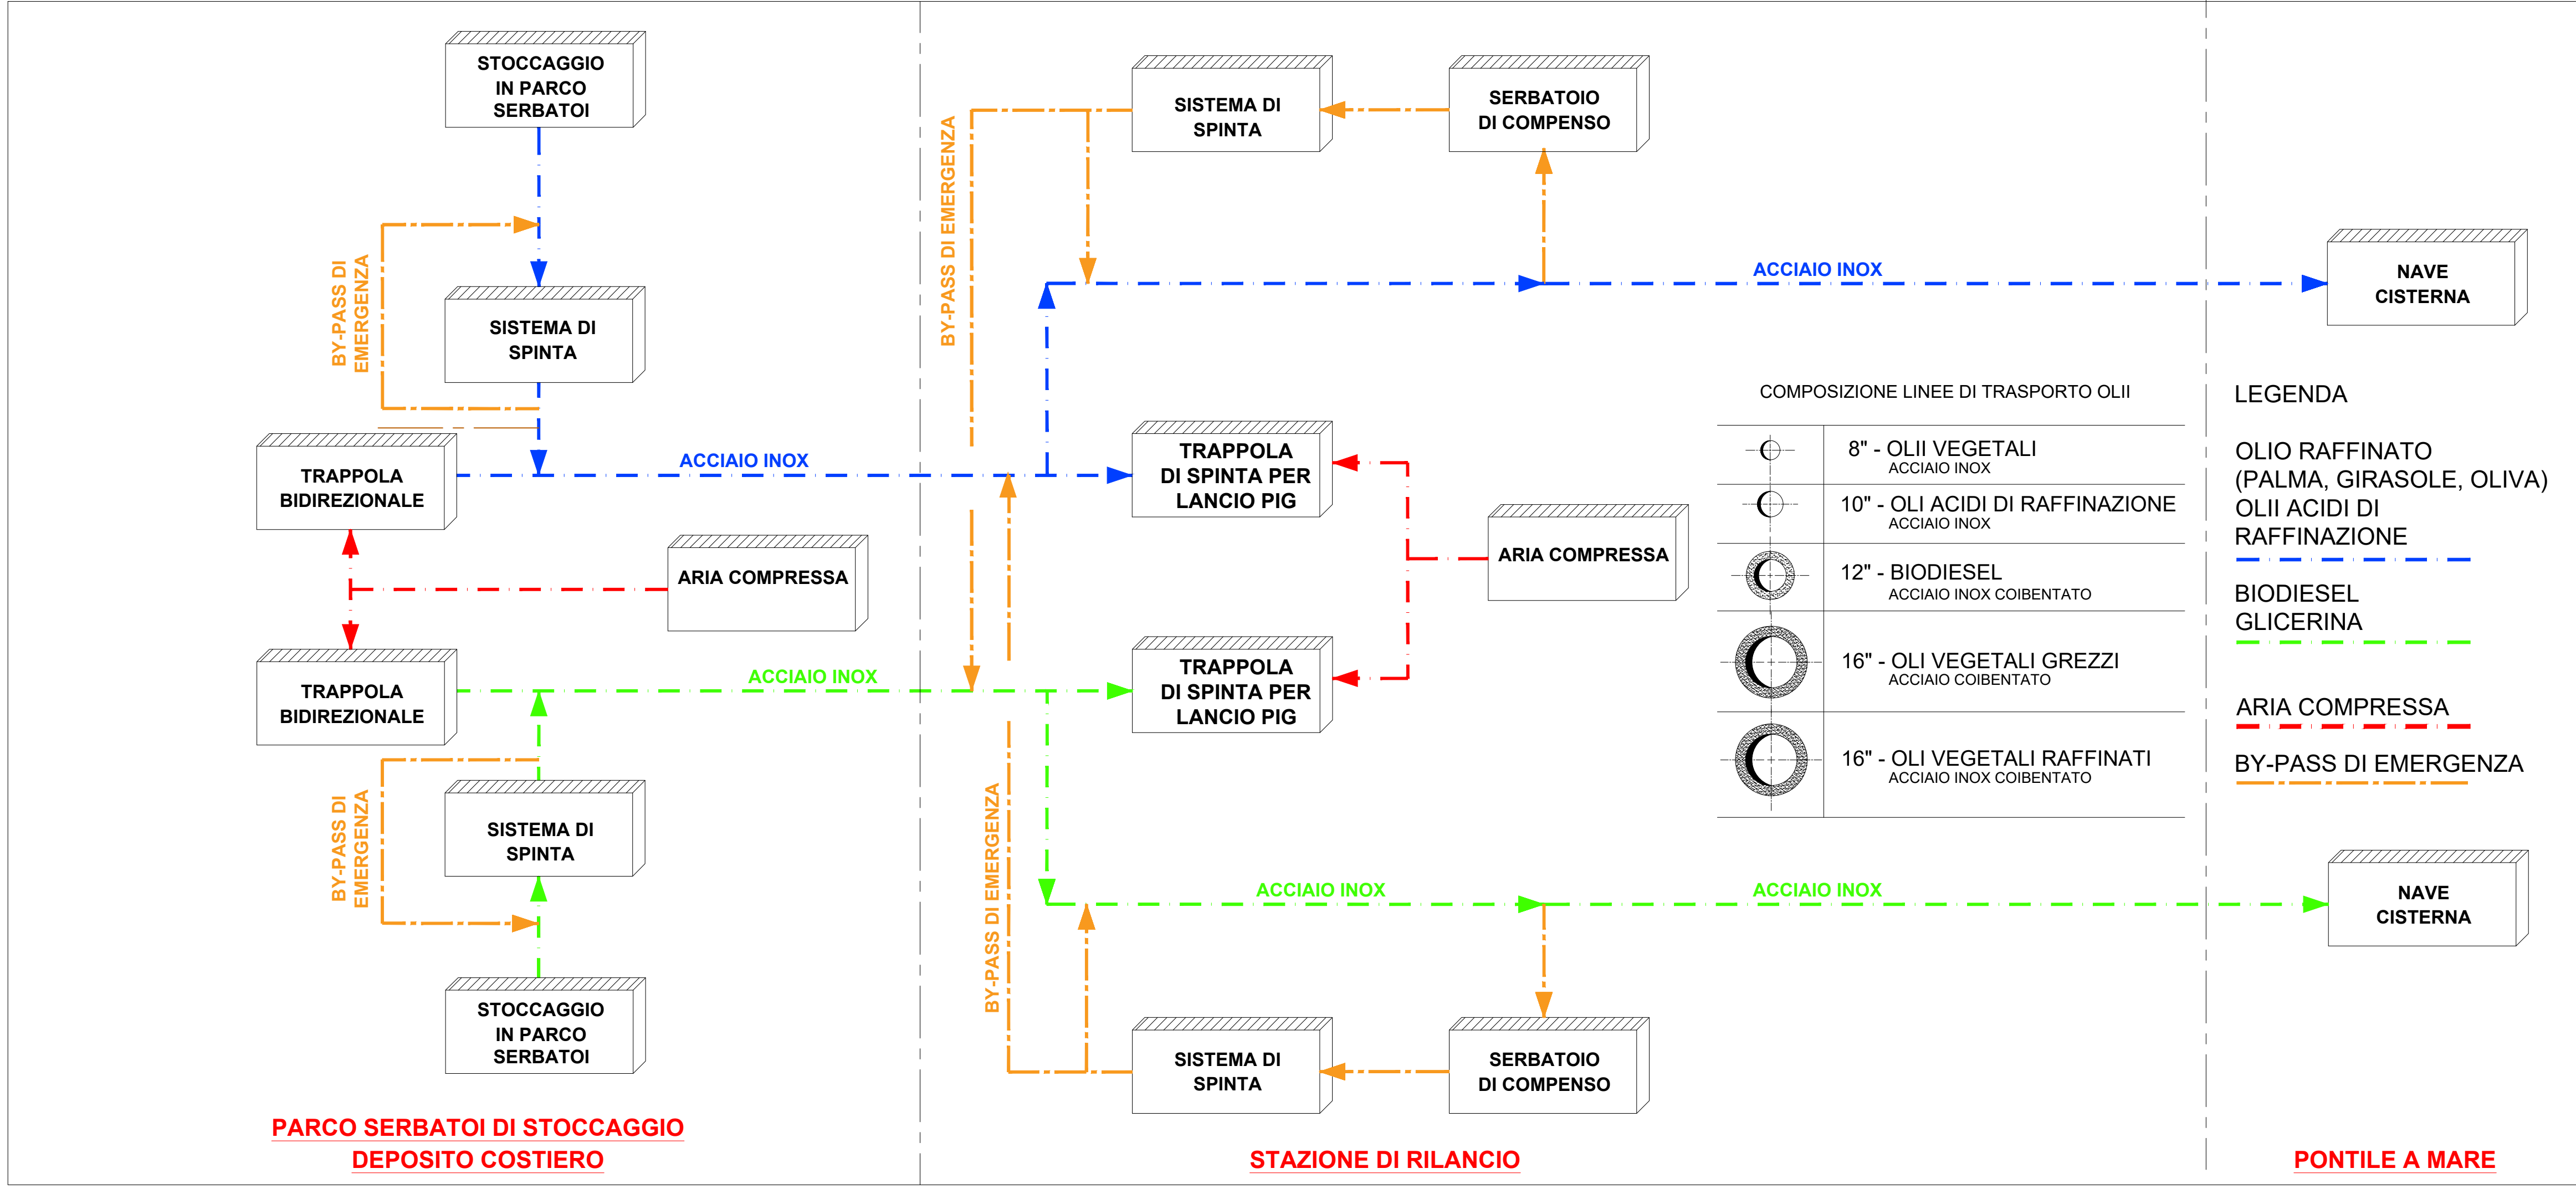

NUOVO TERMINALE MARITTIMO

UBICATO ALL'ESTERNO DEL PORTO DI MONOPOLI PER
BIOLQUIDI E BIOCARBURANTI CON ANNESSA PIPELINE
DI COLLEGAMENTO CON I SERBATOI DI STOCCAGGIO

PROGETTO DI FATTIBILITÀ

PROPONENTE:

MAGAZZINI GENERALI ITALIANI
via Baione 200
70043 MONOPOLI

PROGETTAZIONE:

OPERE MARITTIME:

Via Monte Zebio, 40
00195 ROMA
ing. Paolo CONTINI
ing. Marco DEL BIANCO
ing. Giuseppe VELLA

OPERE CIVILI A TERRA ED IMPIANTI:
ing. Gaetano DI MARZO
Via Camillo Rosalba, 49
70124 BARI

CONSULENZA AMBIENTALE:
ATProgetti s.r.l.
arch. Marta Giulia SCAPELLATI
Via Ludovico di Savoia, 18
00185 Roma

Elaborato:

CT12

Titolo:

OPERE CIVILI E IMPIANTISTICHE

Schema di flusso da parco serbatoi a nave

0	05.10.2022	Emissione			
Rev.	Data	DESCRIZIONE	REDATTO	VERIFICATO	APPROVATO
Scala:	--	Formato: A4 L	Nome file: 22 014 CT 012 0	Foglio: 1	di 1