
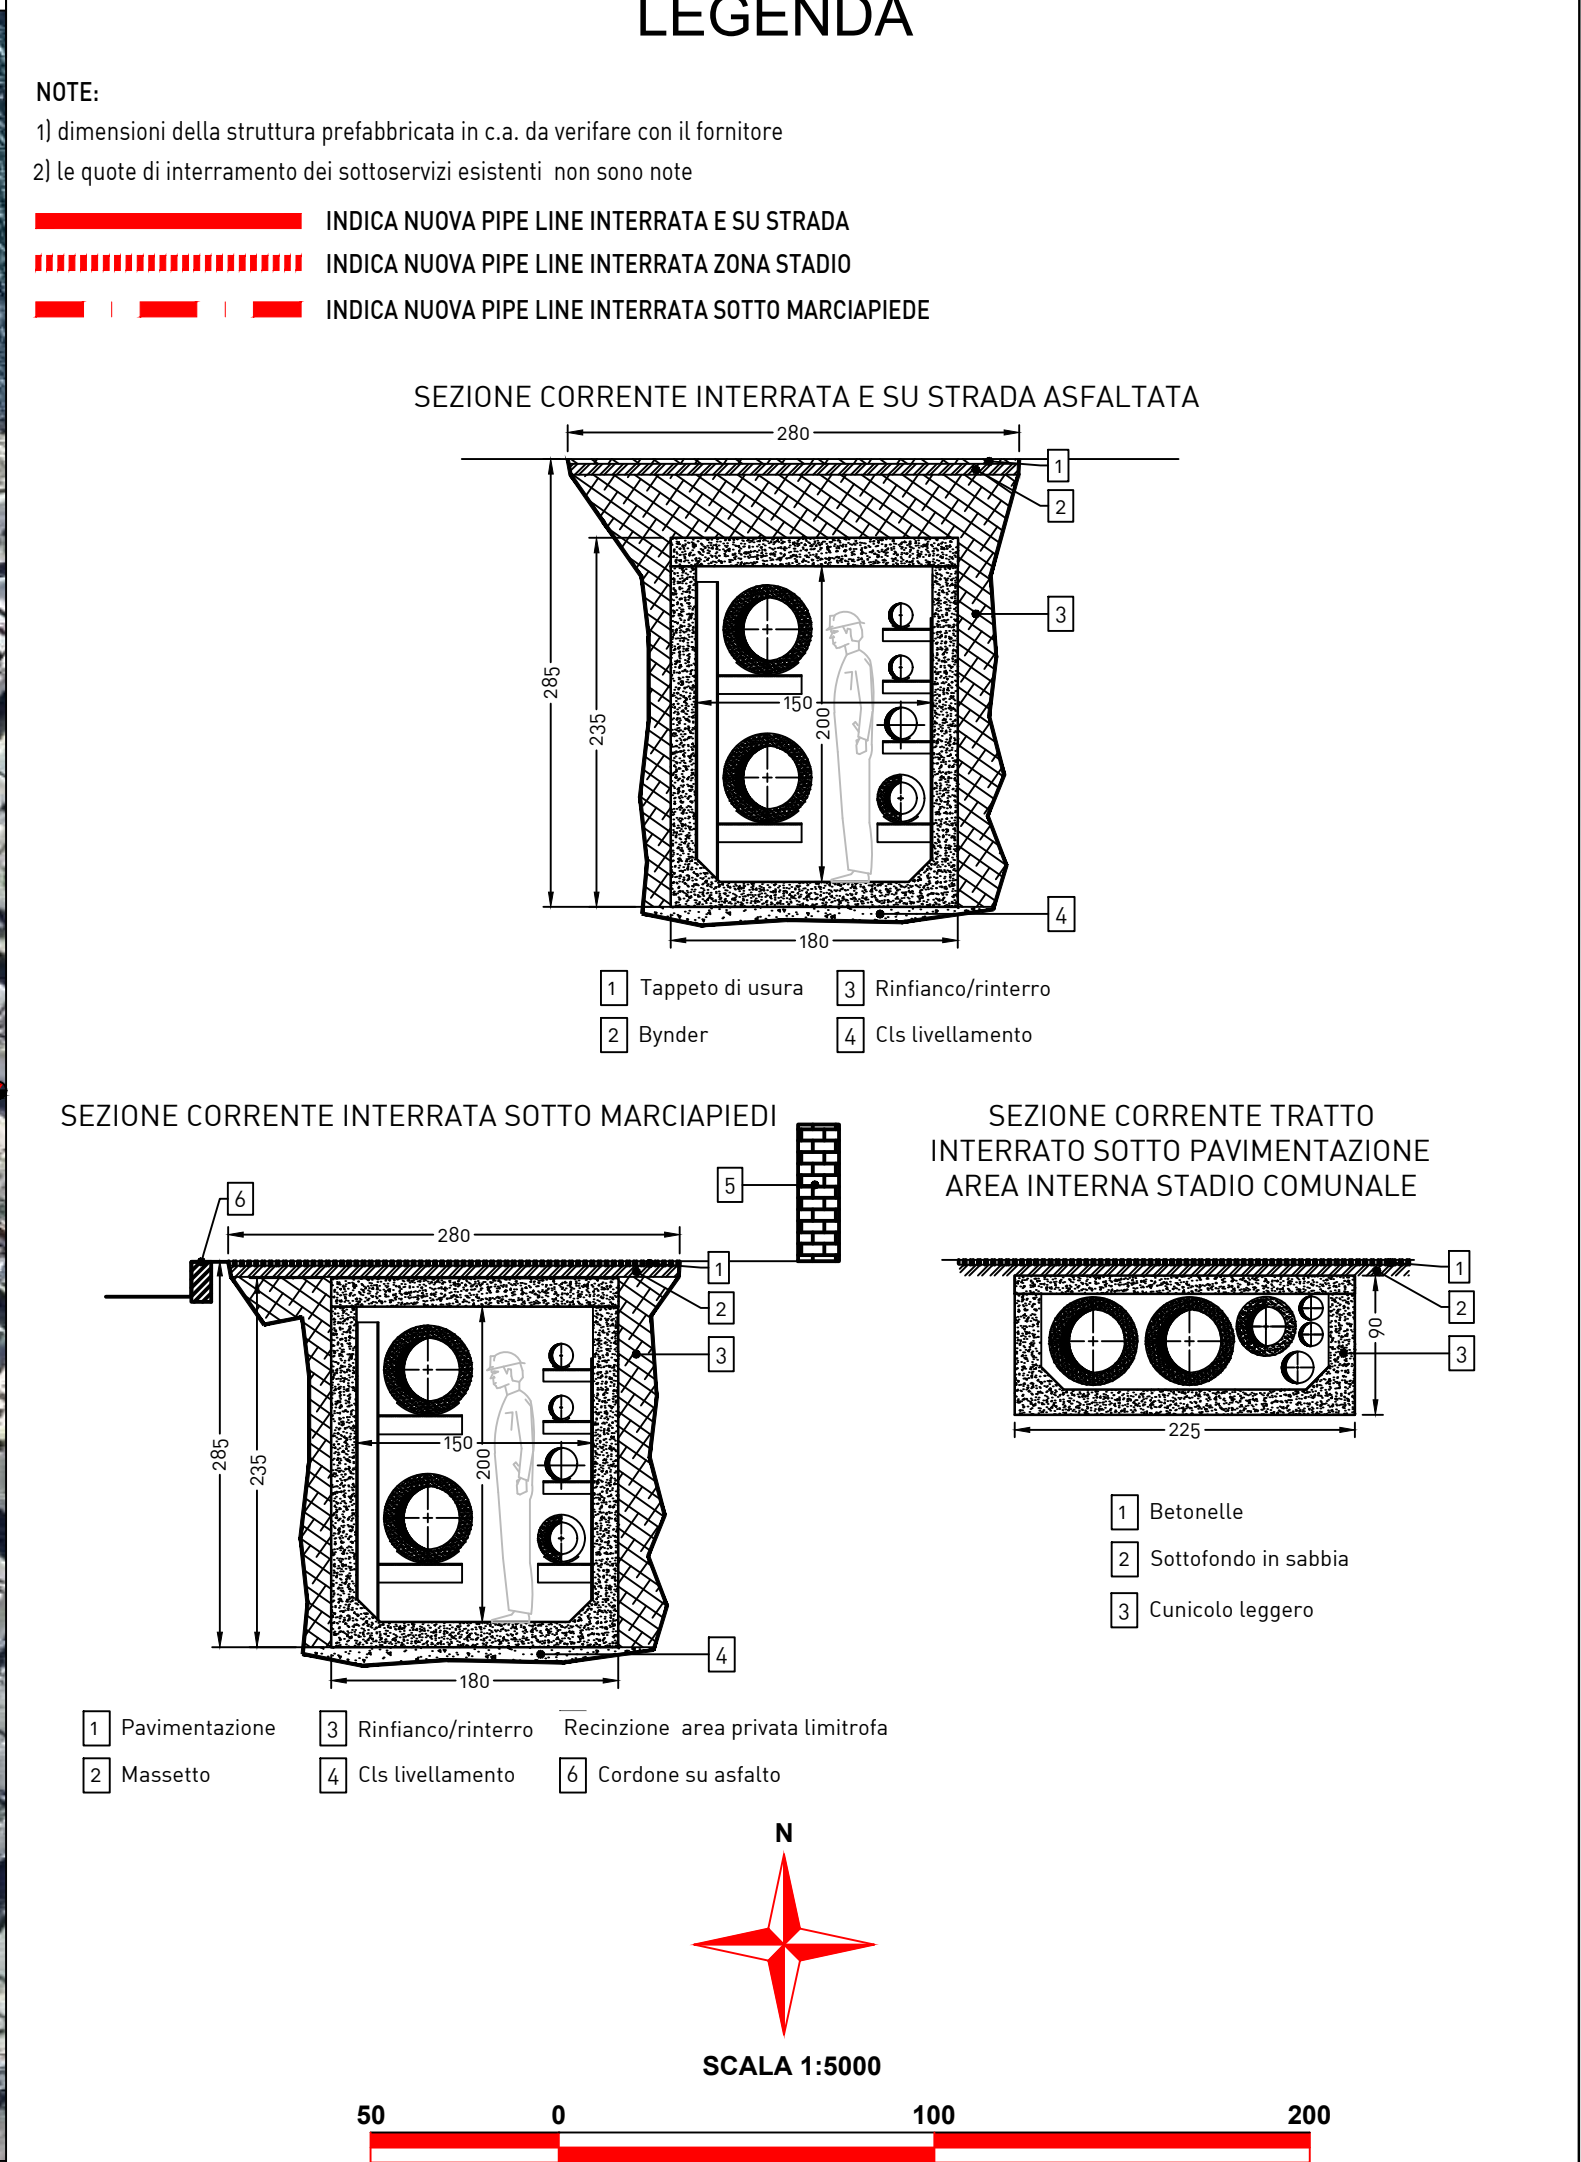


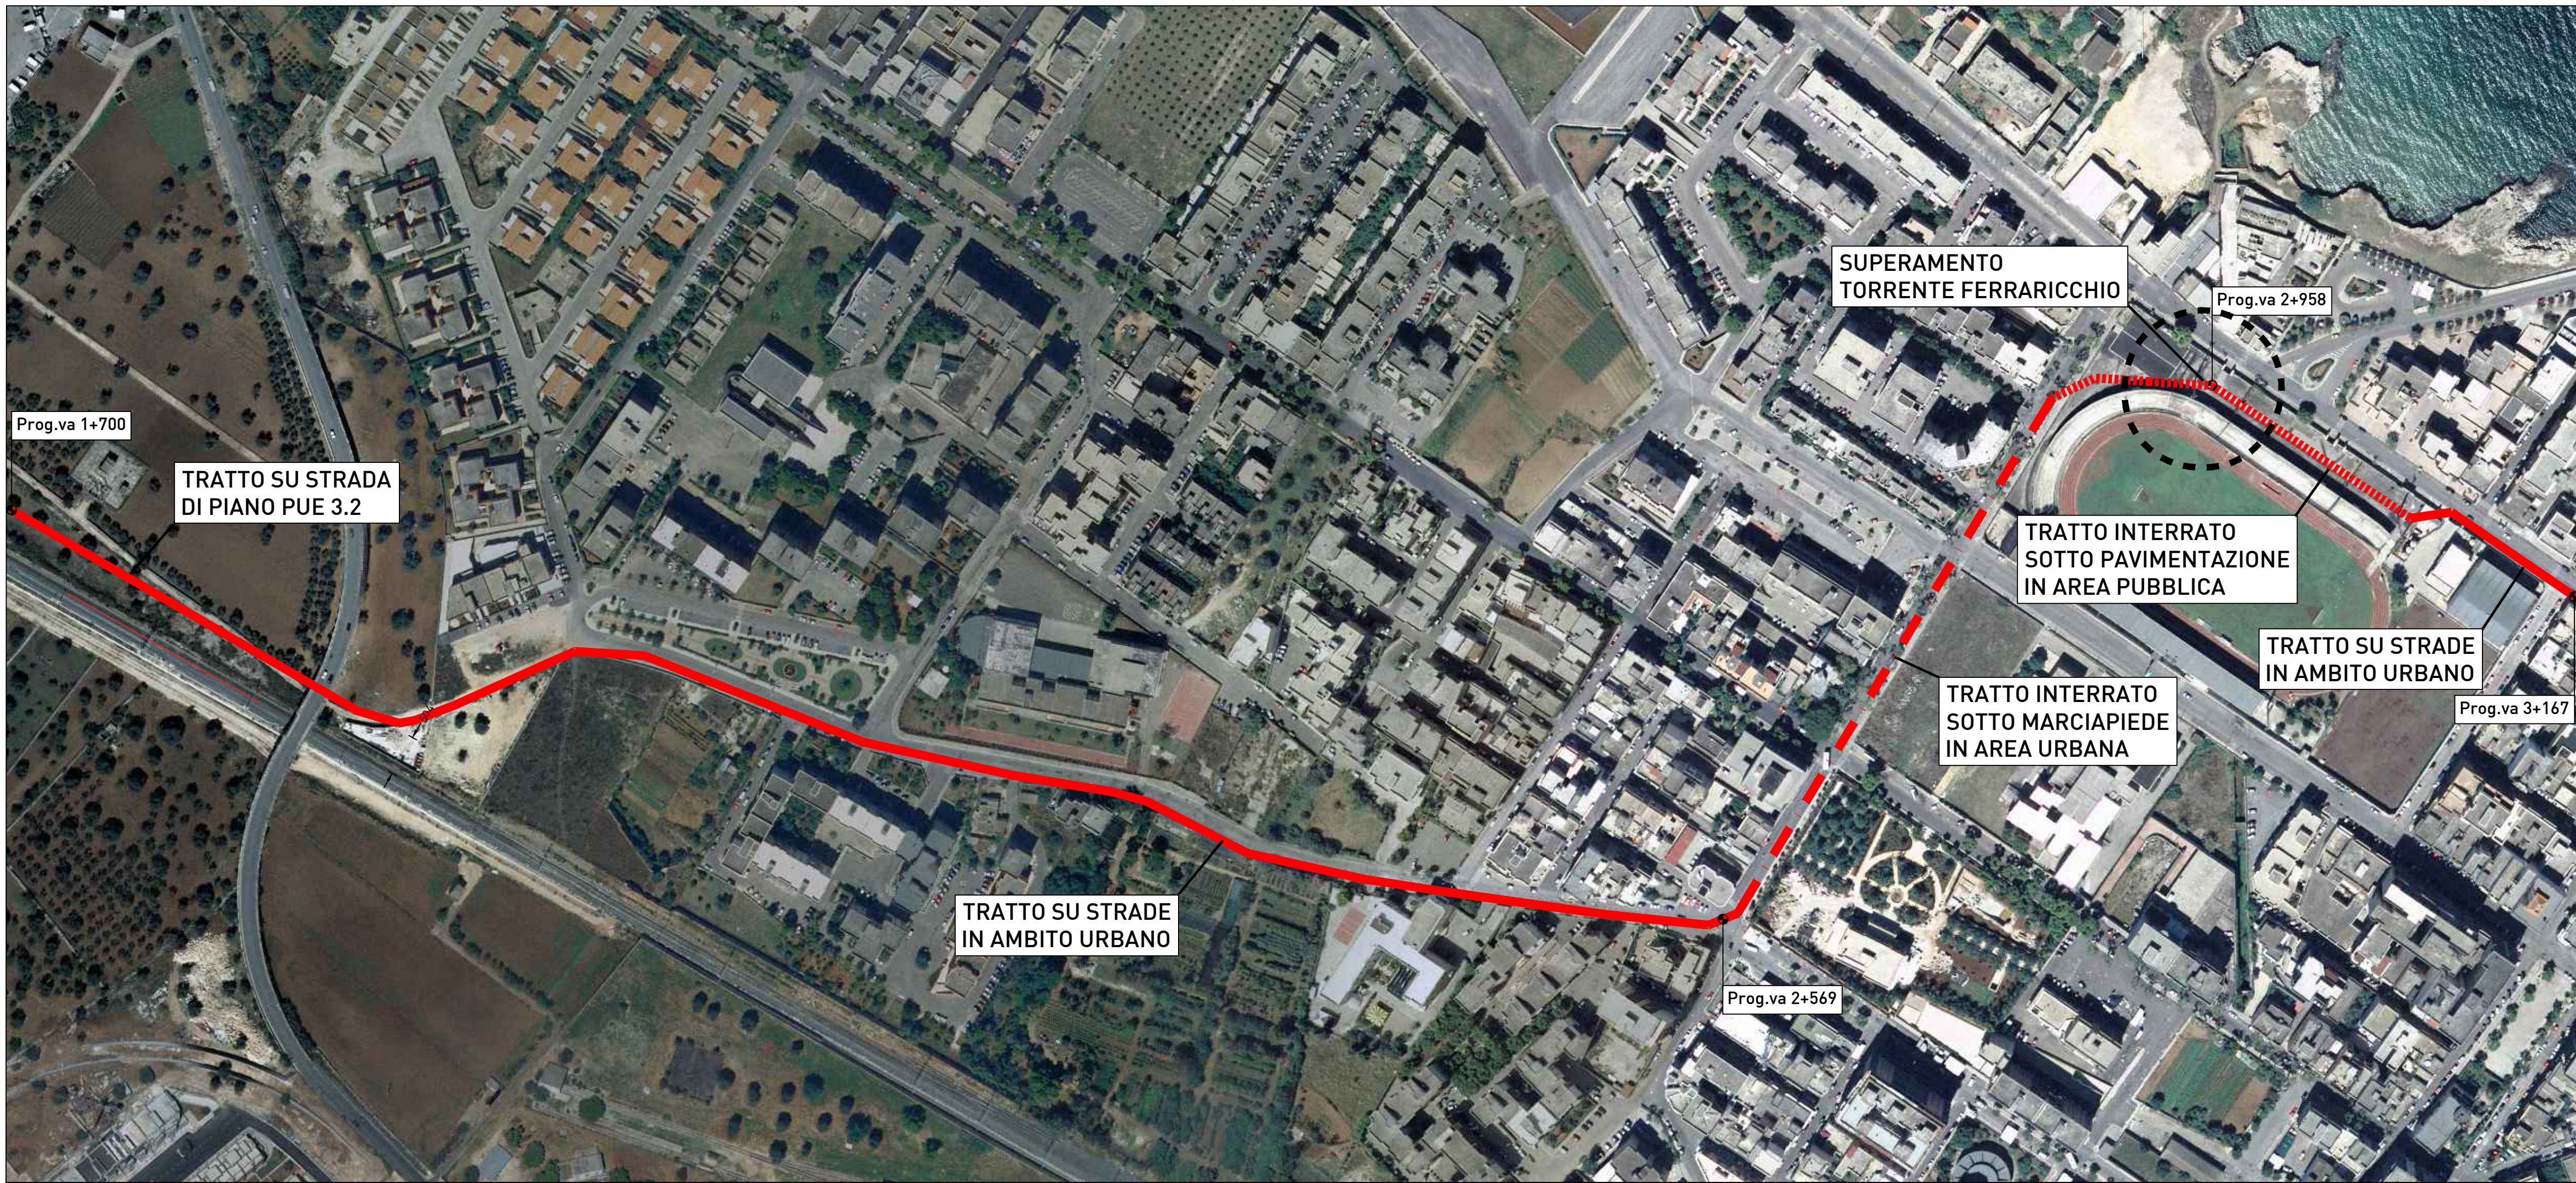

NUOVO TERMINALE MARITTIMO

UBICATO ALL'ESTERNO DEL PORTO DI MONOPOLI PER BOLIQUIDI E BIOCARBURANTI CON ANNESSA PIPELINE DI COLLEGAMENTO CON I SERBATOI DI STOCCAGGIO

PROGETTO DI FATTIBILITÀ

PROPONENTE:
MAGAZZINI GENERALI ITALIANI
via Baione 200
70043 MONOPOLI

Magazzini Generali Italiani

PROGETTAZIONE:
OPERE MARITTIME:

Via Monte Zebio, 40
00195 ROMA
ing. Paolo CONTINI
ing. Marco DEL BIANCO
ing. Giuseppe VELLA

OPERE CIVILI A TERRA ED IMPIANTI:
ing. Gaetano DI MARZO
Via Camillo Rosalba, 49
70124 BARI

CONSULENZA AMBIENTALE:
ATProgetti s.r.l.
arch. Marta Giulia SCAPELLATI
Via Ludovico di Savoia, 18
00185 Roma

Elaborato:
CT15

Titolo:
OPERE CIVILI E IMPIANTISTICHE

Planimetria pipeline
su ortofoto
Foglio 2 di 3

0	05.10.2022	Emissione			
Rev.	Data	DESCRIZIONE	REDATTO	VERIFICATO	APPROVATO
Scala: 1:5.000	Formato: A4 L	Nome file: 22 014 CT 05 0	Foglio: 1	di 1	