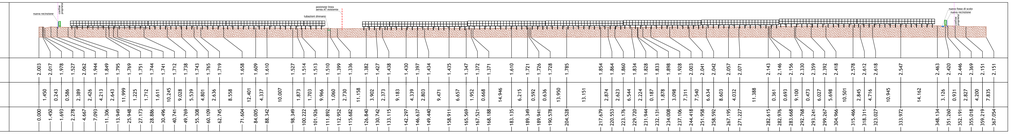

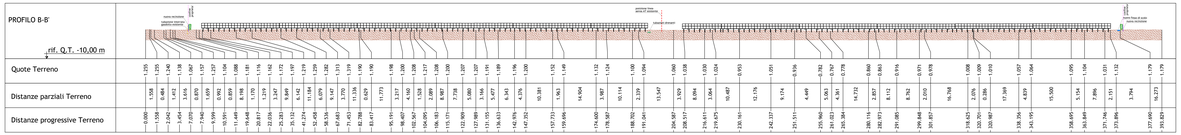

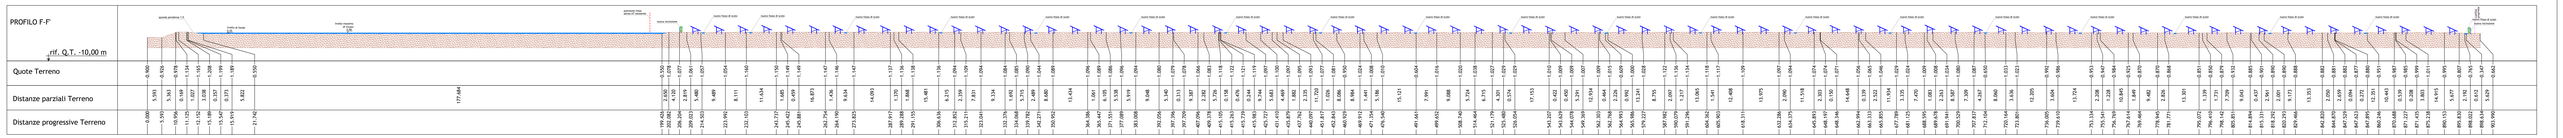

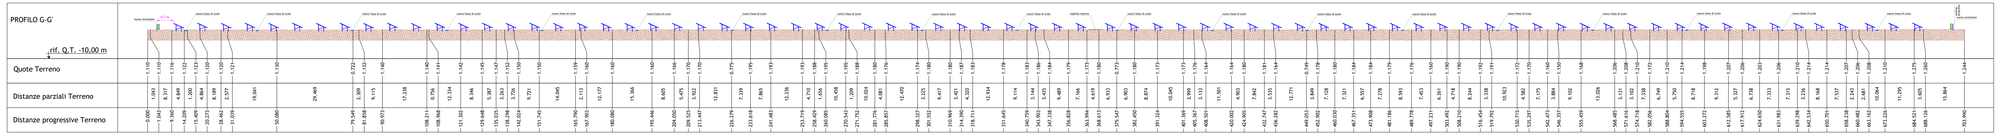

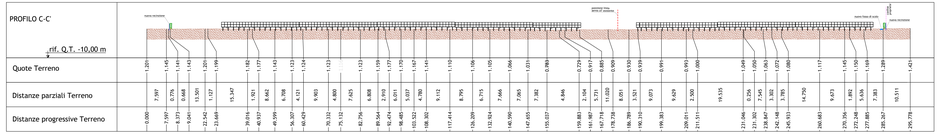

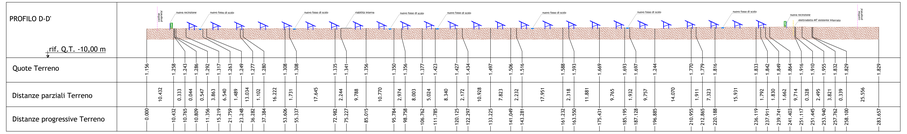

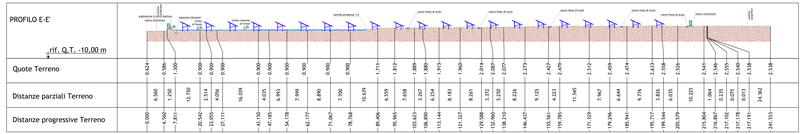

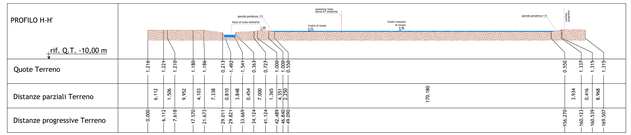

QUOTE RIFERITE
AL CAPOSALDO REGIONALE COD.3528

CHIRON ENERGY SPV 07 S.r.l.
Dalla Energia
Alla Luce Verde
Via Bola n. 20 20121 Milano
P.IVA/ C.F. 12020220961
Capitale Sociale € 10.000,00 i.v.

CHIRON ENERGY SPV 07 S.r.l.
VIA BOLA N. 2 - MILANO
C.F. e P.IVA 12020220961

Regione Veneto

Comune di Bagnoli di Sopra

Provincia di Padova

VALUTAZIONE DI IMPATTO AMBIENTALE

Titolo: Lotto di impianti di produzione di energia elettrica da fonte fotovoltaica

"BAGNOLI 1" - "BAGNOLI 2" - "BAGNOLI 3" - "BAGNOLI 4"

Via Goffredo Mameli snc

Oggetto: SEZIONI

Num. All. Legg. -

Codifica Elaborato: TAV.A04

Studio di progettazione:

Solux s.r.l.
Via San Francesco 1-75 Ter, 60035 Jesi (AN)
Tel. 0731 20 78 59 - Email: info@soluxengineering.it
C.F. e P.IVA 02811250425 - Rea: RSU-AN - 324247
W W W . S O L U X E N G I N E E R I N G . I T

Progettista:

Ordine degli Ingegneri della Provincia di Ancona
Dott. Ing. Gianluca BONETTI
Iscritto all'albo al n. 2011
Firma digitale ai sensi del D.Lgs. 82/2005 e ss.mm.ii.

Nome/e professione/i nome/i dello Chiron Energy Asset Management S.r.l., società fiduciaria parte del Gruppo Chiron Energy.

Cod. file	Formato	Codice	Rev.
180022_PD_TAV.A04_00_00	-	PD	00

Scala: 1:500

Rev.	Data	Descrizione revisione	Redatto	Controllato	Approvato
0	02/2022	Prima emissione	Ing. Gianluca Marcuzzi	Ing. Marco Bernardini	Ing. Gabriele Minuti
1					
2					
3					

TEAM s.r.l. | 0403 SRLT SP 17 S.r.l. | Terna è proprietà del popolo italiano che ne ed gestisce ed amministra e tutt ano salvaguardia.