



**CHIRON ENERGY SPV 07 S.r.l.**  
 Via Bigli, 2 - 20121, Milano  
 P.IVA e C.F. 12032120961  
 REA MI/2636054  
 VIA BIGLI N. 2 - MILANO  
 C.F. e P.IVA 12032120961

Regione Veneto  
 Comune di Bagnoli di Sopra  
 Provincia di Padova

**VALUTAZIONE DI IMPATTO AMBIENTALE**

Titolo:  
 Lotto di impianti di produzione di energia elettrica da fonte fotovoltaica  
**"BAGNOLI 1" - "BAGNOLI 2" - "BAGNOLI 3" - "BAGNOLI 4"**  
 Via Goffredo Mameli snc

Oggetto: **SCHEMA ELETTRICO UNIFILARE - IMPIANTO FV "BAGNOLI 2"**  
 Num. Rif. Lista: -  
 Codifica Elaborato: TAV.E02

Studio di progettazione:



**Solux s.r.l.**  
 Via San Francesco n.71/bis, 60035 Jesi (AN)  
 Tel: 0731 20 50 54 - Email: info@soluxengineering.it  
 C.F. e P.IVA 02851330429 | Num. REA: AN - 263477  
 WWW.SOLUXENGINEERING.IT

Progettista:




**Dott. Ing. Gabriele NITRATI**  
 A 293  
 (Incarico civile ambientale  
 insubordinato all'ingegneria)

Incarico professionale ricevuto dalla Chiron Energy Asset Management S.r.l., società facente parte del Gruppo Chiron Energy.

|                         |        |          |         |       |
|-------------------------|--------|----------|---------|-------|
| Cod. File:              | Scala: | Formato: | Codice: | Rev.: |
| 188521_PD_TAV.E02_00_00 | -      | -        | PD      | 00    |

|      |         |                        |                       |                       |                       |
|------|---------|------------------------|-----------------------|-----------------------|-----------------------|
| Rev. | Data    | Descrizione revisione: | Redatto:              | Controllato:          | Approvato:            |
| 0    | 02/2022 | Prima emissione        | Ing. Marco Montalbini | Ing. Gabriele Nitrati | Ing. Gabriele Nitrati |
| 1    | -       | -                      | -                     | -                     | -                     |
| 2    | -       | -                      | -                     | -                     | -                     |

**SCHEMA ELETTRICO UNIFILARE - IMPIANTO FV "BAGNOLI 2"**

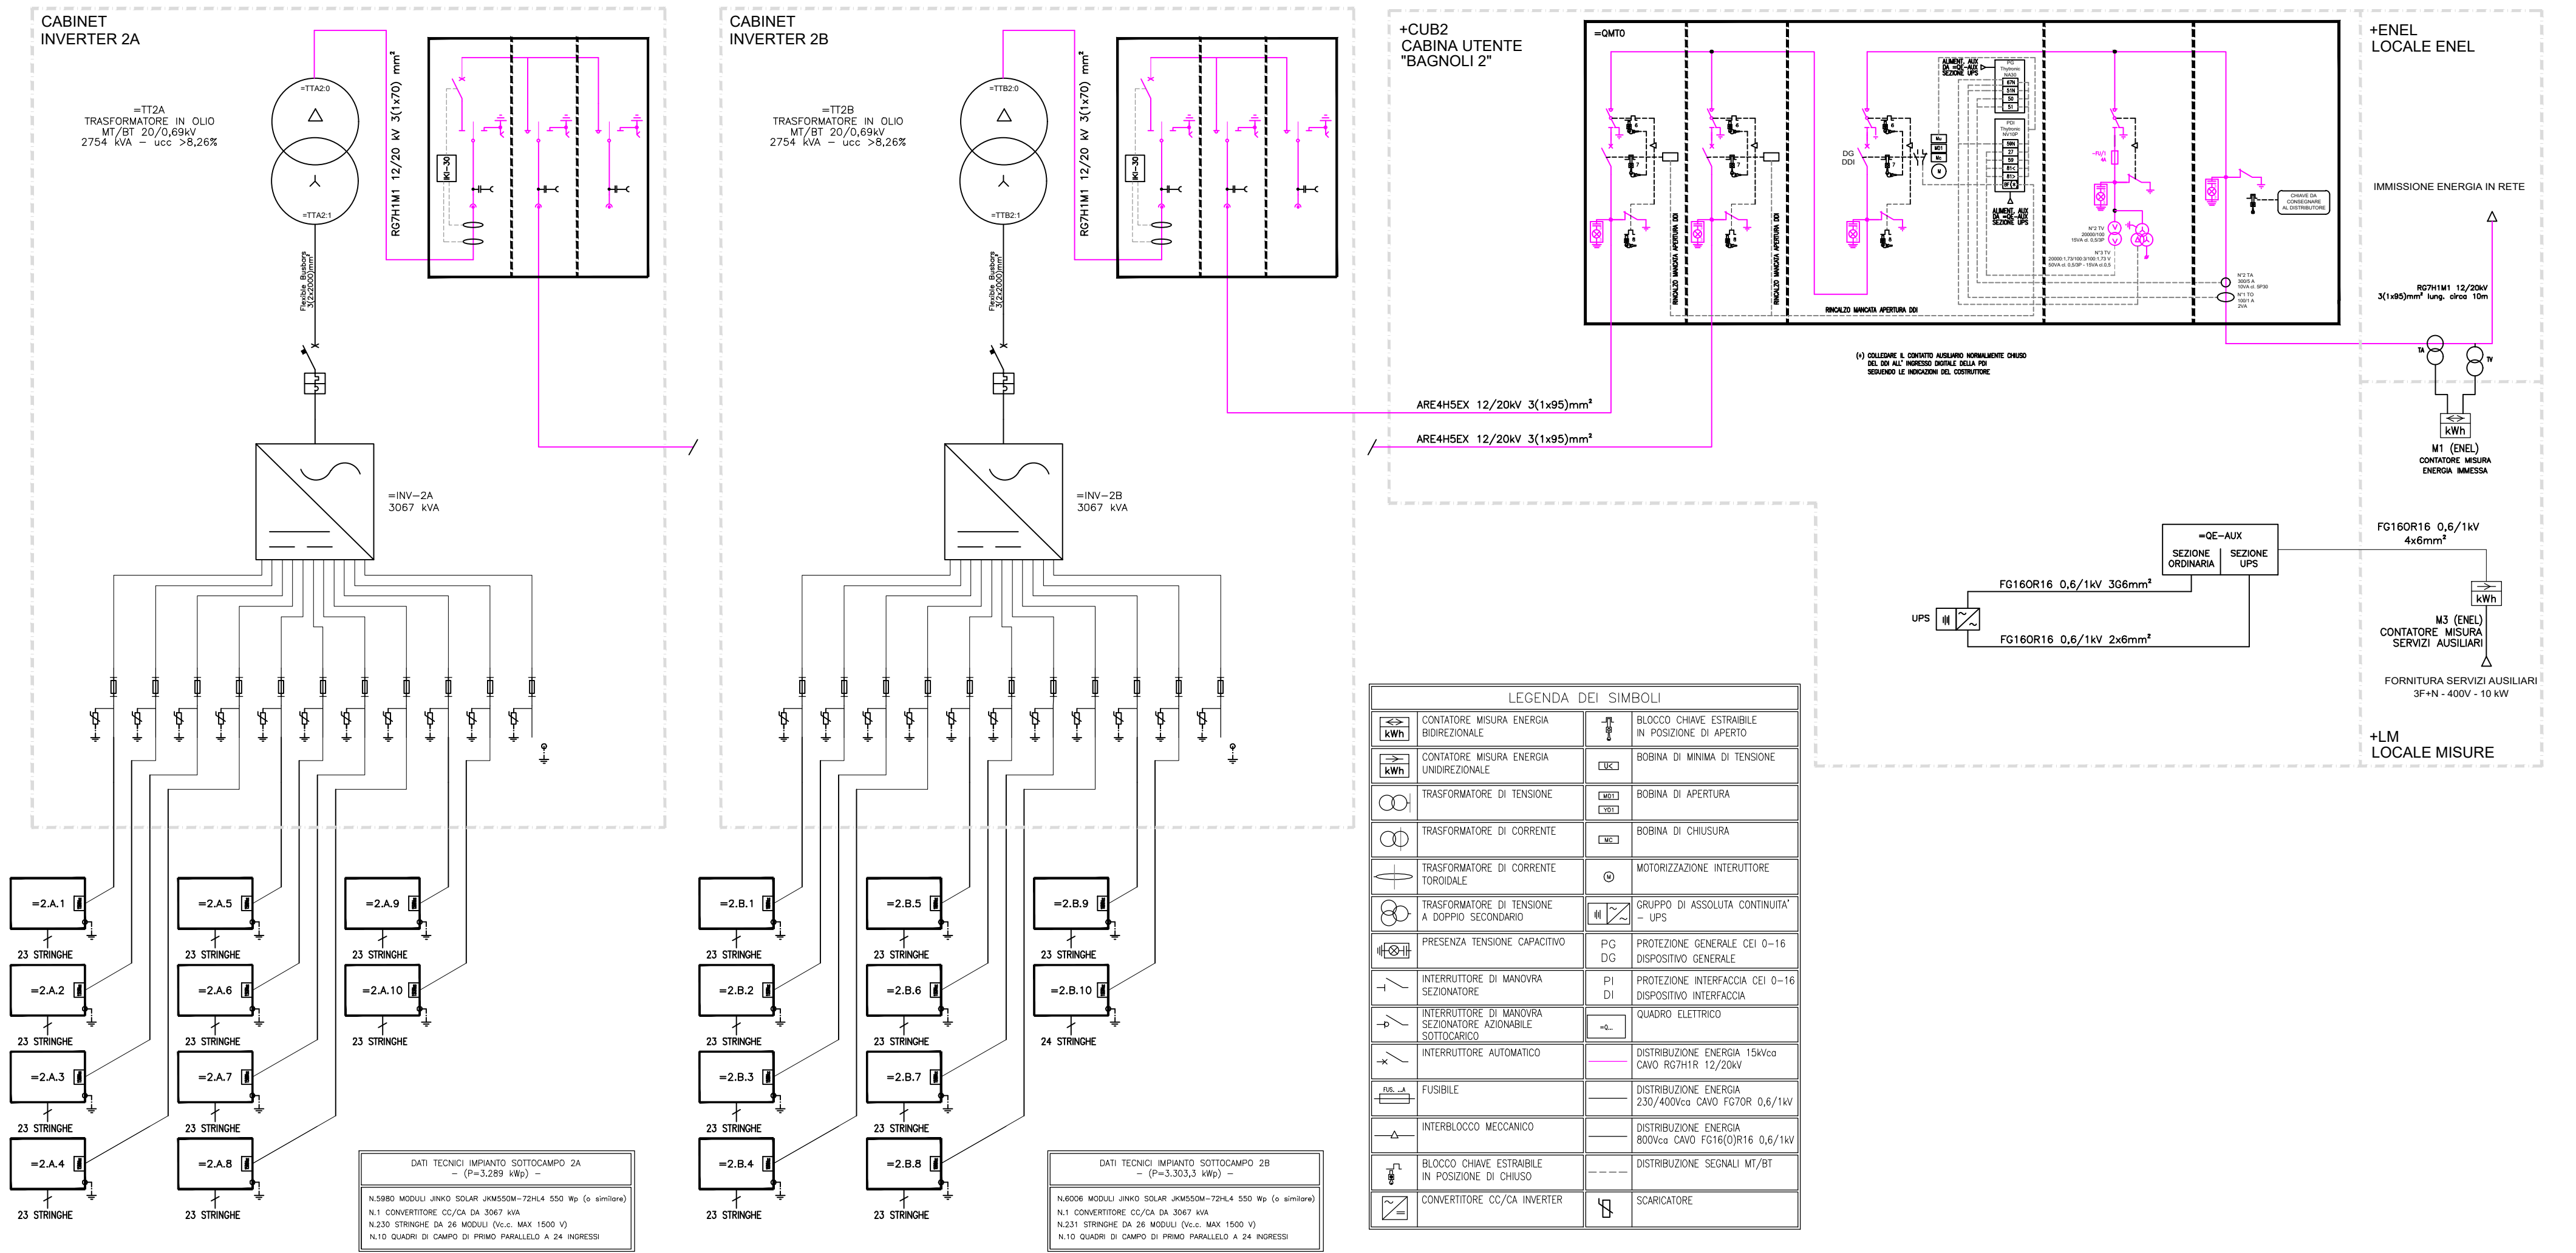

SOLUX s.r.l. e CHIRON ENERGY SPV 07 S.r.l. si riservano la proprietà del presente elaborato che non può essere né riprodotto né comunicato a terzi senza autorizzazione.