



# Planimetria Aree logistiche di cantiere - Scala 1:5000

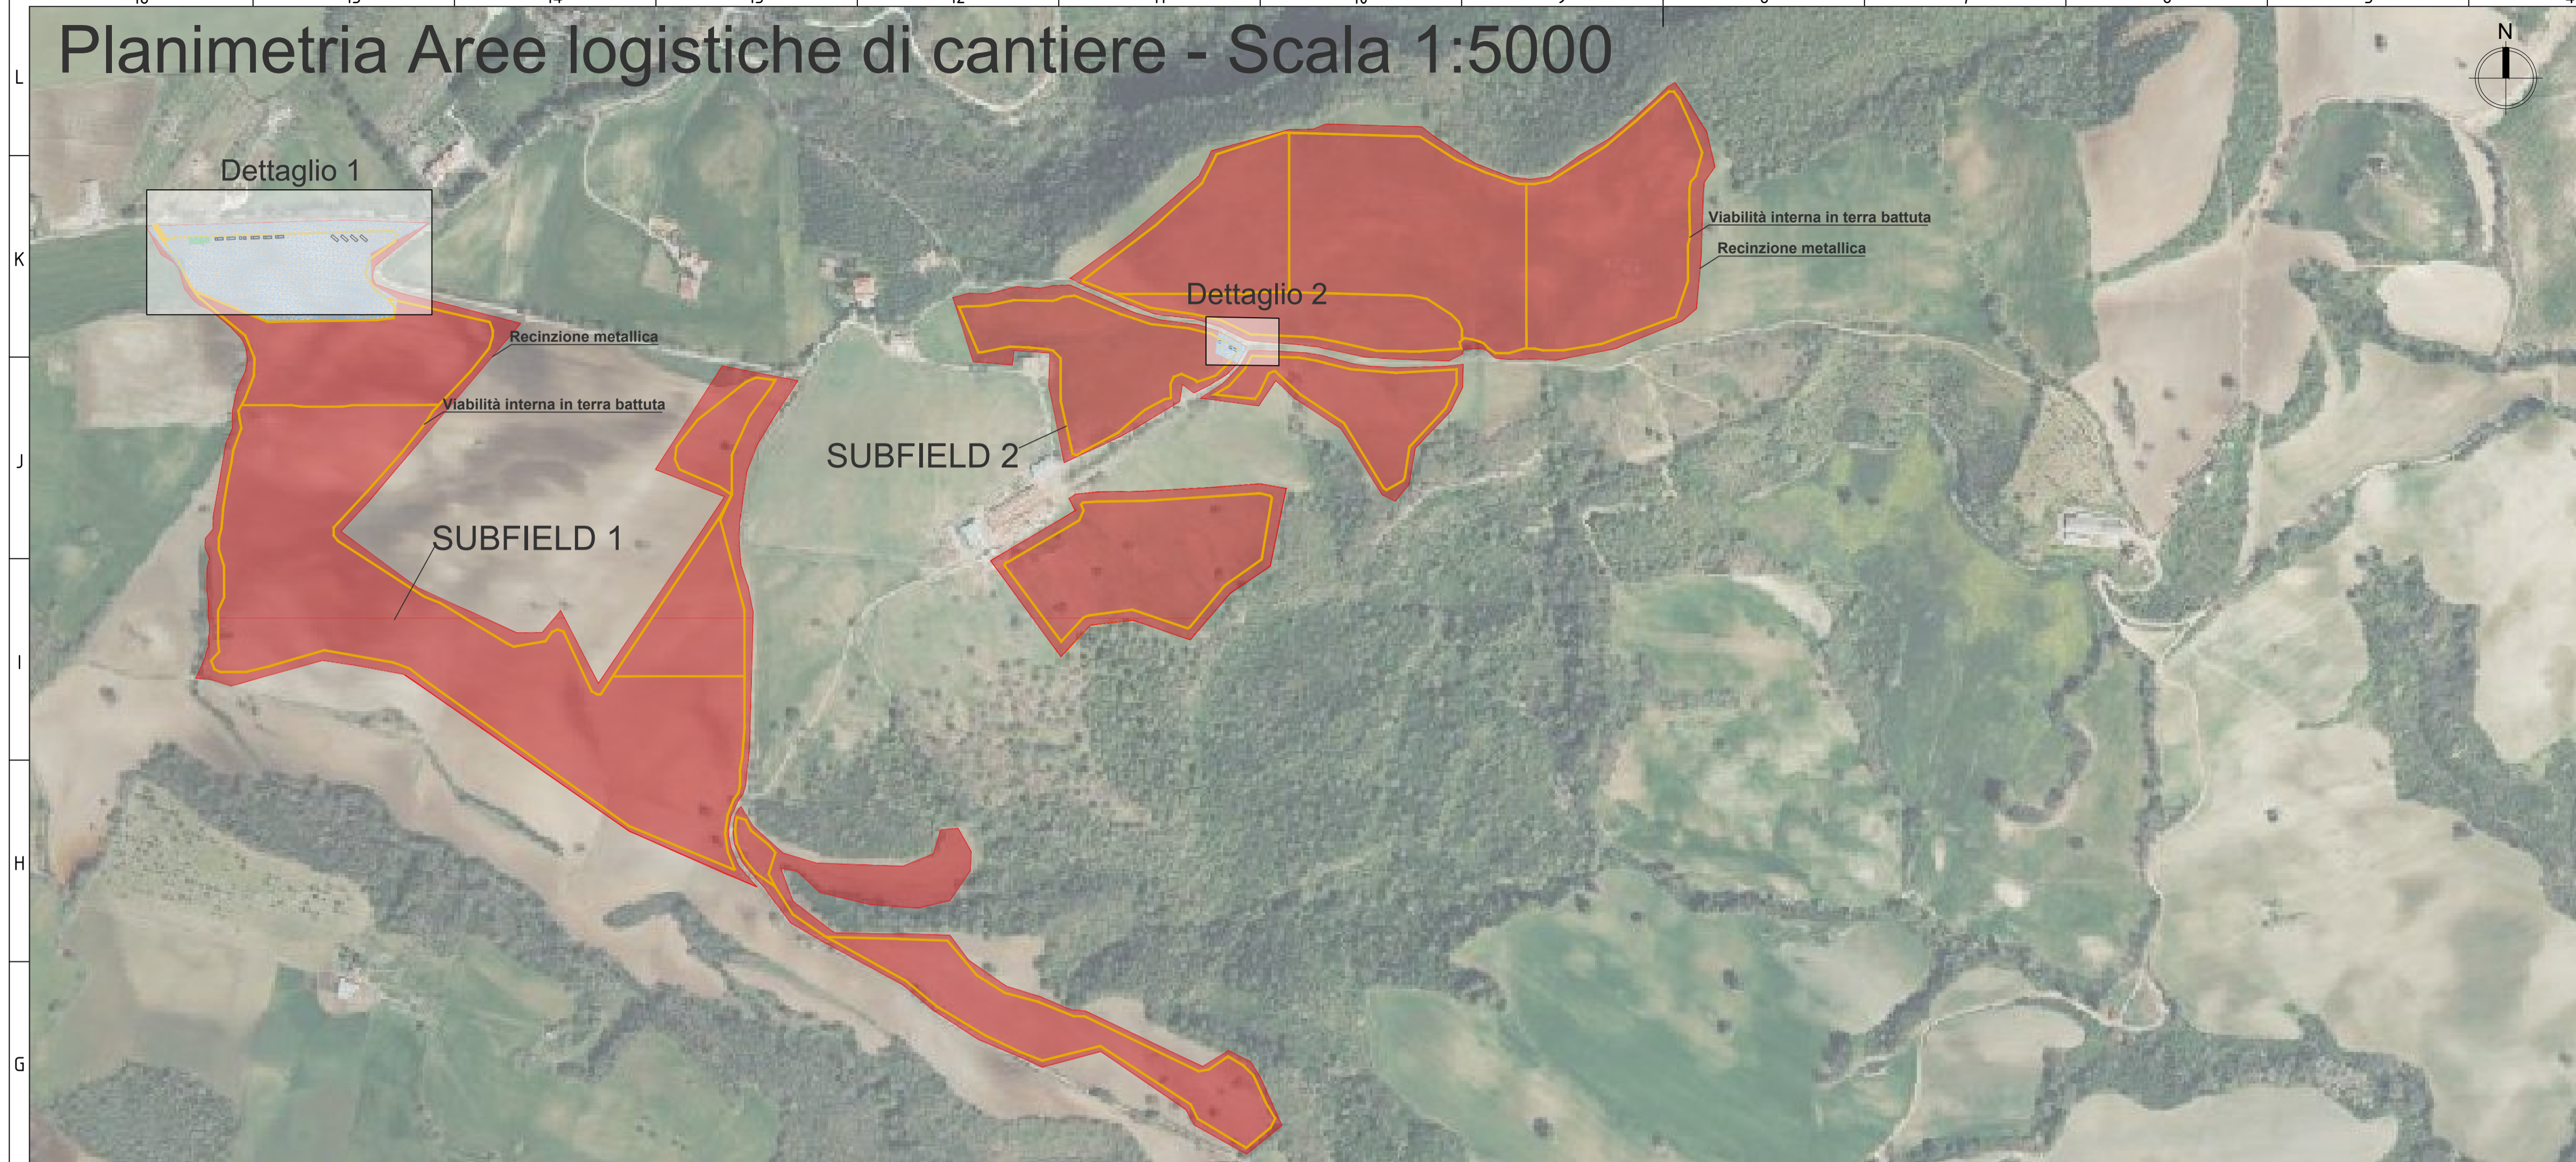

- LEGENDA**
- Recinzione metallica
  - Viabilità interna in terra battuta
  - Area di stoccaggio mezzi e materiali
  - WC chimico
  - Container con allestimenti vari
  - Container a cassone per rifiuti
  - Postazione di pulizia pneumatici e mezzi

## Dettaglio 1- Scala 1:1000

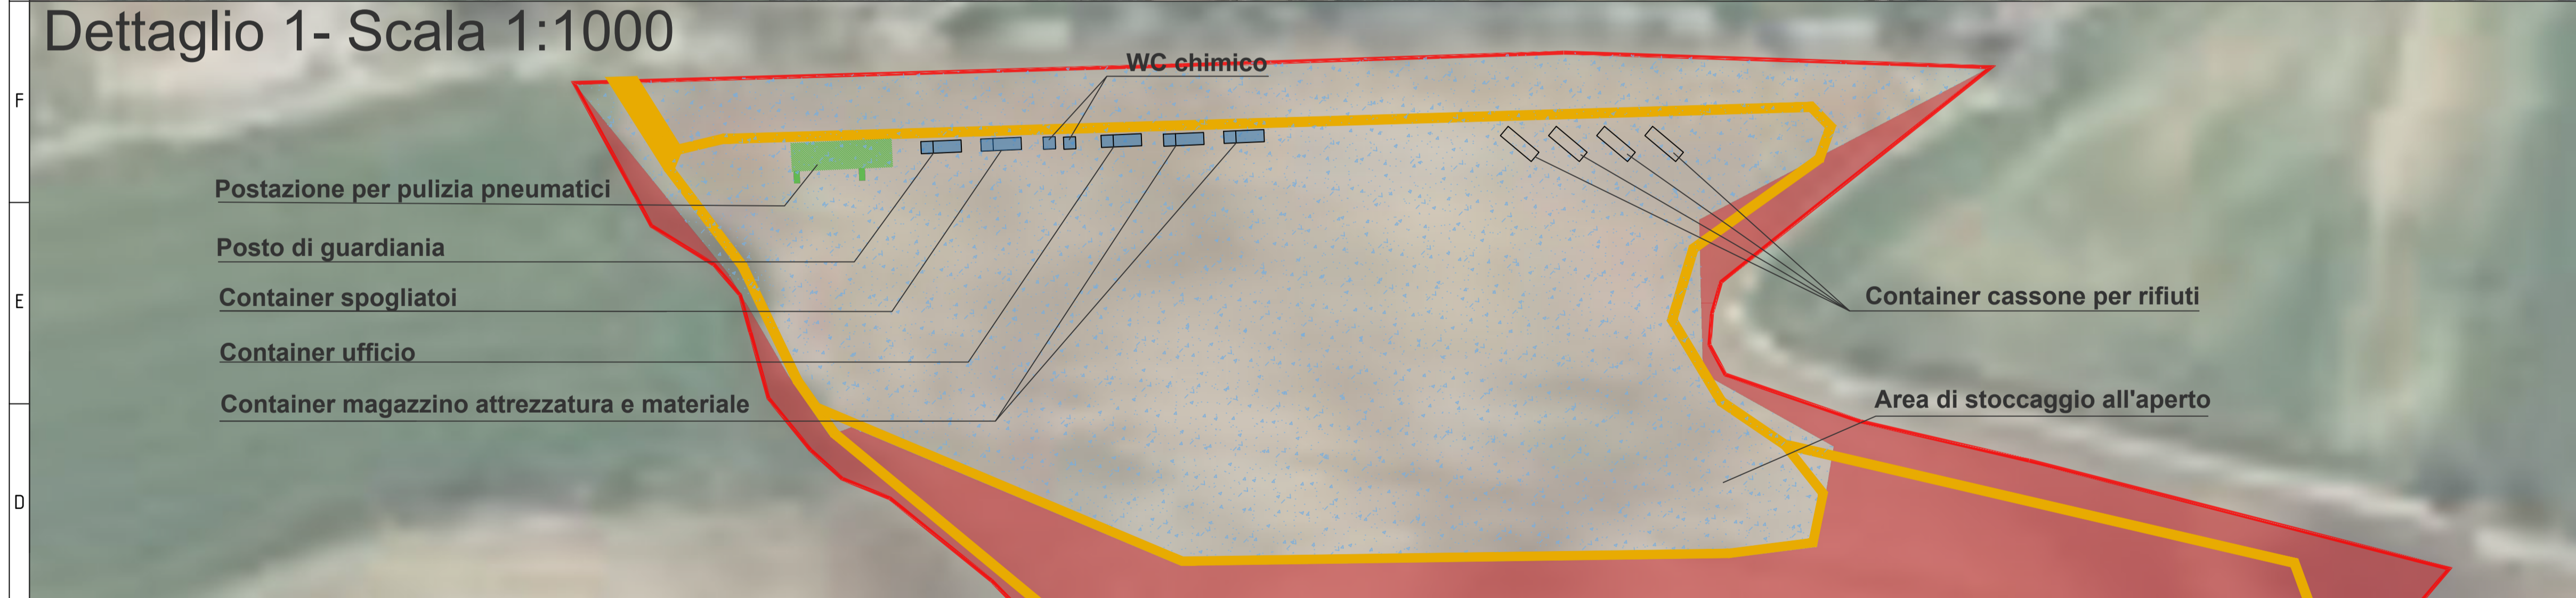

- Postazione per pulizia pneumatici
- Posto di guardiania
- Container spogliatoi
- Container ufficio
- Container magazzino attrezzatura e materiale

- WC chimico
- Container cassone per rifiuti
- Area di stoccaggio all'aperto

## Dettaglio 2- Scala 1:500



- WC chimico
- Posto di guardiania

REGIONE LAZIO  
PROVINCIA DI VITERBO  
COMUNE DI CELLENO

**Procedimento di Valutazione di Impatto Ambientale**  
ai sensi del D Lgs. 152/2006 e s.m.i.

**IMPIANTO FOTOVOLTAICO "CELLENO"**  
DI POTENZA NOMINALE PARI A 38,42 MWac  
E POTENZA DI PICCO PARI A 40,342 MW  
CONNESSO ALLA RTN

Società proponente  
**ICA VII SRL**  
Via Giorgio Pitacco, 7  
00177 Roma (Italia)  
C.F. / P.IVA 16294671009

Revisione	Data	Descrizione	Eseguito	Verificato	Validato	Approvato
0.0	11/10/2022	Prima emissione per procedura di VIA	AO	MC	EL	DLP
Codice	Scala	Titolo elaborato				
CA_012_TAV21	VARIE	Aree logistiche di cantiere - Planimetria				

Le informazioni incluse in questo disegno sono proprietà di Ingenium Capital Alliance, S.L. (Spain). Qualsiasi totale o parziale riproduzione è proibita senza il consenso scritto di Capital Alliance.