
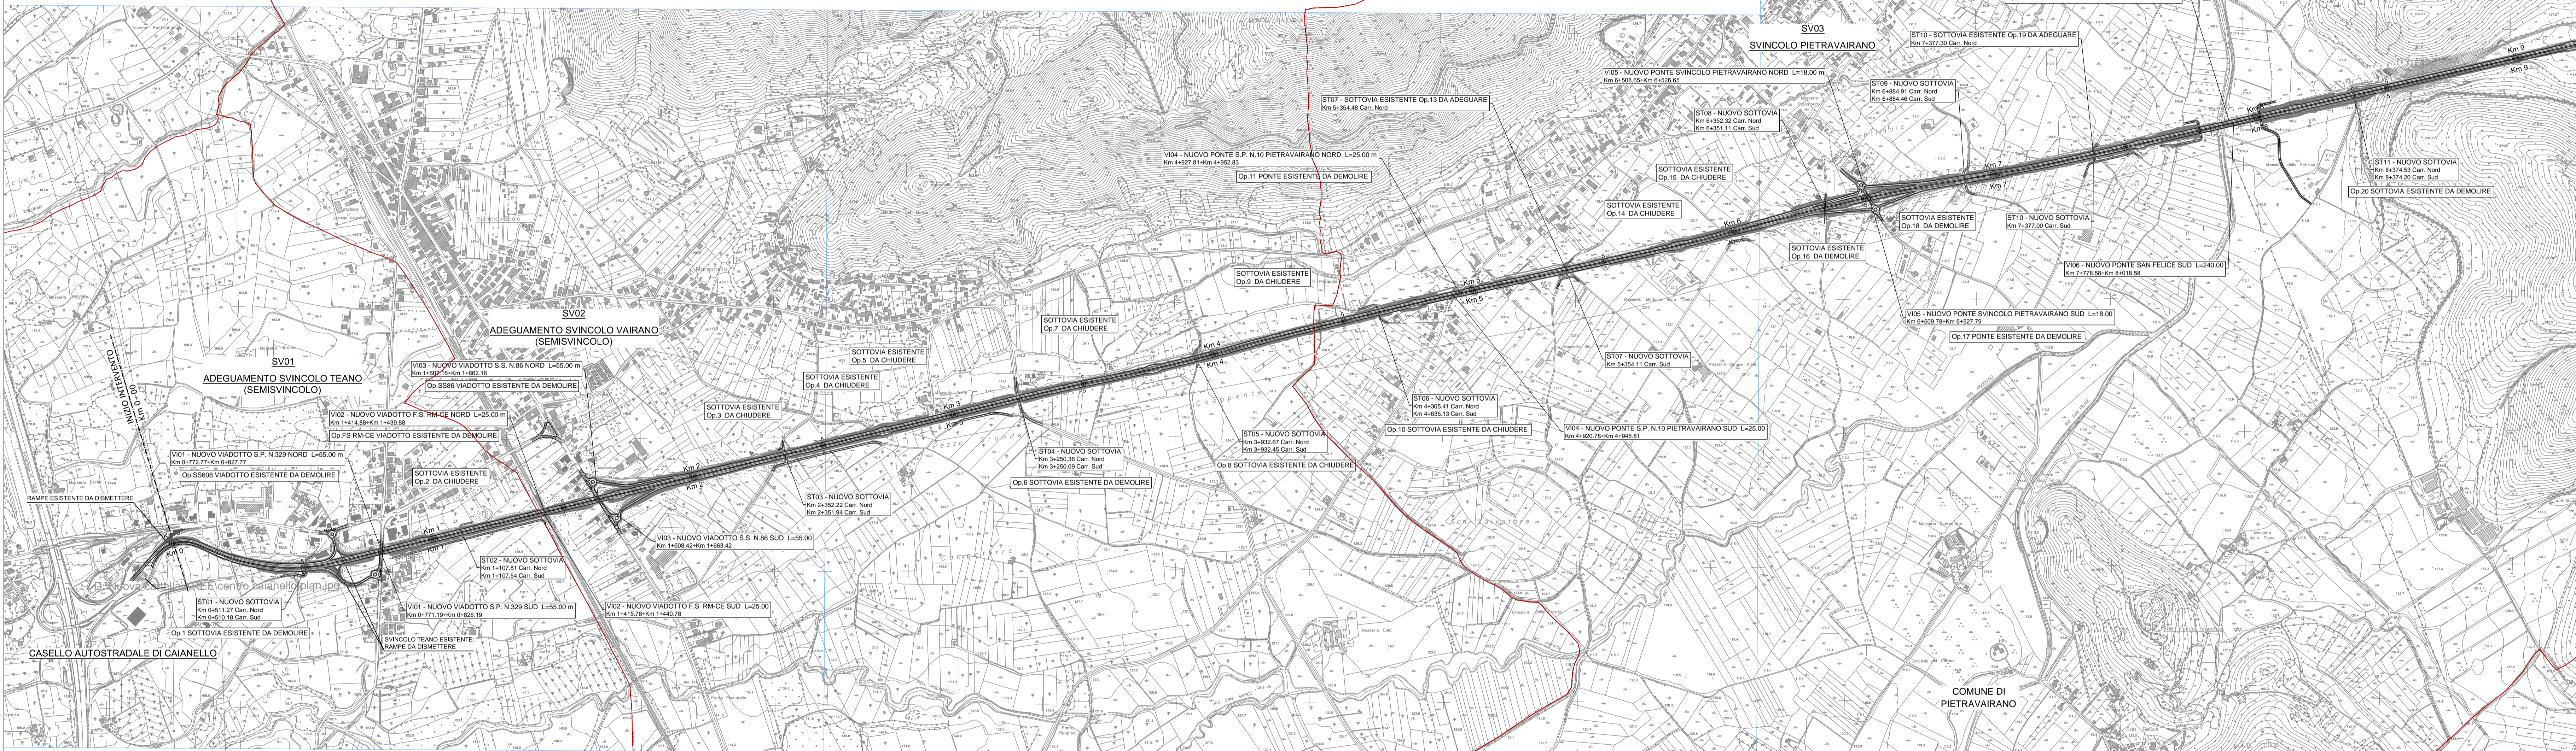


CAIANELLO ←

COMUNE DI VAIRANO PATENORA

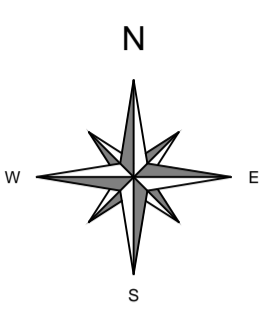

COMUNE DI CAIANELLO

COMUNE DI PIETRAVAIRANO

→ BENEVENTO



Direzione Progettazione e Realizzazione Lavori

ITINERARIO CAIANELLO (A1) - BENEVENTO
ADEGUAMENTO A 4 CORSIE DELLA S.S. 372 "TELESINA"
DAL KM 0+000 AL KM 60+900
LOTTO 2: DAL KM 0+000 (SVINCOLO CAIANELLO (A1))
AL KM 37+000 (SVINCOLO DI S. SALVATORE TELESINO)

PROGETTO DEFINITIVO

cod. NA280

PROGETTAZIONE: A.T.I. S.T.E. - ROCKSOIL - EDIN - KARRER

RESPONSABILE INTEGRAZIONE PRESTAZIONI SPECIALISTICHE

Ing. Francesco M. La Camera

COORDINATORE PER LA SICUREZZA IN FASE DI PROGETTAZIONE

Ing. Francesco M. La Camera

IL GEOLOGO

Dott. Geol. Firenze Pennino

L'ARCHEOLOGO:

Dott.ssa Grazia Savino

Elenco MBCT n.3856 - archeologia di Tirocia ai sensi del D.M. 244/2019

IL RESPONSABILE DEL PROCEDIMENTO

Ing. Pompeo Valtoria

GRUPPO DI PROGETTAZIONE

S.T.E. s.r.l.

Structure and Transport Engineering

Direttore Tecnico

Ing. E. Maioni

ROCKSOIL

S.p.A.

Direttore Tecnico

Ing. G. Cassari

EDIN

Società di Ingegneria

Direttore Tecnico

Ing. G. Gimaldi

Prof. Arch. F. KARRER

Ordine Arch. Roma

N. 12097

INQUADRAMENTO PROGETTUALE

Corografia Generale - Tav. 1 di 4

CODICE PROGETTO	NOME FILE	REVISIONE	SCALA		
PROGETTO LO7110F D 2101	TOO_EG00_GEN_C001_A	A	1:1000		
D					
C					
B					
A	EMISSIONE PER VERIFICA DI OTTEMPERANZA	Feb. 2022	Battistoni Di Renzo La Camera		
REV.	DESCRIZIONE	DATA	REDDATTO	VERIFICATO	APPROVATO