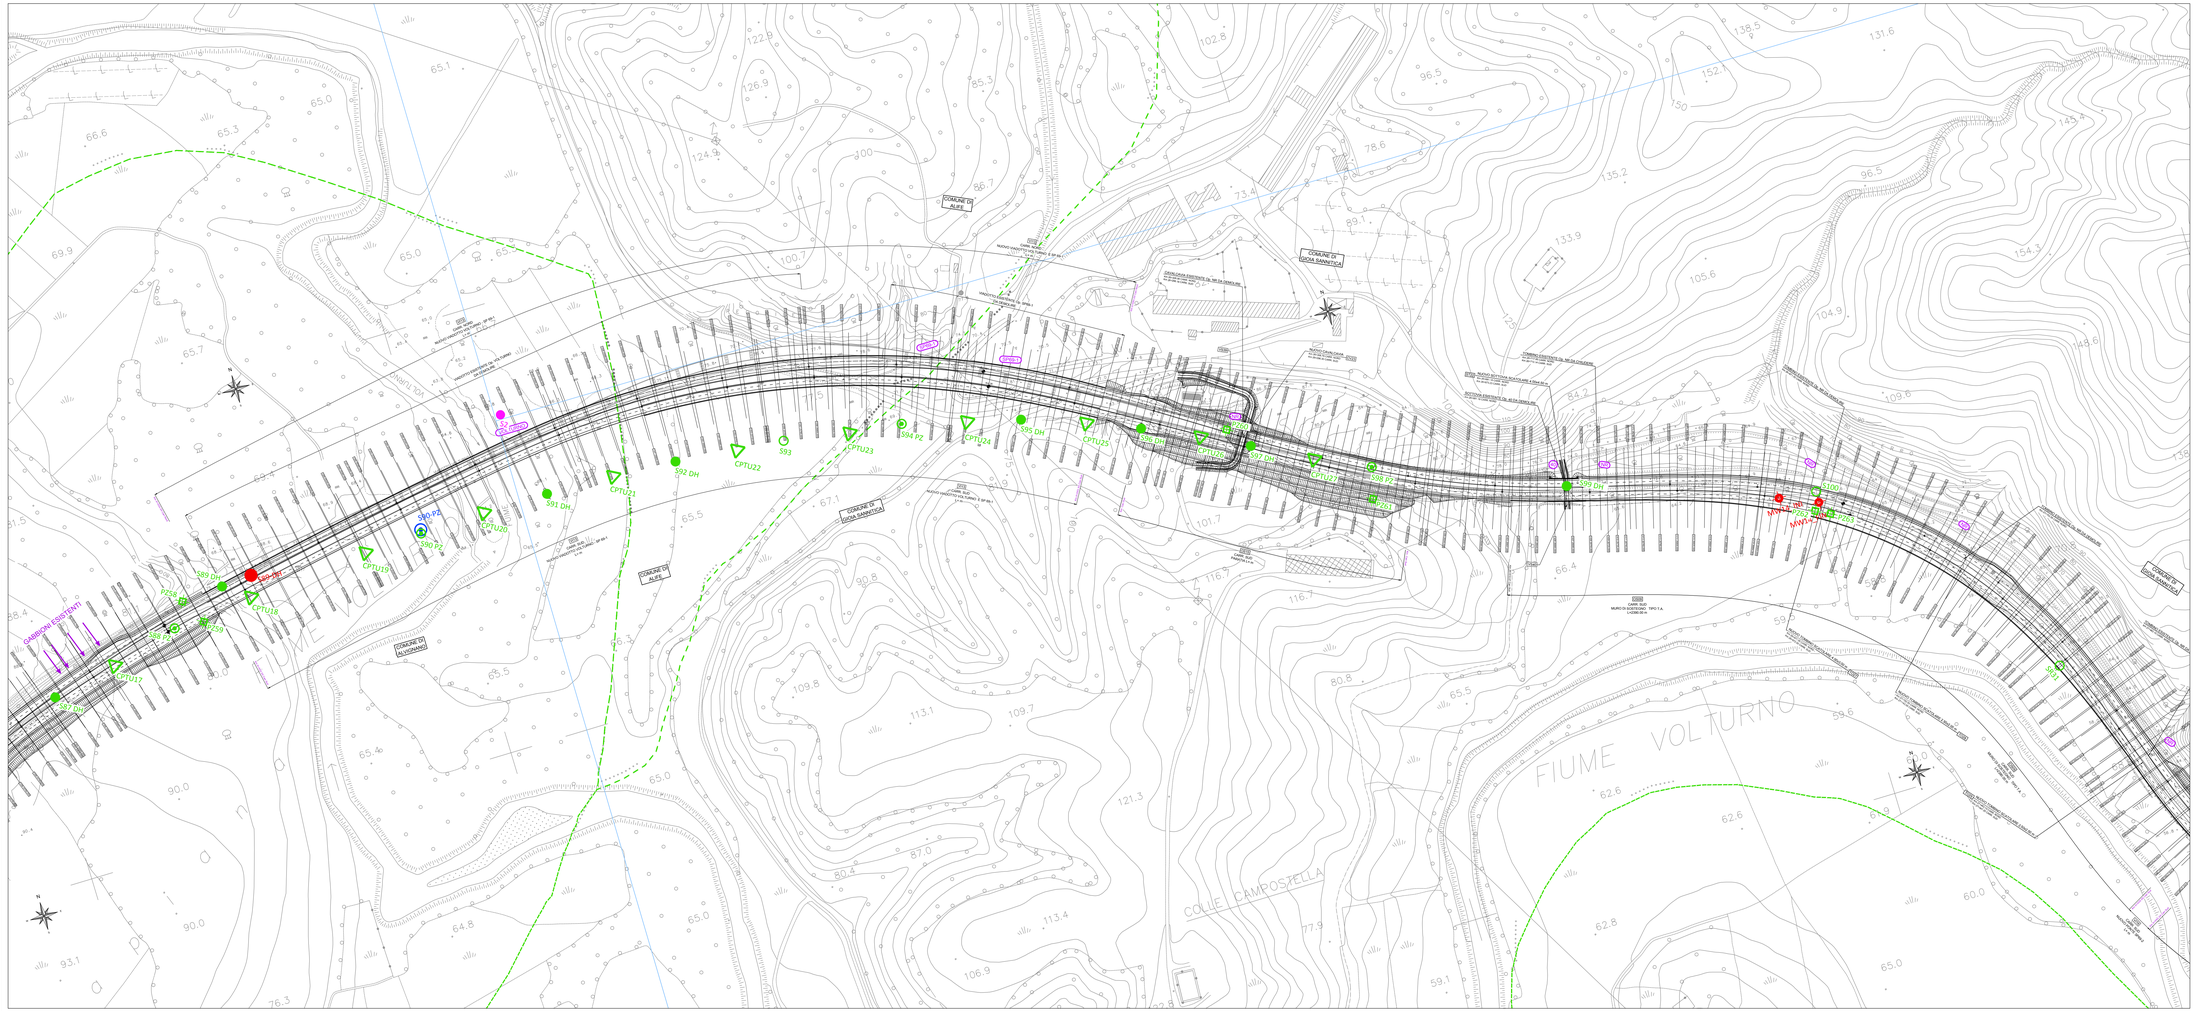
FIUME VOLTURNO
COLLE CAMPOSTELLA
CAVALCAVIA ESISTENTE DA DEMOLIRE
CAVALCAVIA ESISTENTE DA MANTENERE
CAVALCAVIA ESISTENTE DA ADEGUARE
CAVALCAVIA ESISTENTE DA ADEGUARE
CAVALCAVIA ESISTENTE DA ADEGUAR