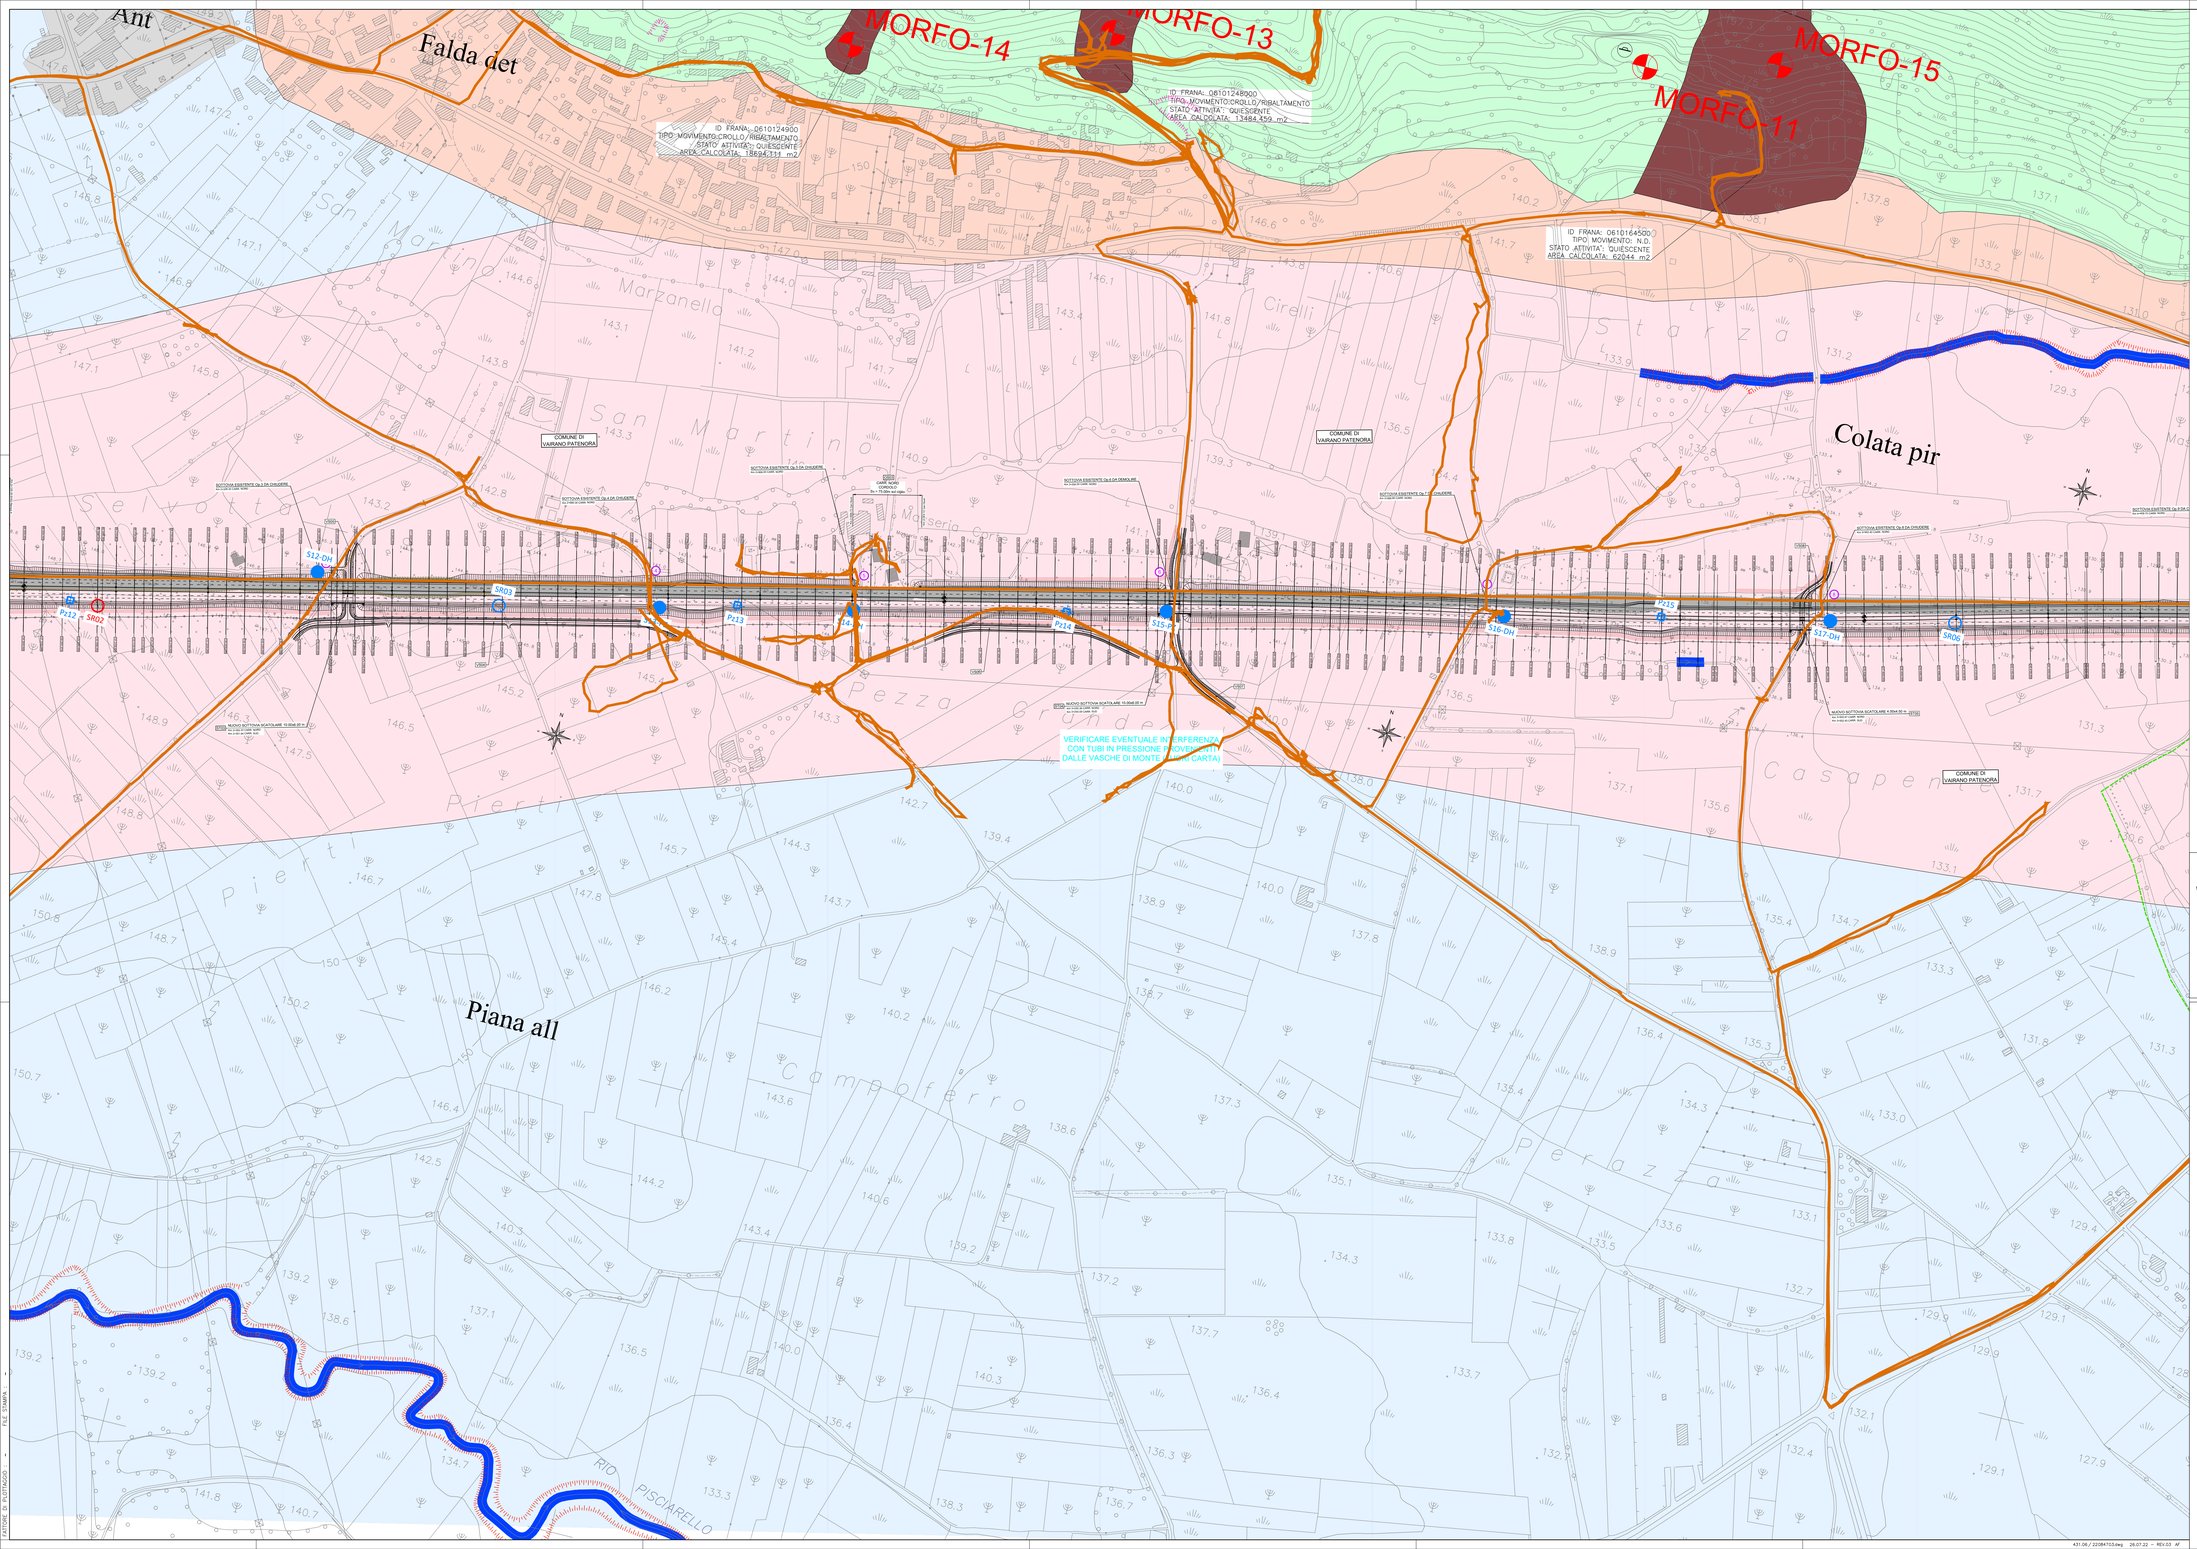

LEGENDA INDAGINI

INDAGINI INTERATTIVE ESEGUITE

- Sa-PZ — Sondaggio a carotaggio continuo (con installazione di piezometro o tubo aperto)
- Sa-DH — Sondaggio a carotaggio continuo (con esecuzione di prove tipo down-hole)
- Sa — Sondaggi a carotaggio continuo
- SRa — Sondaggi su rilevati e trincee
- PZa — Pozzetto esplorativo
- CTPUa — Prove penetrometrica statica con punta piezometrica
- DPSHa — Prove penetrometrica dinamica tipo DSPH
- MASWa — Prove geofisiche tipo MASW

INDAGINI INTERATTIVE DA ESEGUIRE

- Sa — Sondaggio a carotaggio continuo

INDAGINI PREGRESSE ANAS

- Sa — Sondaggio a carotaggio continuo

LEGENDA GEOMORFOLOGICA

FORME LEGATE ALLA DINAMICA FLUVIALE

- Corso d'acqua naturale
- Orlo di scarpata fluviale
- Conoide alluvionale (Conoide)
- Piana alluvionale (Piana all)

FORME LEGATE ALLA DINAMICA DI VERSANTE

- Delimitazione corpo di frana — Dati reperiti da Catalogo IFFI (Ortogeo - ISPRA)
- Falda di detrito (Falda det)
- Orlo di scarpata

FORME VULCANICHE

- Di costruzione - Colata piroclastica (Colata pir)

FORME DI ORIGIE CARSICA

- Dolina o sprofondamento

SUBSTRATO ROCCIOSO

- Calcare poco erodibile (Sub Cal)
- Arenaria molto erodibile (Sub Ar)

FORME ANTROPICHE

- Rilevato stradale (Ant ril)
- Area antropizzata (Ant)
- Cava/Miniera a cielo aperto
- Corso d'acqua artificiale
- Orlo di scarpata

MORFO-04 — Rilievo geomorfologico

Percorsi rilevamento geologico e geomorfologico (da GPS)

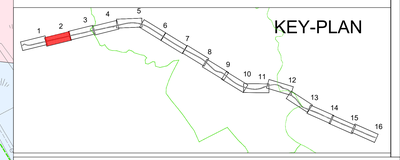

anas — Direzione Progettazione e Realizzazione Lavori

ITINERARIO CAIANELLO (A1) - BENEVENTO
ADEGUAMENTO A 4 CORSIE DELLA S.S. 372 "TELESINA"
DAL KM 0+000 AL KM 60+900
LOTTO 2: DAL KM 0+000 (SVINCOLO CAIANELLO (A1))
AL KM 37+000 (SVINCOLO DI S. SALVATORE TELESINO)

PROGETTO DEFINITIVO — cod. NA280

PROGETTAZIONE: ATI: S.T.E. - ROCKSOIL - EDIN - KARRER

RESPONSABILE INTEGRAZIONE PRESTAZIONI SPECIALISTICHE
Ing. Francesco M. La Camera

COORDINATORE PER LA SICUREZZA IN FASE DI PROGETTAZIONE
Ing. Francesco M. La Camera

IL GEOLOGO
Dott. Geol. Fiorenzo Pennino

L'ARCHEOLOGA:
Dott.ssa Grazia Sovino
Elenco MiBACT n.3856 – archeologo di I fascia ai sensi del D.M. 244/2019

IL RESPONSABILE DEL PROCEDIMENTO
Ing. Pompeo Vallario

GRUPPO DI PROGETTAZIONE

S.T.E. s.r.l. — Structure and Transport Engineering — Direttore Tecnico Ing. E. Monni

ROCKSOIL S.p.A. — Direttore Tecnico Ing. G. Cassani

E.D.IN. s.r.l. — Direttore Tecnico Ing. G. Grimaldi

Prof. Arch. F. KARRER — Ordine Arch. Roma N. 1269

GEOLOGIA

Geologia Generale - Planimetrie e carte
Carta Geomorfologica - Tav. 2 di 16

CODICE PROGETTO	NOME FILE	REVISIONE	SCALA
PROGETTO: L0710F D 2101	T00_GE03_GEO_CG18_B — CODICE ELAB.: T00GE03GEOCG18	B	1:2000

REV.	DESCRIZIONE	DATA	REDATTO	VERIFICATO	APPROVATO
D					
C					
B	EMISSIONE A SEGUITO ISTRUTTORIA	Lugl. 2022	BELLARDI	PENNINO	CASSANI
A	EMISSIONE	14-02-2022	BELLARDI	PENNINO	CASSANI

FILE STAMPA - FATTORE DI PLOTTAGGIO

431.06 / 22084703.dwg 26.07.22 – REV.03 AF