


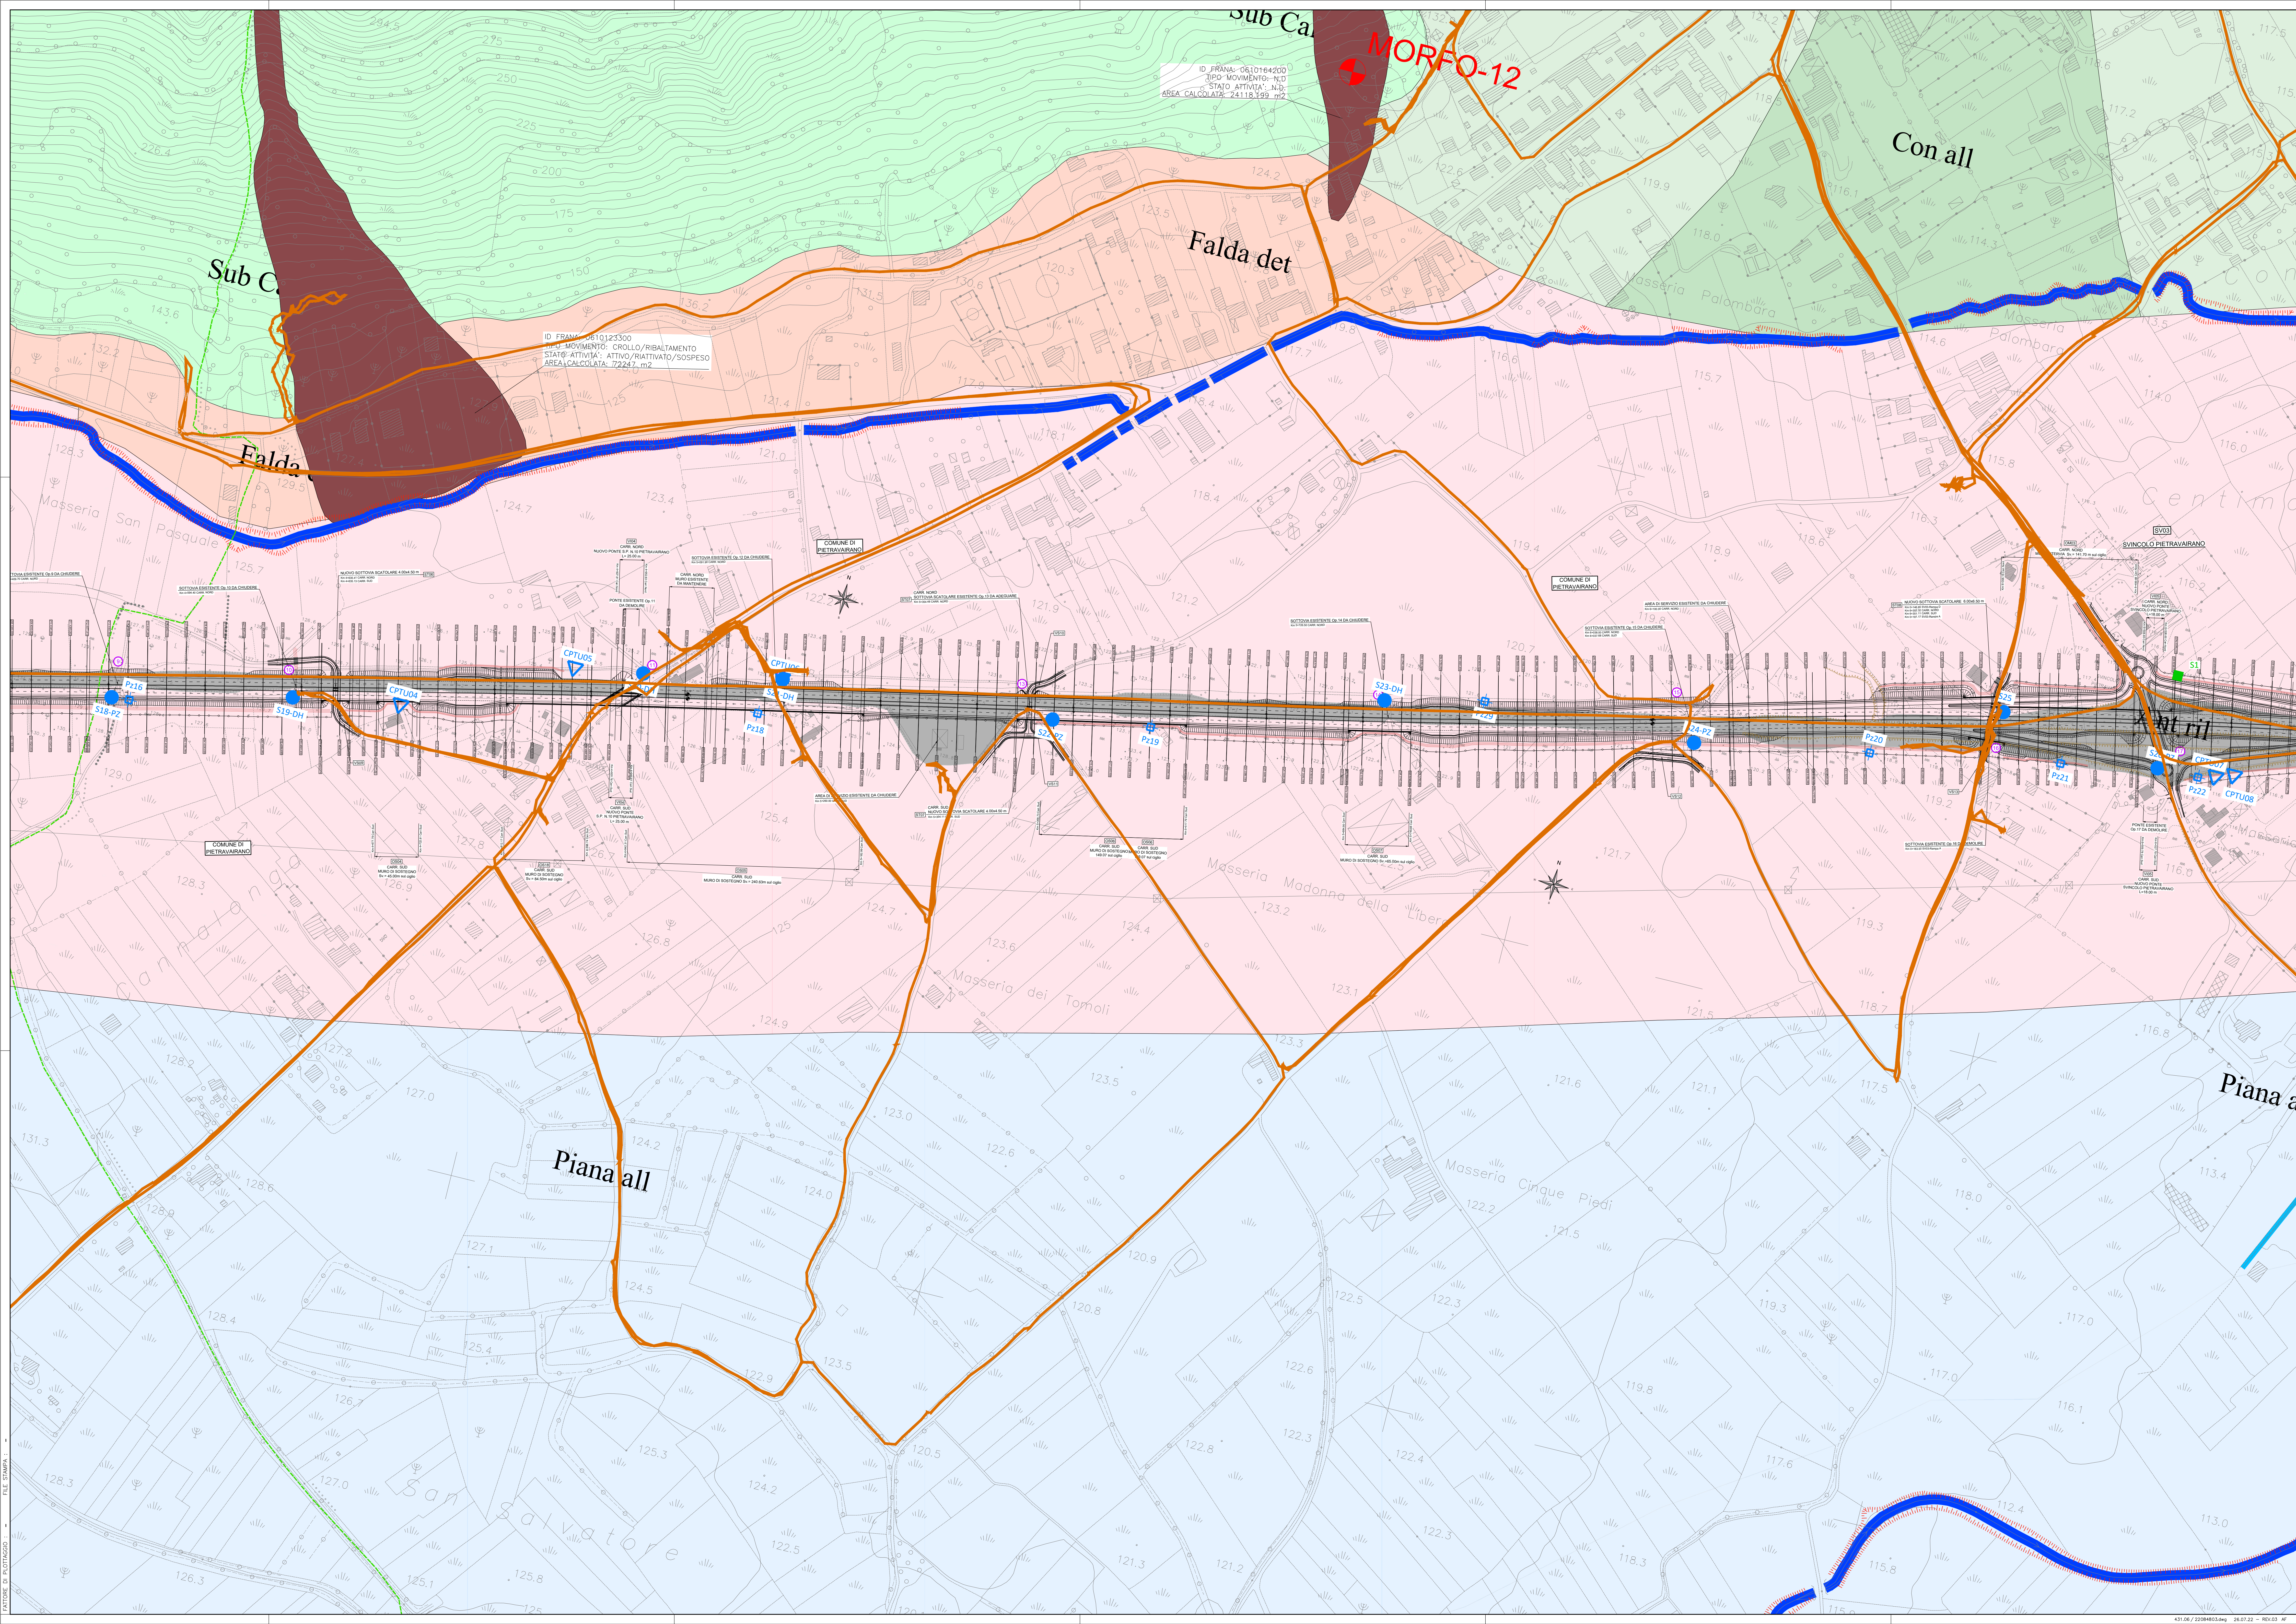

LEGENDA INDAGNI

INDAGNI INTEGRATIVE ESISTENTI

- Ss-PZ Sondaggio a carotaggio continuo (con installazione di piezometro o tubo aperto)
- Ss-DH Sondaggio a carotaggio continuo (con esecuzione di prove tipo draw-test)
- Ss Sondaggio a carotaggio continuo
- Ss-P Sondaggio su rilevati e trincee
- PZa Picchetto esplorativo
- PZPHa Prove penetrometriche statiche con punta piezometrica
- PZPHb Prove penetrometriche dinamiche tipo DPH
- MSHa Prove geofisiche tipo MASW

INDAGNI INTEGRATIVE DA ESEGUIRE

- Ss Sondaggio a carotaggio continuo

INDAGNI PREESISTENTI ANAG

- Ss Sondaggio a carotaggio continuo

LEGENDA GEOMORFOLOGICA

FORME LEGATE ALLA DINAMICA FLUVIALE

- Corso d'acqua naturale
- Orlo di scarpata fluviale
- Conoidi alluvionali
- Piana alluvionale

FORME LEGATE ALLA DINAMICA DI VERSANTE

- Delimitazione corpo di frana (dati reperibili da Catalogo PPI (dipartimento - ISPRA))
- Falda di detrito
- Orlo di scarpata

FORME VULCANICHE

- Di costruzione - Colata piroclastica

FORME DI ORIGINE CARISICA

- Dolina o sprofondamento

SUBSTRATO ROCCIOSO


- Sub-Cal Calcare poco erodibile
- Sub-Ar Arenaria molto erodibile

FORME ANTROPICHE

- Rilevato stradale
- Area antropizzata
- Cava/Miniera a cielo aperto
- Corso d'acqua artificiale
- Orlo di scarpata

MORFO-CA

- Rilevamento geomorfologico
- Percorso rilevamento geologico e geomorfologico (da GPS)

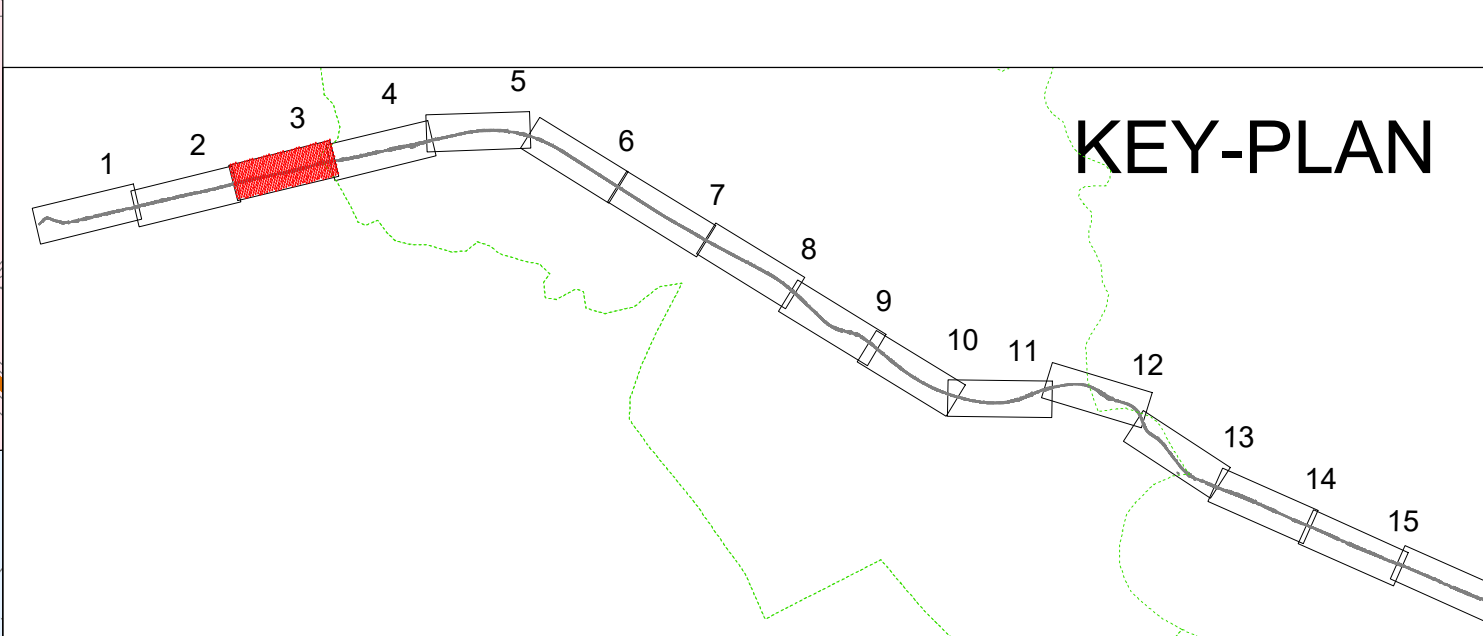

anas Direzione Progettazione e Realizzazione Lavori

ITINERARIO CAIANELLO (A1) - BENEVENTO
ADEGUAMENTO A 4 CORSIE DELLA S.S. 372 "TELESINA"
DAL KM 0+000 AL KM 60+900
LOTTO 2: DAL KM 0+000 (SVINCOLO CAIANELLO (A1))
AL KM 37+000 (SVINCOLO DI S. SALVATORE TELESINO)

PROGETTO DEFINITIVO COD. NA280

PROGETTAZIONE: **ATA S.p.A.** - **ROCKSOIL** - **EDIN** - **KARRER**

RESPONSABILE INTEGRAZIONE PRESTAZIONI SPECIALISTICHE
Ing. Francesco M. La Camera

COORDINATORE PER LA SICUREZZA IN FASE DI PROGETTAZIONE
Ing. Francesco M. La Camera

IL GEOLOGO
Dott. Arch. Francesco Pennino

LAVORO ESECUTIVO
Dott. Arch. Graziella Savina
Elenco MBCT n.3856 - archivio di Piacenza al n. 244/2019

IL RESPONSABILE DEL PROCEDIMENTO
Ing. Pompeo Vistosi

GRUPPO DI PROGETTAZIONE
S.T.E. S.r.l. Structure and Transport Engineering
Dott. Arch. Francesco Pennino
ROCKSOIL S.p.A.
Dott. Arch. Graziella Savina
EDIN S.r.l. Società di Ingegneria
Dott. Arch. Graziella Savina
Prof. Arch. F. KARRER Online Arch. Roma N. 12087

GEOLOGIA				
Geologia Generale - Planimetrie e carte				
Carta Geomorfologica - Tav. 3 di 16				
CODICE PROGETTO	NOME FILE	REVISIONE	SCALA	
PROGETTO L0710F D 2101	T00_GEO3_GEO_CG19_B	B	1:2000	
D				
C				
B	EMISSIONE A SEGUITO ISTRUTTORIA	Lug. 2022	BELLARDO	PENNINO
A	EMISSIONE	14-02-2022	BELLARDO	PENNINO
REV.	DESCRIZIONE	DATA	REDATTO	VERIFICATO
				APPROVATO