

LEGENDA INDAZIONI

INDAZIONI INTEGRATIVE ESISTENTI

- S2P2 Sondaggi a carotaggio continuo (con installazione di piezometro a tubo aperto)
- S2OH Sondaggi a carotaggio continuo (con miscelazione di prova tipo Allen-Holz)
- S2 Sondaggi a carotaggio continuo
- S2R Sondaggi su rilevati e lincese
- P24 Picchetto esplorativo
- CPT24 Probe penetrometrica statica con punta piezometrica
- CPT24a Probe penetrometrica dinamica tipo ESPH
- S24 Probe geofisiche tipo MASW

INDAZIONI INTEGRATIVE DA ESIGERRE

- S2 Sondaggi a carotaggio continuo

INDAZIONI PREESISTENZE ANAG

- S2 Sondaggi a carotaggio continuo

LEGENDA GEOMORFOLOGICA

FORME LEGATE ALLA DINAMICA FLUVIALE

- Corso d'acqua naturale
- Orto di scarpata fluviale
- Conoidi alluvionali
- Piana alluvionale

FORME LEGATE ALLA DINAMICA DI VERSANTE

- Delimitazione corpo di frana (Dati riportati da Catalogo PPI (Stratop) - ISPRA)
- Falda di detrito
- Orto di scarpata

FORME VULCANICHE

- Di costruzione - Colata prodiastica

FORME DI ORIGINE CARSICA

- Dolina o sprofondamento

SUBSTRATO ROCCIOSO


- Calcare poco erodibile
- Arenaria molto erodibile

FORME ANTROPICHE

- Rilevato stradale
- Area antropizzata
- Cava/Miniera a cielo aperto
- Corso d'acqua artificiale
- Orto di scarpata

RIEVOLO CA

- Rilevato geomorfologico
- Percorsi rilevamento geologico e geomorfologico (da GPS)

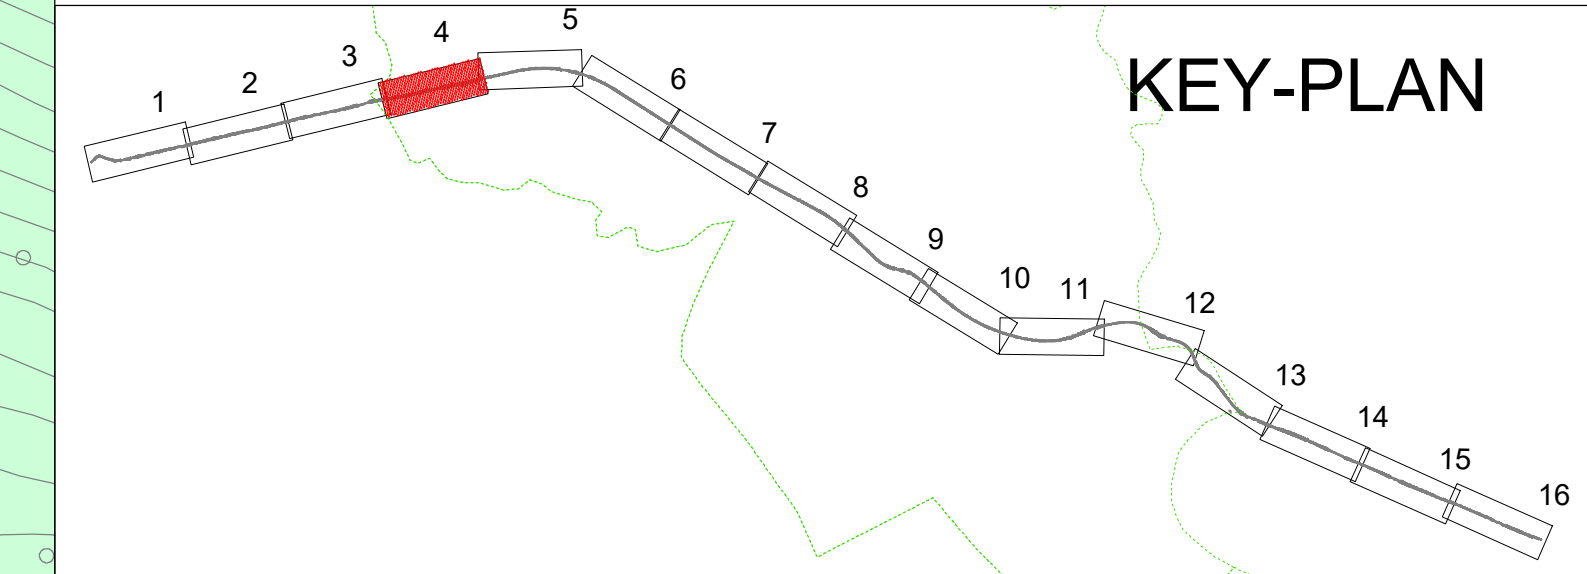

anas Direzione Progettazione e Realizzazione Lavori

ITINERARIO CAIANELLO (A1) - BENEVENTO ADEGUAMENTO A 4 CORSIE DELLA S.S. 372 "TELESINA"
 DAL KM 0+000 AL KM 60+900
LOTTO 2: DAL KM 0+000 (SVINCOLO CAIANELLO (A1)) AL KM 37+000 (SVINCOLO DI S. SALVATORE TELESINO)

PROGETTO DEFINITIVO cod. NA280

PROGETTAZIONE: ANAS S.p.A. - PROGRESSO S.p.A. - HERON - KARRER

RESPONSABILE INTEGRAZIONE PRESTAZIONI SPECIALISTICHE
 Ing. Francesco M. Lo Caputo

COORDINATORE PER LA SICUREZZA IN FASE DI PROGETTAZIONE
 Ing. Francesco M. Lo Caputo

IL GEOLOGO
 Dott. Arch. Francesco Perrino

L'ARCHITETTO
 Dott. Arch. Guido Savino
 Esercizio MBCT n. 856 - architetto al Piacco ai sensi del DM 294/2019

GRUPPO DI PROGETTAZIONE

S.T.E. s.r.l. Direzione Tecnica
 Ing. E. Meoni
 Structure and Transport Engineering

ROKSOIL Direzione Tecnica
 Ing. G. Cassano
 S.p.A.

E.D.I.N. s.r.l. Direzione Tecnica
 Ing. G. Grimaldi

Prof. Arch. F. KARRER Direzione Arch. Roma N. 12097

GEOLOGIA
 Geologia Generale - Planimetrie e carte
 Carta Geomorfologica - Tav. 4 di 16

| CODICE PROGETTO | NOME FILE | REVISIONE | SCALA |
|-----------------|----------------------------------|------------|------------------------------|
| LO710F D 2101 | TOO_GEO3_GEO_CC20_B | B | 1:2000 |
| D | | | |
| C | | | |
| A | EMMISSIONE A SEGUITO ISTRUTTORIA | Lug. 2022 | BELLARDO PERINO CASSANO |
| B | EMMISSIONE | 14-02-2022 | BELLARDO PERINO CASSANO |
| REV. | DESCRIZIONE | DATA | REDATTO VERIFICATO APPROVATO |