


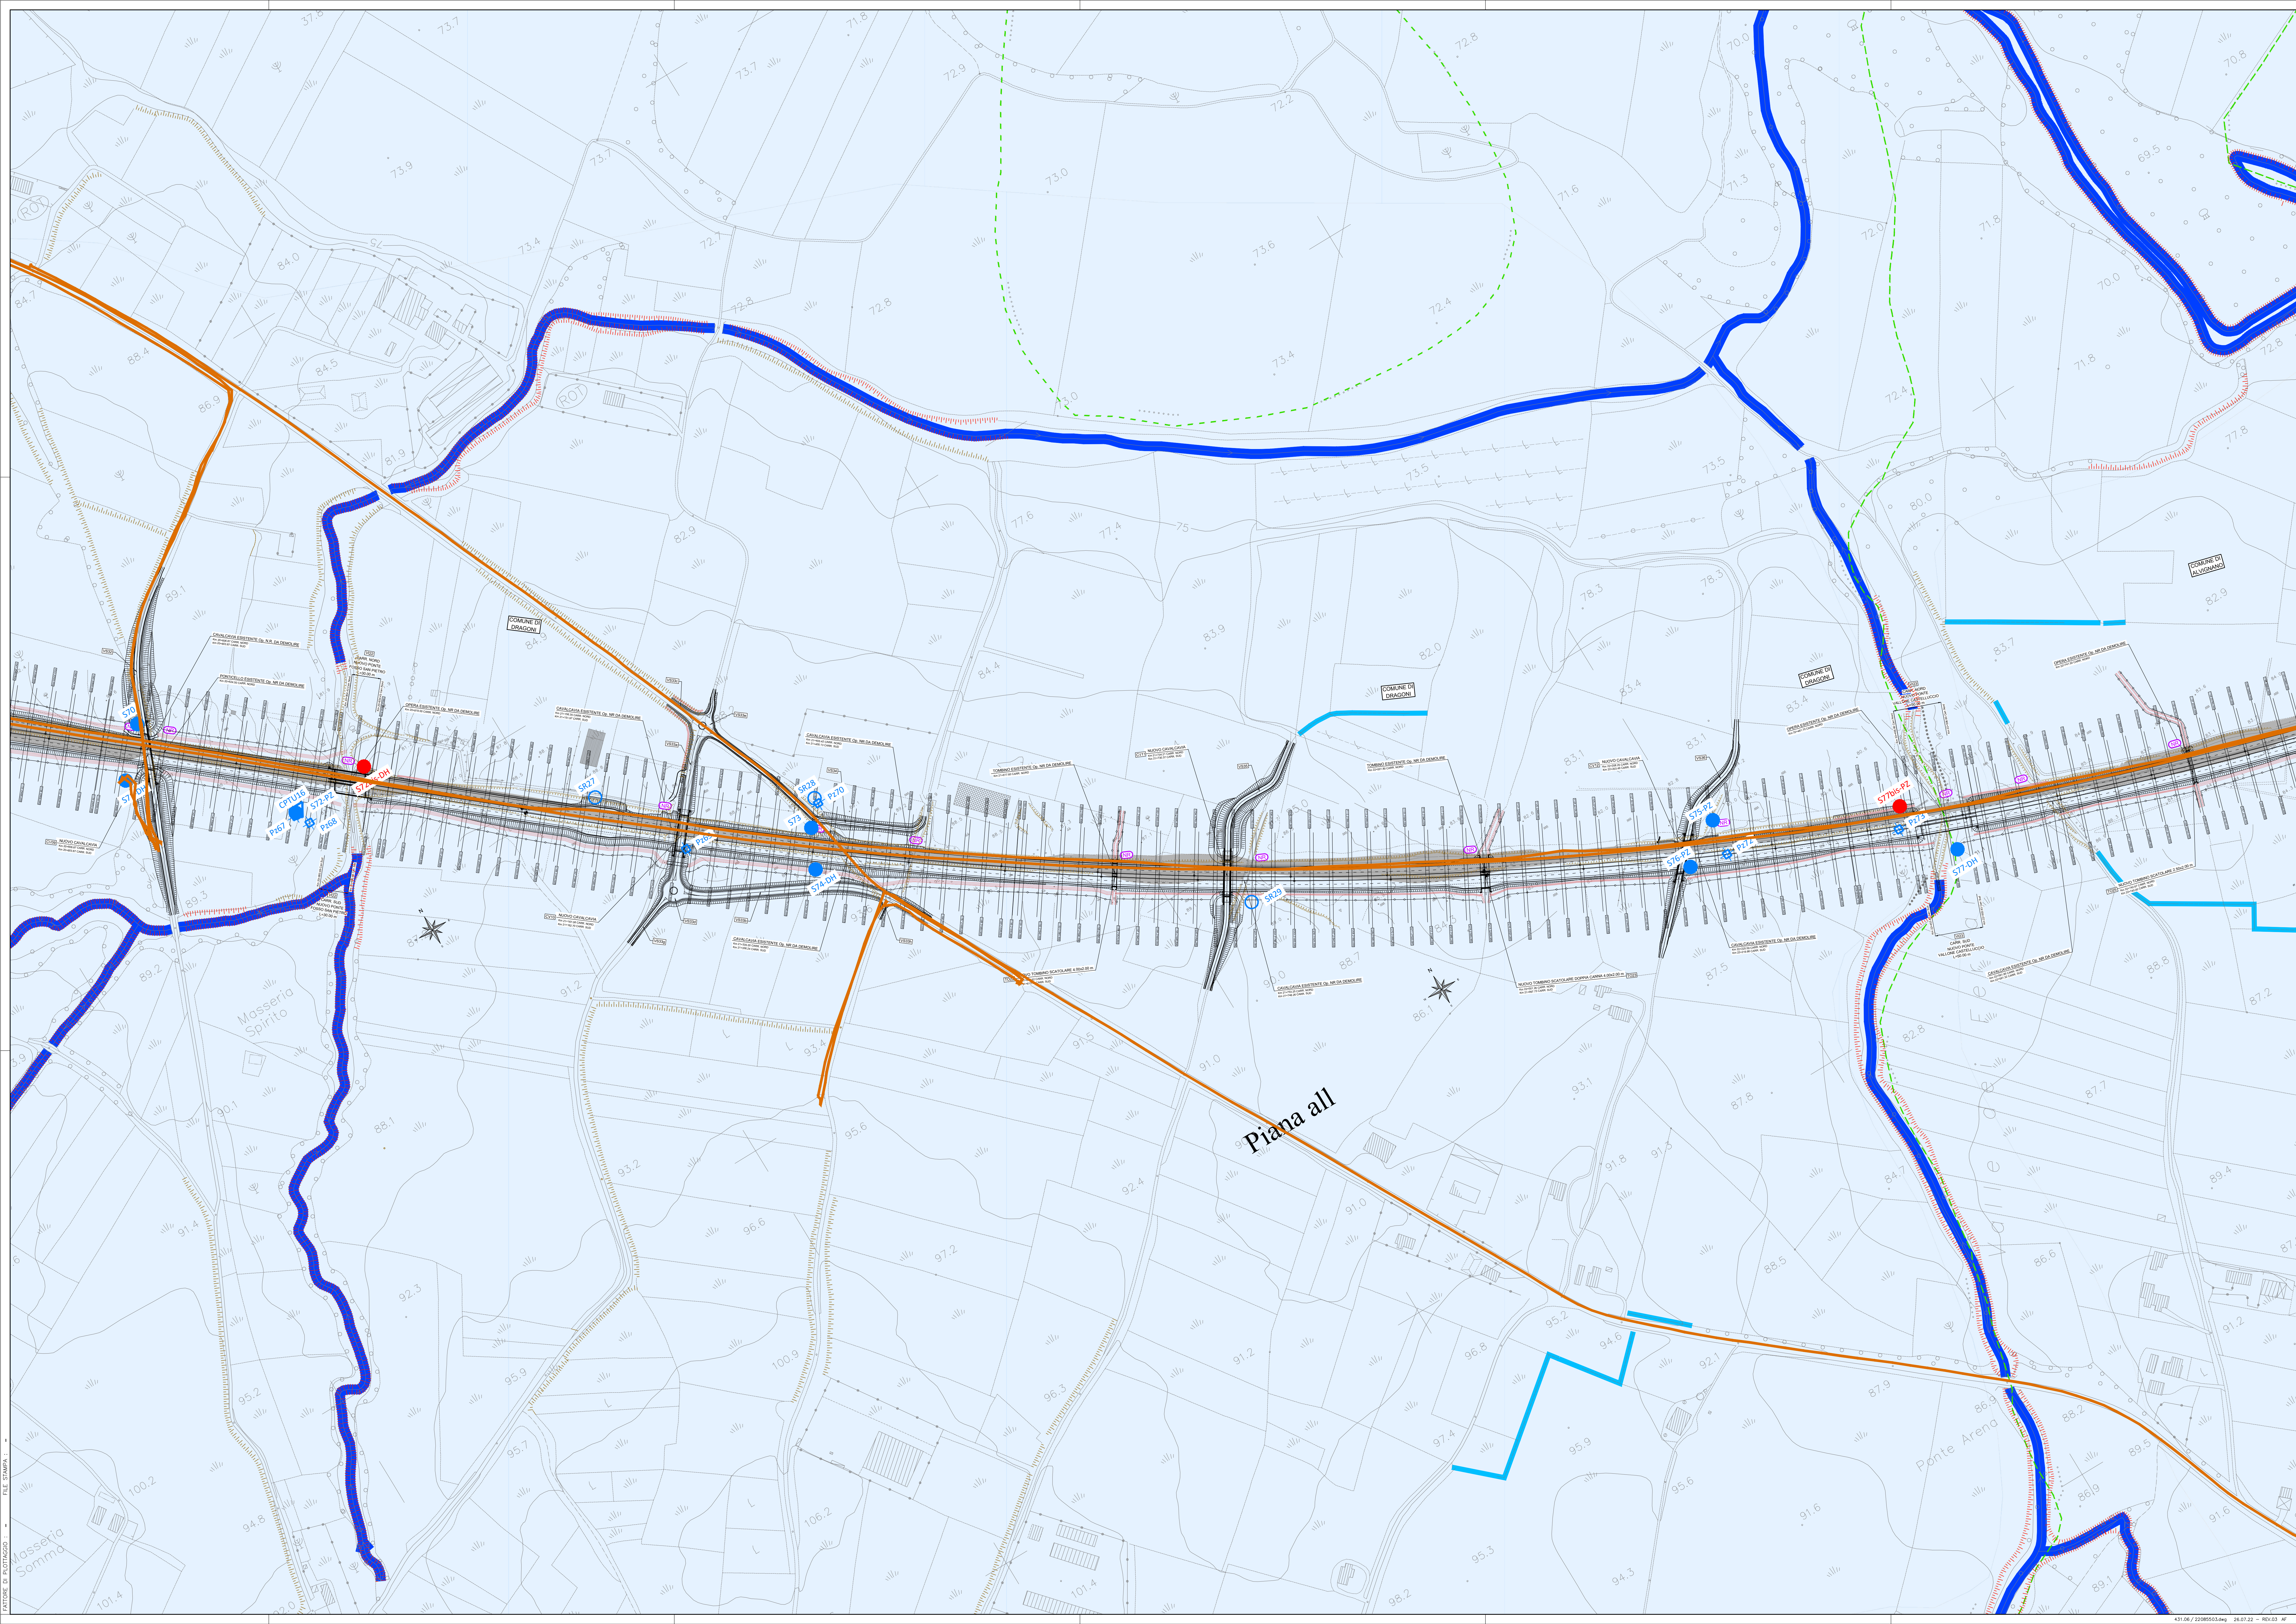

LEGENDA INDAZIONI

INDAGINI INTEGRATIVE ESISTENTI

● Ss-PZ Sondaggio a carotaggio continuo (con installazione di piezometro o tubo aperto)

● Ss-OH Sondaggio a carotaggio continuo (con esecuzione di prove tipo drive-hole)

● Ss Sondaggio a carotaggio continuo

○ Ss-R Sondaggi su rilevati e trincee

○ PZa Puntello esplorativo

▽ PZPa Prose piezometriche statiche con punto piezometrico

▽ PZPa Prose piezometriche dinamiche tipo DPH

— MGR Prose geofisiche tipo MASW

INDAGINI INTEGRATIVE DA ESEGUIRE

● Ss Sondaggio a carotaggio continuo

INDAGINI PREESISTENTI ANAS

● Ss Sondaggio a carotaggio continuo

LEGENDA GEOMORFOLOGICA

FORME LEGATE ALLA DINAMICA FLUVIALE

— Corso d'acqua naturale

— Orlo di scarpata fluviale

— Conoidi alluvionali

— Piana alluvionale

FORME LEGATE ALLA DINAMICA DI VERSANTE

— Delimitazione corpo di frana (dal rapporto di Catalogo PPT (dipartimento - ISPRA))

— Falda di detrito

— Orlo di scarpata

FORME VULCANICHE

— Di costruzione - Colata piroclastica

FORME DI ORIGINE CARISICA

— Dolina o sprofondamento

SUBSTRATO ROCCIOSO

— Calcare poco erodibile

— Arenaria molto erodibile

FORME ANTROPICHE

— Rilevato stradale

— Area antropizzata

— Cava/Miniera a cielo aperto


— Corso d'acqua artificiale

— Orlo di scarpata

MORFOLOGIA

● Rilevamento geomorfologico

— Percorso rilevamento geologico e geomorfologico (da GPS)

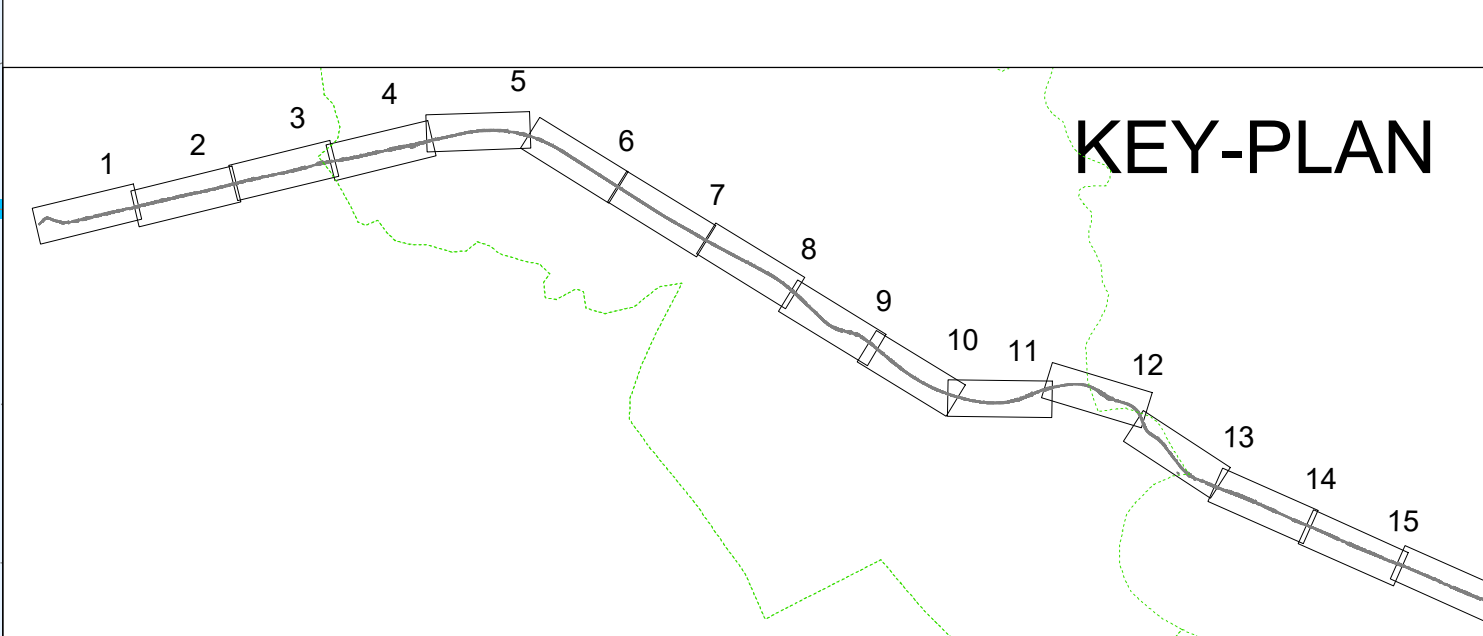

Direzione Progettazione e Realizzazione Lavori

ITINERARIO CAIANELLO (A1) - BENEVENTO
ADEGUAMENTO A 4 CORSIE DELLA S.S. 372 "TELESINA"
DAL KM 0+000 AL KM 60+900
LOTTO 2: DAL KM 0+000 (SVINCOLO CAIANELLO (A1))
AL KM 37+000 (SVINCOLO DI S. SALVATORE TELESINO)

PROGETTO DEFINITIVO

cod. NA280

PROGETTAZIONE: **ATA S.p.A.** - **ROCKSOIL** - **HEIN** - **KARRER**

RESPONSABILE INTEGRAZIONE PRESTAZIONI SPECIALISTICHE
Ing. Francesco M. La Camera

COORDINATORE PER LA SICUREZZA IN FASE DI PROGETTAZIONE
Ing. Francesco M. La Camera

IL GEOLOGO
Dott. Giulio Francesco Pennino

LAVORO COLLABORAZIONE
Dott. Anna Giorgia Savina
Elenco IMBCT n.3856 - archivio del P.I. ai sensi del DM 24/6/2019

GRUPPO DI PROGETTAZIONE
S.T.E. S.p.A.
Structure and Transport Engineering
ROCKSOIL S.p.A.
E.D.I.N. S.p.A.
Servizi di Ingegneria

Direttore Tecnico
Ing. E. Moore

Direttore Tecnico
Ing. G. Cassani

Direttore Tecnico
Ing. G. Cassani

Prof. Arch. F. KARRER

Online Arch. Roma
N. 12087

IL RESPONSABILE DEL PROCEDIMENTO
Ing. Pompeo Viorio

GEOLOGIA
Geologia Generale - Planimetrie e carte
Carta Geomorfologica - Tav. 10 di 16

CODICE PROGETTO	NOME FILE	REVISIONE	SCALA
PROGETTO L0710F D 2101	TOO_GEO3_GEO_CC26_B		
CODICE ELAB. T00GEO3GEOCC26		B	1:2000
D			
B	EMISSIONE A SEGUITO ISTRUTTORIA	Lugli. 2022	BELLARDO PENNINO CASSANI
A	EMISSIONE	14-02-2022	BELLARDO PENNINO CASSANI
REV.	DESCRIZIONE	DATA	REDATTO VERIFICATO APPROVATO