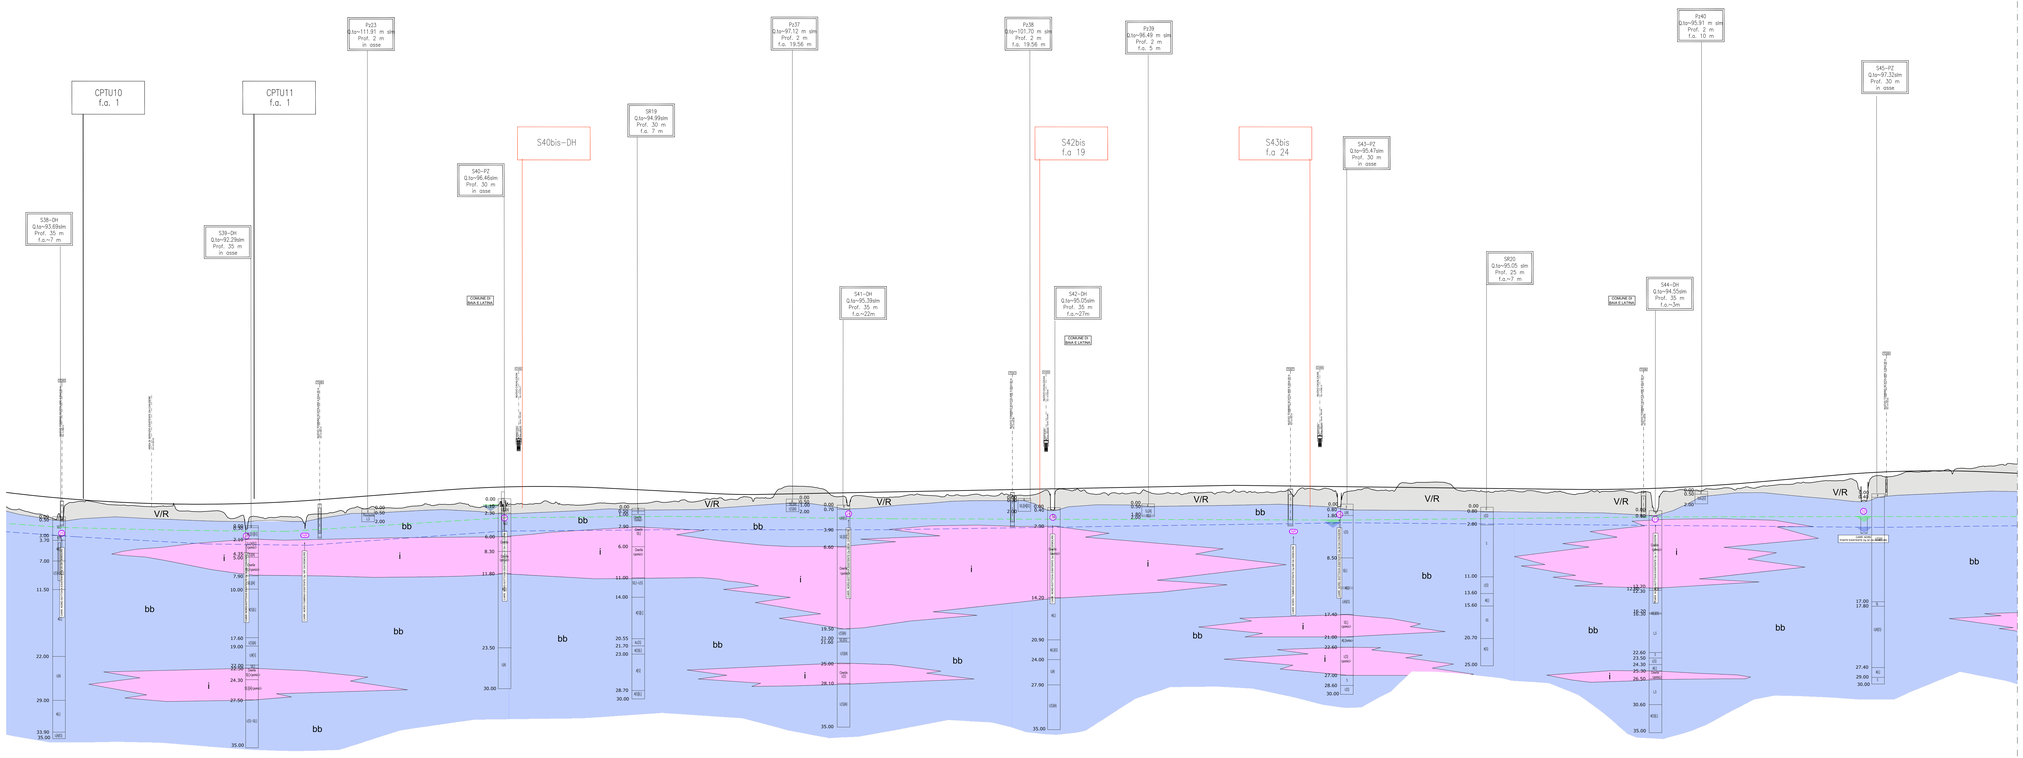

LEGENDA

RIPORTO/VEGETALE

V/R — Riporto a carreggiata continua; Dm fase attrezzata per prova Cherri Hole PZ: fase attrezzata con piezometro; BR: sondaggio in corrispondenza di rilevato

DEPOSITI QUATERNARI

Depositi alluvionali (b): Sabbie e ghiaie poligeniche in matrice sabbioso-limosa con livelli limoso-argillosi, colmanate alla divagazione fluviale attuale. Depositi di alveo e golene. Olocene

b

Depositi fluvio-lacustri antichi indifferenziati (bb): Ghiaie poligeniche a matrice sabbioso-limosa o limoso e sacchi e strati con ciottoli e sabbie. Depositi di piana alluvionale e di piana/acquitrino (aq). Pleistocene superiore – Olocene superiore

bb

Unità con ubicazione pertinente a Bacino del Sele ed laghi – Pane Olocene

i

Prodotti alterazione inalterazione (i): Coltrari, ghiaie e ciottoli in matrice sabbioso-limosa, sabbie e limi sabbiosi, talvolta con strati e livelli di ceneri e vulcanoclastiti, cementate, di origine riconducibile a rimaneggiamento, alterazione e/o erosione di depositi piroclastici e/o vulcanici, talvolta con intercalazioni di depositi fluviali. Pleistocene medio – Olocene

Tufo giallo napoletano: PMG1: Litotipo da depositi piroclastici di flusso, da cineritico a lapillico, da massivo a stratificato, da litoide a coerente, porosi e fratturati, tenci e da coloranti caratteristici. Pleistocene superiore

Flysch Rosso (FYR): Argille marnose e siltose ed argilliti cromatiche e grigiastre, calcareniti grossolane, calcilutiti in strati sottili e livelli e lenti di calcilutiti (c). CretaceoPaleocene – Pleistocene medio

FYRa — Argille marnose
FYRa — Marne
FYRa* — Arenaria

Unità litologiche Tettonica Campanica e Flysch/Arenaria carbonatica campanica

CPN: Successione di base del Flysch/Arenaria carbonatica campanica: successione di base del Flysch/Arenaria carbonatica campanica: successione di base del Flysch/Arenaria carbonatica campanica: Flysch calcareo-marnoso, calcareniti, calcilutiti, calcirudite, calcilutiti e calcareniti, calcilutiti e calcareniti, calcilutiti e calcareniti