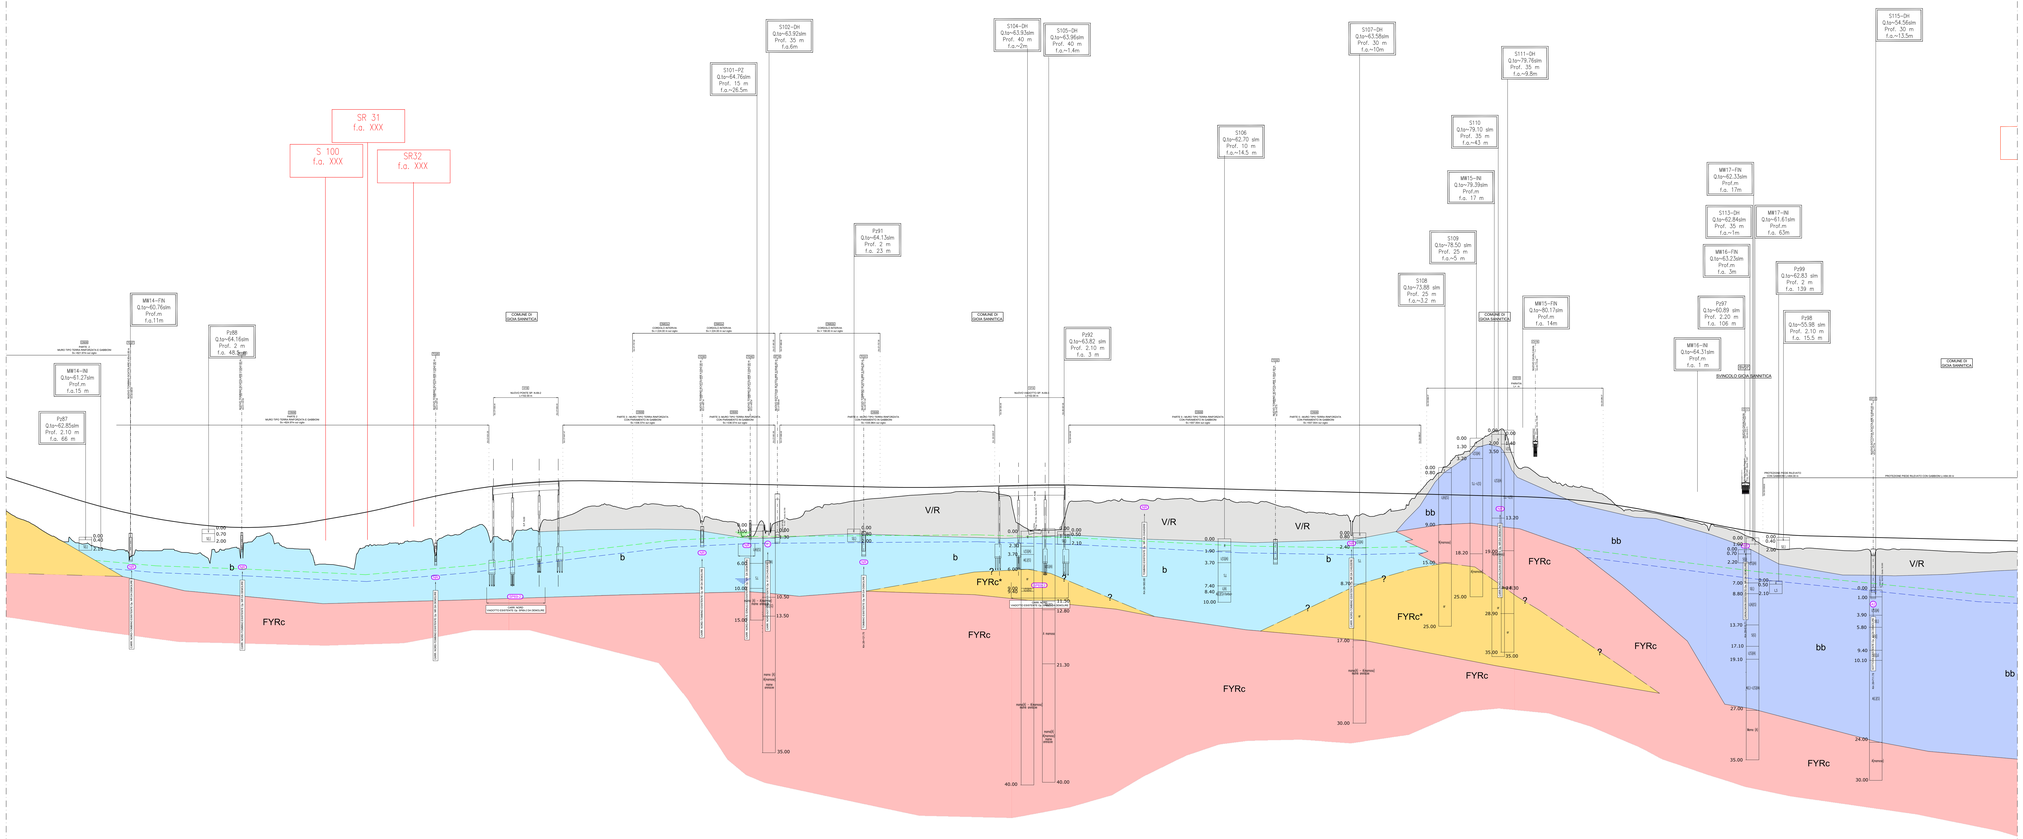

LEGENDA

RIPORTO/VEGETALE

V/R — Vegetazione

DEPOSITI QUATERNARI

Depositi alluvionali (b). Sabbie e ghiaie poligeniche in matrice sabbioso-limosa con livelli lenticiformi argillosi, colmanate alla divagazione fluviale attuale. Depositi di alveo e golene. Olocene

b — Depositi alluvionali

Depositi fluvio-lacustri antichi indifferenziati (bb). Ghiaie poligeniche a matrice sabbioso-limosa in banchi e strati con livelli lenticiformi di sabbie e argille. Depositi di piana alluvionale. Pleistocene superiore - Olocene superiore

bb — Depositi fluvio-lacustri antichi indifferenziati

Unità sui calcari/dolomiti pertinenti il Bacino del Golfo di Napoli – Piana Campana

Prodotti piroclastici indifferenziati (t). Coltri, spesse o tagliate dall'erosione, di piroclasti da caduta e da flusso, prevalentemente di natura vulcanica e subordinatamente carbonatica, in ceneri, lapilli, frammenti e blocchi a diversi stadi di alterazione e di compattazione, in depositi sciolti o cementati, talvolta pedogenizzati. Pleistocene medio - Olocene

t — Prodotti piroclastici indifferenziati

Tufo giallo napoletano PNR1 – Facies di depositi piroclastici da flusso, da cineritico a pomicei, da cineritico a litoide, da sciolto a cementato, da vitreo a zeolitizzato, da vitreo a cristallino, da vitreo a ossidato. Pleistocene medio

Flysch Rosso (FYRc). Argille marnose e siltose ed argilliti rossastre e grigiastre, calcareniti grossolane, calcilutiti in strati sottili e medi e calcari cristallini (c). Cretacico

Unità Flysch Rosso Campano

FYRc — Argille marnose
Marne

FYRc* — Anomalia

Unità Alburno-Tanagro-Campagna e Picentino-Lattarico-Lanciano

CRN Complesso di base costituito da calcari, calcari dolomitici e dolomie in strati da decimetrici a metrici con frequenti livelli e lenti di breccia calcarea, calcari marnosi e marne calcaree, con porzioni residuali o lenti aspetto cataclastico e subordinatamente calcari marnosi e marne calcaree, calcari dolomitici e dolomie, calcari dolomitici e dolomie, calcari dolomitici e dolomie con intercalazioni di livelli arenacei e/o conglomeratici, in livelli arenacei e/o conglomeratici con abundanti e ampiamente diffuse ooliti e pisoliti, in calcari e calcari dolomitici con frequenti livelli di breccia calcarea, di argilla rossa e verde tipo da varie dimensioni, brecciosi e calcareniti, in depositi residuali, in depositi residuali, in depositi residuali

DATI RICAVATI DALLE INDAGINI

PROVE IN SITO - SONDE

- S1 — Sondaggio a carotaggio continuo
- S2 — Sondaggio a carotaggio continuo
SDR-DH — Sondaggio GPTU, DPSH, BSR

VTL R ATOS 31 SVINCOLO — Sondaggio da eseguire

— Livello massimo falda (aprile-ma 05/2021 e 02/2022)

— Livello minimo falda (aprile-ma 05/2021 e 02/2022)

SPT

Unità sui calcari/dolomiti pertinenti il Bacino del Golfo di Napoli – Piana Campana

t — **Prodotti piroclastici indifferenziati** (t). Coltri, spesse o tagliate dall'erosione, di piroclasti da caduta e da flusso, prevalentemente di natura vulcanica e subordinatamente carbonatica, in ceneri, lapilli, frammenti e blocchi a diversi stadi di alterazione e di compattazione, in depositi sciolti o cementati, talvolta pedogenizzati. Pleistocene medio - Olocene

Tufo giallo napoletano PNR1 – Facies di depositi piroclastici da flusso, da cineritico a pomicei, da cineritico a litoide, da sciolto a cementato, da vitreo a zeolitizzato, da vitreo a cristallino, da vitreo a ossidato. Pleistocene medio

Flysch Rosso (FYRc). Argille marnose e siltose ed argilliti rossastre e grigiastre, calcareniti grossolane, calcilutiti in strati sottili e medi e calcari cristallini (c). Cretacico

Unità Flysch Rosso Campano

FYRc — Argille marnose
Marne

FYRc* — Anomalia

Unità Alburno-Tanagro-Campagna e Picentino-Lattarico-Lanciano

CRN Complesso di base costituito da calcari, calcari dolomitici e dolomie in strati da decimetrici a metrici con frequenti livelli e lenti di breccia calcarea, calcari marnosi e marne calcaree, calcari dolomitici e dolomie, calcari dolomitici e dolomie con intercalazioni di livelli arenacei e/o conglomeratici, in livelli arenacei e/o conglomeratici con abundanti e ampiamente diffuse ooliti e pisoliti, in calcari e calcari dolomitici con frequenti livelli di breccia calcarea, di argilla rossa e verde tipo da varie dimensioni, brecciosi e calcareniti, in depositi residuali, in depositi residuali, in depositi residuali

PROVE IN SITO - SONDE

- S1 — Sondaggio a carotaggio continuo
- S2 — Sondaggio a carotaggio continuo
DH — Sondaggio a carotaggio continuo; DH Non attrezzato per prova Down Hole; PZ: Non attrezzato con piezometro; SR: sondaggio in corrispondenza di rilevato

SDR-DH — Sondaggio GPTU, DPSH, BSR

VTL R ATOS 31 SVINCOLO — Sondaggio da eseguire

— Livello massimo falda (aprile-ma 05/2021 e 02/2022)

— Livello minimo falda (aprile-ma 05/2021 e 02/2022)

SPT

PROVE IN LABORATORIO

- Prove Triassiale
- Prove Triassiale
- Prove Triassiale