


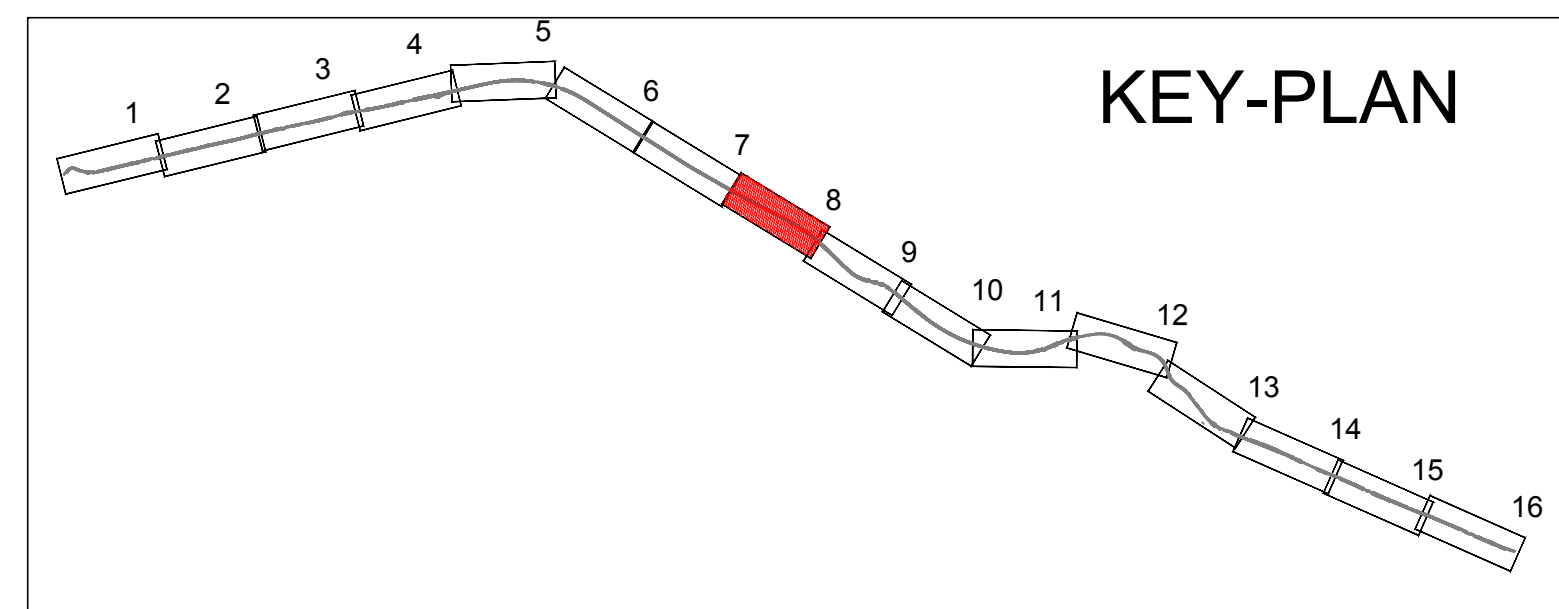

- INDAGINI AMBIENTALI 2021 - 2022
- S1OH) Sondaggio a carotaggio continuo con piezometro
 - S1OH) Sondaggio a carotaggio continuo per prova down-hole
 - S1) Sondaggi a carotaggio continuo
 - S1R1) Sondaggi su rilevati e trincee
 - P21) Pozzetto esplorativo
- Nota: le indagini con prelievo di campioni ambientali in corso sono di colore verde



Direzione Progettazione e Realizzazione Lavori

ITINERARIO CAIANELLO (A1) - BENEVENTO
ADEGUAMENTO A 4 CORSIE DELLA S.S. 372 "TELESINA"
 DAL KM 0+000 AL KM 60+900
LOTTO 2: DAL KM 0+000 (SVINCOLO CAIANELLO (A1))
 AL KM 37+000 (SVINCOLO DI S. SALVATORE TELESINO)

cod. NA280

PROGETTO DEFINITIVO

PROGETTAZIONE: AT.I.: S.T.E. - ROCKSOIL - EDI - KARRER

RESPONSABILE INTEGRAZIONE PRESTAZIONI SPECIALISTICHE <i>Ing. Francesco M. La Camera</i>	GRUPPO DI PROGETTAZIONE S.T.E. S.r.l. Structure and Transport Engineering Direttore Tecnico <i>Ing. E. Moroni</i>
COORDINATORE PER LA SICUREZZA IN FASE DI PROGETTAZIONE <i>Ing. Francesco M. La Camera</i>	ROCKSOIL S.p.A. Direttore Tecnico <i>Ing. G. Casarri</i>
IL GEOLOGO <i>Dott. Geol. Firenze Pennino</i>	E.D.I.N. s.r.l. Direttore Tecnico <i>Ing. G. Gennari</i>
L'ARCHEOLOGO <i>Dott. Geo. Grazia Savino</i> <i>Banca IMGT n.3856 - archeologia di fiducia ai sensi del D.M. 244/2019</i>	Prof. Arch. F. KARRER Ordine Arch. Roma N. 12087

IL RESPONSABILE DEL PROCEDIMENTO
Ing. Pierpaolo Valtano

GESTIONE MATERIE
 Planimetria ubicazione indagini di caratterizzazione ambientale TAV. 8/16

CODICE PROGETTO	NOME FILE	REVISIONE	SCALA
PROGETTO L07110E D 2101	TOO_GEO8_GEO_PU08_B		1:2.000
ELABORAZIONE L07110E D 2101	TOO_GEO8_GEO_PU08		
D			
C			
B	EMISSIONE A SEGUITO ISTRUTTORIA	Mag.2022	BOMAMASSA DI RENZO LA CAMERA
A	EMISSIONE PER VERIFICA DI OTTEMPERANZA	Feb.2022	BOMAMASSA DI RENZO LA CAMERA
REV.	DESCRIZIONE	DATA	REDATTO VERIFICATO APPROVATO