


COMUNE DI
BAIA E LATINA

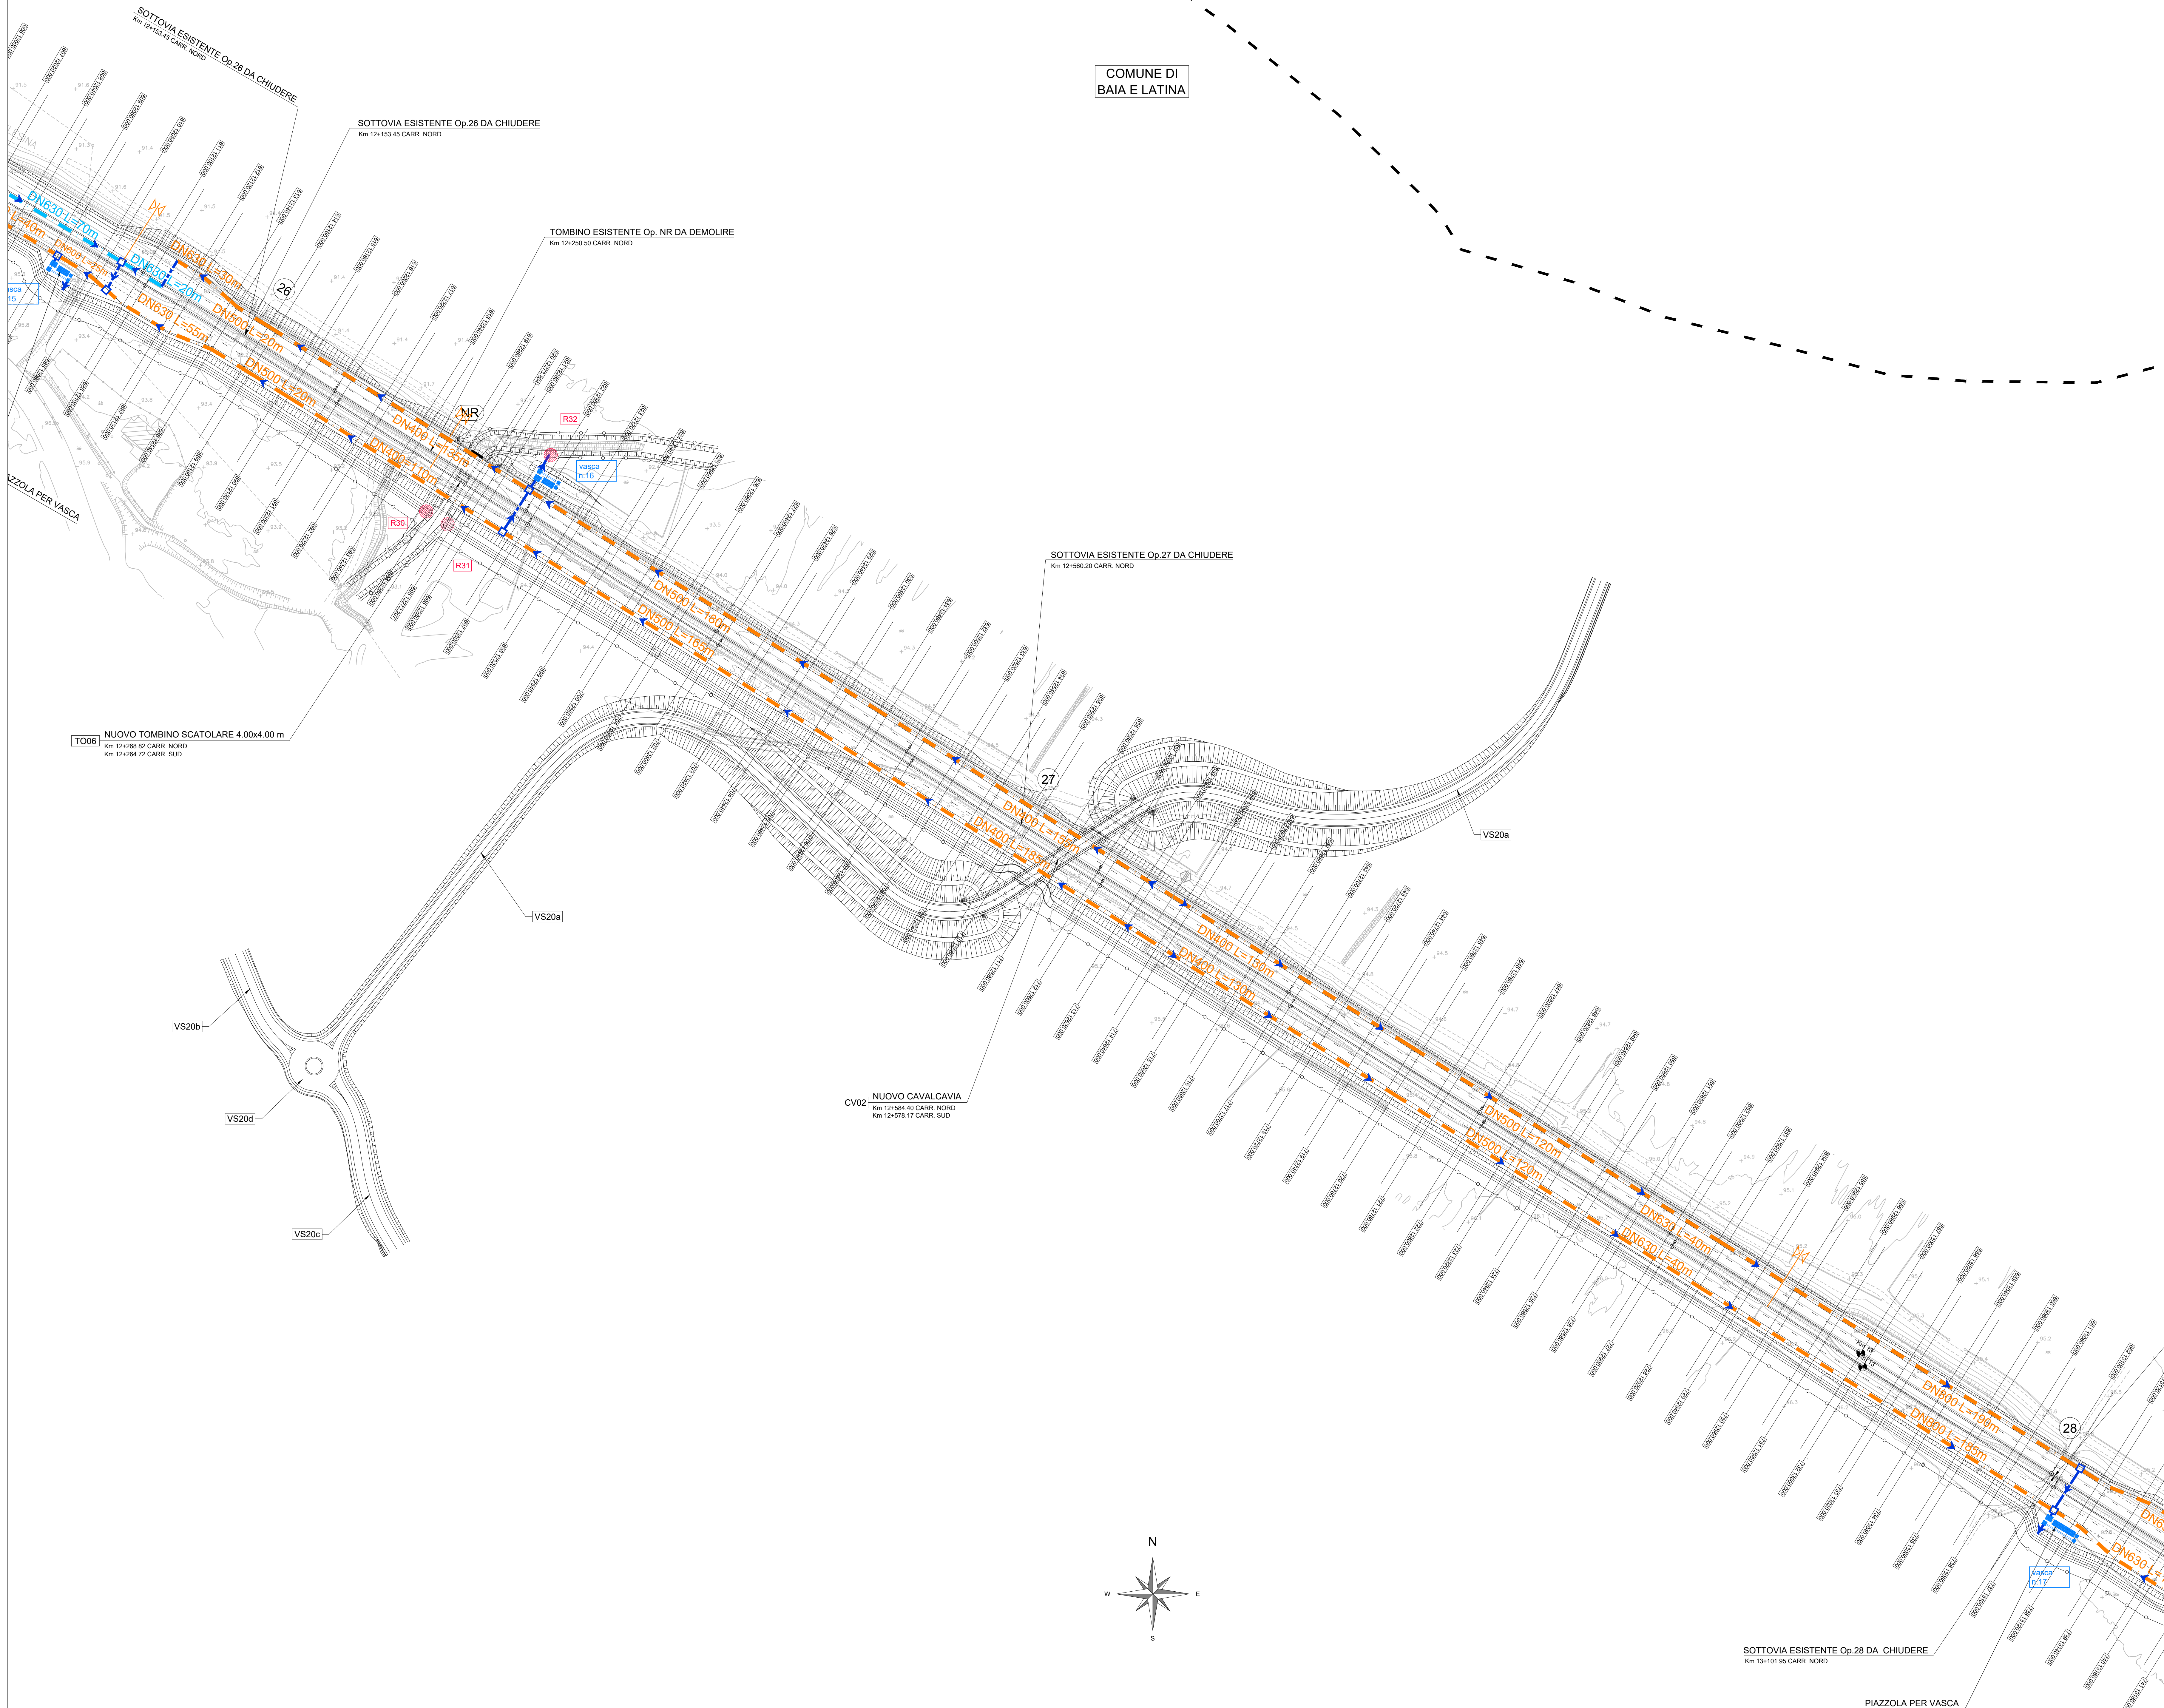

LEGENDA	
	Smaltimento acque in trincea mediante cunetta alla francese con collettore circolare in PEAD dotato di pozzetti grigliati 1/15m minimo
	Smaltimento acque in trincea mediante canaletta alla francese
	Smaltimento acque in rilevato mediante canaletta grigliata tipo CB1 con collettore circolare in PEAD dotato di pozzetti grigliati 1/15m minimo
	Smaltimento acque in curva mediante canaletta in c.a.
	Smaltimento acque in curva mediante canaletta in c.a. con collettore circolare in PEAD dotato di pozzetti grigliati 1/30m minimo
	Smaltimento acque in viadotto mediante tubazione in acciaio staffata all'impalcato. Bocchettoni interasse 6m minimo
	Collettore circolare in PEAD dotato di pozzetti per ispezione e confluenza 1/25m minimo
	Pozzetto prefabbricato di dimensioni e tipologia variabile
	Verso di scorrimento delle acque di piattaforma
	Impluvio di piattaforma
	Displuvio di piattaforma
	Presidio idraulico - Vasca di trattamento
	Punto di recapito delle opere di drenaggio di progetto numero RX- Caratteristiche riportate nella relazione T00_ID00_IDR_RE03_C

Direzione Progettazione e Realizzazione Lavori

**ITINERARIO CAIANELLO (A1) - BENEVENTO
ADEGUAMENTO A 4 CORSIE DELLA S.S. 372 "TELESINA"
DAL KM 0+000 AL KM 60+900
LOTTO 2: DAL KM 0+000 (SVINCOLO CAIANELLO (A1))
AL KM 37+000 (SVINCOLO DI S. SALVATORE TELESINO)**

PROGETTO DEFINITIVO cod. NA280

PROGETTAZIONE: A.T.I. S.T.E. - ROCKSOIL - EDM - KARRER

RESPONSABILE INTEGRAZIONE PRESTAZIONI SPECIALISTICHE Ing. Francesco M. La Camera	GRUPPO DI PROGETTAZIONE
COORDINATORE PER LA SICUREZZA IN FASE DI PROGETTAZIONE Ing. Francesco M. La Camera	S.T.E. s.r.l. Structure and Transport Engineering Direttore Tecnico Ing. E. Moreni
IL GEOLOGO Dott. Geol. Firenze Pennino	ROCKSOIL S.p.A. Direttore Tecnico Ing. G. Cassani
L'ARCHEOLOGA Dott.ssa Grazia Savino Eserco MKCT n.3806 - archeologia di fiducia al sensi del D.M. 246/2019	E.D.I.N. s.r.l. Società di Ingegneria Direttore Tecnico Ing. G. Giamatti
IL RESPONSABILE DEL PROCEDIMENTO Ing. Pompeo Velluto	Prof. Arch. F. KARRER Ordine Arch. Roma n. 2297

IDROLOGIA E IDRAULICA
Drenaggio di piattaforma
Planimetria smaltimento idraulica di piattaforma - Tav. 9 di 23

CODICE PROGETTO	NOME FILE	REVISIONE	SCALA
PROGETTO	T00_ID00_IDR_PP19_R	5	1:1000
D	T00_ID00_IDR_PP19_R		
C			
B	REVISIONE A SEGUITO DI ISTRUTTORIA	Lug. 2022	Salvato Di Renzo La Camera
A	EMISSIONE PER VERIFICA DI OTTEMPERANZA	Apr. 2022	Salvato Di Renzo La Camera
REV.	DESCRIZIONE	DATA	REDATTO VERIFICATO APPROVATO

← CAIANELLO

BENEVENTO →