



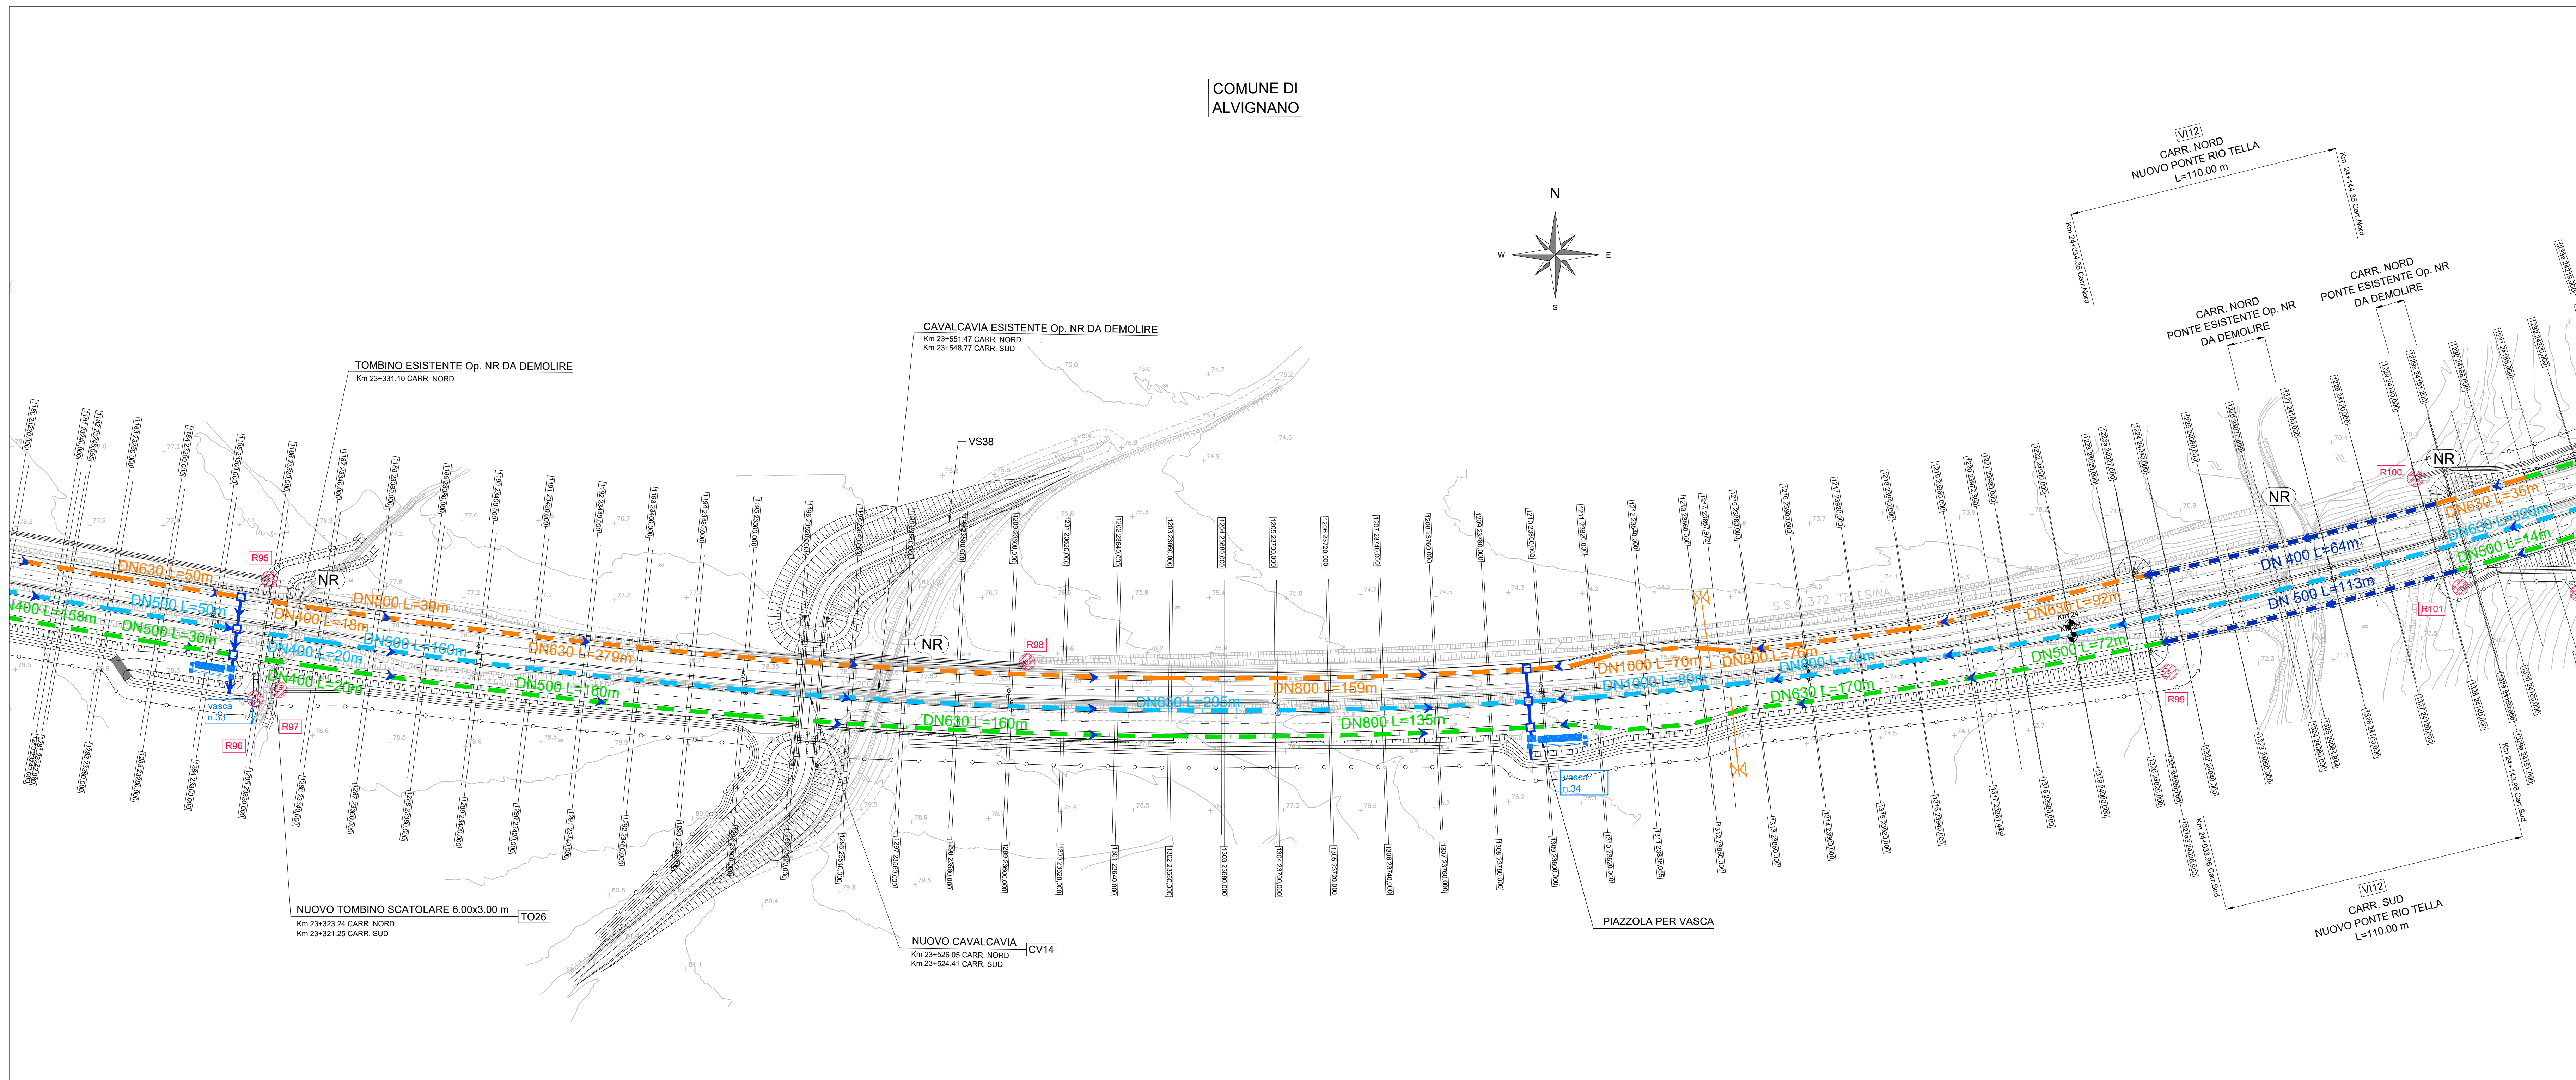

LEGENDA	
	Smaltimento acque in trincea mediante cunetta alla francese con collettore circolare in PEAD dotato di pozzetti grigliati 1/15m minimo
	Smaltimento acque in trincea mediante cunetta alla francese
	Smaltimento acque in rilevato mediante canaletta grigliata tipo CB1 con collettore circolare in PEAD dotato di pozzetti grigliati 1/15m minimo
	Smaltimento acque in curva mediante canaletta in c.a.
	Smaltimento acque in curva mediante canaletta in c.a. con collettore circolare in PEAD dotato di pozzetti grigliati 1/30m minimo
	Smaltimento acque in viadotto mediante tubazione in acciaio staffata all'impalcato. Bocchettoni interasse 6m minimo
	Collettore circolare in PEAD dotato di pozzetti per ispezione e confluenza 1/25m minimo
	Pozzetto prefabbricato di dimensioni e tipologia variabile
	Verso di scorrimento delle acque di piattaforma
	Impluvio di piattaforma
	Displuvio di piattaforma
	Presidio idraulico - Vasca di trattamento
	Punto di recapito delle opere di drenaggio di progetto numero RX- Caratteristiche riportate nella relazione T00_ID00_IDR_RE03_C

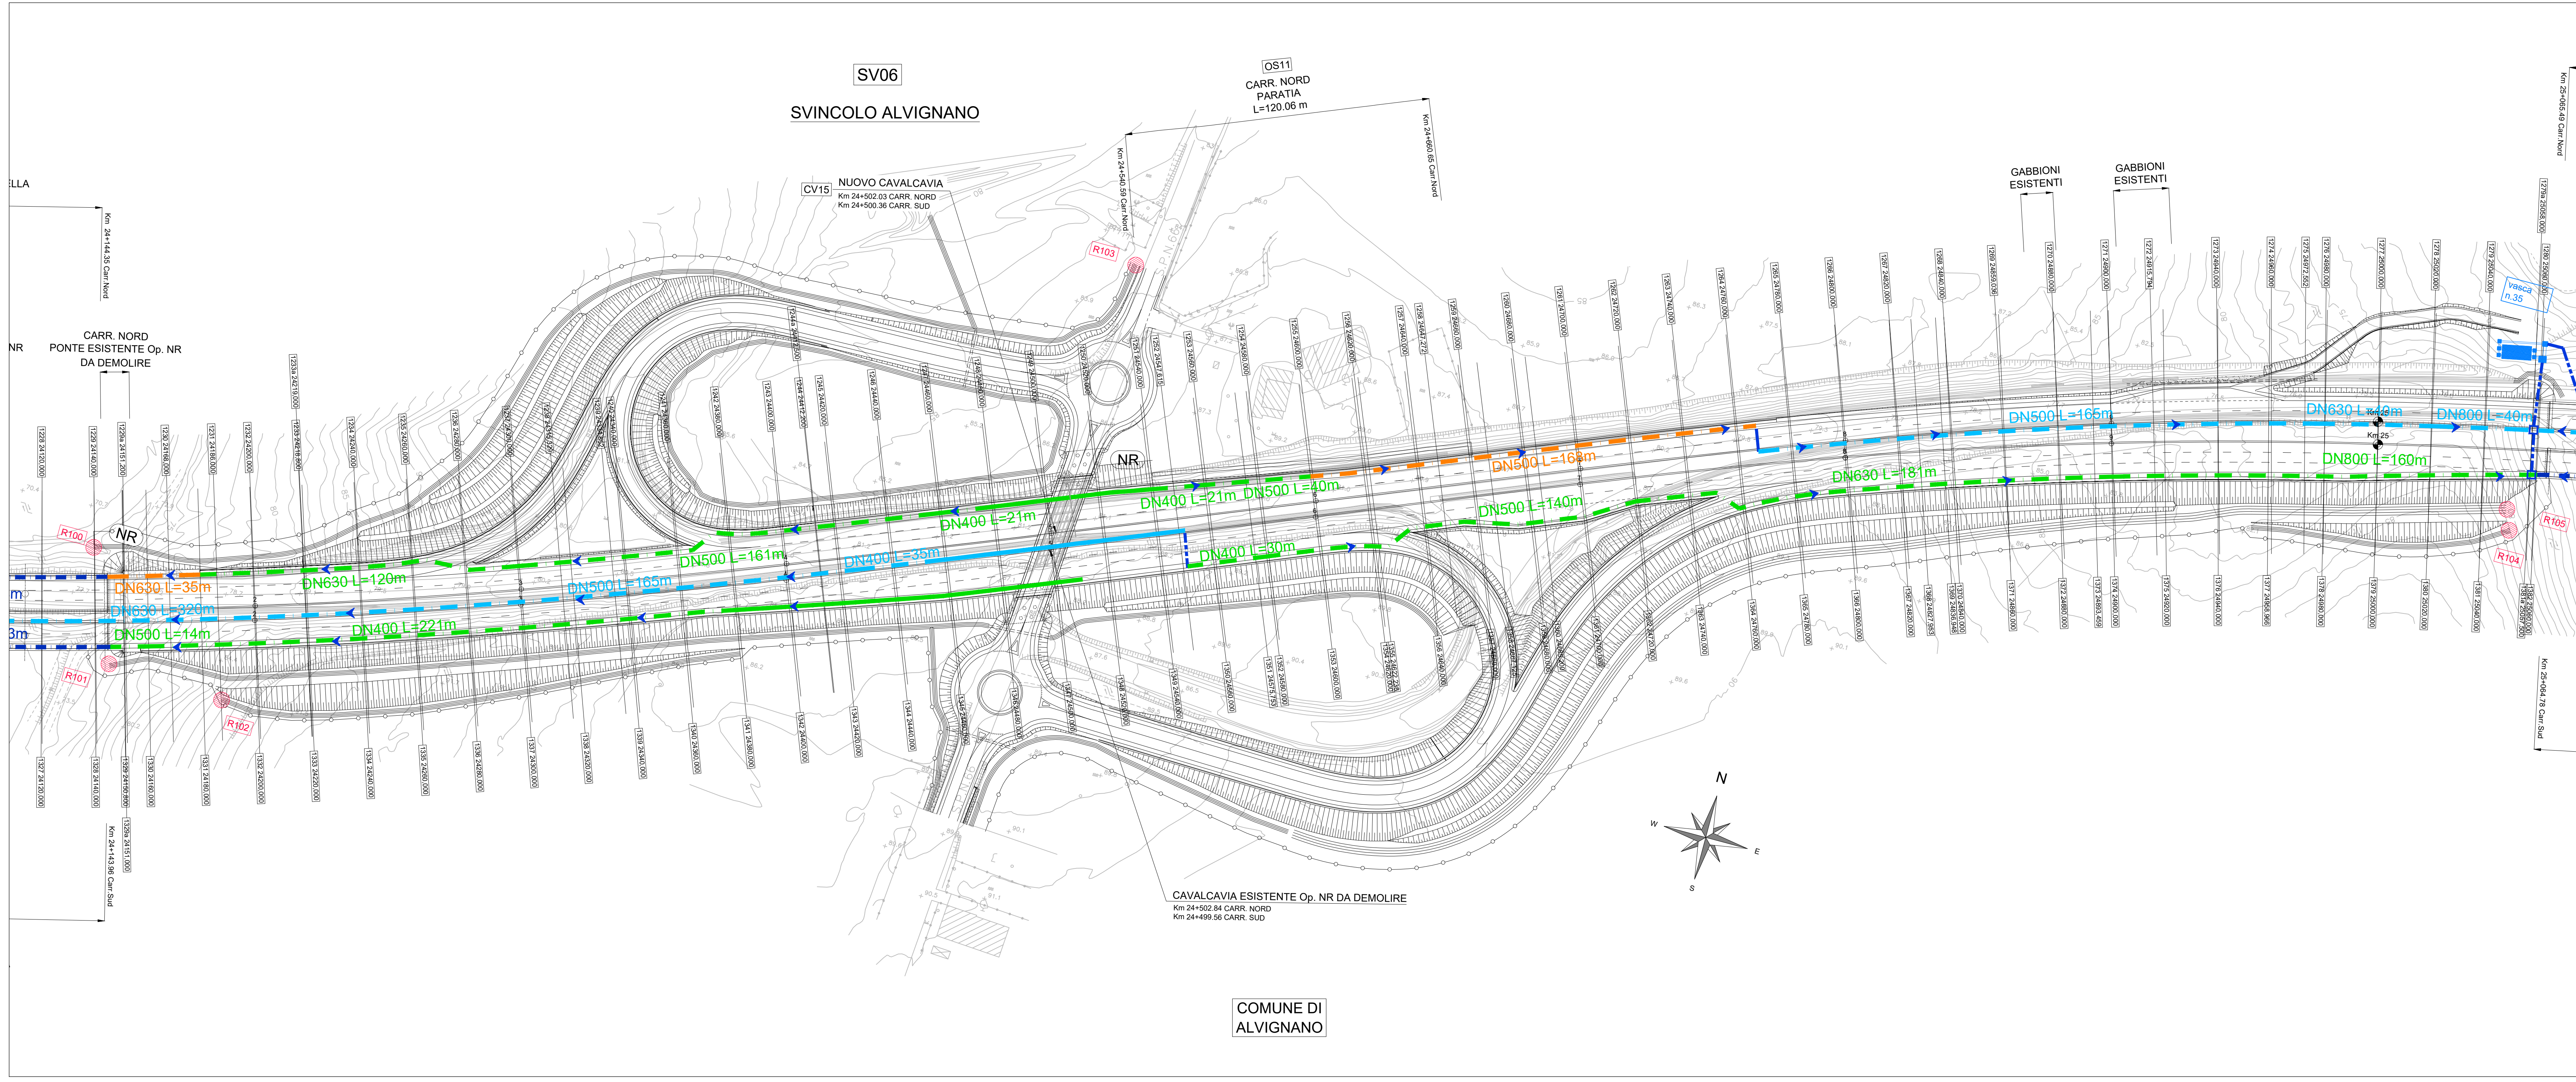

		Direzione Progettazione e Realizzazione Lavori			
ITINERARIO CAIANELLO (A1) - BENEVENTO ADEGUAMENTO A 4 CORSIE DELLA S.S. 372 "TELESINA" DAL KM 0+000 AL KM 60+900 LOTTO 2: DAL KM 0+000 (SVINCOLO CAIANELLO (A1)) AL KM 37+000 (SVINCOLO DI S. SALVATORE TELESINO)					
PROGETTO DEFINITIVO			cod. NA280		
PROGETTAZIONE: ATIL S.T.E. - ROCKSOIL - EDM - KARRER					
RESPONSABILE INTEGRAZIONE PRESTAZIONI SPECIALISTICHE Ing. Francesco M. La Camera		GRUPPO DI PROGETTAZIONE Structure and Transport Engineering Ing. Francesco M. La Camera			
COORDINATORE PER LA SICUREZZA IN FASE DI PROGETTAZIONE Ing. Francesco M. La Camera		Direttore Tecnico Ing. E. Marini			
IL GEOLOGO Dott. Geol. Firenze Pennino		 Direttore Tecnico Ing. G. Cassani			
L'ARCHEOLOGO: Dott.ssa Grazia Savino Bene MBK7 n.308 - archeologi di "l'Isola di seni dal DM 244/2019"		 Direttore Tecnico Ing. G. Gennaro			
IL RESPONSABILE DEL PROCEDIMENTO Ing. Pompeo Voliano		Prof. Arch. F. KARRER Ordine Arch. Roma N. 12097			
IDROLOGIA E IDRAULICA Drenaggio di piattaforma Planimetria smaltimento idraulica di piattaforma - Tav. 16 di 23					
CODICE PROGETTO PROGETTO: L07110F D 2101		NOME FILE T00_ID00_IDR_PP26_S CODICE ELAB: F001000100F026			
REVISIONE D		SCALA 1:1000			
C					
B					
REVISIONE A SEGUITO DI ISTRUTTORIA		Lug. 2022	Salvo	Di Rizzo	La Camera
A		Apr. 2022	Salvo	Di Rizzo	La Camera
REV. DESCRIZIONE		DATA	REDDATTO	VERIFICATO	APPROVATO