LIVELLETTE	DIFF. DI QUOTA / DISTANZA / PENDENZA	h = 20,644 L = 683,149 i = 0,030	h = -6,877 L = 512,925 i = -0,013	h = -20,352 L = 1013,162 i = -0,020

Pr	8882,000
Qt	136,659
R	20000,000
T	436,272
Fr	4,758
Sv	872,645

Pr	9394,925
Qt	129,782
R	15000,000
T	50,096
Fr	0,084
Sv	100,207

Pr = 9318,272 Qt = 130,810

Pr = 9344,829 Qt = 130,454

Pr = 9445,021 Qt = 128,776

COMUNE DI PIETRAVAIRANO

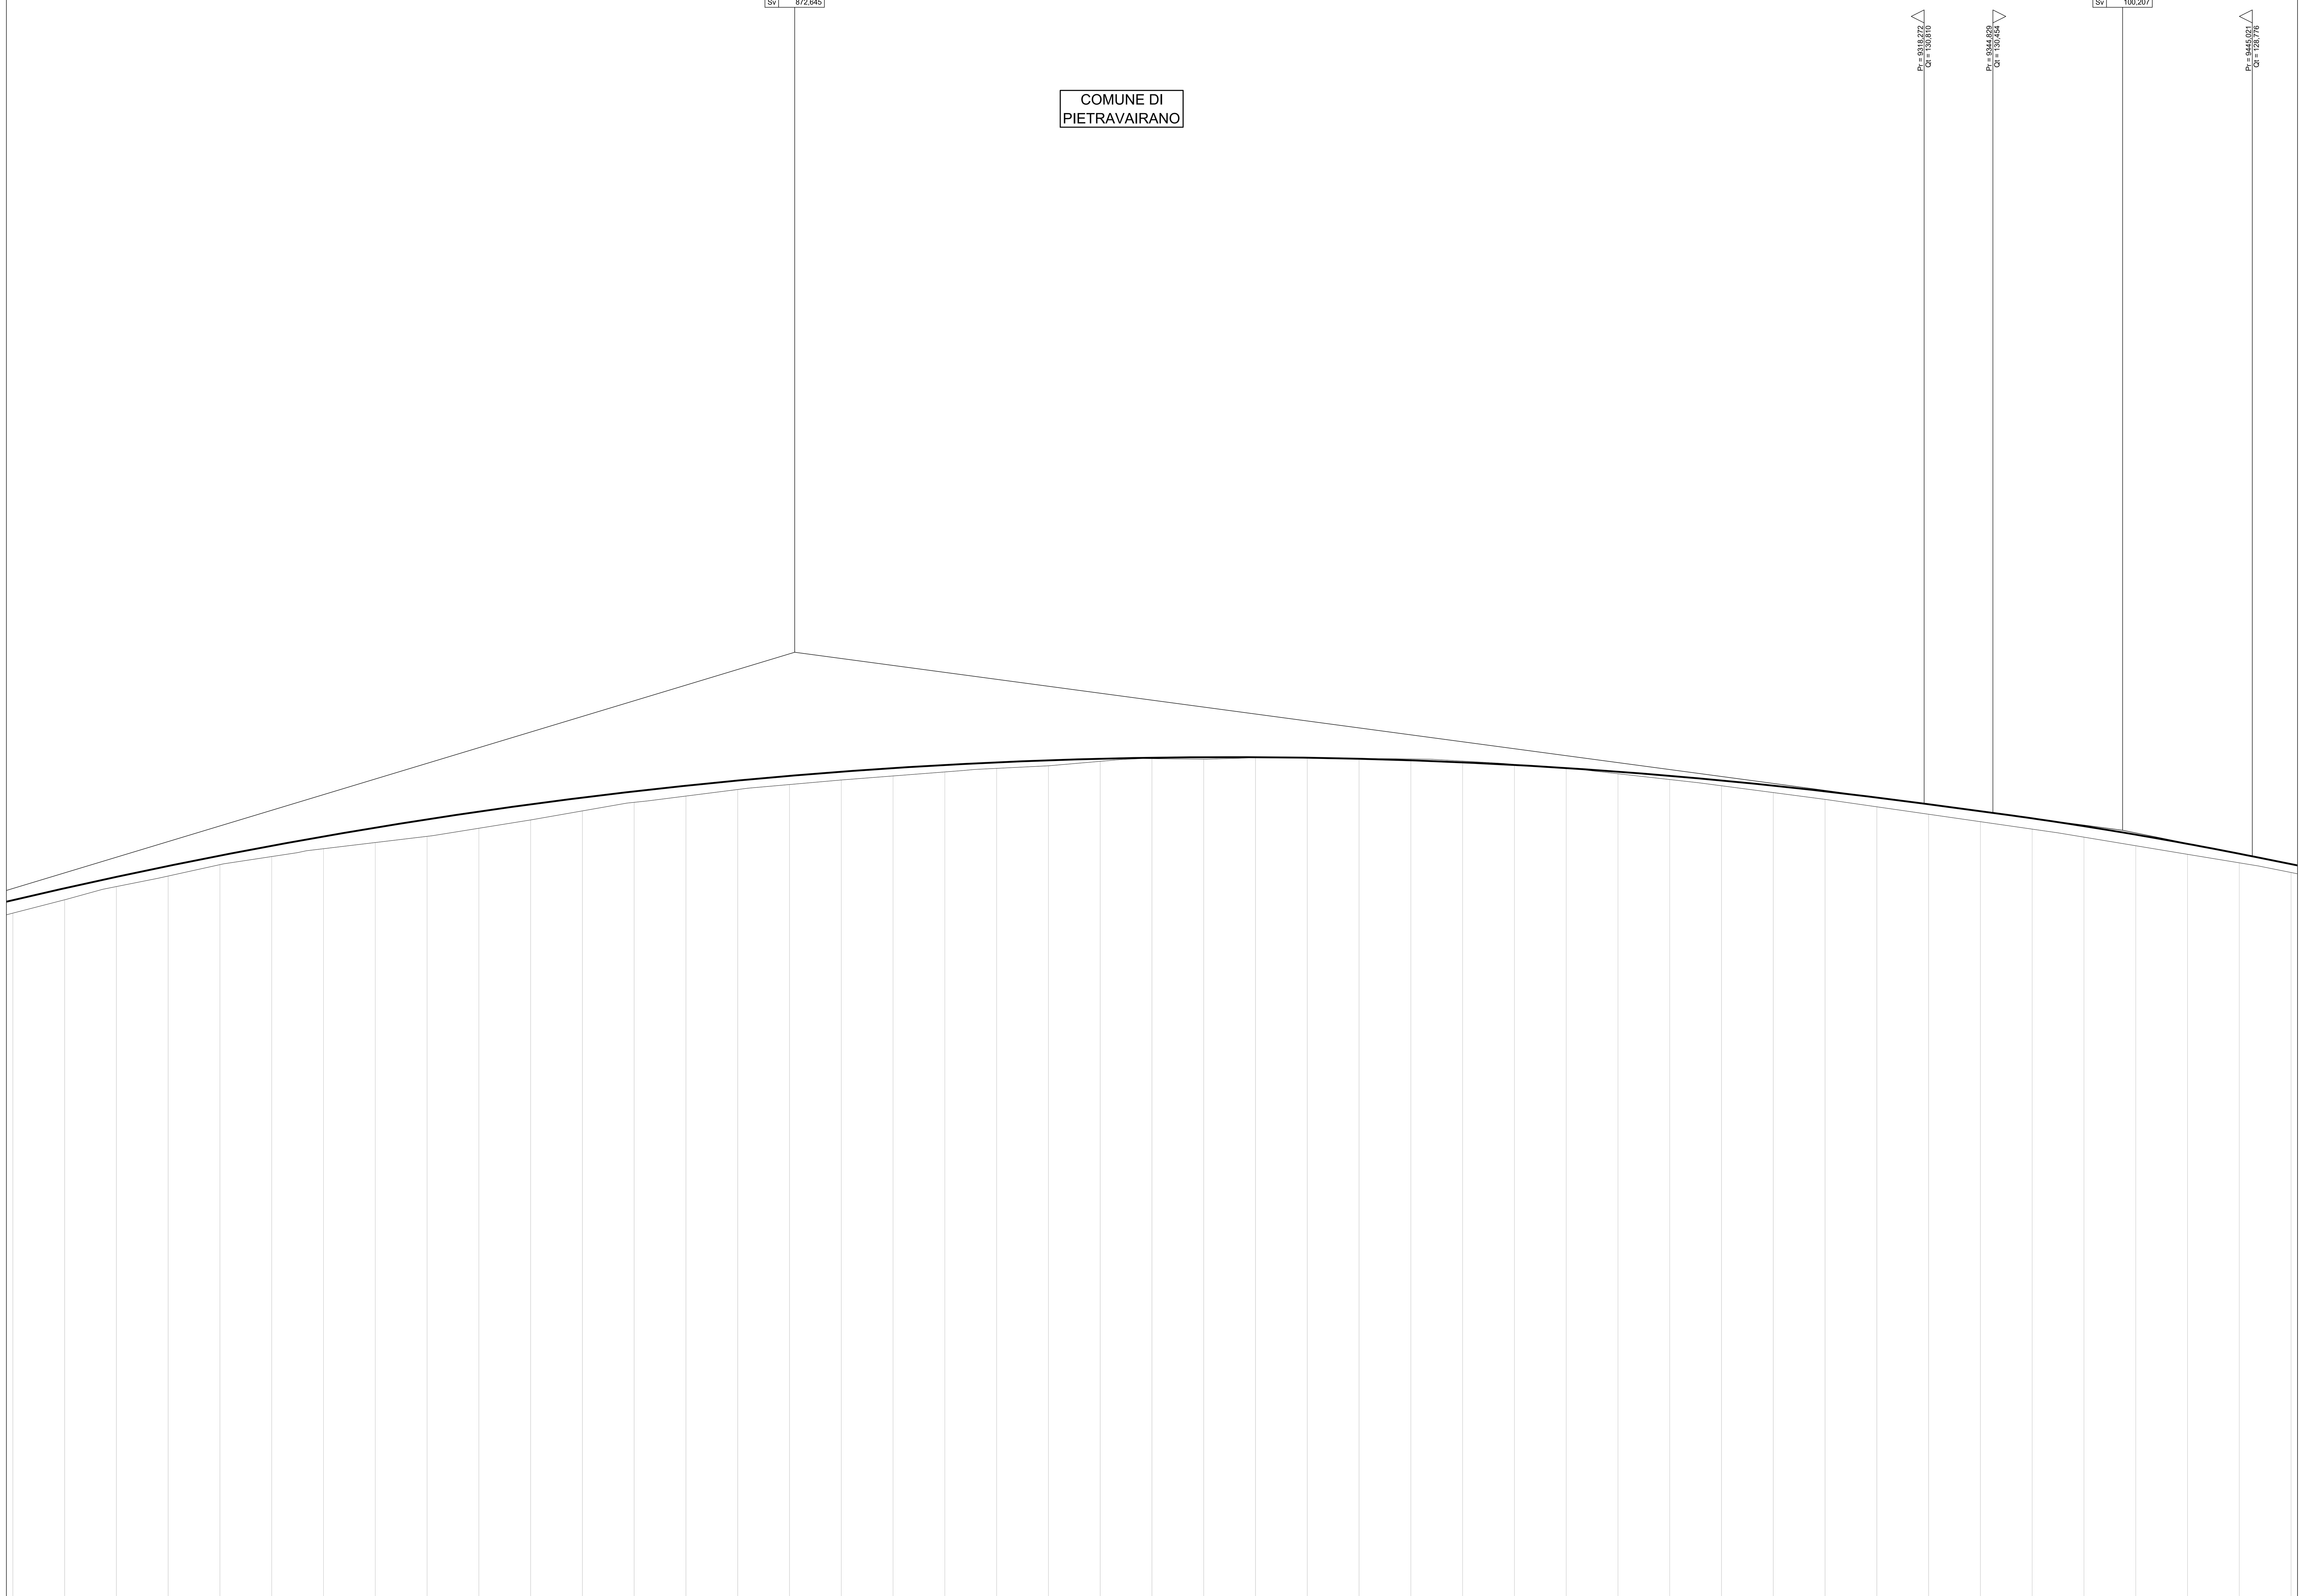

1:100

1:1000

QT.RIF. 100,00

NUMERO SEZIONE	430	431	432	433	434	435	436	437	438	439	440	441	442	443	444
QUOTE PROGETTO	127,083	127,543	127,983	128,403	128,803	129,183	129,543	129,883	130,203	130,504	130,784	131,044	131,284	131,504	131,704
QUOTE TERRENO	126,581	127,095	127,600	128,015	128,457	128,768	129,068	129,302	129,543	129,855	130,180	130,530	130,861	131,104	131,358
DIFFERENZA DI QUOTA	0,50	0,45	0,38	0,39	0,35	0,42	0,48	0,58	0,66	0,65	0,60	0,51	0,42	0,40	0,35
ETTOMETRICHE		86					87					88			
DIST. PARZIALI	20,00	20,00	20,00	20,00	20,00	20,00	20,00	20,00	20,00	20,00	20,00	20,00	20,00	20,00	20,00
PROGRESSIVE	8580,00	8600,00	8620,00	8640,00	8660,00	8680,00	8700,00	8720,00	8740,00	8760,00	8780,00	8800,00	8820,00	8840,00	8860,00

NUMERO SEZIONE	445	446	447	448	449	450	451	452	453	454	455	456	457	458	459
QUOTE PROGETTO	131,884	132,044	132,184	132,305	132,405	132,485	132,545	132,585	132,605	132,605	132,585	132,545	132,486	132,406	132,306
QUOTE TERRENO	131,551	131,726	131,873	132,033	132,171	132,273	132,447	132,548	132,527	132,585	132,585	132,563	132,542	132,460	132,332
DIFFERENZA DI QUOTA	0,33	0,32	0,31	0,27	0,23	0,21	0,10	0,04	0,08	0,02	0,00	-0,02	-0,06	-0,05	-0,03
ETTOMETRICHE		89					90					91			
DIST. PARZIALI	20,00	20,00	20,00	20,00	20,00	20,00	20,00	20,00	20,00	20,00	20,00	20,00	20,00	20,00	20,00
PROGRESSIVE	8880,00	8900,00	8920,00	8940,00	8960,00	8980,00	9000,00	9020,00	9040,00	9060,00	9080,00	9100,00	9120,00	9140,00	9160,00

NUMERO SEZIONE	460	461	462	463	464	465	466	467	468	469	470	471	472	473	474
QUOTE PROGETTO	132,186	132,046	131,886	131,706	131,506	131,286	131,047	130,787	130,519	130,243	129,941	129,613	129,258	128,876	128,475
QUOTE TERRENO	132,180	131,967	131,749	131,501	131,246	130,976	130,693	130,399	130,120	129,832	129,511	129,179	128,853	128,522	128,156
DIFFERENZA DI QUOTA	0,01	0,08	0,14	0,21	0,26	0,31	0,35	0,39	0,40	0,41	0,43	0,43	0,40	0,35	0,32
ETTOMETRICHE		92					93					94			
DIST. PARZIALI	20,00	20,00	20,00	20,00	20,00	20,00	20,00	20,00	20,00	20,00	20,00	20,00	20,00	20,00	
PROGRESSIVE	9180,00	9200,00	9220,00	9240,00	9260,00	9280,00	9300,00	9320,00	9340,00	9360,00	9380,00	9400,00	9420,00	9440,00	9460,00

ANDAMENTO PLANIMETRICO	Sx / Dx	L = 1480,766
ANDAMENTO CIGLI	Sx / Dx	0,025 / -0,025
Allargamenti	Sx / Dx	
Allargamenti visibilità destra	Int / Ext	
Allargamenti visibilità sinistra	Ext / Int	

PROFILO CHIAVE

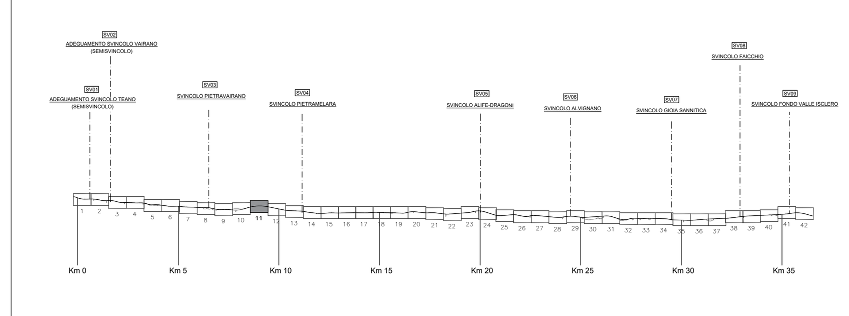

anas Direzione Progettazione e Realizzazione Lavori

ITINERARIO CAIANELLO (A1) - BENEVENTO
ADEGUAMENTO A 4 CORSIE DELLA S.S. 372 "TELESINA"
DAL KM 0+000 AL KM 60+900
LOTTO 2: DAL KM 0+000 (SVINCOLO CAIANELLO (A1))
AL KM 37+000 (SVINCOLO DI S. SALVATORE TELESINO)

PROGETTO DEFINITIVO — COD. NA280

PROGETTAZIONE: A.T.I.: S.T.E. - ROCKSOIL - EDIN - KARRER

RESPONSABILE INTEGRAZIONE PRESTAZIONI SPECIALISTICHE
Ing. Francesco M. La Camera

COORDINATORE PER LA SICUREZZA IN FASE DI PROGETTAZIONE
Ing. Francesco M. La Camera

IL GEOLOGO
Dott. Geol. Fiorenza Pennino

L'ARCHEOLOGA:
Dott.ssa Grazia Savino
Elenco MIBACT n.3856 – archeologa di 1°fascia ai sensi del D.M. 244/2019

IL RESPONSABILE DEL PROCEDIMENTO
Ing. Pompeo Vallario

GRUPPO DI PROGETTAZIONE
S.T.E. s.r.l. Structure and Transport Engineering — Direttore Tecnico Ing. E. Moroni
ROCKSOIL S.p.A. — Direttore Tecnico Ing. G. Cassani
E.D.IN. s.r.l. Società di Ingegneria — Direttore Tecnico Ing. G. Grimaldi
Prof. Arch. F. KARRER — Ordine Arch. Roma N. 12097

PROGETTO STRADALE
ASSE PRINCIPALE
Profilo longitudinale carreggiata Nord - Tav. 11 di 42

CODICE PROGETTO	NOME FILE	REVISIONE	SCALA
PROGETTO L0710F D 2101	T00_PS01_TRA_FP11_B CODICE ELAB. T00PS01TRAFP11	B	1:1000/100

REV.	DESCRIZIONE	DATA	REDATTO	VERIFICATO	APPROVATO
D					
C					
B	EMISSIONE A SEGUITO ISTRUTTORIA	Apr.2022	Patrizi	Di Renzo	La Camera
A	EMISSIONE PER VERIFICA DI OTTEMPERANZA	Feb.2022	Patrizi	Di Renzo	La Camera