


# PROFILO CHIAVE

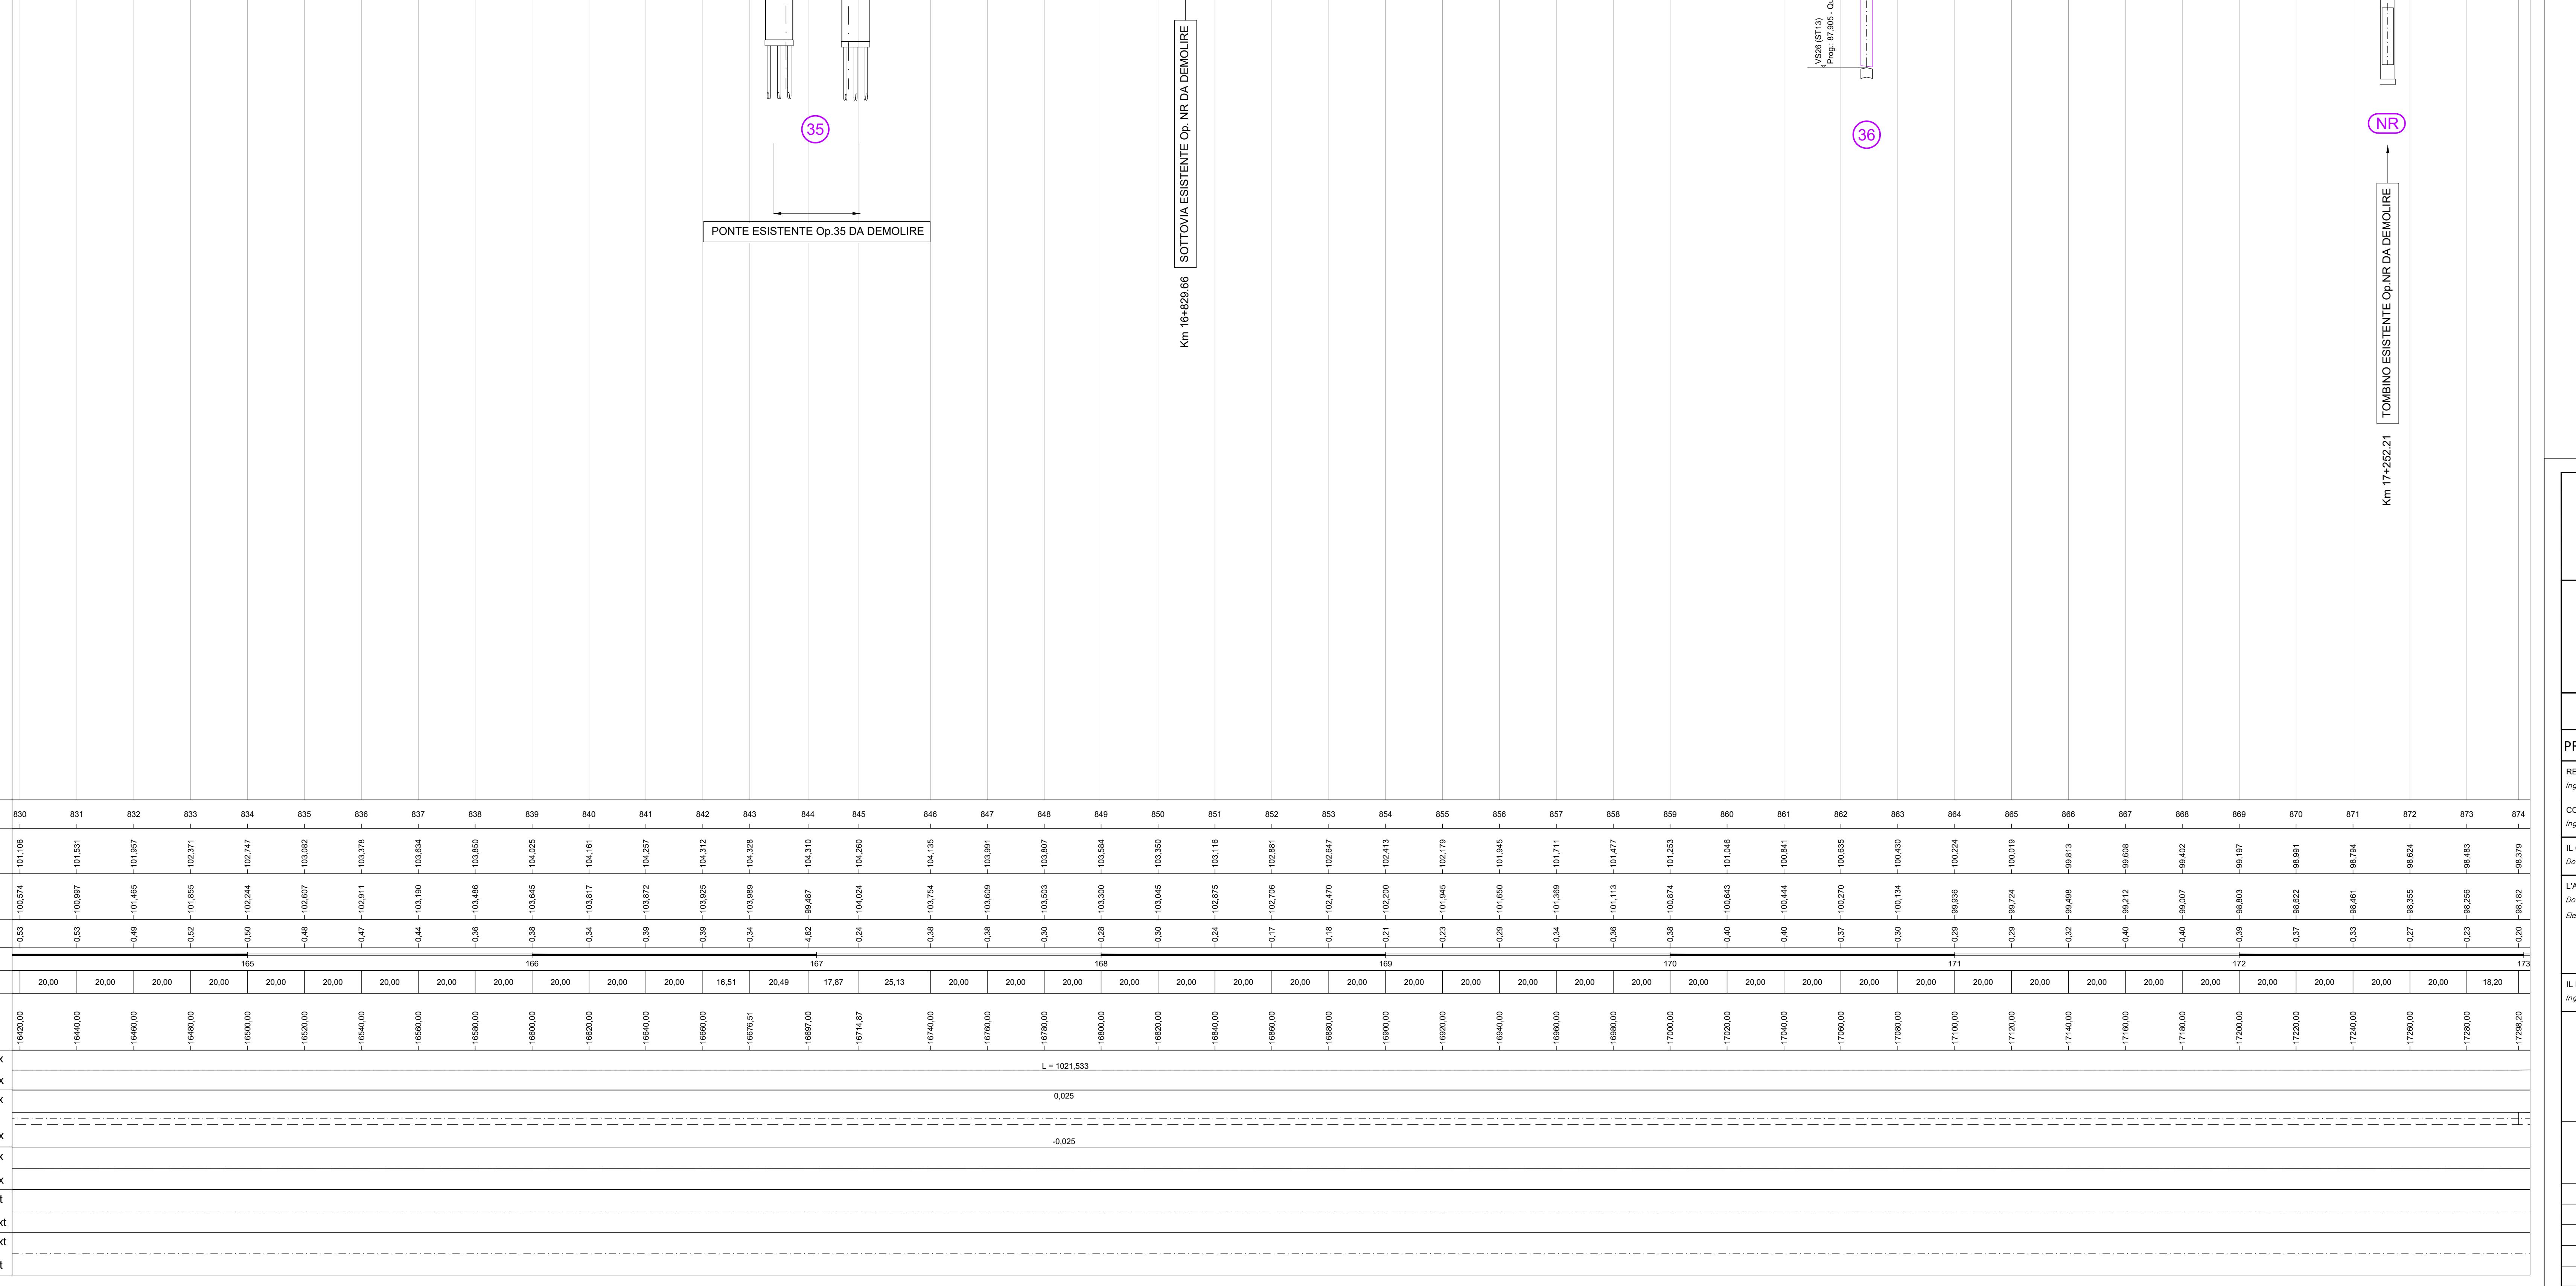

---

**Direzione Progettazione e Realizzazione Lavori**

**ITINERARIO CAIANELLO (A1) - BENEVENTO  
EGUAMENTO A 4 CORSIE DELLA S.S. 372 "TELESINA"  
DAL KM 0+000 AL KM 60+900**

**ETTO 2: DAL KM 0+000 (SVINCOLO CAIANELLO (A1))  
AL KM 37+000 (SVINCOLO DI S. SALVATORE TELESINO)**

PROGETTO DEFINITIVO COD. NA280

T.I.: S.T.E. - ROCKSOIL - EDIN - KARRER

PRESTAZIONI SPECIALISTICHE	GRUPPO DI PROGETTAZIONE
	<b>C T E</b>

ZZA IN FASE DI PROGETTAZIONE

**S.T.E.s.r.l.**

Structure and Transport Engineering

Direttore Tecnico  
Ing. E. Moroni

**ROCKSOIL** S.p.A.

---

ing. G. Saccani

*di 1<sup>a</sup> fascia ai sensi del D.M. 244/2019*

 **E.D.I.N. s.r.l.** Società di Ingegneria

Direttore Tecnico  
Ing. G. Grimaldi

Prof. Arch. F. KARRER

N. 12357

## PROGETTO STRADALE

ASSE PRINCIPALE

profilo longitudinale carreggiata Nord - Tav. 20 di 42

NOME FILE	TOO_PS01_TRA_FP20_B	REVISIONE	SCALA
-----------	---------------------	-----------	-------

101	CODICE ELAB.	T00 PS01 TRA FP20	B	1:1000/1
-----	-----------------	-------------------	---	----------

--	--	--	--

SEGUITO ISTRUTTORIA	<i>Apr.2022</i>	<i>Patrizi</i>	<i>Di Renzo</i>	<i>La Came</i>
VERIFICA DI OTTEMPERANZA	<i>Feb.2022</i>	<i>Bellini</i>	<i>Di Renzo</i>	<i>La Came</i>

R VERIFICA DI OTTEMPERANZA Feb.2022 Patrizi Di Renzo La Cane  
DATA REDATTO VERIFICATO APPROVATO